

amplasament



EXTRAS
din proiectul de executie pentru
amenajarea b-dului Eroilor
(cu suportul topografic aferent)

BENEFICIAR

**EPISCOPIA ROMÂNĂ UNITĂ CU ROMA,
GRECO-CATOLICĂ DE CLUJ-GHERLA**
Cluj-Napoca, str. Moșilor nr. 26

PRIMĂRIA MUNICIPIULUI CLUJ-NAPOCA
Cluj-Napoca, str. Moșilor nr. 3

PROIECTANT

Birou de Arhitectura si Urbanism
b.d.u.
CLUJ-NAPOCA, str. Georges Clemenceau, nr.3
S.C. "BAU" S.R.L., C.U.I. nr. R2876717
BIROU DE ARHITECTURA SI URBANISM

PROIECT

**AMPLASAREA STATUII CARDINALULUI IULIU HOSSU
IN ZONA CATEDRALEI GRECO-CATOLICE**
Cluj-Napoca, b-dul Eroilor

fază: PUD
PROIECTAT


RUR
Adrian Zeno R. BORDA
arhitect DEF 6
SPECIALIST CU DREPT DE SEMNATURA

ORDINUL ARHITECȚILOR
DIN ROMÂNIA
2205
Adrian Zeno BORDA
Arhitect cu drept de semnătură

sef proiect - arh. ADRIAN BORDA

PLANSĂ

PLAN SITUAȚIE EXISTENTĂ
sc. 1: 200
data: 1.2018
A 01

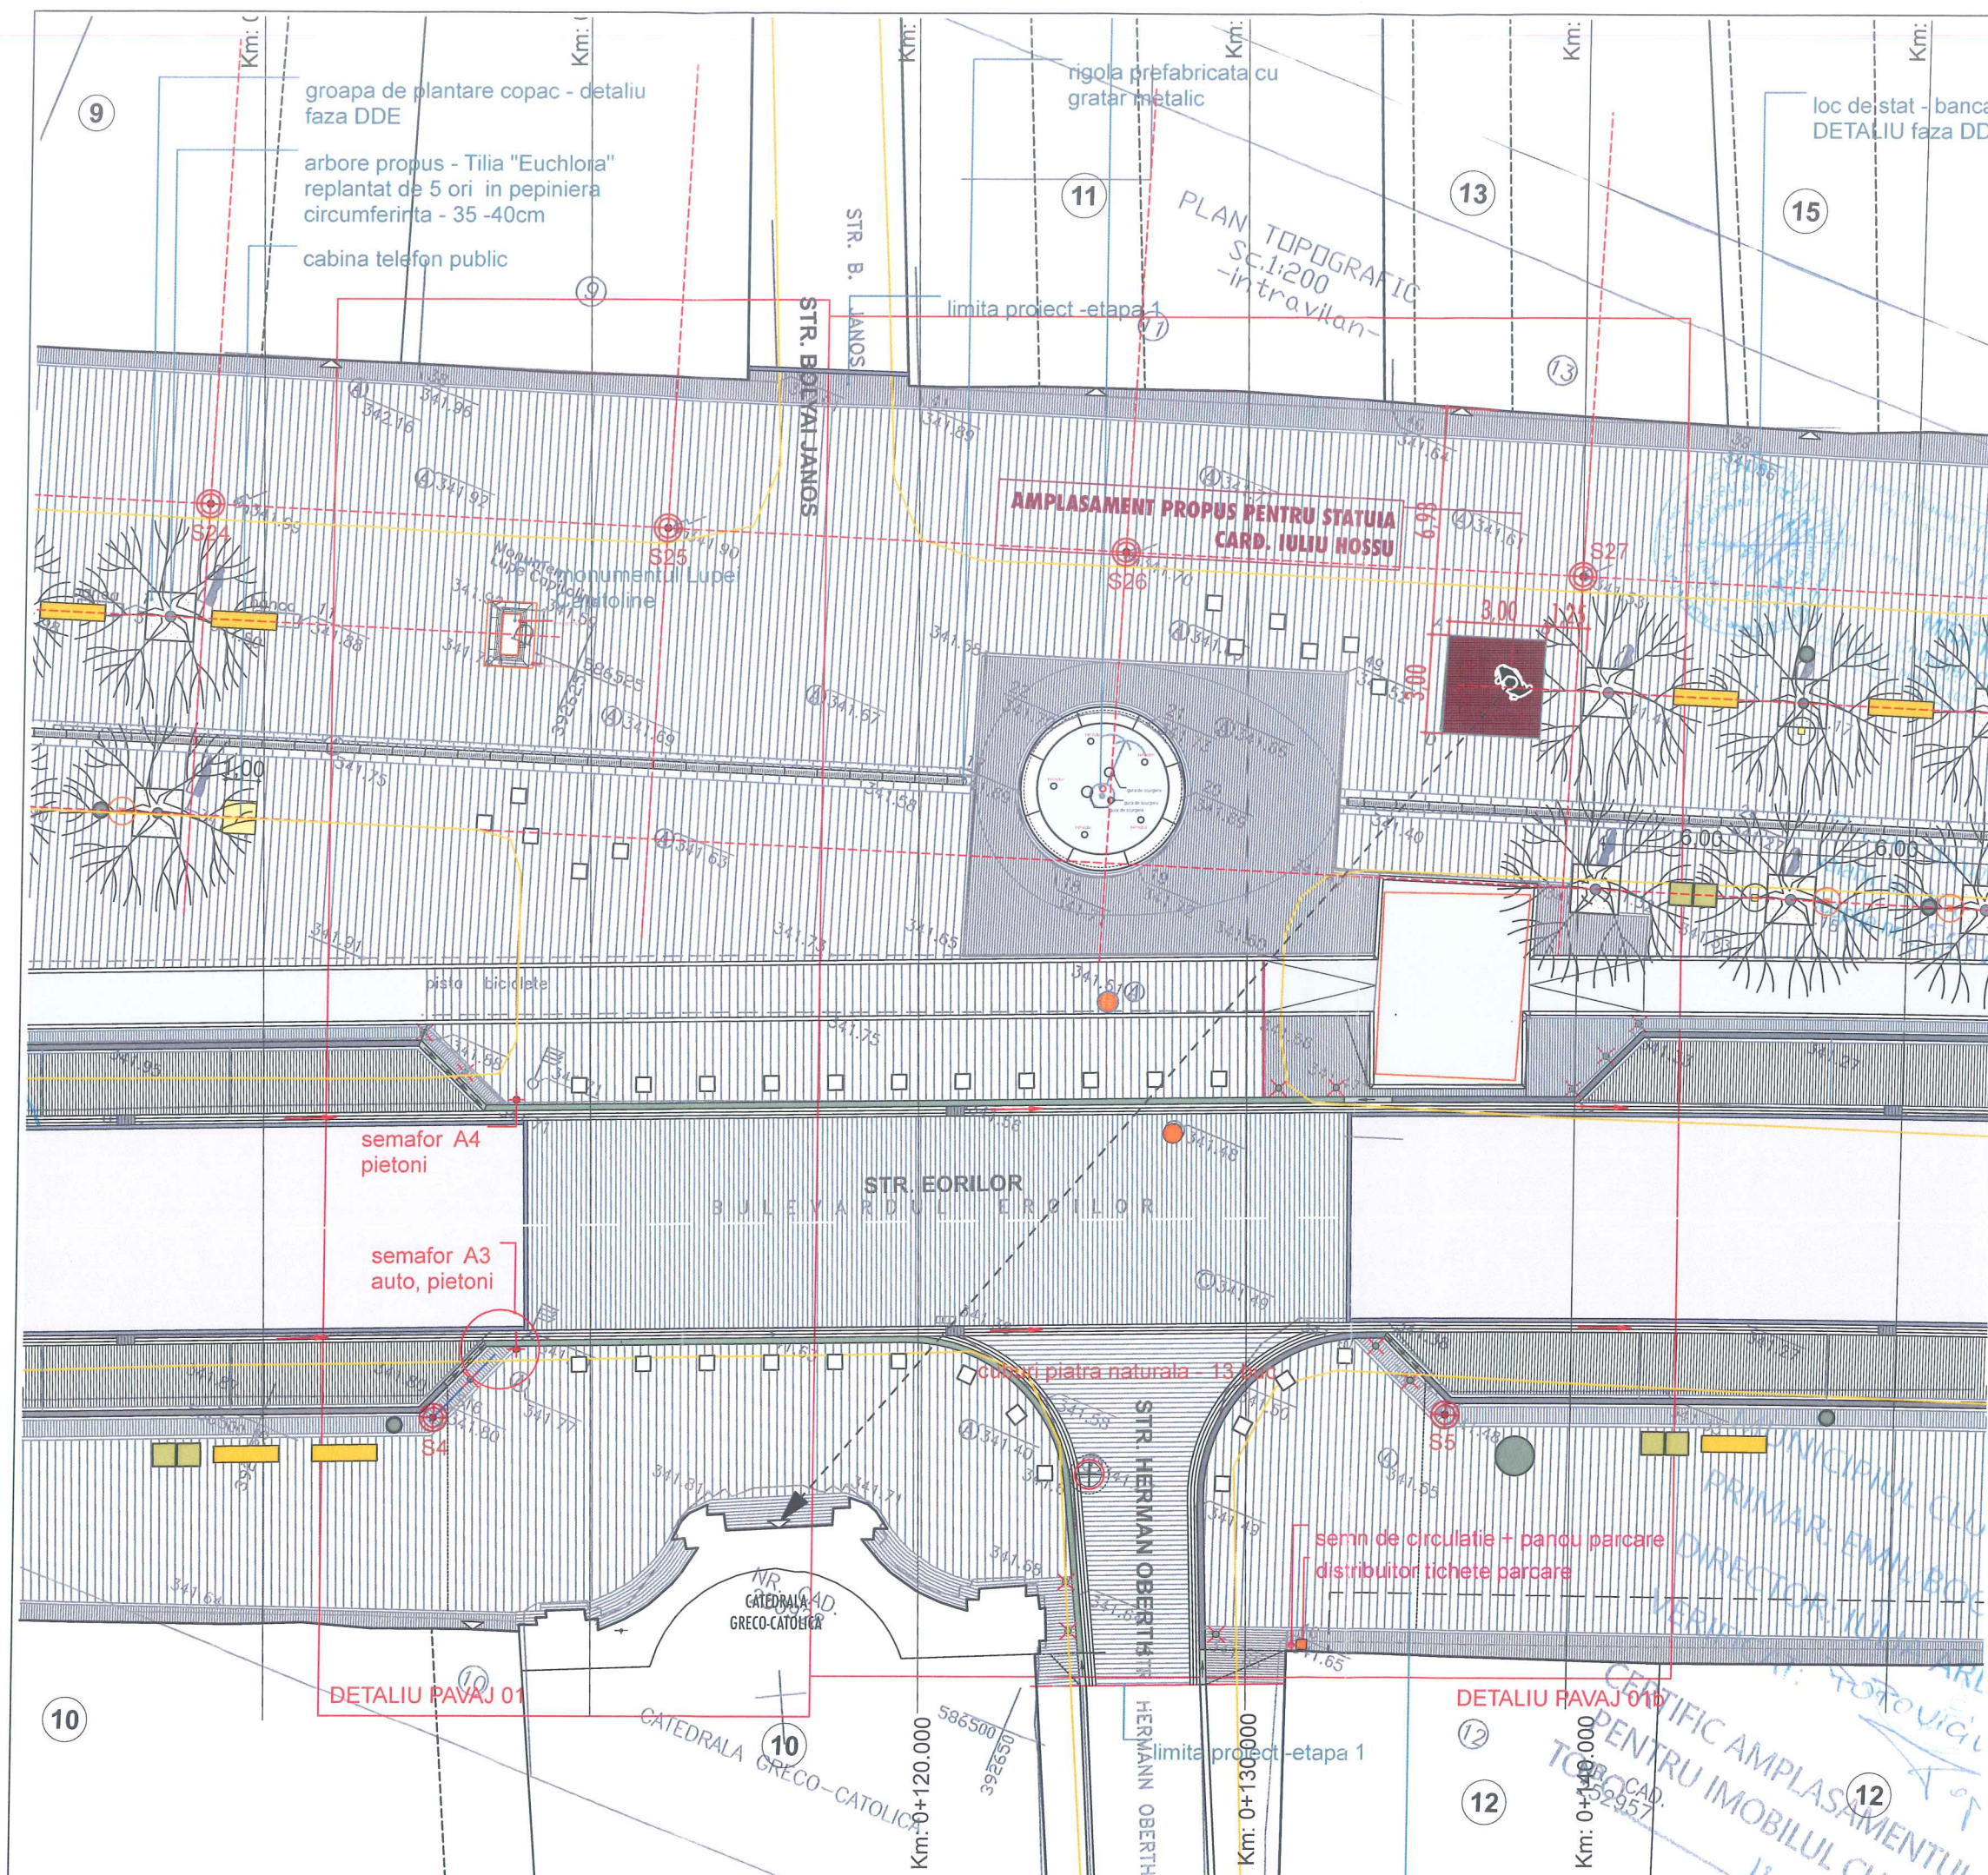

LEGENDA

SCHEMA DE AMPLASARE - SOCLU SI STATUIE

soclu
aprox. 3,00 x 3,00 m
H aprox. 30 - 35 cm

statuie
1,5 - 1,8 H umana
orientată spre
intrarea catedralei

BENEFICIAR

EPISCOPIA ROMÂNĂ UNITĂ CU ROMA, GRECO-CATOLICĂ DE CLUJ-GHERLA
Cluj-Napoca, str. Moșilor nr. 26

PRIMĂRIA MUNICIPIULUI CLUJ-NAPOCA
Cluj-Napoca, str. Moșilor nr. 3

PROIECTANT


Birou de Arhitectura si Urbanism
CLUJ-NAPOCA, str. Georges Clemenceau, nr.3
S.C."BAU" S.R.L., C.U.I.nr. R2876717


PROIECT

AMPLASAREA STATUII CARDINALULUI IULIU HOȘȘU IN ZONA CATEDRALEI GRECO-CATOLICE
Cluj-Napoca, b-dul Eroilor


faza: PUD
PROIECTAT

sef proiect - arh. ADRIAN BORDA

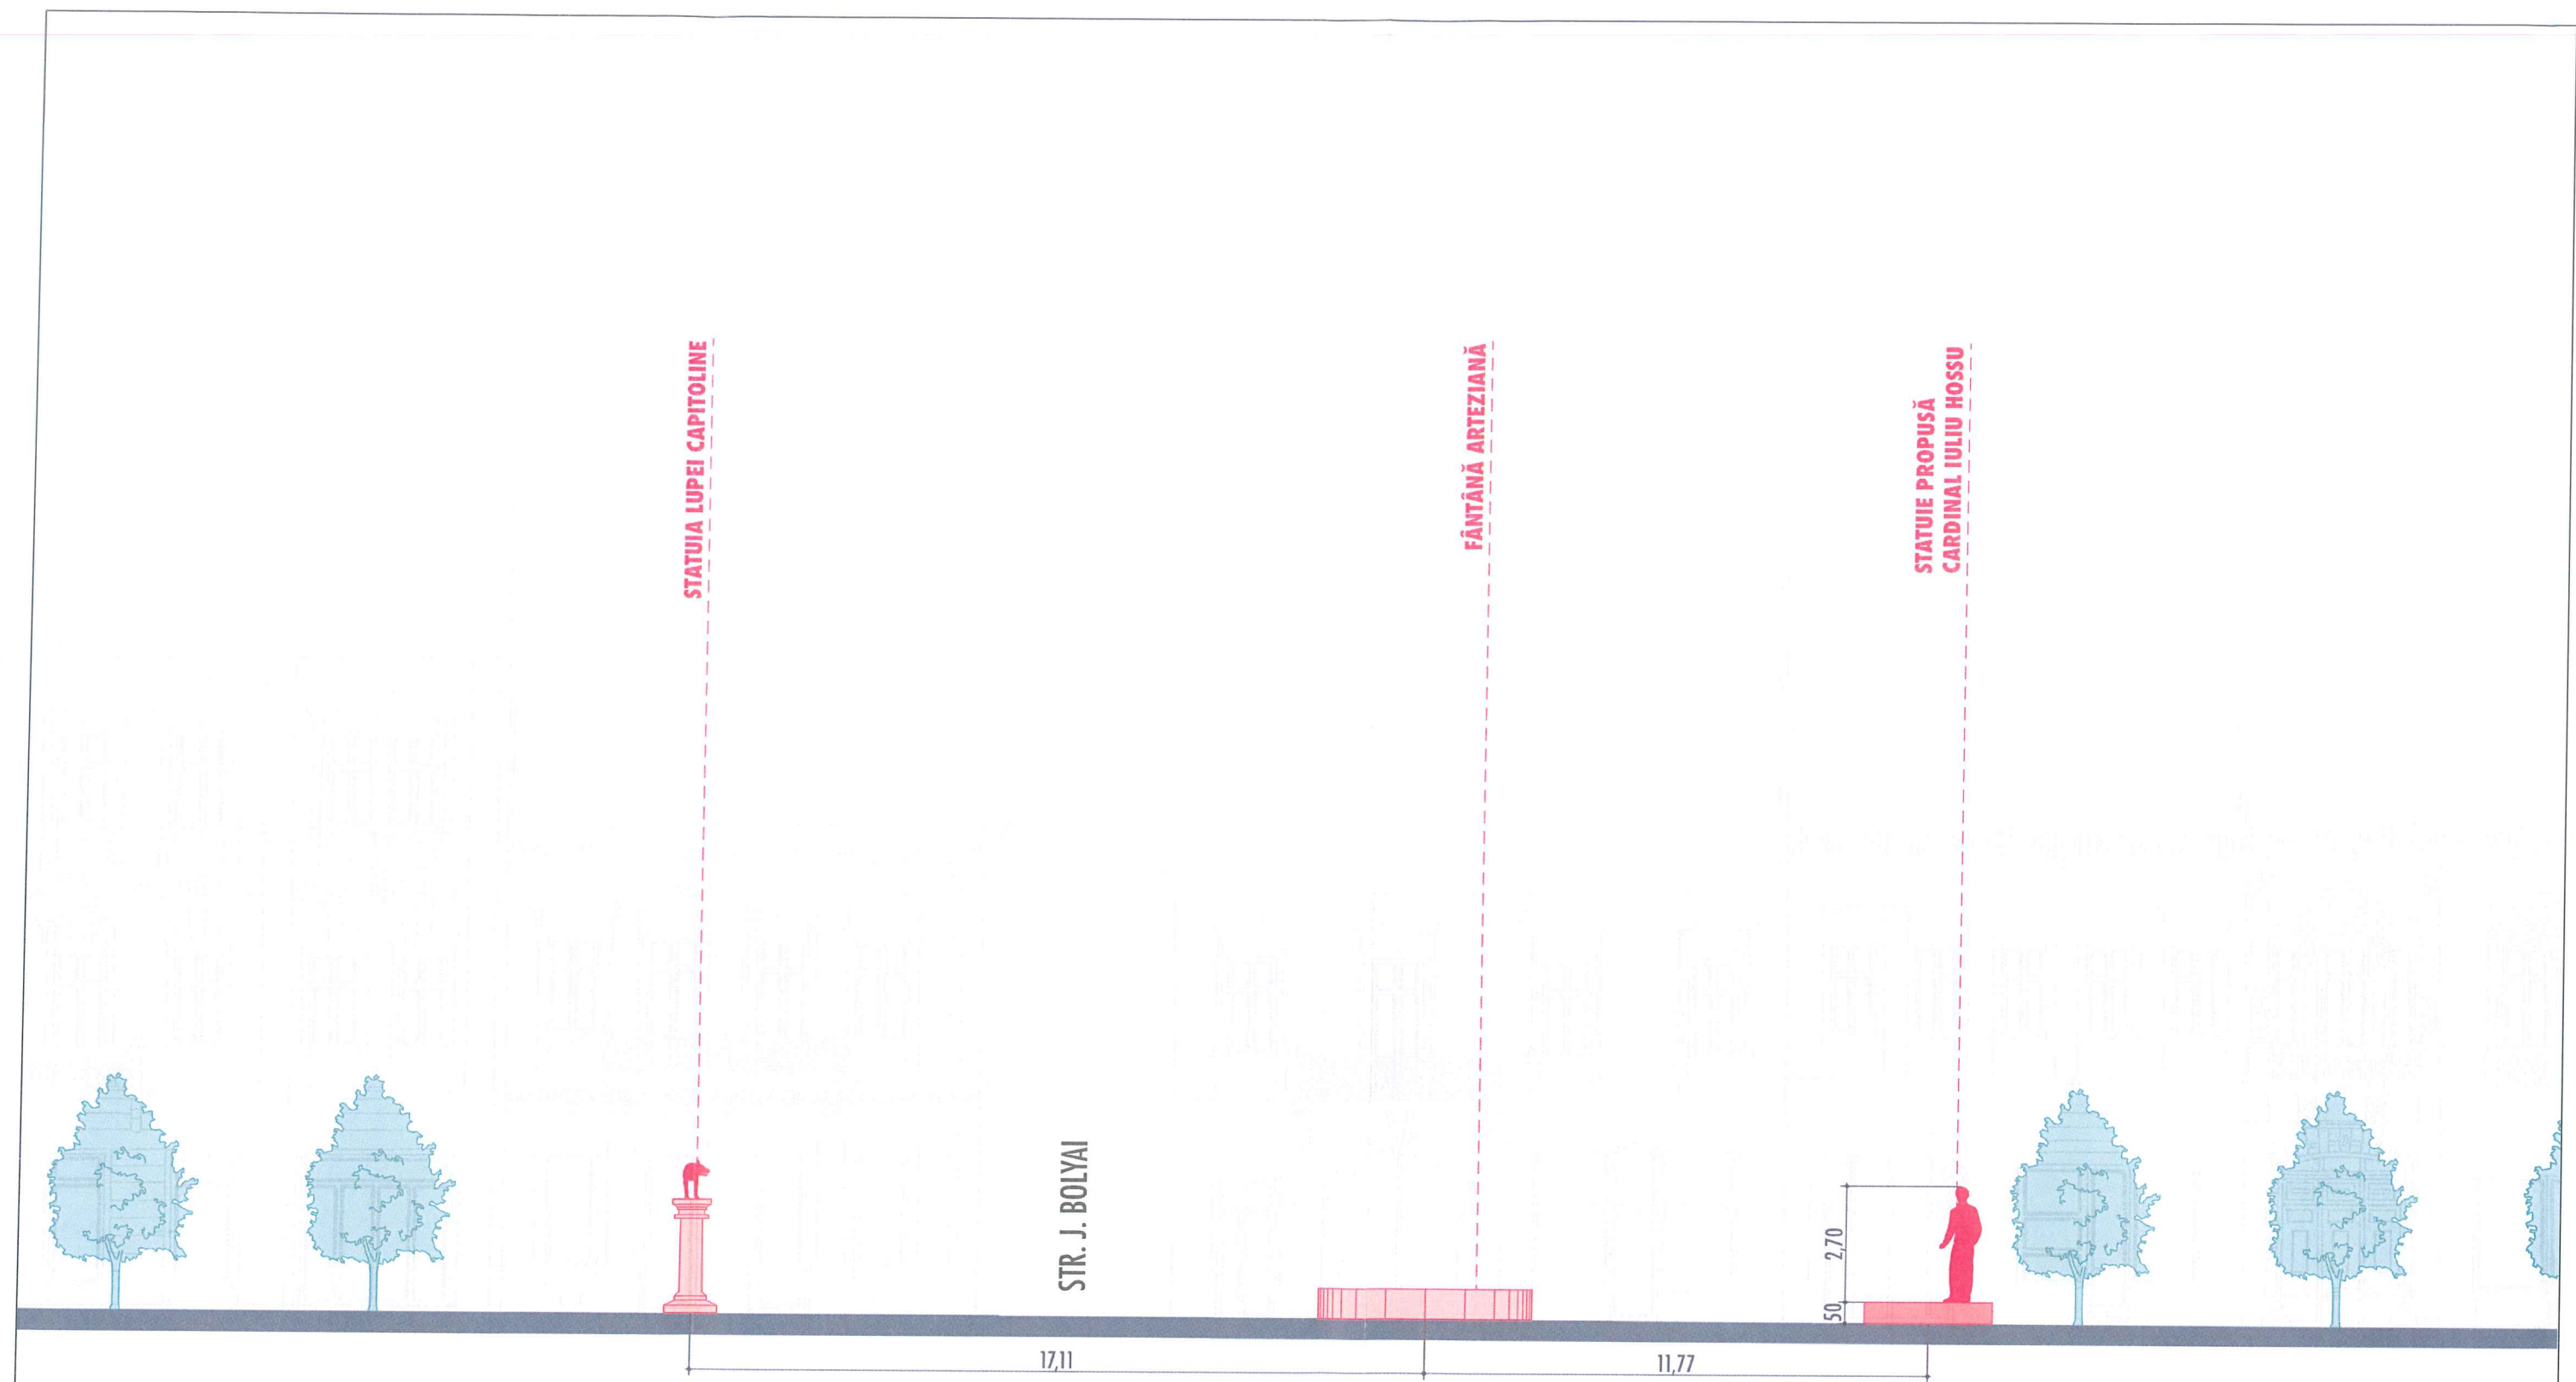

 <p>B.ă.U. BIROU DE ARHITECTURA ȘI URBANISM</p> <p>Birou de Arhitectura și Urbanism CLUJ-NAPOCA, str. Georges Clemenceau, nr.3 S.C. "BAU" S.R.L., C.U.I.nr. R2876717</p>	<p>PROIECTANT</p>	<p>AMPLASAREA STATUII CARDINALULUI IULIU HOSSU IN ZONA CATEDRALEI GRECO-CATOLICE Cluj-Napoca, b-dul Eroilor</p>	<p>PROIECT</p> <p>ORDINUL ARHITECTILOR DIN ROMANIA 2205</p> <p>Adrian Zeno faza: BORDA P.U.D. PROIECTAT</p>
<p>EPISCOPIA ROMÂNĂ UNITĂ CU ROMA, GRECO-CATOLICĂ DE CLUJ-GHERLA Cluj-Napoca, str. Moșilor nr. 26</p> <p>PRIMĂRIA MUNICIPIULUI CLUJ-NAPOCA Cluj-Napoca, str. Moșilor nr. 3</p>	<p>BENEFICIAR</p>	<p>șef proiect- arh. ADRIAN BORDA</p>	<p>PLANSĂ data: 1. 2018 A 04</p>



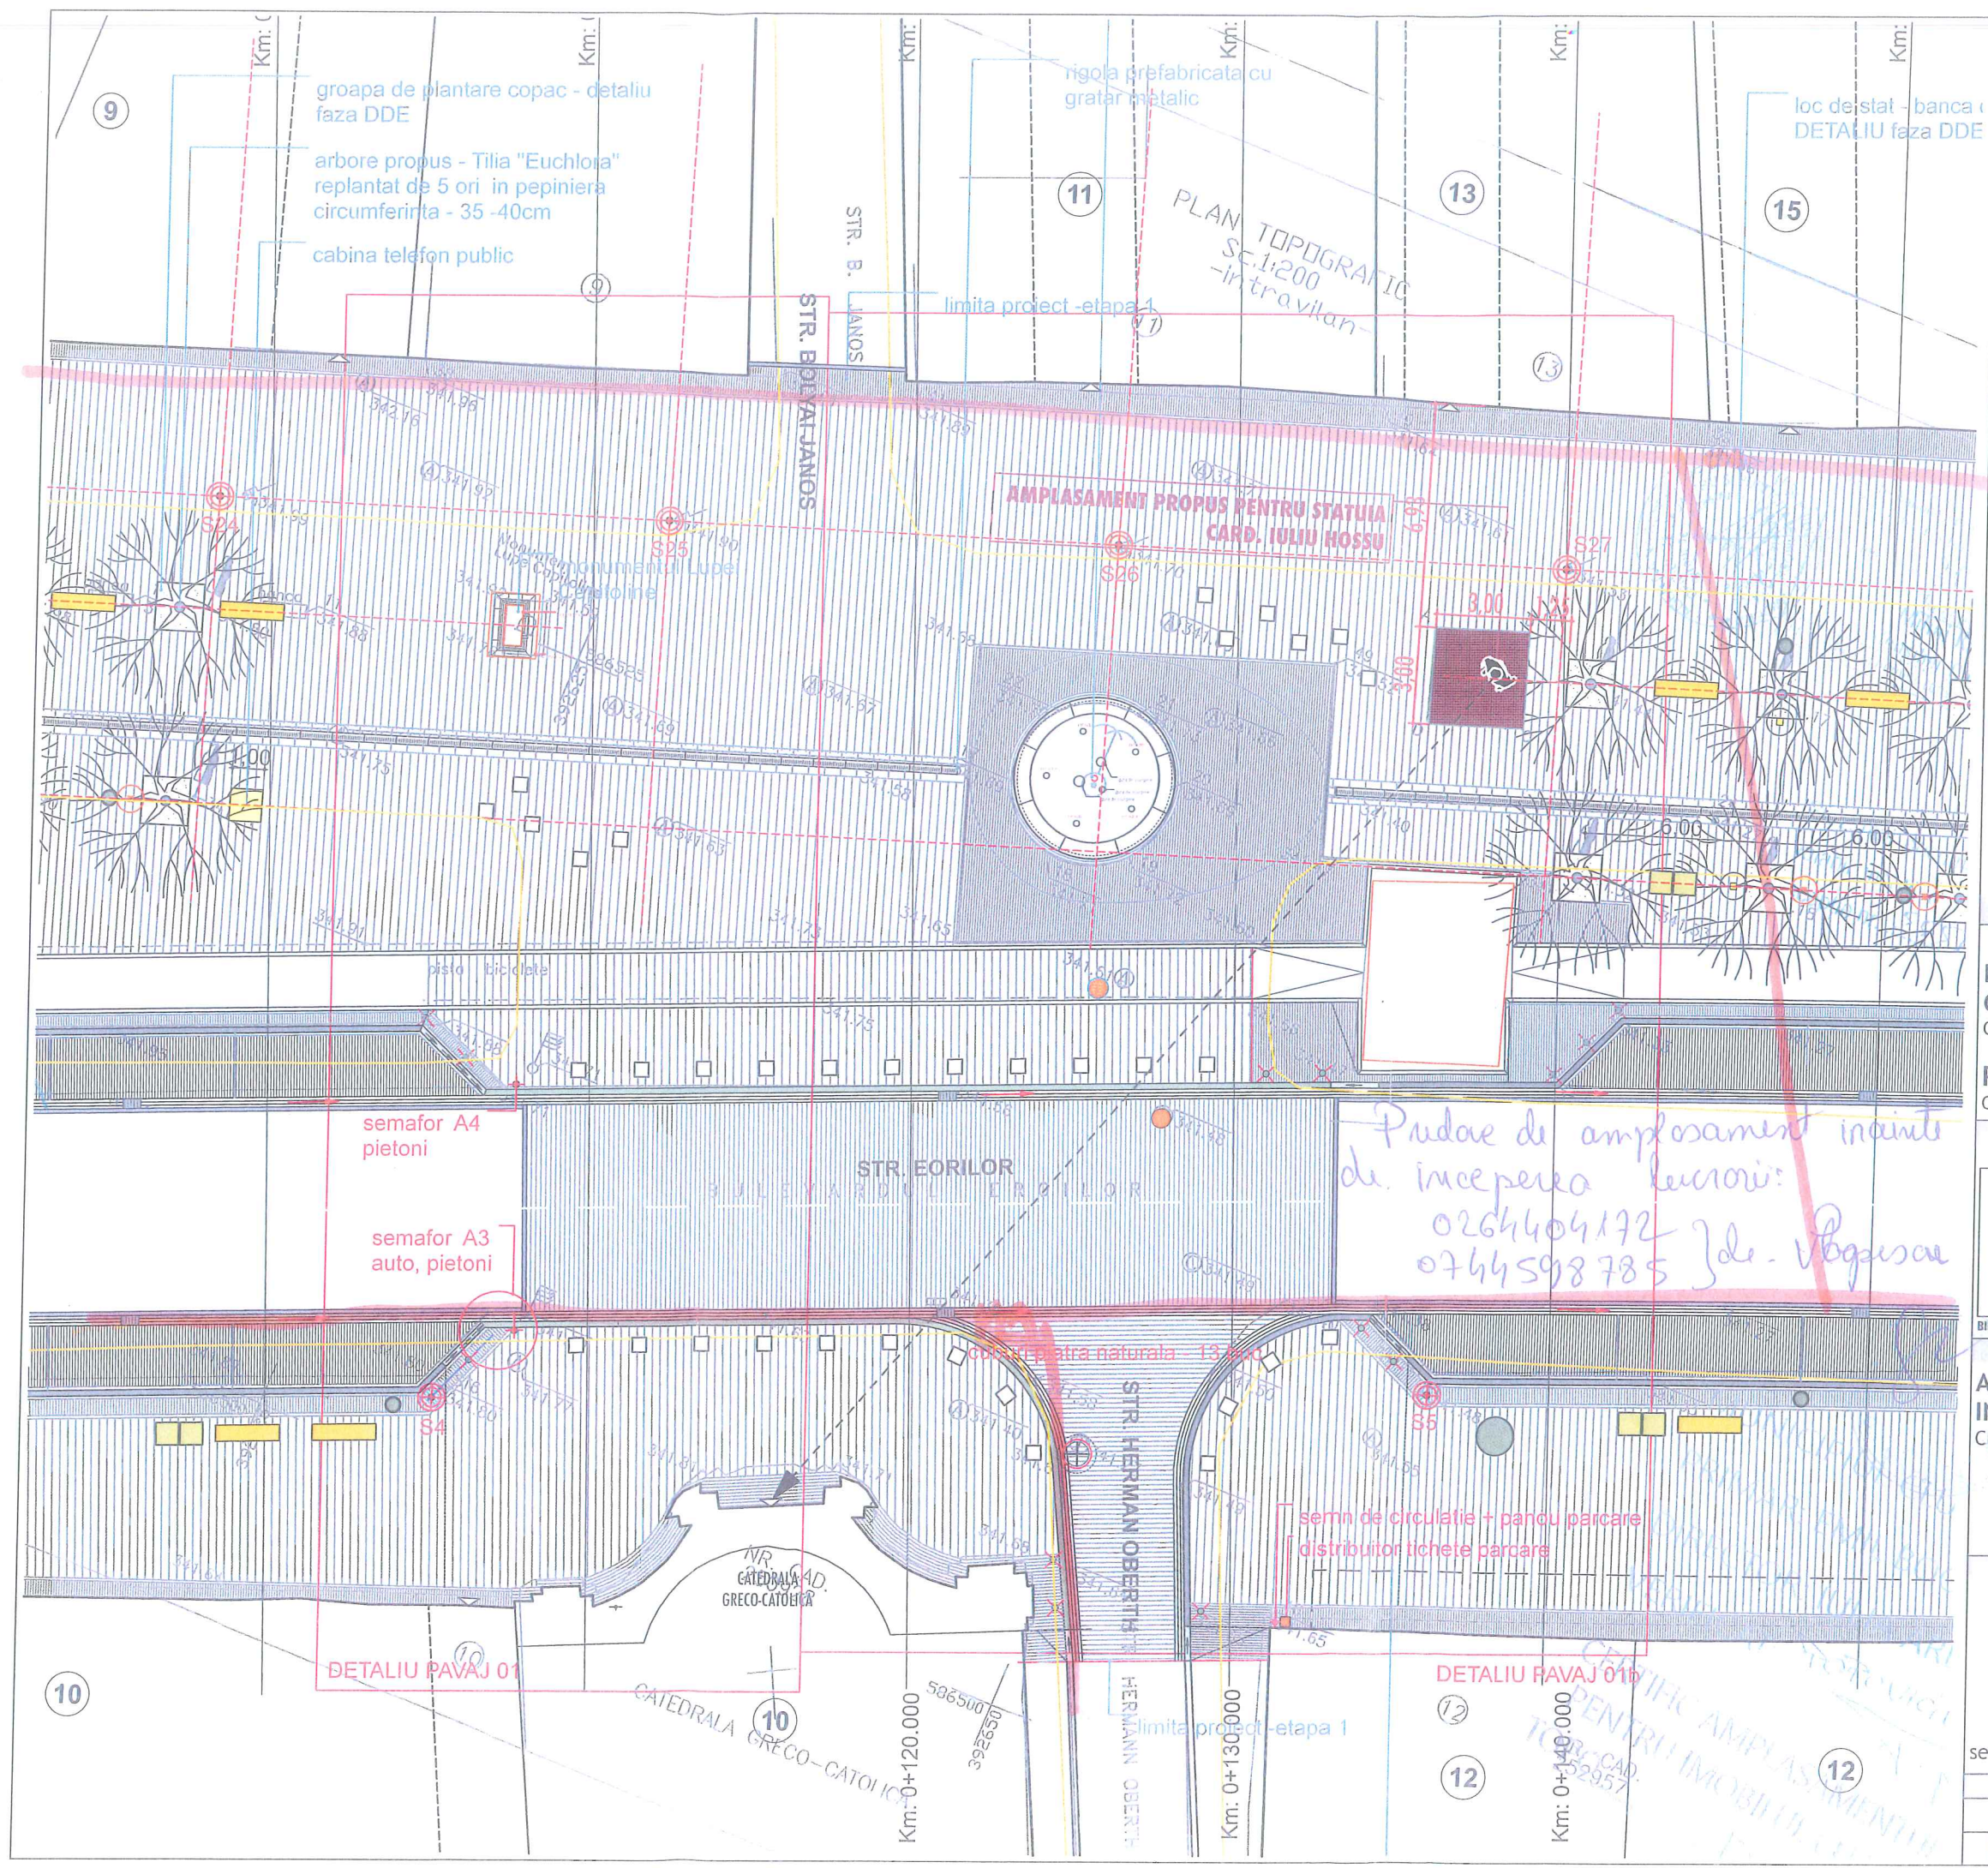

LEGENDA

SCHEMA DE AMPLASARE - SOCLU SI STATUIE

soclu
aprox. 3,00 x 3,00 m
H aprox. 30 - 35 cm

statuie
1,5 - 1,8 H umana
orientată spre
intrarea catedralei

Pedee te sustinere

REGISTRUL URBANISTIC
BAU
Adrian Zeno R. BORDA
arhitect
DEF 6
SEMANTURA

ORDINUL DE ARHITECTURA PE CLUJ
CLUJ
S.R.L. + REGISTRUL

BENEFICIAR

EPISCOPIA ROMÂNĂ UNITĂ CU ROMA,
GRECO-CATOLICĂ DE CLUJ-GHERLA
Cluj-Napoca, str. Moșilor nr. 26

PROIECTANT

PRIMĂRIA MUNICIPIULUI CLUJ-NAPOCA
Cluj-Napoca, str. Moșilor nr. 3

PROIECT

AMPLASAREA STATUII CARDINALULUI IULIU HOSSU
IN ZONA CATEDRALEI GRECO-CATOLICE
Cluj-Napoca, b-dul Eroilor

faza: PUD
PROIECTAT

sef proiect - arh. ADRIAN BORDA

ORDINUL ARHITECTILOR DIN ROMANIA
2205
Adrian Zeno BORDA

PLAN SA

PLAN REGLEMENTĂRI URBANISTICE data: 1.2018
sc. 1: 200

A 02