NR. ÎNREGISTRARE 10326/07.12.2018

Către

COMPANIA DE TRANSPORT PUBLIC CLUJ-NAPOCA

MUNICIPIUL CLUJ-NAPOCA cu sediul în județul CLUJ, municipiul CLUJ-NAPOCA, str. MOȚILOR nr.3, având COD FISCAL 4305857,

prin DIRECȚIA PATRIMONIUL MUNICIPIULUI ȘI EVIDENȚA PROPRIETĂȚII, reprezentată prin IULIA ARDEUȘ în calitate de director ,

Solicită prin prezenta eliberarea **Avizului de amplasament** pentru lucrarea:

AMPLASARE PANOU PUBLICITAR ÎN REGIM PROVIZORIU ȘI DEMONTABIL ÎN CLUJ-NAPOCA, B-dul Nicolae Titulescu nr. 6 17

Se anexează prezentei următoarele (în copie):

- certificat de urbanism nr. 5046/2018
- plan de încadrare în zonă
- plan de situație

MUNICIPIUL CLUJ-NAPOCA
D.P.M.E.P.
IULIA ARDEUȘ

Data 05.12.2018

COMPANIA DE TRANSPORT PUBLIC
CLUJ - NAPOCA S.A.
SERVICIUL TEHNIC-INVESTIȚII
Aviz 5342 / 18.12.2018
cu respectarea obligatorie a urmatoarelor clauze:
1. La atacarea lucrărilor în zona cablurilor CTP Cluj-Napoca S.A. se va solicita asistență tehnică la tel.: 0254-434.332.
2. Beneficiarul va suporta consecințele pentru deteriorarea instalațiilor Transportului în comun, precum și implicațiile ce decurg din afectarea acestuia.
3. Traseul rețelelor CTP Cluj-Napoca S.A. este figurat informativ în planșe.
4. Prezentul aviz are valabilitate 1 an calendaristic, începând cu data acordării lui.
SEMNĂTURA AUTORIZATĂ:
Tx. cf. Decizie 184 21.03.2003

Prin lucrările efectuate nu va fi incomodată circulația mijloacelor de transport în comun.

PANOTAJ EXPERT

AMPLASAMENTE PANOURI PUBLICITARE

ORDINUL ARHITECȚILOR DIN ROMÂNIA
2227
Cristina BÂRLĂDEANU

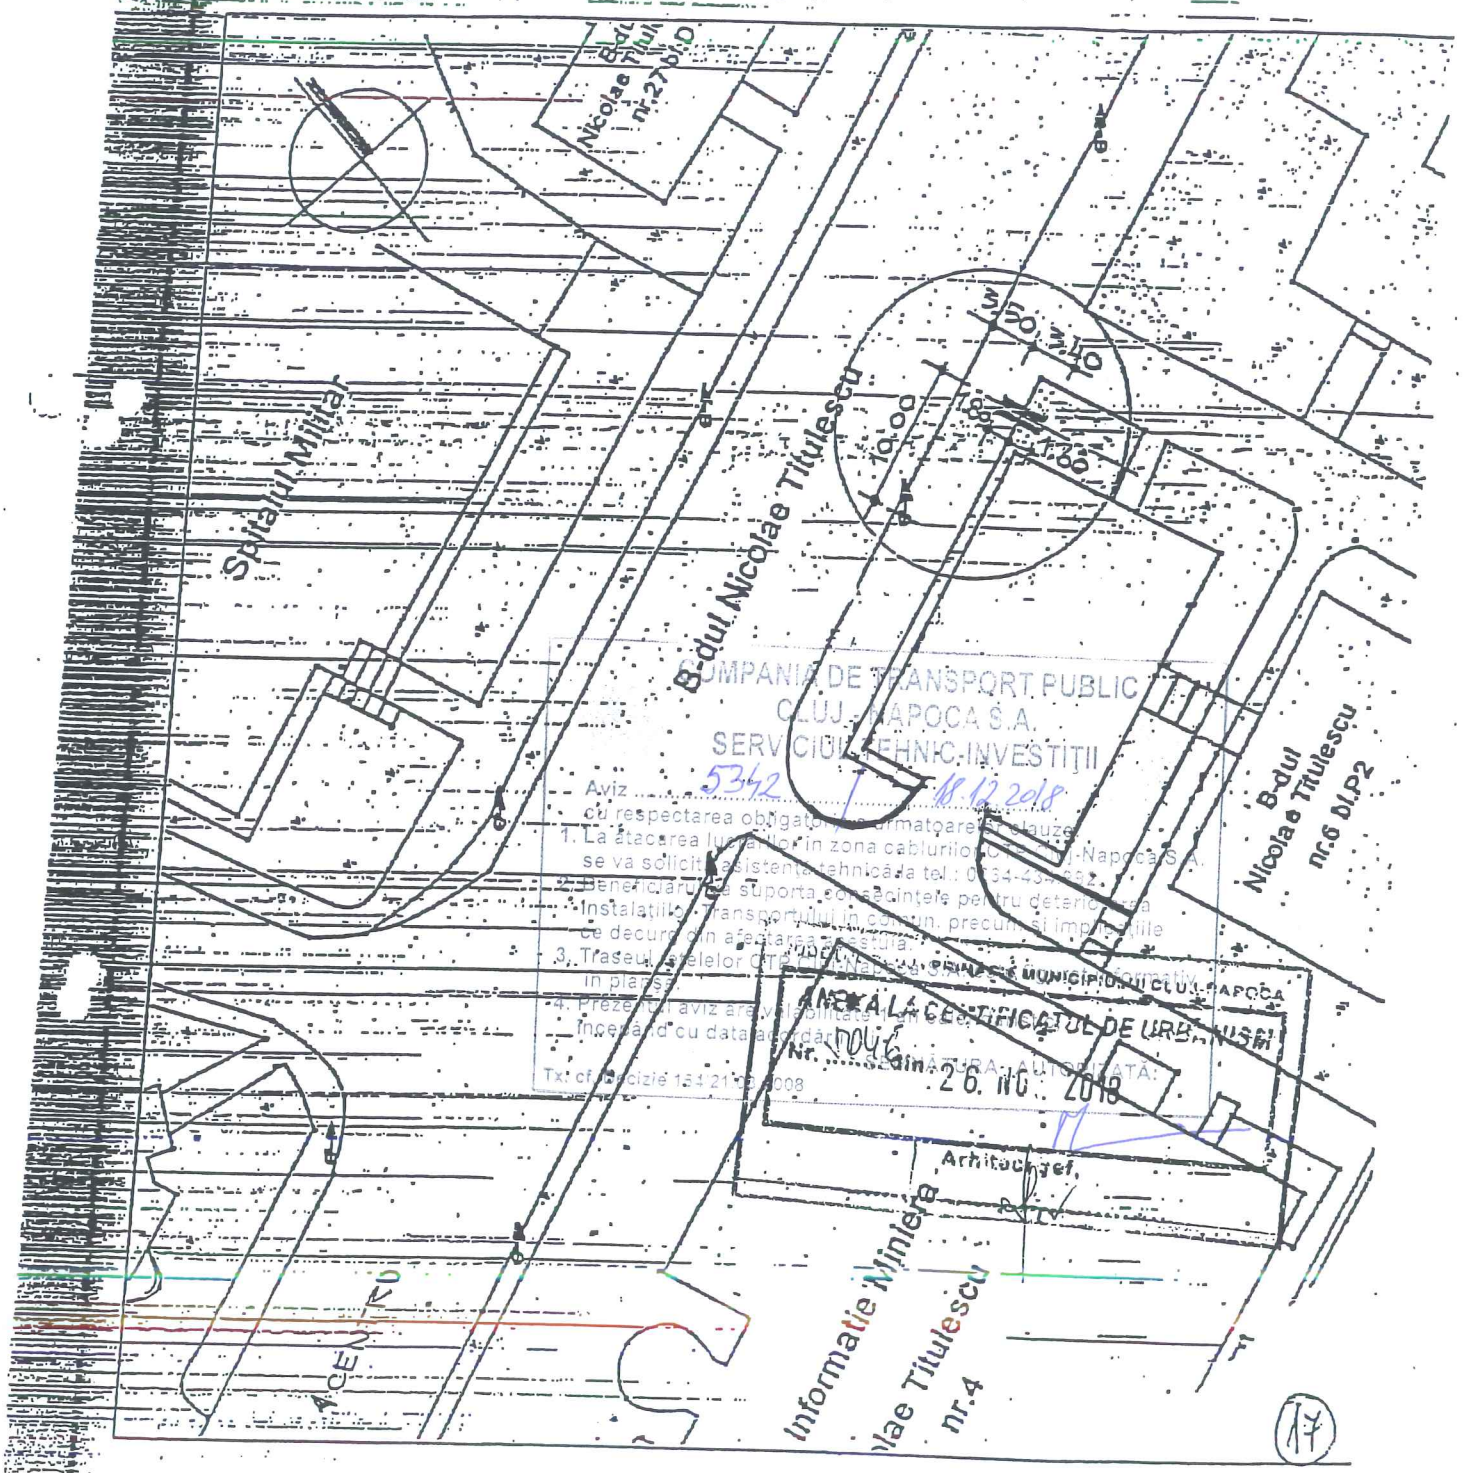

PROIECTANT S.C. SARD PROIECT S.R.L. J 12/2957/2006		data 04 2010	benef :	S.C. PANOTAJ EXPERT S.R.L. BUCURESTI	nr.pr. 02/10
sef proiect	arh. C. BARLADEANU	scara 1:500	proiect :	AMPLAS. PANOURI PUBLICITARE, IN MUNICIPIUL CLUJ - NAPOCA	faza
proiectat	arh. C. BARLADEANU		plansa :	PLAN DE SITUATIE	pl.nr.
desenat	arh. C. BARLADEANU				