

Nr. 12062/11.01.2019

AVIZ TEHNIC

Solicitarea de aviz s-a facut prin cererea Nr: 11914/29.11.2018

Date de identificare a investitiei:

Denumire: *Amplasare panou publicitar in regim provizoriu si demontabil in Cluj-Napoca, str. Observatorului*

Amplasament: *Cluj-Napoca, str. Observatorului-str. Rapsodiei la intersectie, partea dreapta, sens catre centru*

Beneficiar: *Municipiul Cluj Napoca*

Proiect nr: *02/10* Elaborator: *S.C. SARD PROIECT S.R.L.*

Existenta retea CFO Integrator in zona amplasamentului:

Da Nu Partial *

*Zone pe care exista retea CFO Integrator : -----

Aviz favorabil:

Aviz nefavorabil:

Aviz favorabil conditionat:

Cerinte tehnice care trebuie asigurate prin proiect:

Subtraversarea retelei CFO Integrator:	DA <input checked="" type="checkbox"/>	NU <input type="checkbox"/>
Solicitare de asistenta tehnica pe durata instalarii:	DA <input checked="" type="checkbox"/>	NU <input type="checkbox"/>
Pastrare distanta de siguranta 60 cm:	DA <input checked="" type="checkbox"/>	NU <input type="checkbox"/>

Durata de valabilitatea aviz: 12 luni de la data eliberarii.

Toate cheltuielile ce privesc asistenta tehnica cad in sarcina beneficiarului.

Toate daunele produse retelei CFO INTEGRATOR cad in sarcina beneficiarului lucrarii

Avizul a fost achitat cu:.....*OR 685/23.01.2019.*.....


S.C. CFO INTEGRATOR S.R.L.

Intocmit:
Pop Iuliu Tudor
Semnatura



Data: 11.01.2019

Aprobat:
Iftode Ciprian
Semnatura

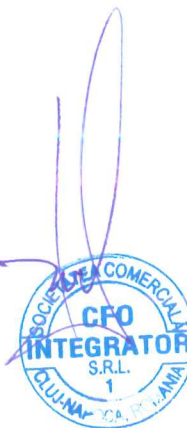

PANOTAJ EXPERT

ORDINUL ARHITECȚILOR
DIN ROMÂNIA

2227



Cristina
BĂRLĂDEANU

Arhitect cu drept de semnătură

AMPLASAMENTE PANOURI PUBLICITARE

PLAN INCADRARE IN ZONA

FOTOGRAFIE AMPLASAMENT

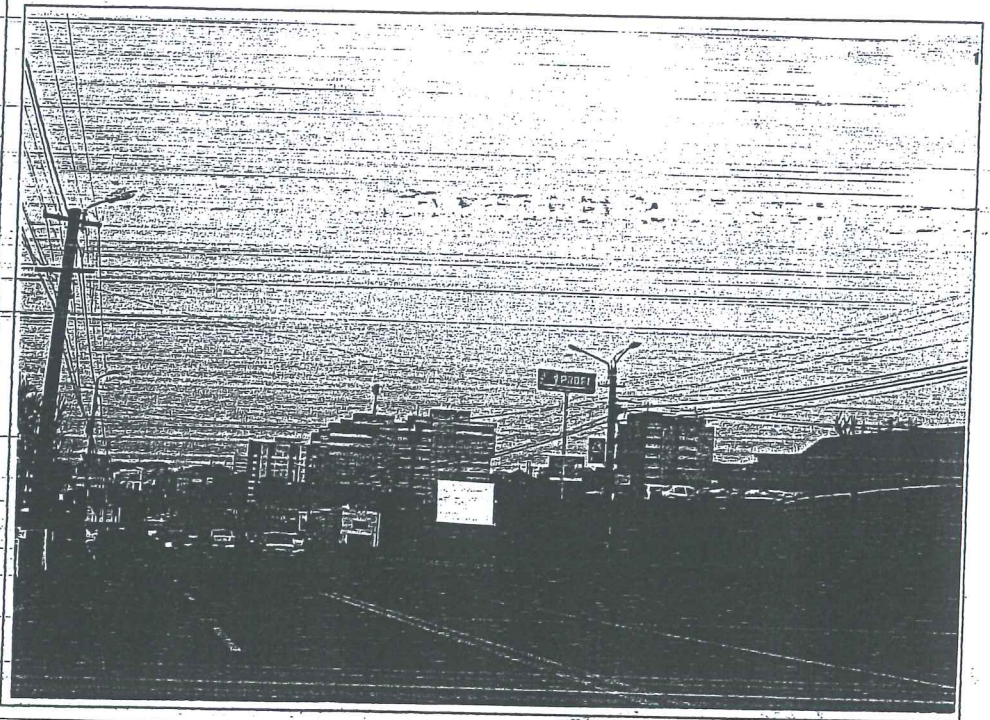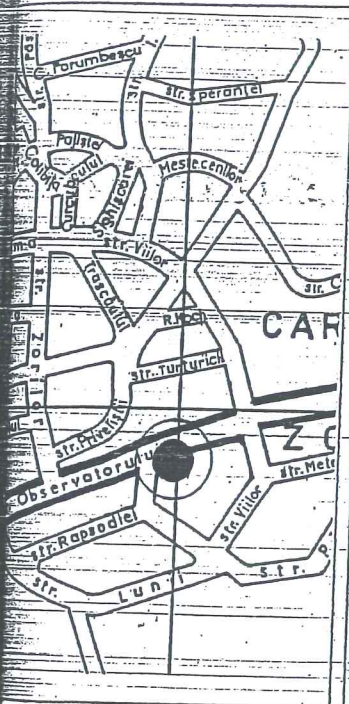

ANEXA LA CERTIFICATUL DE AMPLASAMENT

Nr. 5044 din 27. NOV. 2013

[Signature]

REZUMARE AMPLASAMENT :

MUNICIPIUL CLUJ - NAPOCA, CART. ZORILOR, STR. OBSERVATORULUI - STR. RAPSODIEI
la intersecție, partea dreapta, sens către centru

PROIECTANT

SARD PROIECT S.R.L.

2957 / 2006

proiect arh. C. BARLADEANU
desenat arh. C. BARLADEANU
verificat arh. C. BARLADEANU

[Signatures]

data
04
2010
scara

benef :

S.C. PANOTAJ EXPERT S.R.L.
BUCURESTI

nr.pr.
02/10

proiect :

AMPLAS. PANOURI PUBLICITARE,
IN-MUNICIPIUL CLUJ - NAPOCA

faza


plansa :

PLAN INCADRARE IN ZONA
FOTOGRAFIE AMPLASAMENT

pl.nr.

PANOTAJ EXPERT

AMPLASAMENTE PANOURI PUBLICITARE

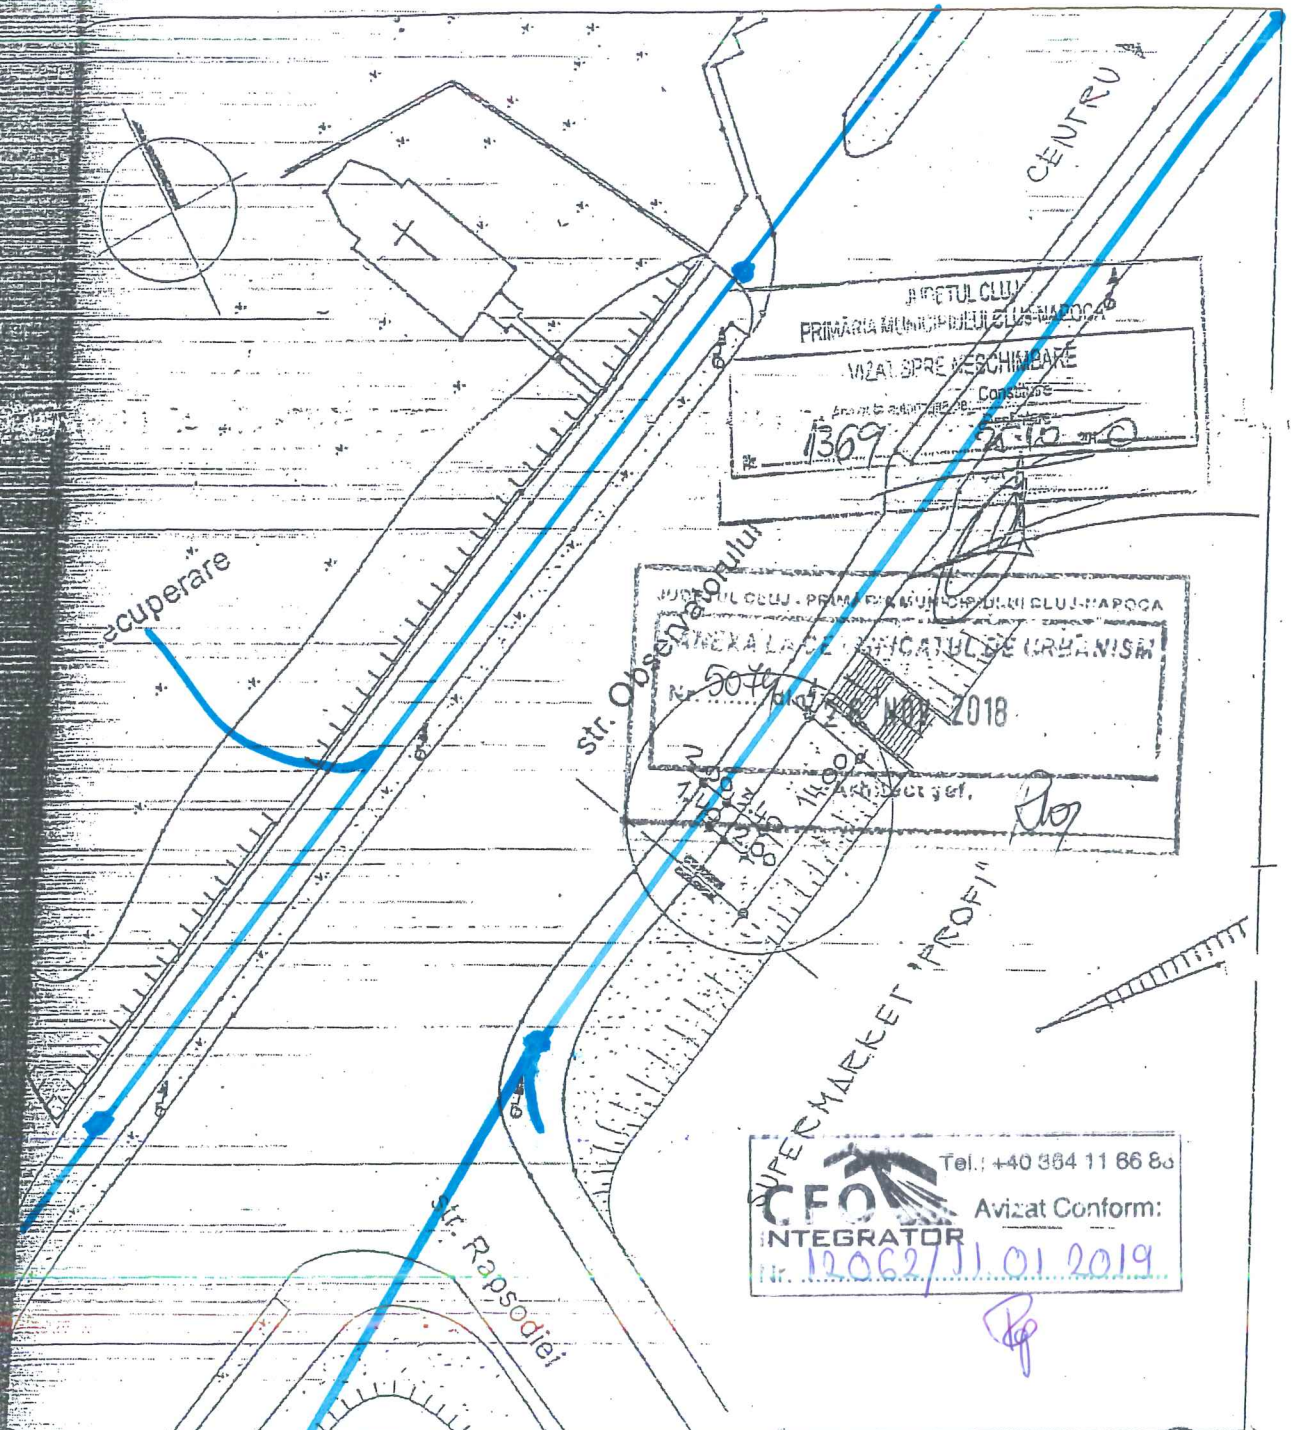

REȚEA CFO

6

PROIECTANT	S.C. SARD PROIECT S.R.L.	J 12/2957/2006	data	04 2010	benef:	S.C. PANOTAJ EXPERT S.R.L. BUCUREȘTI	nr.pr.	02/10
șef proiect	arh. C. BĂRLĂDEANU		scara	1:500	proiect:	AMPLAS. PANOURI PUBLICITARE, IN MUNICIPIUL CLUJ - NAPOCA	țaza	
proiectat	arh. C. BĂRLĂDEANU				planșa:	PLAN DE SITUATIE	pl.nr.	
desenat	arh. C. BĂRLĂDEANU							