

Nr. 12068/11.01.2019

AVIZ TEHNIC

Solicitarea de aviz s-a facut prin cererea Nr: 11928/29.11.2018

Date de identificare a investitiei:

Denumire: *Amplasare panou publicitar in regim provizoriu si demontabil in Cluj-Napoca, str. Aurel Vlaicu nr. 4, bl. 5B*

Amplasament: *Cluj-Napoca, str. Aurel Vlaicu nr. 4 bl. 5B, jud. Cluj*

Beneficiar: *Municipiul Cluj Napoca*

Proiect nr: *07/09* Elaborator: *S.C. SARD PROIECT S.R.L.*

Existenta retea CFO Integrator in zona amplasamentului:

Da Nu Partial *

*Zone pe care exista retea CFO Integrator : -----

Aviz favorabil:

Aviz nefavorabil:

Aviz favorabil conditionat:

Cerinte tehnice care trebuie asigurate prin proiect:

Subtraversarea retelei CFO Integrator:	DA <input checked="" type="checkbox"/>	NU <input type="checkbox"/>
Solicitare de asistenta tehnica pe durata instalarii:	DA <input checked="" type="checkbox"/>	NU <input type="checkbox"/>
Pastrare distanta de siguranta 60 cm:	DA <input checked="" type="checkbox"/>	NU <input type="checkbox"/>

Durata de valabilitatea aviz: 12 luni de la data eliberarii.

Toate cheltuielile ce privesc asistenta tehnica cad in sarcina beneficiarului.

Toate daunele produse retelei CFO INTEGRATOR cad in sarcina beneficiarului lucrarii

Avizul a fost achitat cu: *07/09/2019*

S.C. CFO INTEGRATOR S.R.L.

Intocmit:
Pop Iuliu Tudor
Semnatura



Data: 11.01.2019

Aprobat:
Iftode Ciprian
Semnatura



NEWS OUTDOOR

ORDINUL ARHITECȚILOR
DIN ROMÂNIA
2227
Cristina
BĂRLĂDEANU
Arhitect cu drept de semnătură

AMPLASAMENTE PANOURI PUBLICITARE

PLAN-INCADRARE-ÎN-ZONA

FOTOGRAFIE AMPLASAMENT



REZENTARE AMPLASAMENT:


MUNICIPIUL CLUJ-NAPOCA, CARTIER AUREL VLAICU, STR. A. VLAICU - STR. FABRICII
la dreptul nr. 4, inainte / vis-a-vis intersecție și sens giratoriu, partea stanga, sens către centru

SECRETARUL MUNICIPIULUI CLUJ-NAPOCA
ALEXANDRU LAZĂR
16.10.2010

PROIECTANT		data 04 2010	benef:	S.C. NEWS OUTDOOR S.R.L. BUCUREȘTI	nr.pr. 07/09
C. SARD PROIECT S.R.L. 12/2957/2006					
ef proiect	arh. C. BARLADEANU	scara	proiect:	AMPLAS. PANOURI PUBLICITARE, ÎN MUNICIPIUL CLUJ-NAPOCA	faza
proiectat	arh. C. BARLADEANU				
desenat	arh. C. BARLADEANU				
			plansa:	PLAN INCADRARE ÎN ZONA FOTOGRAFIE AMPLASAMENT	pl.nr.

NEWS OUTDOOR

AMPLASAMENTE PANOURI PUBLICITARE

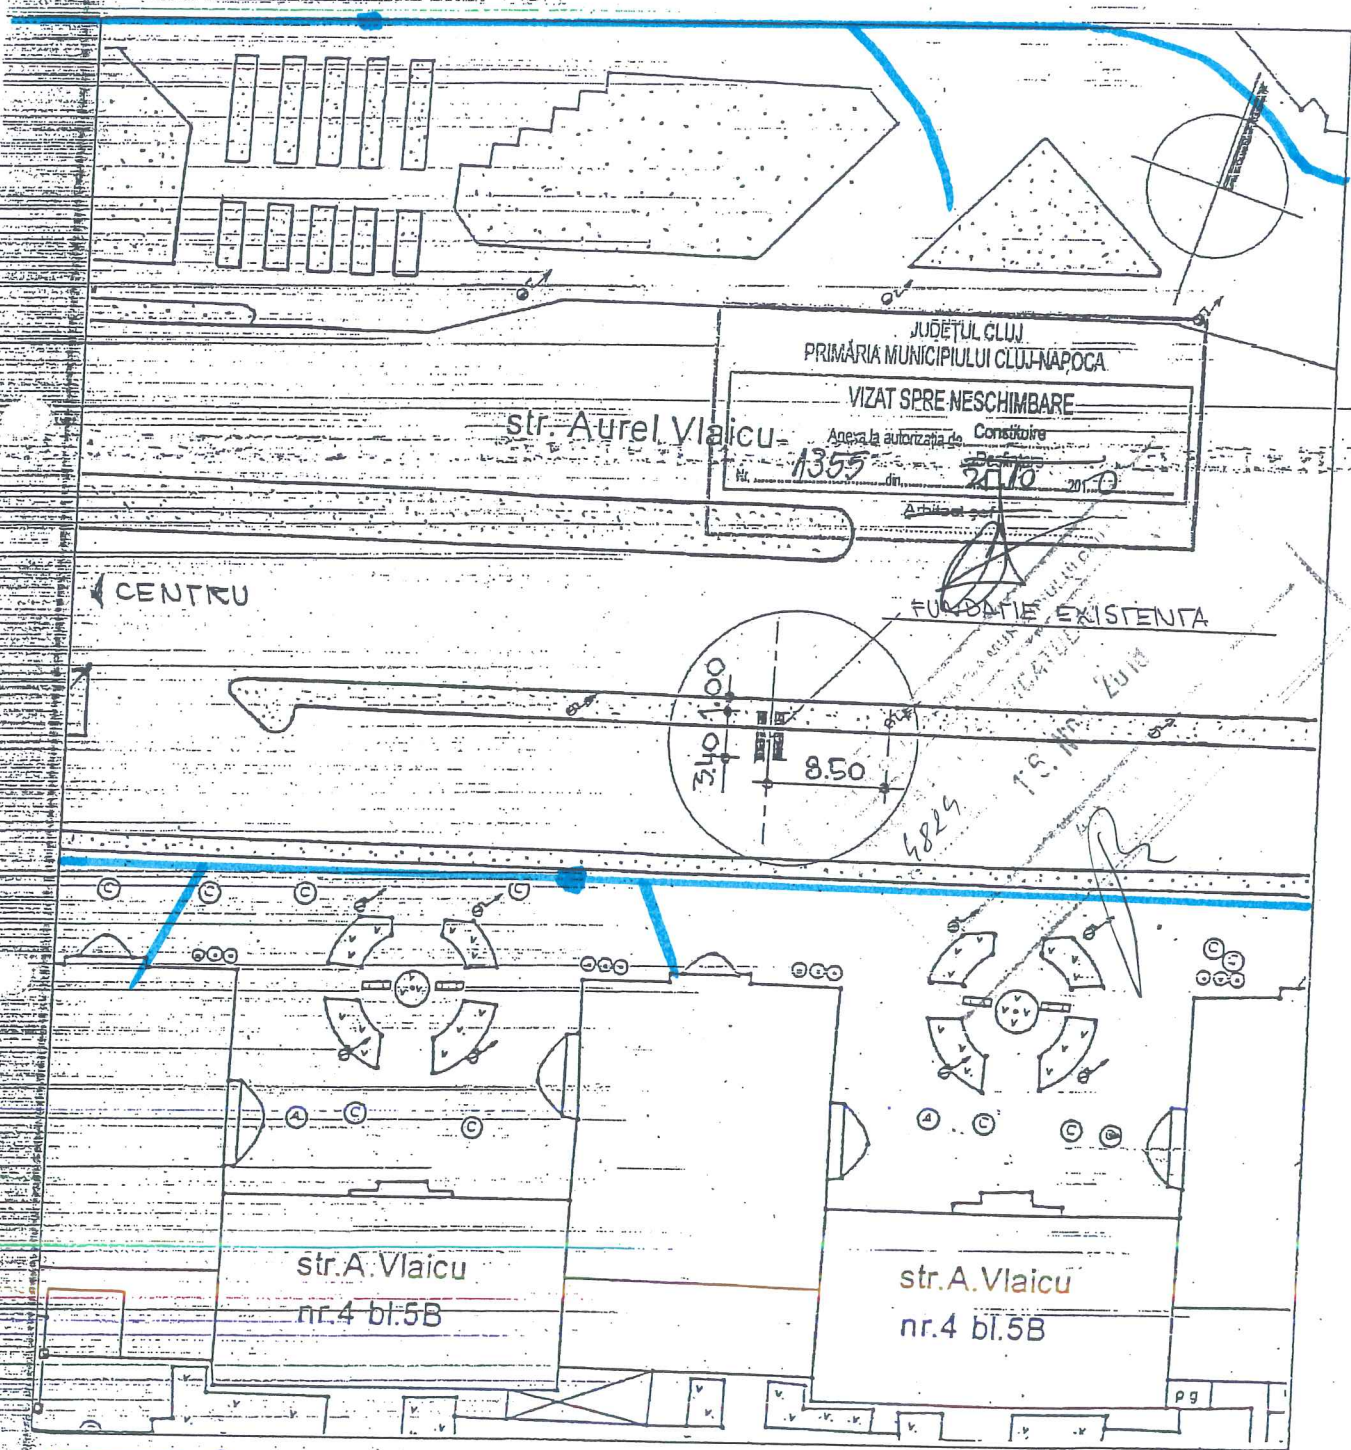

31

PROIECTANT		data 04 2010	benef:	S.C. NEWS OUTDOOR S.R.L.	nr.pr. 07/09
S.C. SARD PROIECT S.R.L.				BUCUREȘTI	
J 12/2957/2006		scara 1:500	proiect:	AMPLAS. PANOURI PUBLICITARE,	faza
sef proiect	arh. C. BARLADEANU			IN MUNICIPIUL CLUJ - NAPOCA	
proiectat	arh. C. BARLADEANU			plansa:	
desenat	arh. C. BARLADEANU		PLAN DE SITUATIE	pl.nr.	