


NEWS OUTDOOR

AMPLASAMENTE PANOURI PUBLICITARE

ORDINUL ARHITECILOR
DIN ROMANIA
2227
Cristina
BĂRLĂDEANU
Arhitect cu drept de semnătură

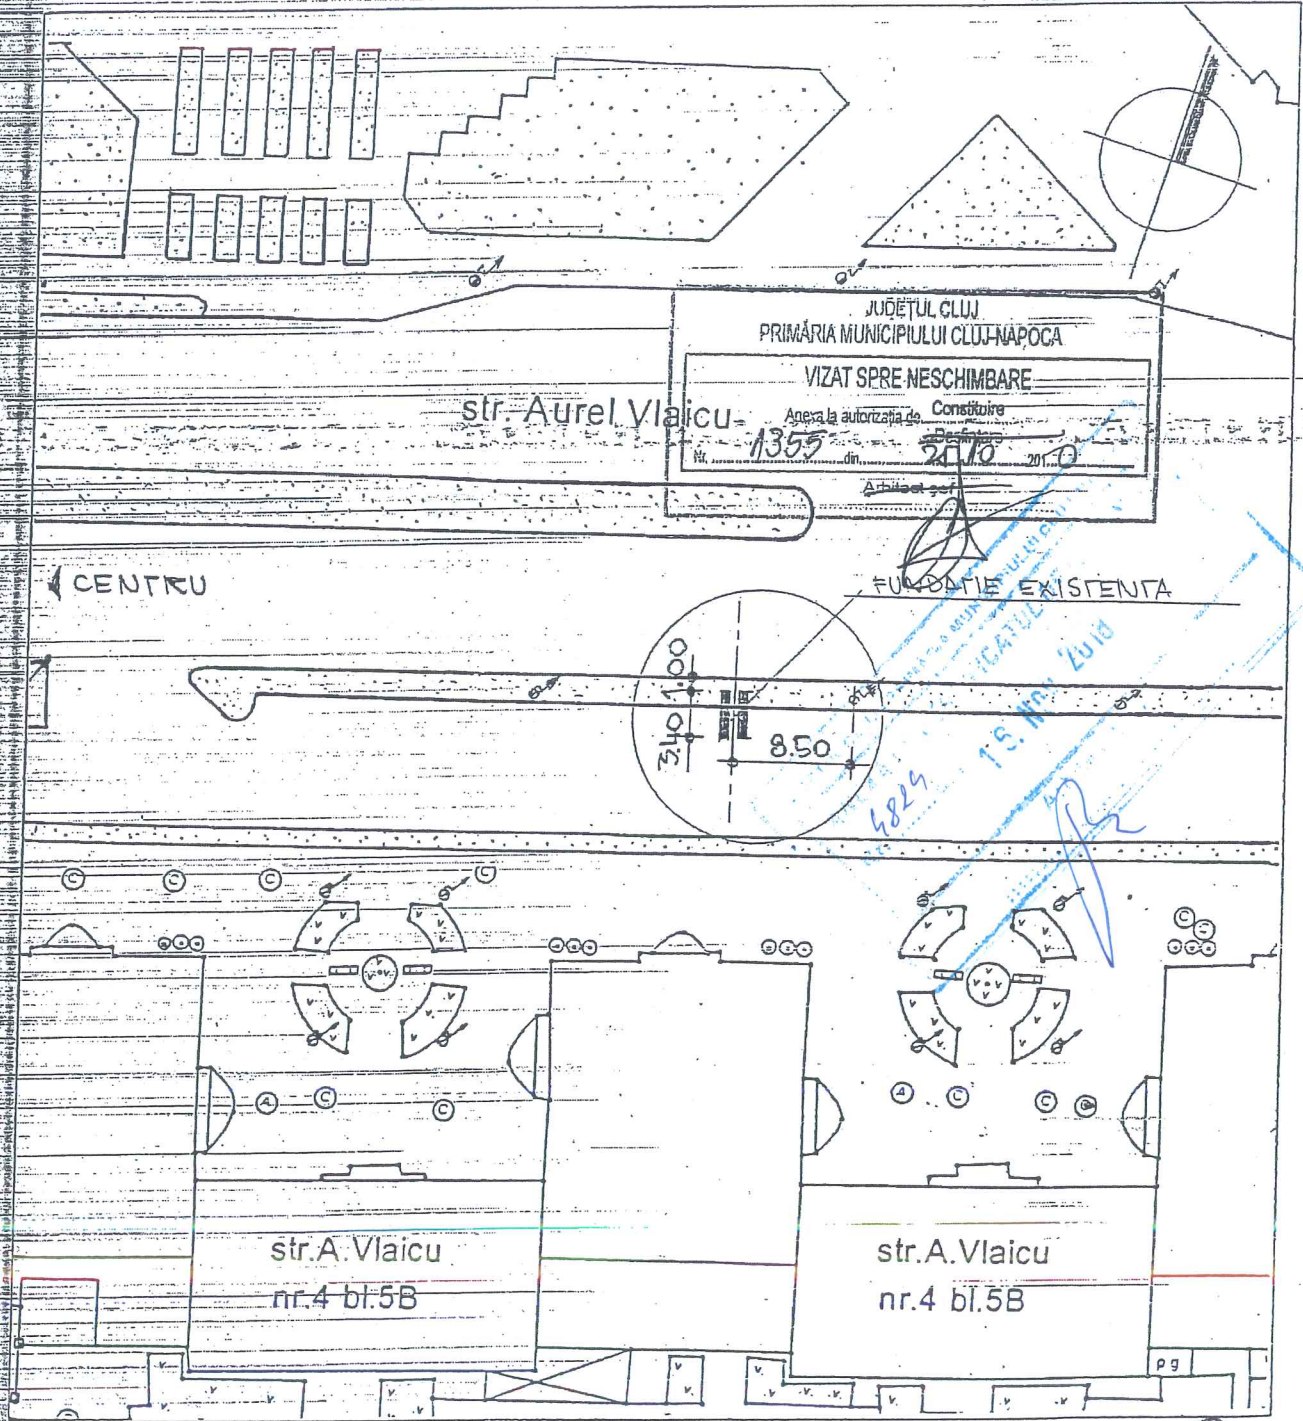

31

PROIECTANT S.C. SARD PROIECT S.R.L. J 12/2957/2006	data 04 2010	benef: S.C. NEWS OUTDOOR S.R.L. BUCUREȘTI	nr.pr. 07/09
sef proiect arh. C. BARLADEANU	scara 1:500	proiect: AMPLAS. PANOURI PUBLICITARE, IN MUNICIPIUL CLUJ - NAPOCA	faza
proiectat arh. C. BARLADEANU		plansa:	pl.nr.
desenat arh. C. BARLADEANU		PLAN DE SITUATIE	