


# PANOTAJ EXPERT

## AMPLASAMENTE PANOURI PUBLICITARE

ORDINUL ARHITECTILOR  
DIN ROMÂNIA  
2227  
Cristina  
BĂRLĂDEANU  
Arhitect cu drept de semnătură

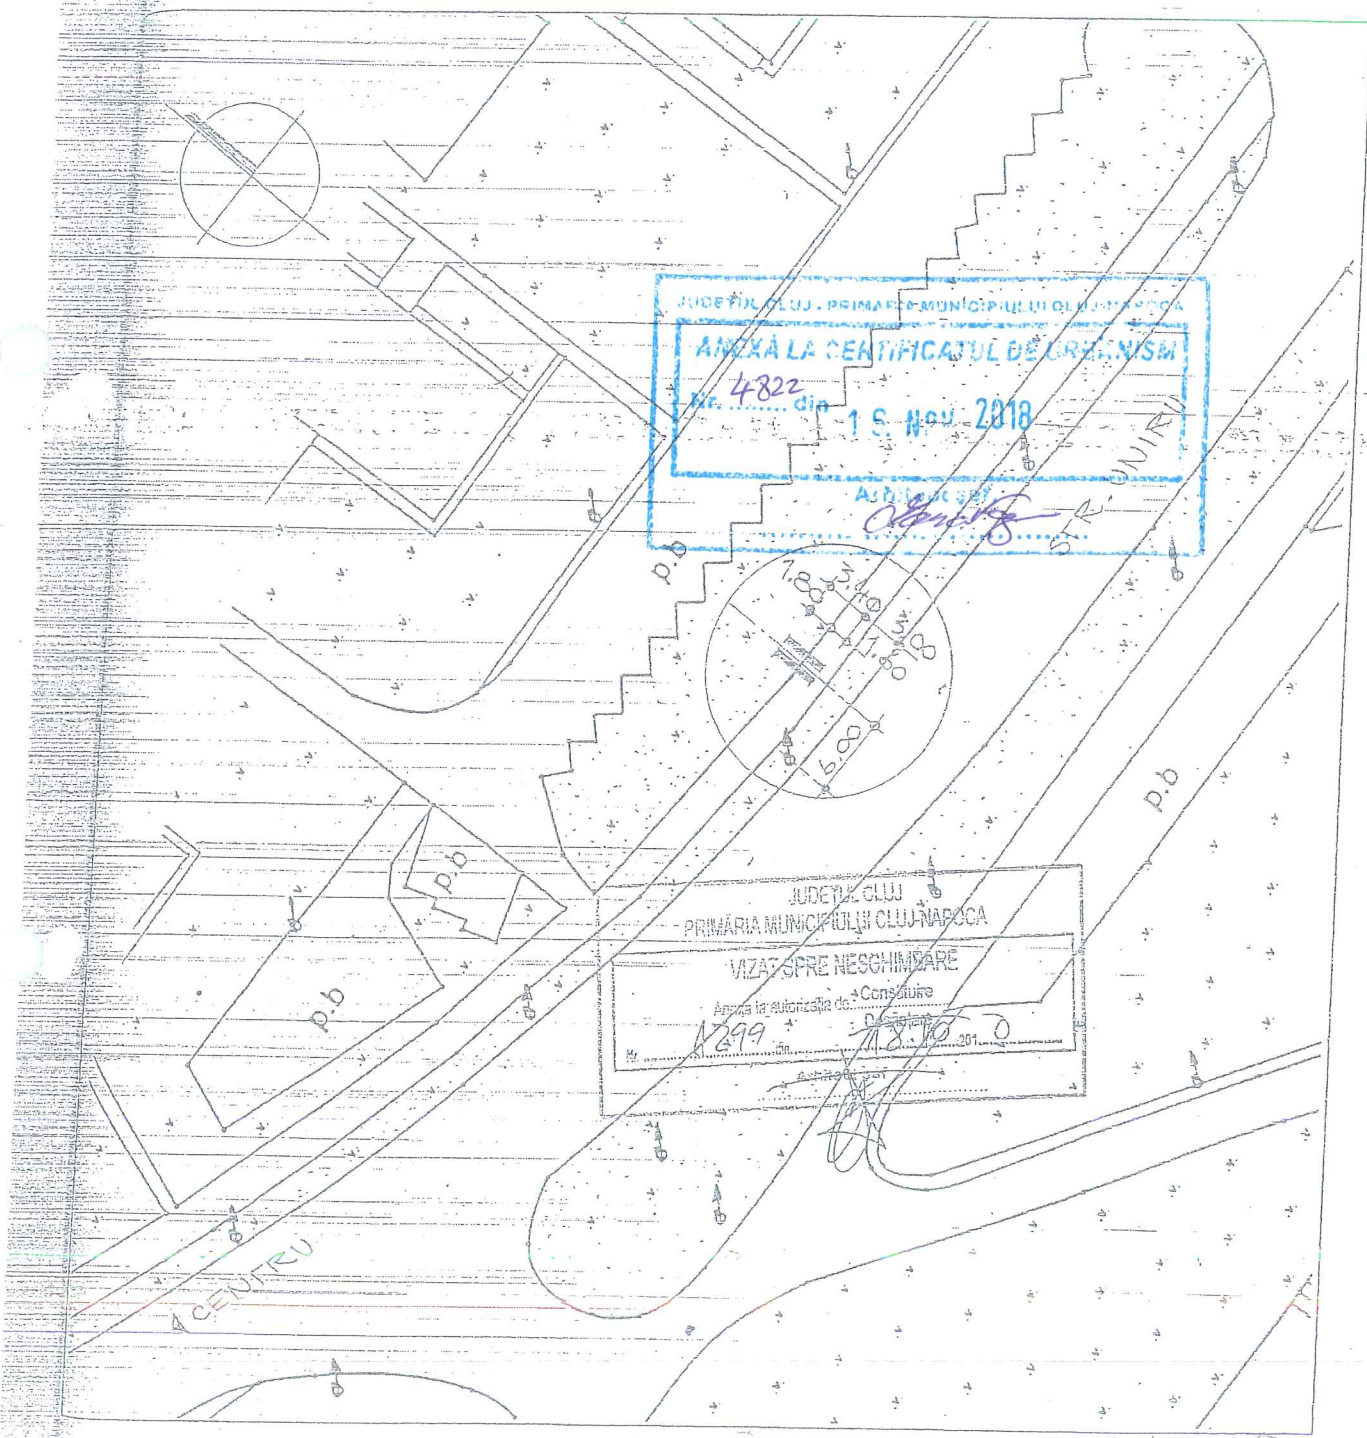

14

PROIECTANT S.C. SARD PROIECT S.R.L. J 12 / 2957 / 2006		data 04 2010	benef : S.C. PANOTAJ EXPERT S.R.L. BUCUREȘTI	nr.pr. 02/10
sef proiect	arh. C. BARLADEANU	scara 1:500	proiect : AMPLAS. PANOURI PUBLICITARE, IN MUNICIPIUL CLUJ - NAPOCA	faza
proiectat	arh. C. BARLADEANU		plansa :	pl.nr.
desenat	arh. C. BARLADEANU		PLAN DE SITUATIE	