


PANOTAJ EXPERT

AMPLASAMENTE PANOURI PUBLICITARE

ORDINUL ARHITECTURII
DNR ROMANIA
2227
Cristina
BĂRLADEANU
Arhitect cu drept de semnătură

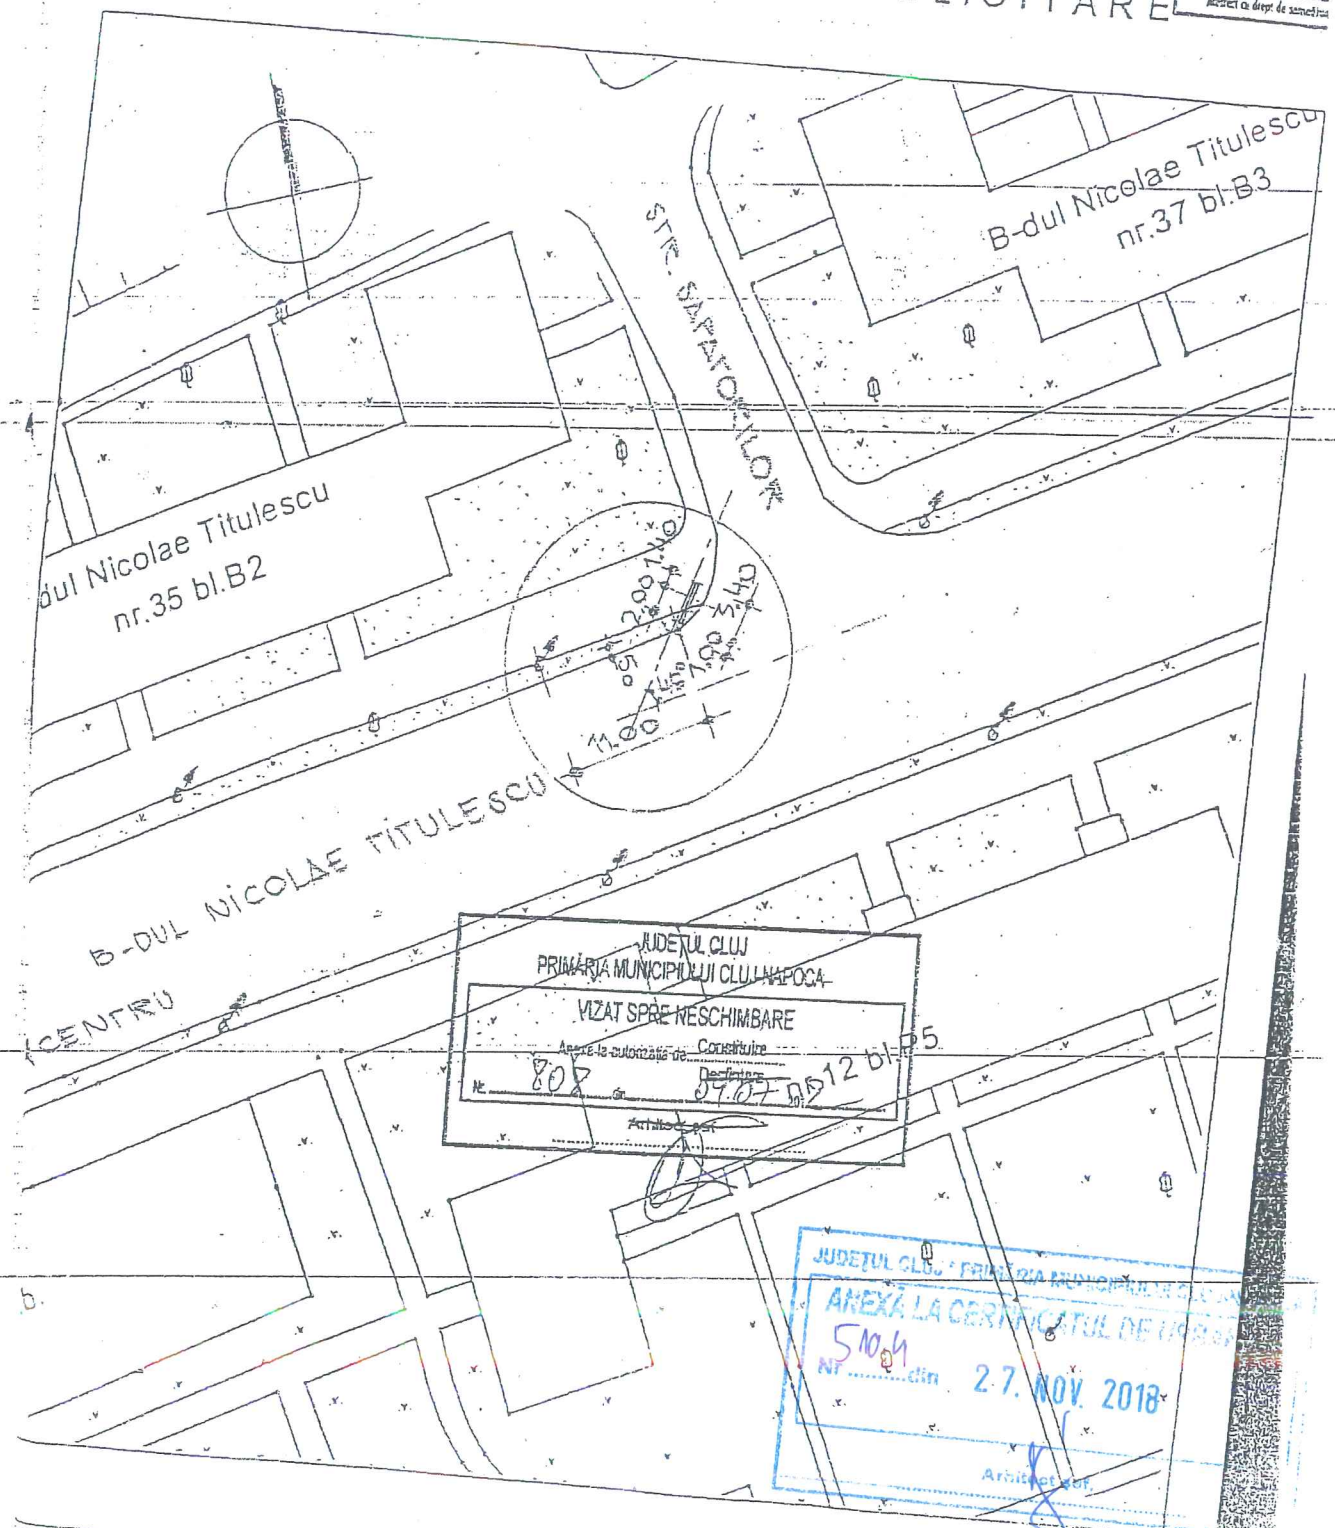

JUDEȚUL CLUJ
PRIMĂRIA MUNICIPIULUI CLUJ-NAPOCA
VIZAT SPRE NESCIMBARE
Amplasamentele autorizate de Consiliul Local
Nr. 807 din 07.07.2012 bl. P5
Arhitect-expert

JUDEȚUL CLUJ - PRIMĂRIA MUNICIPIULUI CLUJ-NAPOCA
ANEXA LA CERTIFICATUL DE URBANISM
Nr. 5104 din 27. NOV. 2018
Arhitect-expert

CLIENT SARD PROIECT S.R.L. 1957 / 2006	data 04 2010	benefic S.C. PANOTAJ EXPERT S.R.L. BUCUREȘTI	nr. pr. 02/10
arh. C. BĂRLADEANU	scara 1:500	proiect AMPLAS. PANOURI PUBLICITARE, IN MUNICIPIUL CLUJ-NAPOCA	faza
arh. C. BĂRLADEANU			
arh. C. BĂRLADEANU			