


PANOTAJ EXPERT

DIK ROMANIA
2227
Cristina
BĂRLĂDEANU
Adresa de domiciliu

AMPLASAMENTE PANOURI PUBLICITARE

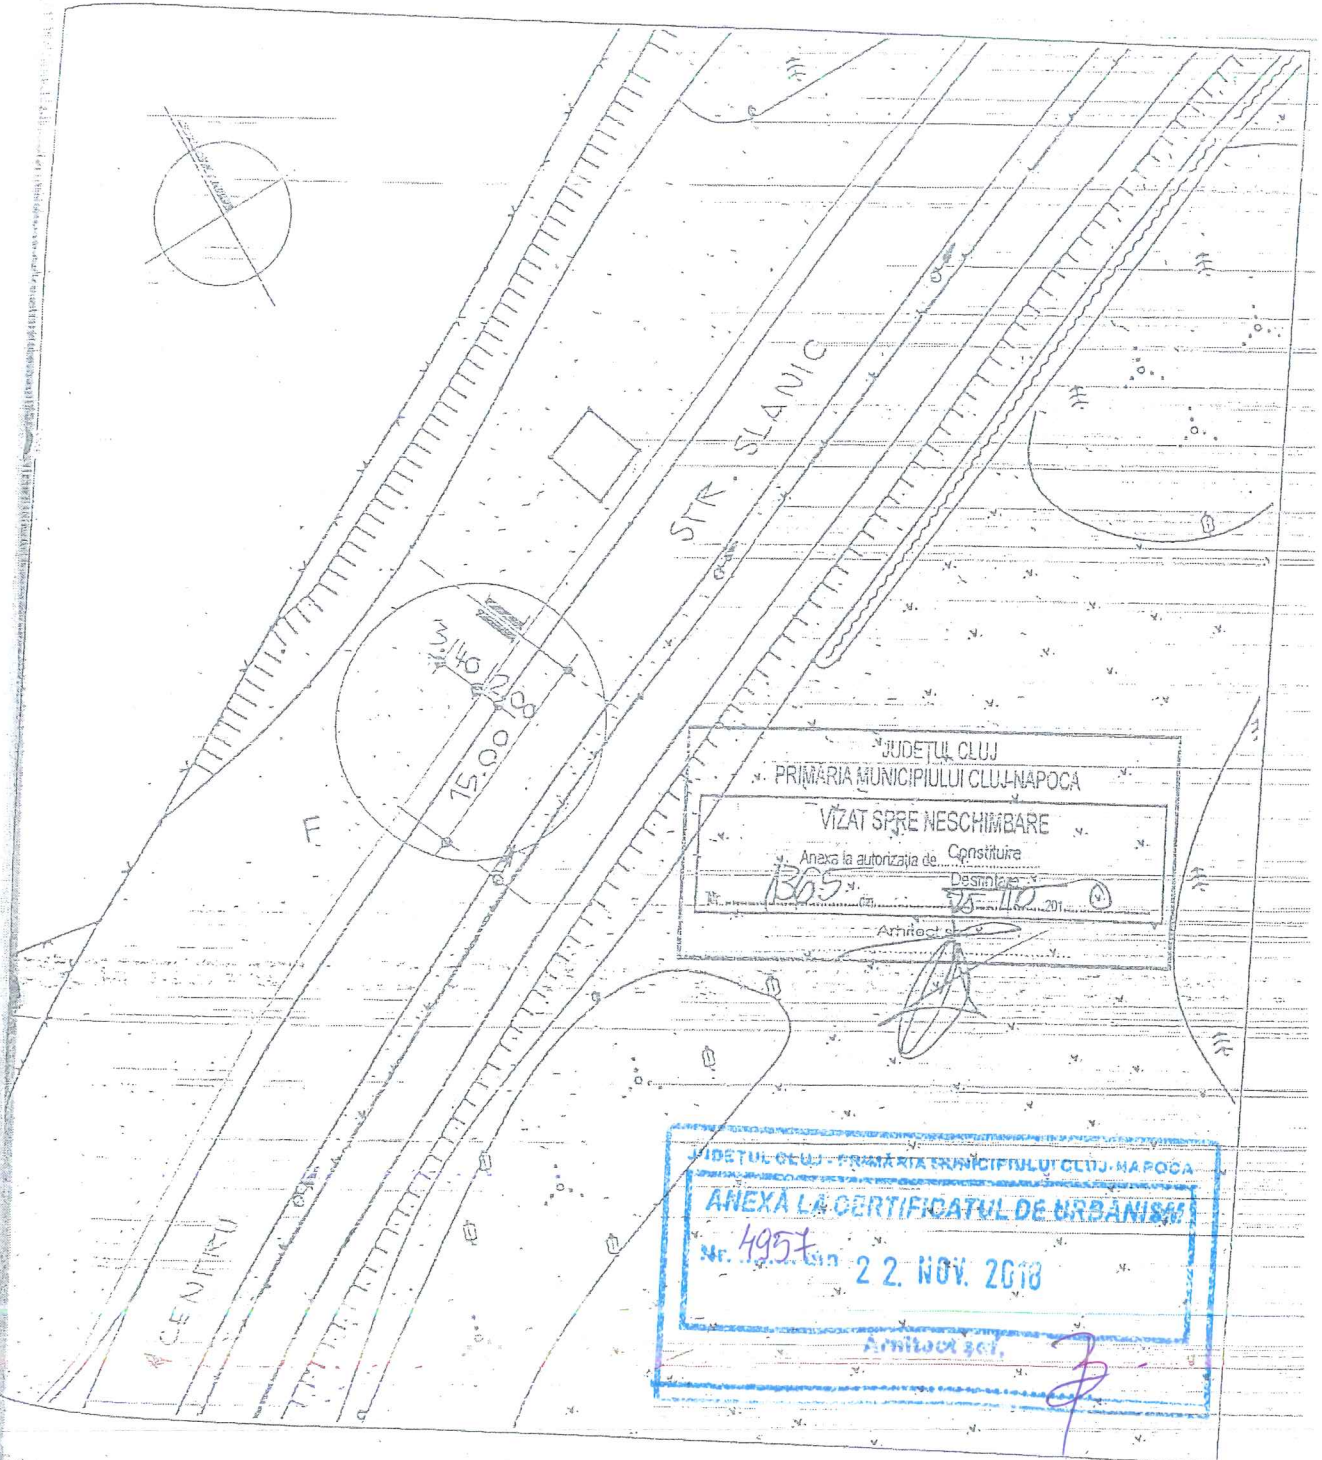

JUDETUL CLUJ
PRIMĂRIA MUNICIPIULUI CLUJ-NAPOCA
VIZAT SPRE NESCIMBARE
Anexa la autorizatia de Constituire
Nr. 1365 / 22.11.2010
Arhitect

JUDETUL CLUJ - PRIMĂRIA MUNICIPIULUI CLUJ-NAPOCA
ANEXA LA CERTIFICATUL DE URBANISM
Nr. 495 / 22. NOV. 2010
Arhitect scz.

PROIECTANT S.C. SARD PROIECT S.R.L. 12 / 2957 / 2006		data 04 2010	benef:	S.C. PANOTAJ EXPERT S.R.L. BUCURESTI	nr.pr. 02/10
chef proiect	arh. C. BARLADEANU	scara	proiect:	AMPLAS. PANOURI PUBLICITARE, IN MUNICIPIUL CLUJ - NAPOCA	faza
proiectat	arh. C. BARLADEANU		plansa:		pl.nr.
desenat	arh. C. BARLADEANU				

PLAN DE SITUATIE