


PANOTAJ EXPERT

AMPLASAMENTE PANOURI PUBLICITARE

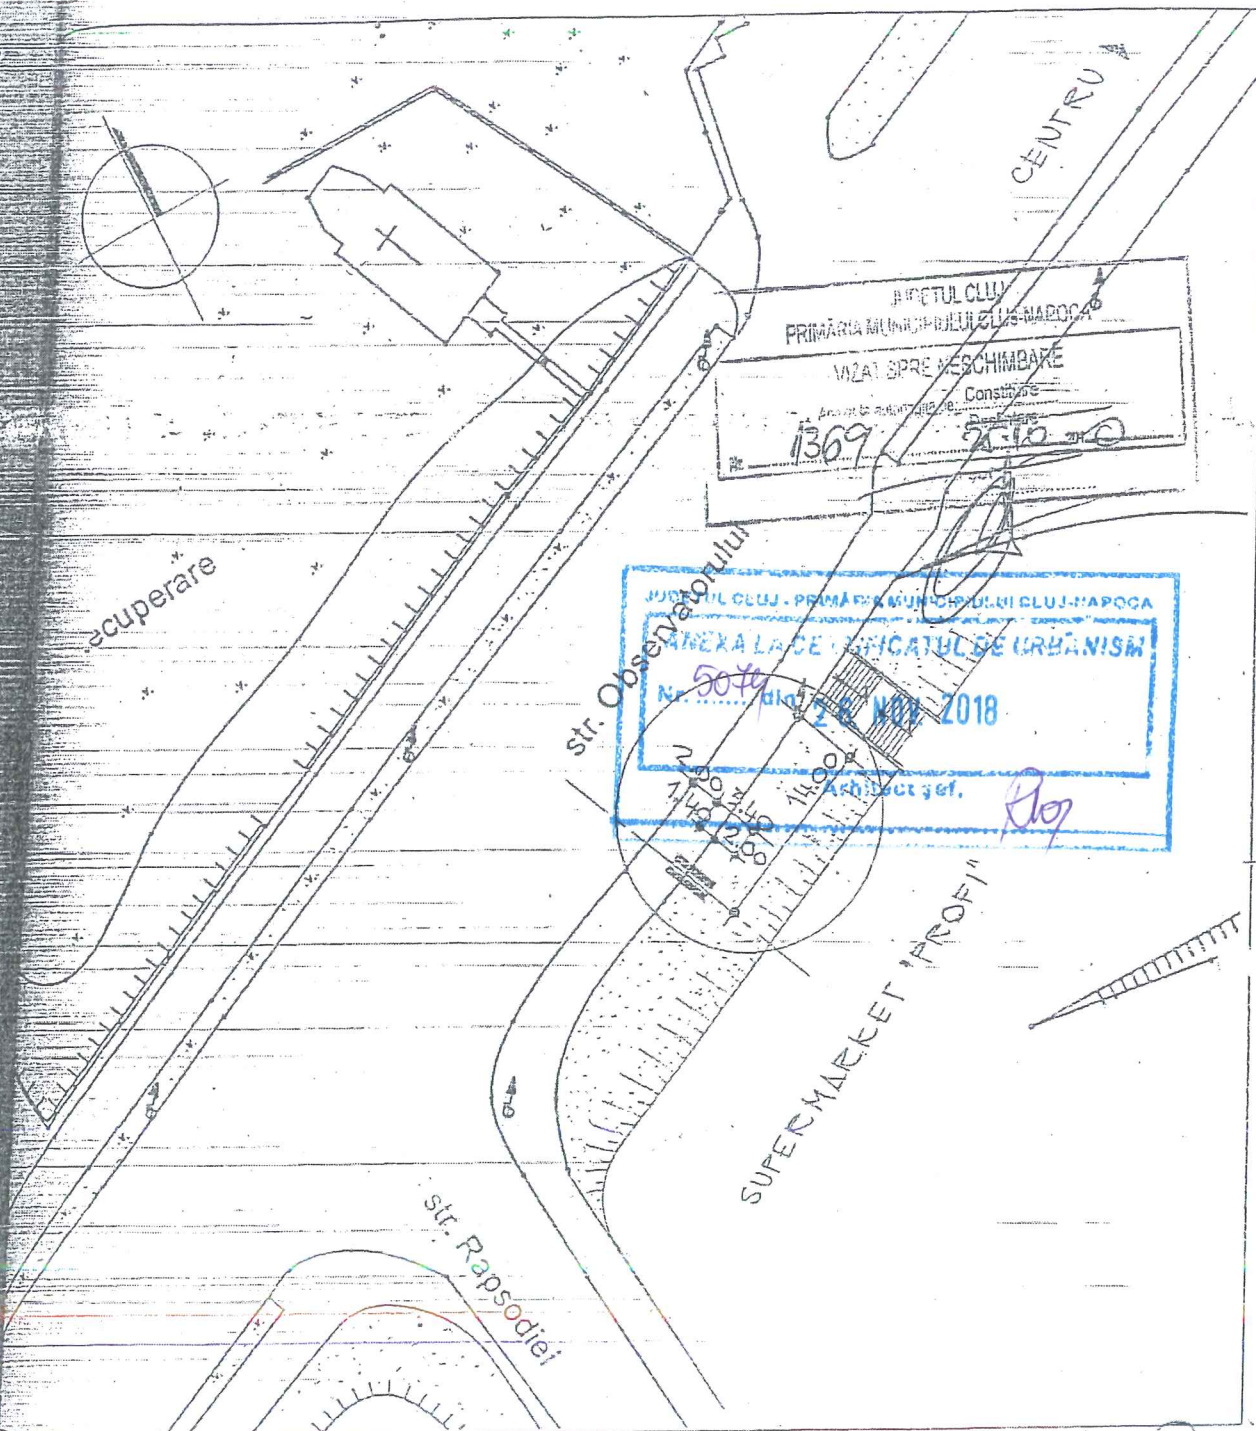

(6)

PROIECTANT S.C. SARD PROIECT S.R.L. J 12/2957/2006			data 04 2010	benef : S.C. PANOTAJ EXPERT S.R.L. BUCUREȘTI	nr.pr. 02/10
sef proiect	arh. C. BĂRLĂDEANU		scara	proiect : AMPLAS. PANOURI PUBLICITARE, IN MUNICIPIUL CLUJ - NAPOCA	faza
proiectat	arh. C. BĂRLĂDEANU		1:500	planșa :	pl.nr.
desenat	arh. C. BĂRLĂDEANU				PLAN DE SITUAȚIE