


PANOTAJ EXPERT

AMPLASAMENTE PANOURI PUBLICITARE

ORDINUL ARHITECTILOR
DIN ROMANIA
2227
Cristina
BĂRLĂDEANU
Arhitect cu drept de semnătură

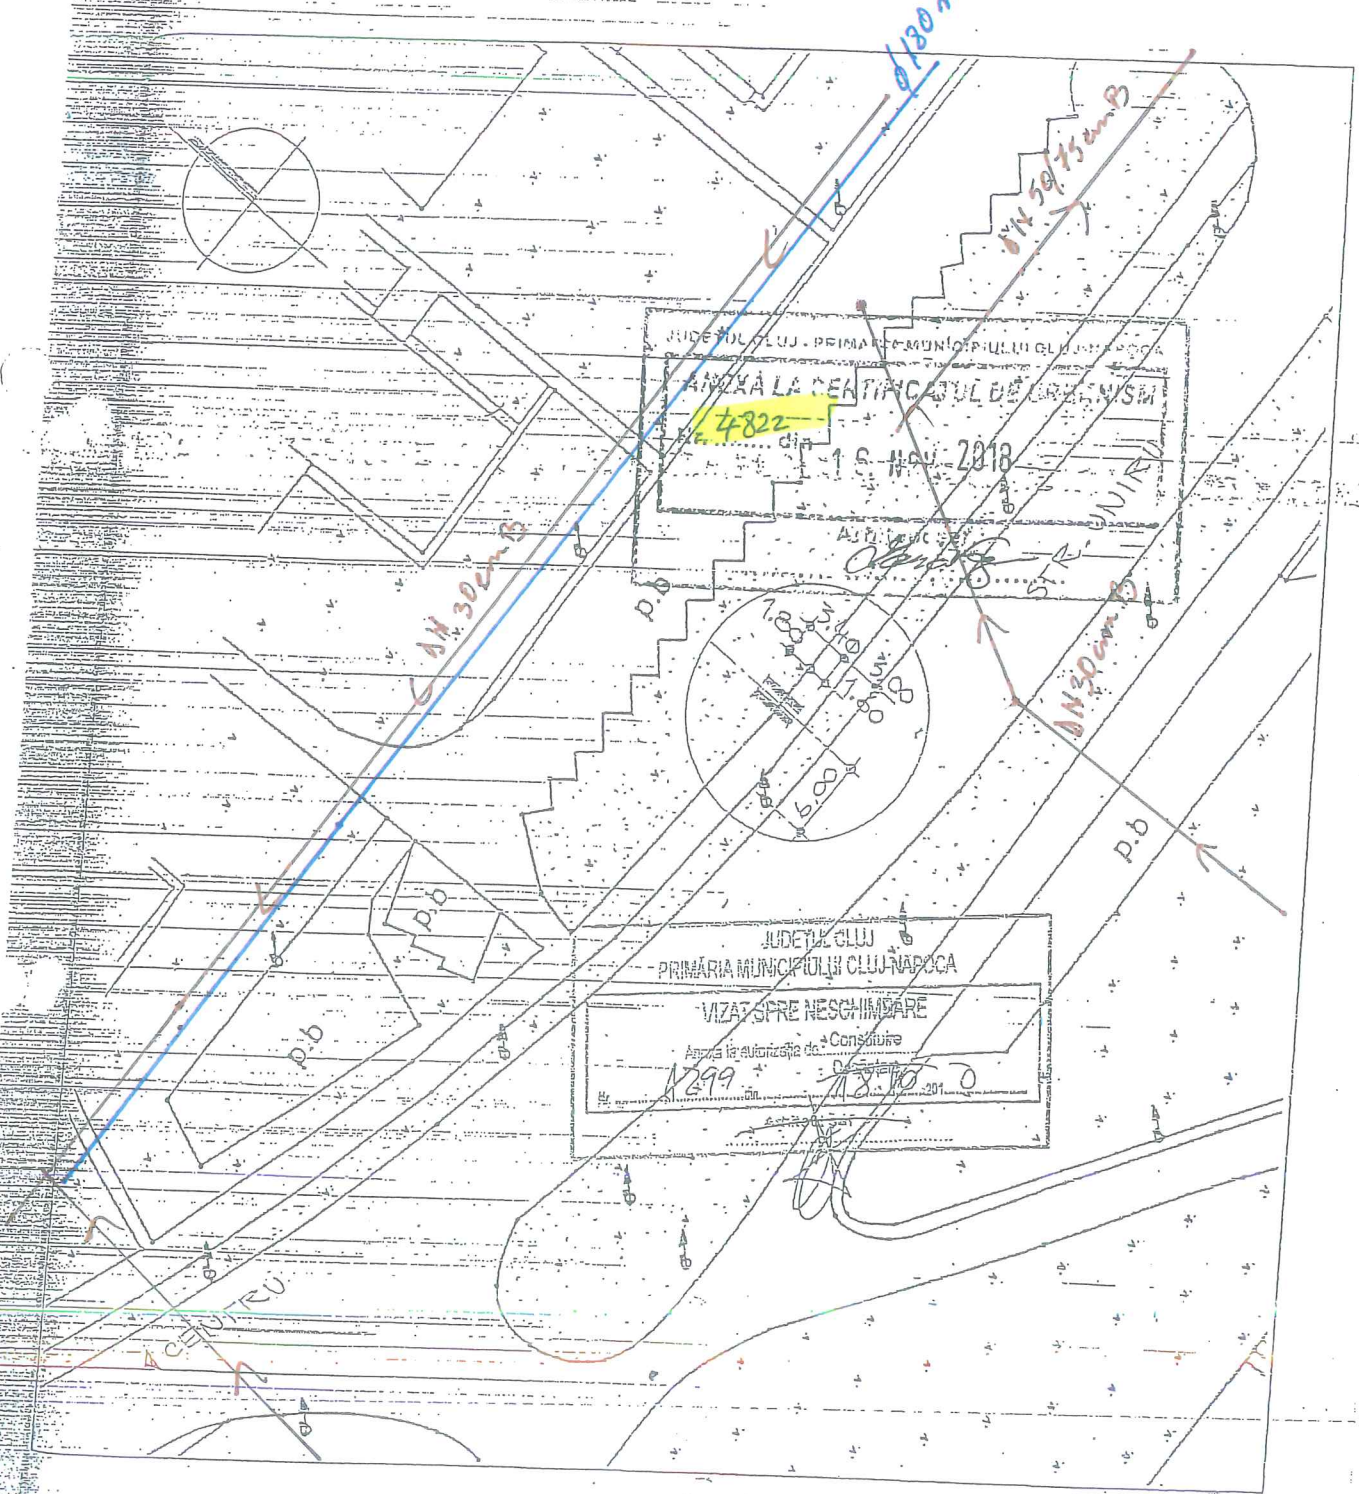

JUDEȚUL CLUJ - PRIMĂRIA MUNICIPIULUI CLUJ-NAPOCA
AMPLAS LA CENTRUL DE GREENISM
4822
16 NOV 2018

JUDEȚUL CLUJ
- PRIMĂRIA MUNICIPIULUI CLUJ-NAPOCA
VIZAT SPRE NESCHIMBARE
Având la autorizația de Construcție
Nr. 1299 din 18.10.2010

16

PROIECTANT S.C. SARD-PROIECT S.R.L. J 12/2957/2006		data 04 2010	benef: S.C. PANOTAJ EXPERT S.R.L. BUCURESTI	nr.pr. 02/10
sef proiect	arh. C. BARLADEANU	scara 1:500	proiect: AMPLAS. PANOURI PUBLICITARE, IN MUNICIPIUL CLUJ - NAPOCA	faza
proiectat	arh. C. BARLADEANU		plansa:	pl.nr.
desnat	arh. C. BARLADEANU		PLAN DE SITUATIE	

COMPANIA DE APĂ SOMEȘ S.A.

AVIZ NR. 34865 / 3546 / DD/BTA / 29.11 / 2018

Se avizează favorabil executarea obiectivului propus
cu respectarea HG 930/2005 și SR 8591/1997.

Traseul conductelor este informativ.

Prezentul aviz este valabil până la data de: 19.12.2018
și nu ține loc de aviz pentru branșare la apă și canal.

Legendă:

Conductă publică de apă —
Conductă publică de canalizare —

Întocmit/Verificat,

Resp. Sector

Sef Birou Avizare
Ing. Ovidiu Andreica

