


PANOTAJ EXPERT

DIK BĂRĂNEA
2227
Cristina
BĂRLĂDEANU
Arhitect

AMPLASAMENTE PANOURI PUBLICITARE

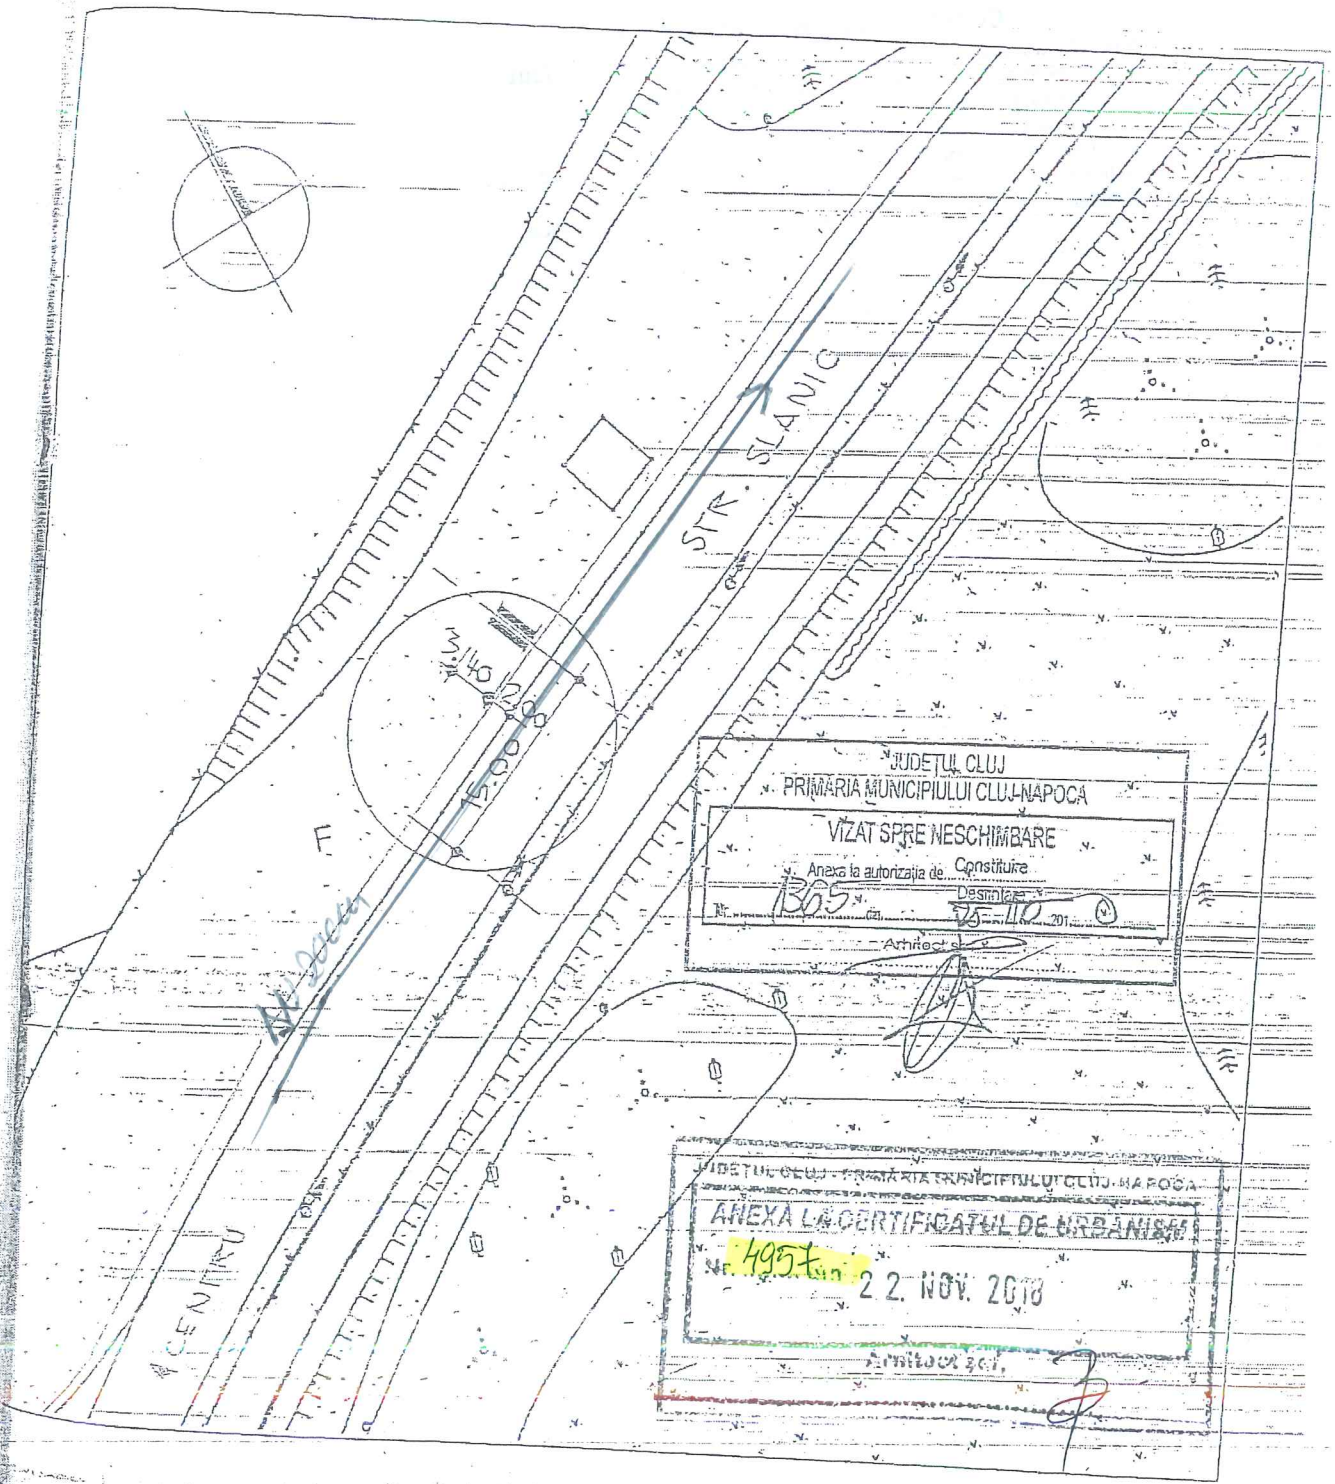

JUDETUL CLUJ
PRIMĂRIA MUNICIPIULUI CLUJ-NAPOCA
VIZAT SPRE NESCHIMBARE
Anexa la autorizație de Construcție
Nr. 1305
Data 25.10.2010
Arhitect

JUDETUL CLUJ - PRIMĂRIA MUNICIPIULUI CLUJ-NAPOCA
ANEXA LA CERTIFICATUL DE URBANISM
Nr. 4957
Data 22. NOV. 2010
Arhitect

PROIECTANT S.C. SARD PROIECT S.R.L. 12/2957/2006	data 04 2010	benef : S.C. PANOTAJ EXPERT S.R.L. BUCURESTI	nr.pr. 02/10
Def proiect arh. C. BARLADEANU	scara	proiect : AMPLAS. PANOURI PUBLICITARE, IN MUNICIPIUL CLUJ - NAPOCA	faza
Proiectat arh. C. BARLADEANU		plansa :	pl.nr.
Desenat arh. C. BARLADEANU			

PLAN DE SITUATIE

15

COMPANIA DE APĂ SOMEȘ S.A.

AVIZ NR. 34871 / 3559 / DD/BTA / 14.01 / 2019

Se avizează favorabil executarea obiectivului propus
cu respectarea HG 930/2005 și SR 8591/1997.

Traseul conductelor este informativ.

Prezentul aviz este valabil până la data de: 14.01 2020

și nu ține loc de aviz pentru branșare la apă și canal.

Legendă:

- ~~Conductă~~ publică de apă
- Conductă publică de canalizare

Intocmit/Verificat,

Resp. Sector

TR. MARIN



Sef Birou Avizare
Ing. Ovidiu Andreica



8