


NEWS OUTDOOR

AMPLASAMENTE PANOURI PUBLICITARE

ORDINUL ARHITECTILOR
DIN ROMANIA
2227
Cristina
BĂRLĂDEANU
Arhitect cu drept de semnătură

Dracoman
DN 30 om

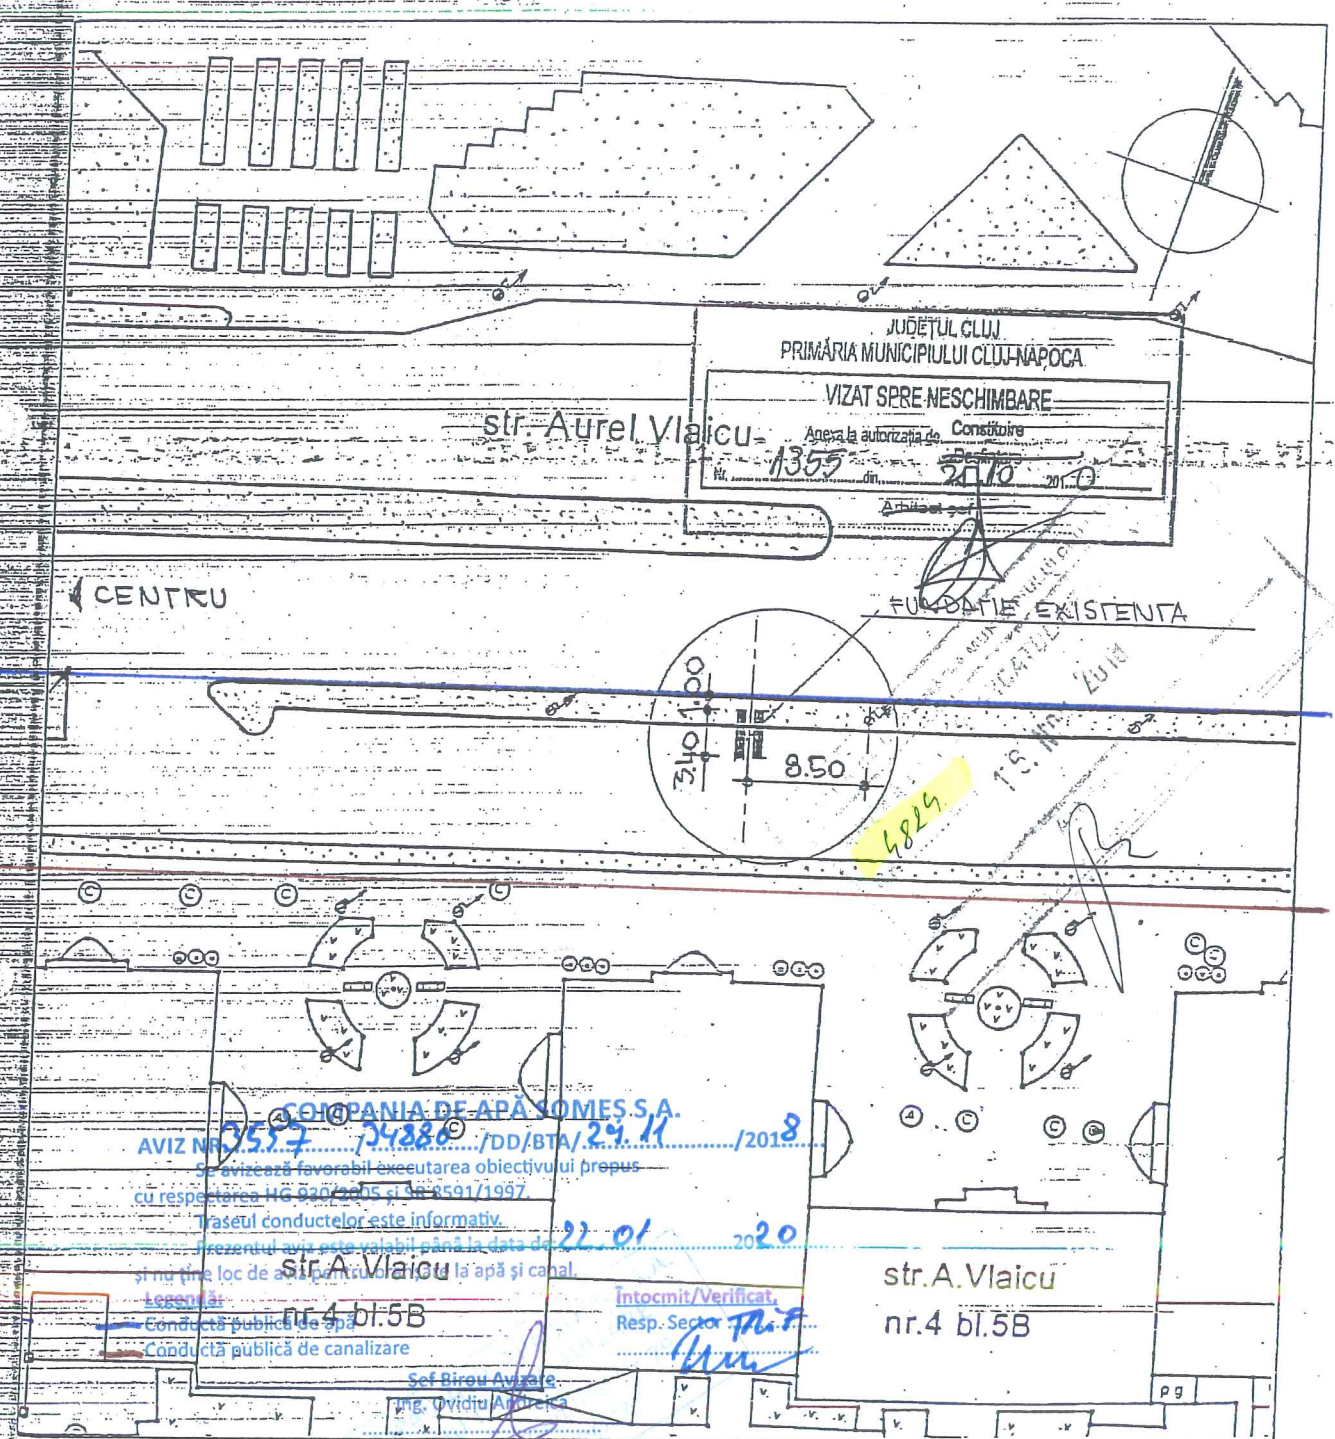

JUDEȚUL CLUJ
PRIMĂRIA MUNICIPIULUI CLUJ-NAPOCA
VIZAT SPRE NESCIMBARE
Aneexa la autorizația de Construcție
Nr. 1355 din 20.10.2010
Arhitect

CENTRU

FUNDATIE EXISTENTA

COMPANIA DE APA SOMES S.A.
AVIZ NR. 557 / 54886 / DD/BTA / 29.11 / 2018

Se avizează favorabil executarea obiectivului propus
cu respectarea HG 820/2005 și LA 8591/1997.
Traseul conductelor este informativ.
Prezentul aviz este valabil până la data de 21.01.2020
și nu ține loc de autorizație de construcție la apă și canal.

str. A. Vlaicu
nr. 4 bl. 5B

Intocmit/Verificat,
Resp. Sector P.A.T.
[Signature]

str. A. Vlaicu
nr. 4 bl. 5B

Legenda:
— Conductă publică de apă
— Conductă publică de canalizare
Sef Birou Avizare
Ing. Ovidiu Anghel

31

| | | | |
|--|--------------------|--|-----------------|
| PROIECTANT S.C. SARD PROIECT S.R.L. J 12 / 2957 / 2006 | data 04 2010 | benef : S.C. NEWS OUTDOOR S.R.L. BUCUREȘTI | nr.pr. 07/09 |
| sef proiect arh. C. BARLADEANU | scara 1:500 | proiect : AMPLAS. PANOURI PUBLICITARE, IN MUNICIPIUL CLUJ - NAPOCA | faza |
| proiectat arh. C. BARLADEANU | | plansa : | pl.nr. |
| desenat arh. C. BARLADEANU | | PLAN DE SITUATIE | |