


PANOTAJ EXPERT

OFICIUL DE INGINERIE SI ARHITECTURA
 DIN ROMANIA
 2227
 Cristina
 BĂRLĂDEANU
 Adresa cu drept de domiciliu

AMPLASAMENTE PANOURI PUBLICITARE

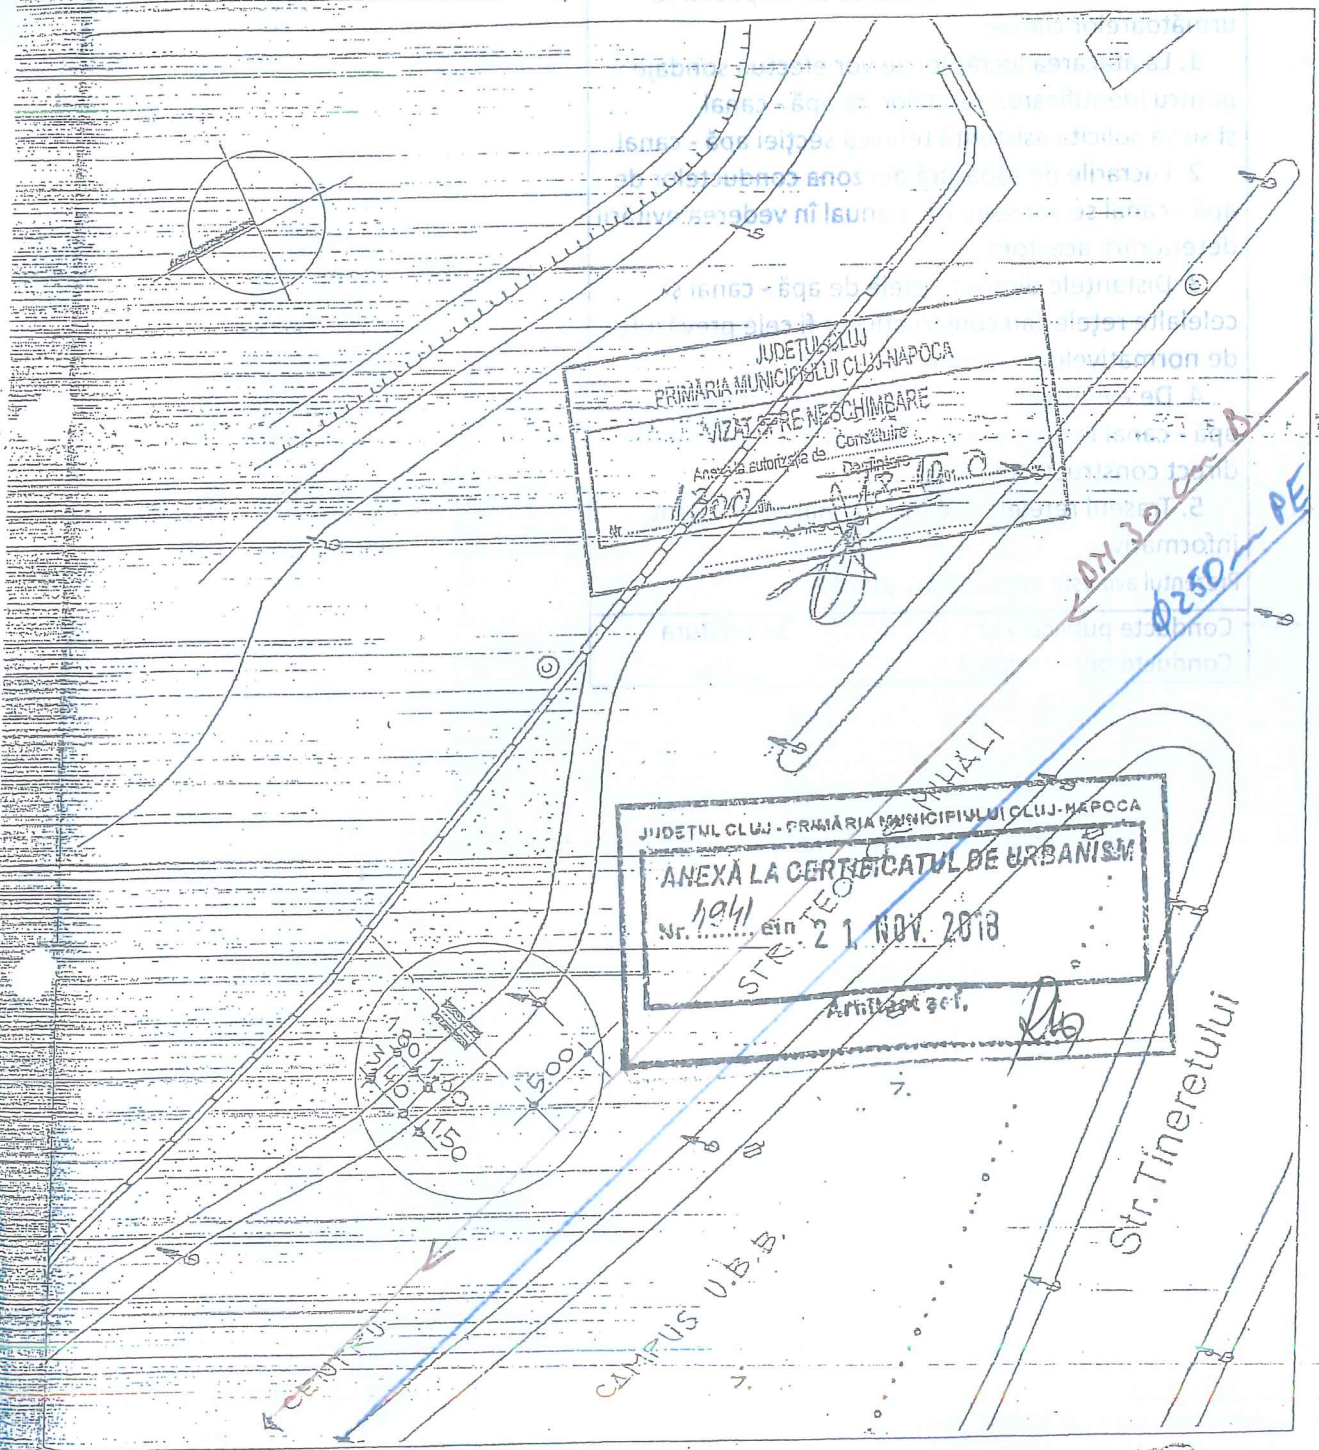

13

PROIECTANT		data	benef :	S.C. PANOTAJ EXPERT S.R.L.	nr.pr.
S.C. SARD PROJECT S.R.L.		04		BUCURESTI	02/10
J 12 / 2957 / 2006		2010	proiect :	AMPLAS. PANOURI PUBLICITARE,	faza
sef proiect	arh. C. BARLADEANU	scara		IN MUNICIPIUL CLUJ - NAPOCA	
proiectat	arh. C. BARLADEANU	1:500	plansa :	PLAN DE SITUATIE	pl.nr.
desenat	arh. C. BARLADEANU				

COMPANIA DE APĂ SOMEȘ S.A. CLUJ-NAPOCA
BIROU TEHNIC - AVIZARE

AVIZ 3032 /DD/BTA/3506 08.01.2019

Se avizează favorabil lucrarea cu respectarea următoarelor clauze:

1. La atacarea lucrărilor se vor efectua sondaje pentru identificarea rețelelor de apă - canal și se va solicita asistență tehnică secției apă - canal.
2. Lucrările de săpătură din zona conductelor de apă - canal se vor executa manual în vederea evitării deteriorării acestora.
3. Distanțele dintre rețelele de apă - canal și celelalte rețele sau construcții vor fi cele prevăzute de normativele în vigoare
4. De eventualele avarii aduse rețelelor de apă - canal în timpul executării lucrărilor răspunde direct constructorul.
5. Traseul rețelelor de apă - canal este figurat informativ

Prezentul aviz este valabil până la data de: 09.01.2020

— Conducte publice apă

Semnătura

— Conducte publice canal

85

