

C Ă T R E ,

MUNICIPIUL CLUJ-NAPOCA
judet CLUJ, localitate CLUJ-NAPOCA str. MOTILOR
nr. 1-3 cod postal 400001 telefon 0264556030

Referitor la cererea de aviz de amplasament, înregistrată cu nr. 60101836348 / 29.11.2018, pentru obiectivul AMPLASARE PANOUL PUBLICITAR IN SISTEM PROVIZORIU SI DEMONTABIL de la adresa judet CLUJ, oras CLUJ-NAPOCA, str. VLAICU AUREL, nr. 4.

În urma analizării documentației depuse suntem de acord cu realizarea obiectivului pe amplasamentul propus și se emite:

AVIZ DE AMPLASAMENT FAVORABIL Nr. 60101836348 / 28.12.2018

cu următoarele precizări :

1. Obiectivul nu este amplasat peste/sub instalațiile electrice din zonă și se încadrează în limitele normate de distanță față de acestea.
2. În zonă **există** rețea electrică de distribuție de **medie** tensiune - **trifazată** , în vederea viitoarei solicitări de racordare.
3. Avizul de amplasament nu constituie aviz tehnic de racordare. Pentru obținerea acestuia, în vederea racordării la rețeaua electrică de distribuție a obiectivului sau creșterea puterii absorbite de către acesta, consumatorul va solicita la Sucursala de Distribuție a Energiei Electrice Cluj Napoca aviz tehnic de racordare. Prin cererea de aviz de amplasament utilizatorul a solicitat racordarea obiectivului la rețea pentru o putere maxim simultan absorbită de **0,000 kVA**.
4. Valabilitatea avizului este până la **16.11.2020**, prelungindu-se cu durata de valabilitate a Certificatului de urbanism, respectiv a Autorizației de construire, cu condiția de a nu se schimba elementele care au stat la baza emiterii lui.
5. Prezentul aviz este valabil numai pentru amplasamentul obiectivului conform planului nr. Declarației solicitantului nr. / și a Certificatului de urbanism nr. **4824/16.11.2018**.
6. Tariful de emiterie a avizului de amplasament, în valoare de **113,05** lei, s-a achitat cu chitanța nr./.....

• Instalațiile de distribuție aparținând Sucursala de Distribuție a Energiei Electrice Cluj Napoca au fost trasate orientativ pe planul de situație anexat.

• În zonă **nu există** instalații electrice ce nu aparțin SDEE TN - Sucursala de Distribuție a Energiei Electrice Cluj Napoca.

• Săpăturile în zona traseelor de cabluri se vor face numai manual, cu asistență tehnică din partea SDEE TN - Sucursala de Distribuție a Energiei Electrice Cluj Napoca.

• Executarea lucrărilor în apropierea instalațiilor SDEE TN - Sucursala de Distribuție a Energiei Electrice Cluj Napoca se va face cu respectarea strictă a condițiilor din prezentul aviz, precum și a normelor tehnice de protecția muncii specifice. Beneficiarul lucrării, respectiv executantul, sunt răspunzători și vor suporta consecințele, financiare sau de alta natură, ale eventualelor deteriorări ale instalațiilor și/sau prejudicii aduse utilizatorilor acestora ca urmare a nerespectării regulilor menționate.

• Alte precizări în funcție de specificul obiectivului și amplasamentul respectiv.

Va atenționam de existența traseelor L.E.S. conform planului de situație anexat.

Intre fundatia panoului propus si cea mai apropiata L.E.S. se va respecta distanta minima de 0.6 m in plan orizontal (se vor efectua sondaje manuale de identificare in acest sens); in caz contrar se impune devierea LES cu o firma atestata A.N.R.E., pe cheltuiala solicitantului, pe baza de proiect avizat de S.D.E.E. Cluj, in vederea respectarii distantei sus amintite. Va fi asigurat accesul fara conditii la L.E.S. in caz de defectiuni, interventii, etc.. Inainte de inceperea lucrarilor se va solicita predarea-primirea amplasamentului (fax 0264205874).

Sef COR M.E.J.T.,
ing. Cristian Pop




Numele și semnătura personalului Sucursalei care a emis avizul: Tehn. Valentin Claudiu Pop

NEWS OUTDOOR

AMPLASAMENTE PANOURI PUBLICITARE

ORDINUL ARHITECTILOR
DIN ROMANIA
2227
Cristina
BĂRLĂDEANU
Adăucă cu drept de semnătură

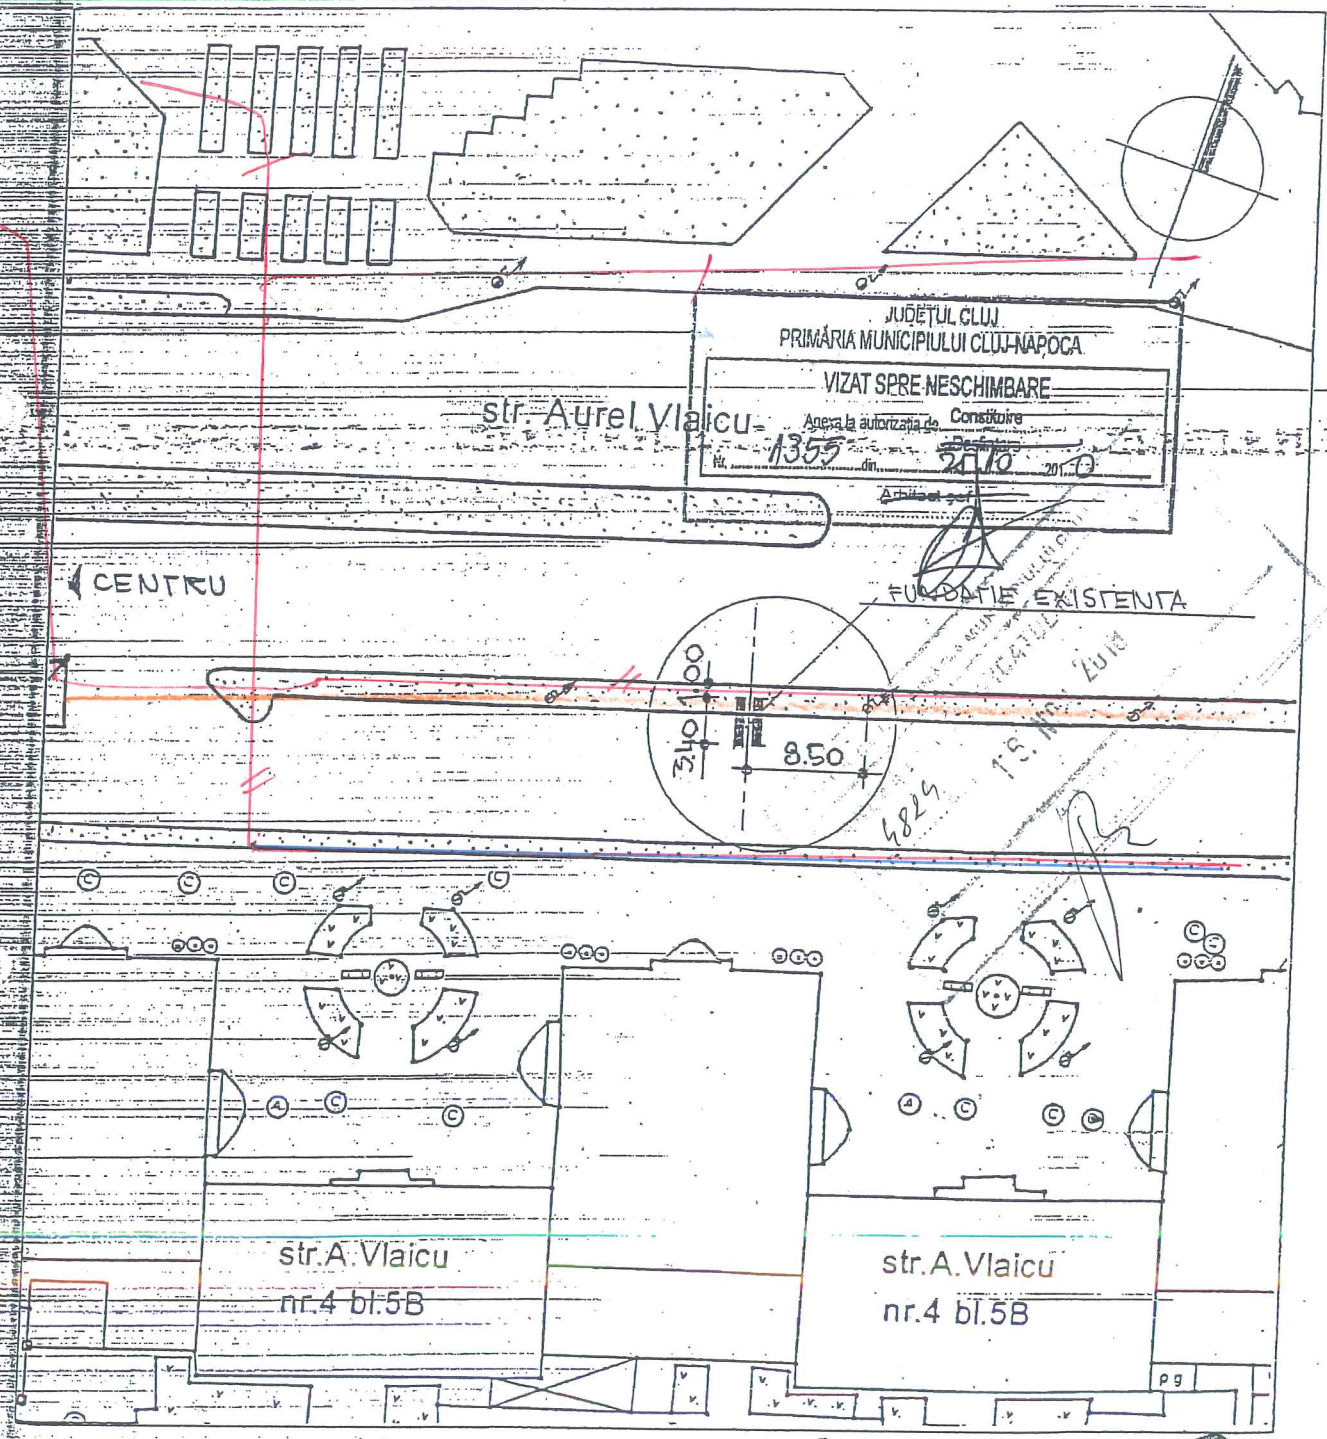

JUDETUL CLUJ
PRIMĂRIA MUNICIPIULUI CLUJ-NAPOCA
VIZAT SPRE NESCIMBARE
Agenția autorizată de Construcții
Nr. 1355 din 2010

31

PROIECTANT S.C. SARD PROIECT S.R.L. J 12 / 2957 / 2006	data 04 2010	benef : S.C. NEWS OUTDOOR S.R.L. BUCUREȘTI	nr.pr. 07/09
sef proiect arh. C. BARLADEANU	scara 1:500	proiect : AMPLAS. PANOURI PUBLICITARE, IN MUNICIPIUL CLUJ - NAPOCA	faza
proiectat arh. C. BARLADEANU		plansa :	pl.nr.
desenat arh. C. BARLADEANU		PLAN DE SITUATIE	

60101836348

28.12.2018.

2. Racordarea la cabluri se va face numai manual cu respectarea
caracteristicilor tehnice ale cablurilor.

3. Instalarea cablurilor se va realiza obligatoriu
conform proiectului tehnic de execuție și pe baza
deschiderii pe bază de comandă și în prezența
asistenței șefului de echipă.

16.11.2020

~~GEIOW~~

Director

GEIP

[Signature]