

C Ă T R E ,

MUNICIPIUL CLUJ-NAPOCA
 județ CLUJ, localitate CLUJ-NAPOCA str. MOTILOR
 nr. 1-3 cod postal 400001 telefon 0264556030

Referitor la cererea de aviz de amplasament, înregistrată cu nr. 60101836345 / 29.11.2018, pentru obiectivul AMPLASARE PANOU PUBLICITAR IN SISTEM PROVIZORIU SI DEMONTABIL de la adresa judet CLUJ, oras CLUJ-NAPOCA, str. VLAICU AUREL, nr. 44.

În urma analizării documentației depuse suntem de acord cu realizarea obiectivului pe amplasamentul propus și se emite:

AVIZ DE AMPLASAMENT FAVORABIL Nr. 60101836345 / 07.01.2019

cu următoarele precizări :

1. Obiectivul nu este amplasat peste/sub instalațiile electrice din zonă și se încadrează în limitele normate de distanță față de acestea.
2. În zonă **există** rețea electrică de distribuție de **joasă** tensiune - **trifazată** , în vederea viitoarei solicitări de racordare.
3. Avizul de amplasament nu constituie aviz tehnic de racordare. Pentru obținerea acestuia, în vederea racordării la rețeaua electrică de distribuție a obiectivului sau creșterea puterii absorbite de către acesta, consumatorul va solicita la Sucursala de Distribuție a Energiei Electrice Cluj Napoca aviz tehnic de racordare. Prin cererea de aviz de amplasament utilizatorul a solicitat racordarea obiectivului la rețea pentru o putere maxim simultan absorbită de **0,000 kVA**.
4. Valabilitatea avizului este până la **19.11.2020**, prelungindu-se cu durata de valabilitate a Certificatului de urbanism, respectiv a Autorizației de construire, cu condiția de a nu se schimba elementele care au stat la baza emiterii lui.
5. Prezentul aviz este valabil numai pentru amplasamentul obiectivului conform planului nr. Declarației solicitantului nr. / și a Certificatului de urbanism nr. **4834/19.11.2018**.
6. Tariful de emiteră a avizului de amplasament, în valoare de **113,05** lei, s-a achitat cu chitanța nr./.....

• Instalațiile de distribuție aparținând Sucursala de Distribuție a Energiei Electrice Cluj Napoca au fost trasate orientativ pe planul de situație anexat.

• În zonă **nu exista** instalații electrice ce nu aparțin SDEE TN - Sucursala de Distribuție a Energiei Electrice Cluj Napoca.

• Săpăturile în zona traseelor de cabluri se vor face numai manual, cu asistență tehnică din partea SDEE TN - Sucursala de Distribuție a Energiei Electrice Cluj Napoca.

• Executarea lucrărilor în apropierea instalațiilor SDEE TN - Sucursala de Distribuție a Energiei Electrice Cluj Napoca se va face cu respectarea strictă a condițiilor din prezentul aviz, precum și a normelor tehnice de protecția muncii specifice. Beneficiarul lucrării, respectiv executantul, sunt raspunzători și vor suporta consecințele, financiare sau de alta natură, ale eventualelor deteriorări ale instalațiilor și/sau prejudicii aduse utilizatorilor acestora ca urmare a nerespectării regulilor menționate.


• Alte precizări în funcție de specificul obiectivului și amplasamentul respectiv.

Se vor respecta distantele minime fata de L.E.A. 0,4 KV, conform P.E. 106/2003; in caz contrar se impune reglementarea (dupa caz, devierea) L.E.A. 0,4 KV, cu o firma atestata A.N.R.E. pe cheltuiala solicitantului, pe baza de proiect avizat de S.D.E.E. Cluj, in vederea respectarii acestor distante. Nu se vor afecta instalatiile electrice ale SDEE Cluj; orice eventuala modificare adusa acestora se va realiza cu o firma atestata A.N.R.E., pe cheltuiala solicitantului, pe baza de proiect avizat de SDEE Cluj.

Sef COR M.T./J.T.,
ing. Cristian Pop



Numele și semnătura personalului Sucursalei
care a emis avizul: tehn. Marinca Marius

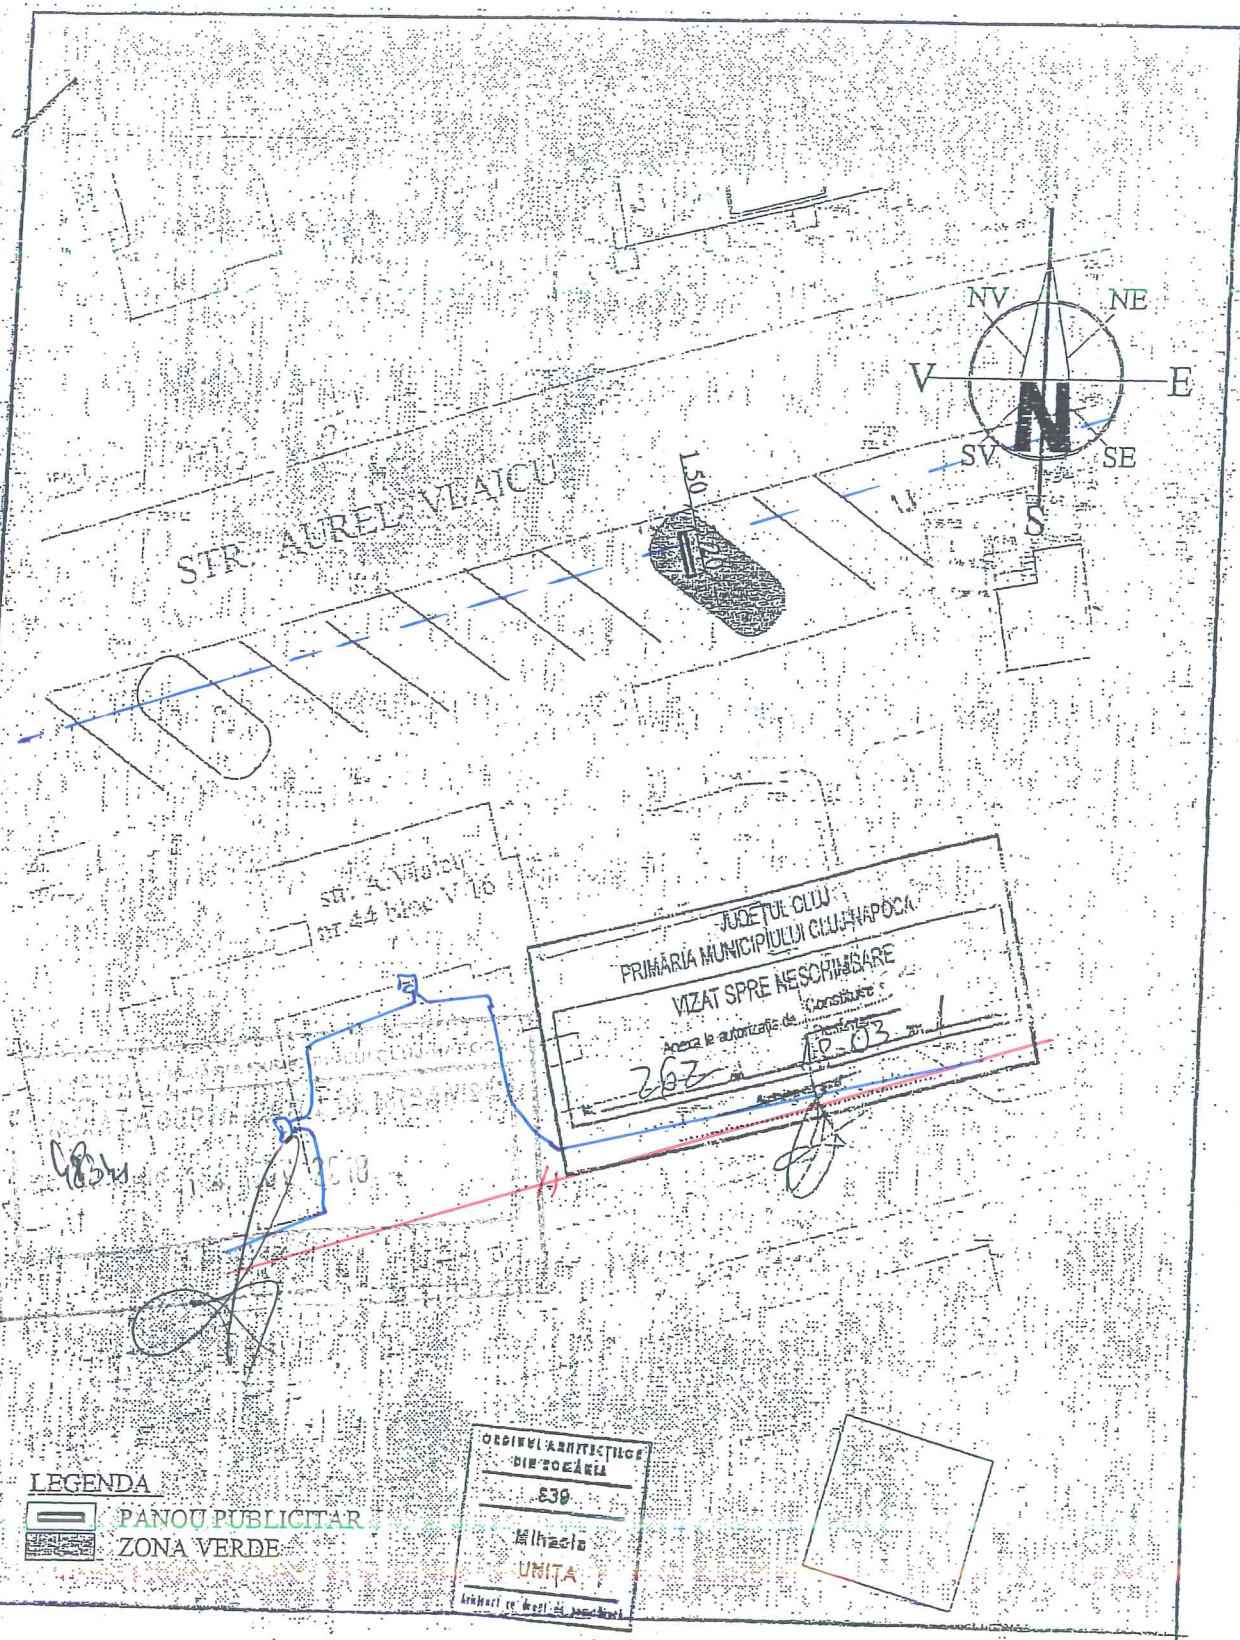

S.C. METOPA ARH S.R.L. ORADEA J/05/4656/1994		Beneficiar: Lucrăror: AFFICHANGE ROMANIA PANOU PUBLICITAR 3.20 x 2.40m. str. Aurel Vlaicu, nr.44-46, Cluj Napoca	Contr. nr. 39
Intocmit:	arh. Mihaela Unita	SCARA 1:500	PL. nr. 1/A

60101836395

07.01.2019

... ..

1.
I.R.E. Cluj Avellan de specialitate
pentru devierea și protejarea cablurilor afectate de
lucrări.

2.
de cabluri se va face numai manual cu respectarea
normelor de protecție muncii aplicabile.

3. Comandanții lucrărilor va asigura obligatoriu asistență
tehnică la lucrările de săpături și numai în caz
decesibile pe baza de comandă I.R.E. Cluj va asigura
asistență tehnică suplimentară.

4. Traseele cablurilor electrice sînt
mai în

... ..
... ..
... ..
... ..

... ..

19.11.2020

_____ / 1310k ✓

Comandant

_____ / 1310k ✓

[Signature]