

C Ă T R E ,

MUNICIPIUL CLUJ-NAPOCA
judet CLUJ, localitate CLUJ-NAPOCA str. MOTILOR
nr. 1-3 cod postal 400001 telefon 0264556030

Referitor la cererea de aviz de amplasament, înregistrată cu nr. **60101836362 / 29.11.2018**, pentru obiectivul **AMPLASARE PANOU PUBLICITAR IN SISTEM PROVIZORIU SI DEMONTABIL** de la adresa **judet CLUJ, oras CLUJ-NAPOCA, str. UNIRII, nr. 11**.

În urma analizării documentației depuse suntem de acord cu realizarea obiectivului pe amplasamentul propus și se emite:

AVIZ DE AMPLASAMENT FAVORABIL Nr. 60101836362 / 03.01.2019

cu următoarele precizări :

1. Obiectivul nu este amplasat peste/sub instalațiile electrice din zonă și se încadrează în limitele normate de distanță față de acestea.
2. În zonă **există** rețea electrică de distribuție de **medie** tensiune - **trifazată** , în vederea viitoarei solicitări de racordare.
3. Avizul de amplasament nu constituie aviz tehnic de racordare. Pentru obținerea acestuia, în vederea racordării la rețeaua electrică de distribuție a obiectivului sau creșterea puterii absorbite de către acesta, consumatorul va solicita la Sucursala de Distribuție a Energiei Electrice Cluj Napoca aviz tehnic de racordare. Prin cererea de aviz de amplasament utilizatorul a solicitat racordarea obiectivului la rețea pentru o putere maxim simultan absorbită de **0,000 kVA**.
4. Valabilitatea avizului este până la **16.11.2020**, prelungindu-se cu durata de valabilitate a Certificatului de urbanism, respectiv a Autorizației de construire, cu condiția de a nu se schimba elementele care au stat la baza emiterii lui.
5. Prezentul aviz este valabil numai pentru amplasamentul obiectivului conform planului nr. Declarației solicitantului nr. / și a Certificatului de urbanism nr. **4822/16.11.2018**.
6. Tariful de emiterie a avizului de amplasament, în valoare de **113,05** lei, s-a achitat cu chitanța nr./.....
 - Instalațiile de distribuție aparținând Sucursala de Distribuție a Energiei Electrice Cluj Napoca au fost trasate orientativ pe planul de situație anexat.
 - În zonă **nu exista** instalații electrice ce nu aparțin SDEE TN - Sucursala de Distribuție a Energiei Electrice Cluj Napoca.
 - Săpăturile în zona traseelor de cabluri se vor face numai manual, cu asistență tehnică din partea SDEE TN - Sucursala de Distribuție a Energiei Electrice Cluj Napoca.
 - Executarea lucrărilor în apropierea instalațiilor SDEE TN - Sucursala de Distribuție a Energiei Electrice Cluj Napoca se va face cu respectarea strictă a condițiilor din prezentul aviz, precum și a normelor tehnice de protecția muncii specifice. Beneficiarul lucrării, respectiv executantul, sunt raspunzători și vor suporta consecințele, financiare sau de alta natură, ale eventualelor deteriorări ale instalațiilor și/sau prejudicii aduse utilizatorilor acestora ca urmare a nerespectării regulilor menționate.
 - Alte precizări în funcție de specificul obiectivului și amplasamentul respectiv.

Nu se vor afecta instalațiile electrice ale SDEE Cluj; orice eventuala modificare adusa acestora se va realiza cu o firma atestata A.N.R.E., pe cheltuiala solicitantului, pe baza de proiect avizat de SDEE Cluj.

Sef COR M.T./J.T.,
ing. Cristian Pop




Numele și semnătura personalului Sucursalei
care a emis avizul: Tehn. Valentin Claudiu Pop

PANOTAJ EXPERT

AMPLASAMENTE PANOURI-PUBLICITARE

ORDINUL ARHITECTILOR
DIN ROMANIA
2227
Cristina
BĂRLĂDEANU
Arhitect cu drept de semnătură

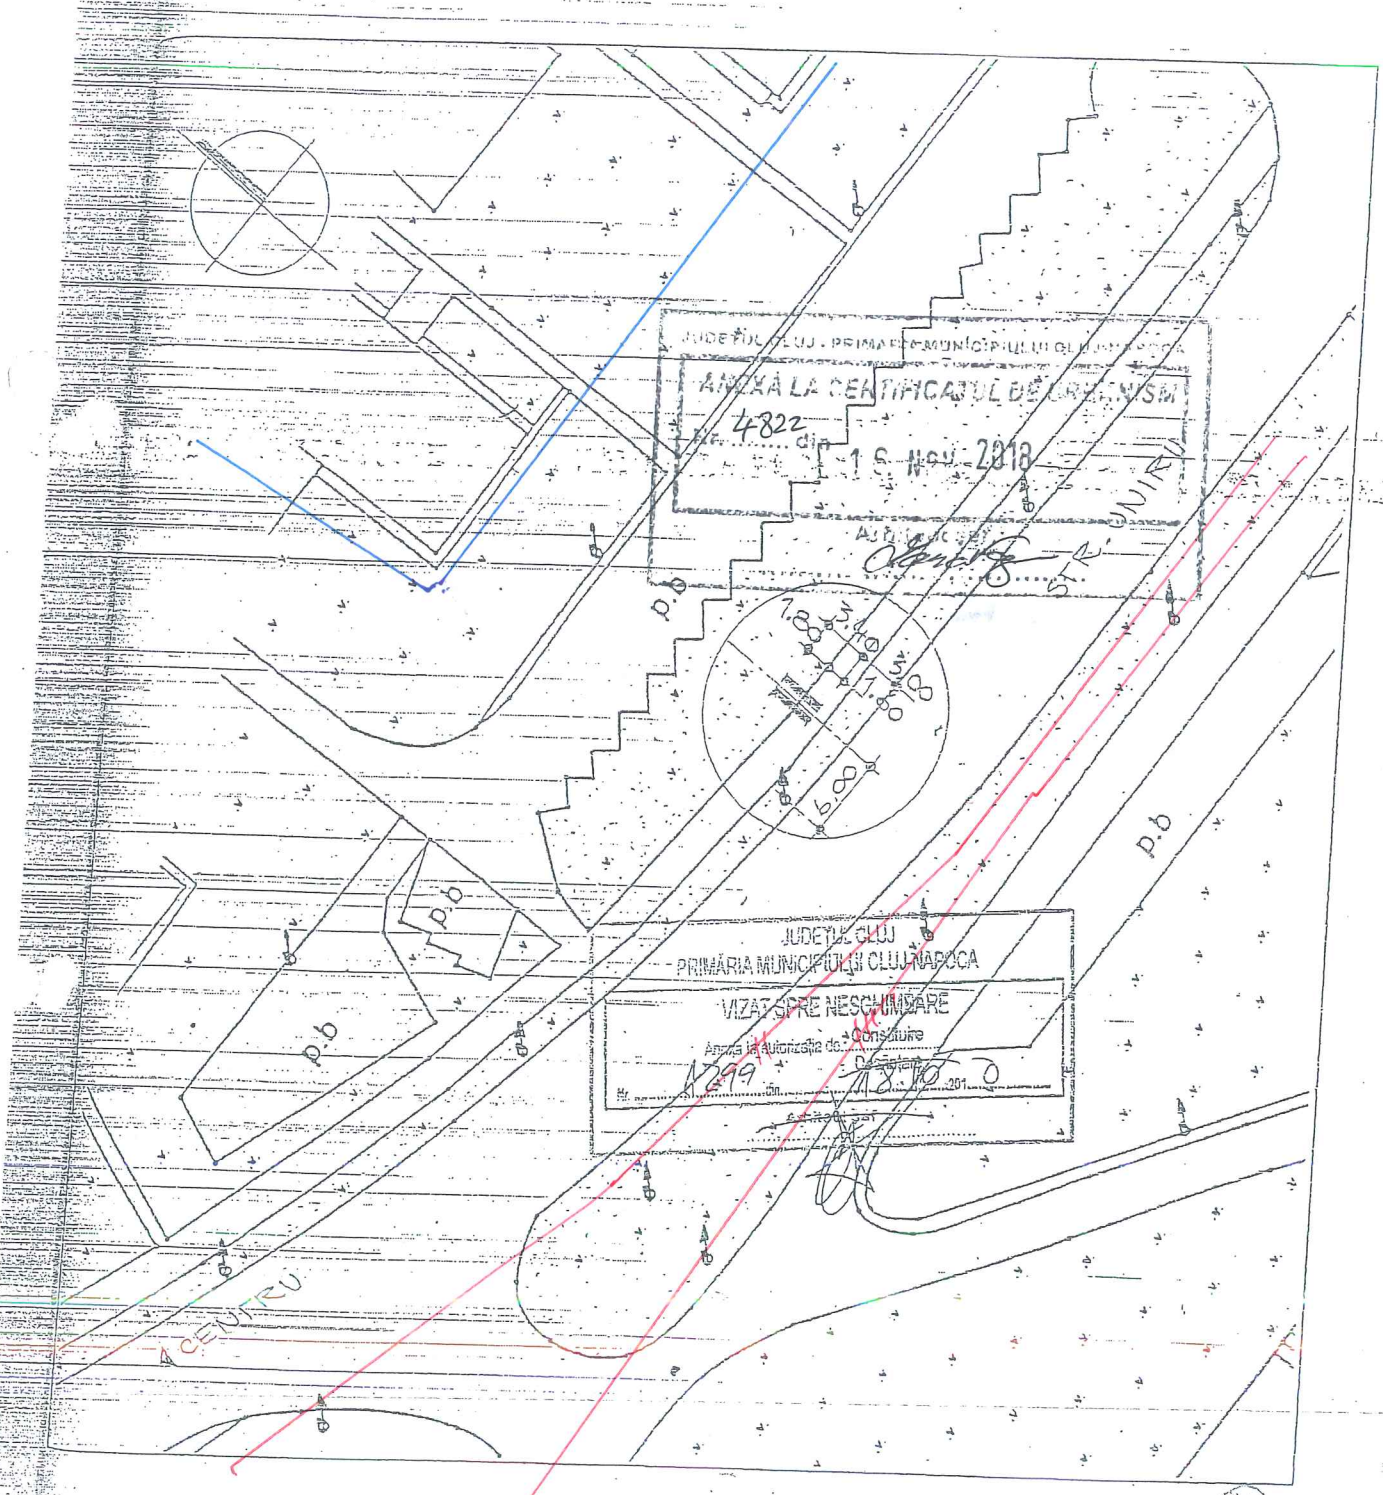

14

PROIECTANT S.C. SARD PROIECT S.R.L. J 12 / 2957 / 2006		data 04 2010	benef: S.C. PANOTAJ EXPERT S.R.L. BUCURESTI	nr.pr. 02/10
sef proiect	arh. C. BARLADEANU	scara	proiect: AMPLAS. PANOURI PUBLICITARE, IN MUNICIPIUL CLUJ - NAPOCA	faza
proiectat	arh. C. BARLADEANU	1:500	plansa:	PLAN DE SITUATIE
desenat	arh. C. BARLADEANU			pl.nr.

60121836362

03.01.2019.

(Faint, mostly illegible text, possibly a technical report or letter. Discernible words include "proiect", "tehnica", "saista", "trezile", "si".)

16.11.2020.

ESIOEW

ES746

A handwritten signature in dark ink, appearing to be 'James J' or similar.