

C Ă T R E ,

MUNICIPIUL CLUJ-NAPOCA
judet CLUJ, localitate CLUJ-NAPOCA str. MOTILOR
nr. 1-3 cod postal 400001 telefon 0724247664

Referitor la cererea de aviz de amplasament, înregistrată cu nr. 60101836482 / 10.12.2018, pentru obiectivul AMPLASARE PANOU PUBLICITAR IN SISTEM PROVIZORIU SI DEMONTABIL de la adresa judet CLUJ, oras CLUJ-NAPOCA, str. TITULESCU NICOLAE, nr. 35.

În urma analizării documentației depuse suntem de acord cu realizarea obiectivului pe amplasamentul propus și se emite:

AVIZ DE AMPLASAMENT FAVORABIL Nr. 60101836482 / 04.01.2019

cu următoarele precizări :

1. Obiectivul nu este amplasat peste/sub instalațiile electrice din zonă și se încadrează în limitele normate de distanță față de acestea.
2. În zonă **există** rețea electrică de distribuție de **joasă** tensiune - **trifazată** , în vederea viitoarei solicitări de racordare.
3. Avizul de amplasament nu constituie aviz tehnic de racordare. Pentru obținerea acestuia, în vederea racordării la rețeaua electrică de distribuție a obiectivului sau creșterea puterii absorbite de către acesta, consumatorul va solicita la Sucursala de Distribuție a Energiei Electrice Cluj Napoca aviz tehnic de racordare. Prin cererea de aviz de amplasament utilizatorul a solicitat racordarea obiectivului la rețea pentru o putere maxim simultan absorbită de **0,000 kVA**.
4. Valabilitatea avizului este până la **27.11.2020**, prelungindu-se cu durata de valabilitate a Certificatului de urbanism, respectiv a Autorizației de construire, cu condiția de a nu se schimba elementele care au stat la baza emiterii lui.
5. Prezentul aviz este valabil numai pentru amplasamentul obiectivului conform planului nr. Declarației solicitantului nr. / și a Certificatului de urbanism nr. **5104/27.11.2018**.
6. Tariful de emitere a avizului de amplasament, în valoare de **113,05** lei, s-a achitat cu chitanța nr./...../.....

- Instalațiile de distribuție aparținând Sucursala de Distribuție a Energiei Electrice Cluj Napoca au fost trasate orientativ pe planul de situație anexat.
- În zonă **nu exista** instalații electrice ce nu aparțin SDEE TN - Sucursala de Distribuție a Energiei Electrice Cluj Napoca.
- Săpăturile în zona traseelor de cabluri se vor face numai manual, cu asistență tehnică din partea SDEE TN - Sucursala de Distribuție a Energiei Electrice Cluj Napoca.
- Executarea lucrărilor în apropierea instalațiilor SDEE TN - Sucursala de Distribuție a Energiei Electrice Cluj Napoca se va face cu respectarea strictă a condițiilor din prezentul aviz, precum și a normelor tehnice de protecția muncii specifice. Beneficiarul lucrării, respectiv executantul, sunt răspunzători și vor suporta consecințele, financiare sau de alta natură, ale eventualelor deteriorări ale instalațiilor și/sau prejudicii aduse utilizatorilor acestora ca urmare a nerespectării regulilor menționate.
- Alte precizări în funcție de specificul obiectivului și amplasamentul respectiv.

Se vor respecta distanțele minime fata de L.E.A. 0,4 KV,I.P. conform P.E. 106/2003; in caz contrar se impune reglementarea (dupa caz, devierea) L.E.A. 0,4 KV, cu o firma atestata A.N.R.E. pe cheltuiala solicitantului, pe baza de proiect avizat de S.D.E.E. Cluj, in vederea respectarii acestor distante. Nu se vor afecta instalatiile electrice ale SDEE Cluj; orice eventuala modificare adusa acestora se va realiza cu o firma atestata A.N.R.E., pe cheltuiala solicitantului, pe baza de proiect avizat de SDEE Cluj.

Sef COR M.T./J.T.,
ing. Cristian Pop




Numele și semnătura personalului Sucursalei care a emis avizul: Tehn. Valentin Claudiu Pop

PANOTAJ EXPERT

AMPLASAMENTE PANOURI PUBLICITARE

ORDINUL ARHITECTULUI
DK RO/2016
2227
Cristina
BURLADEANU
Adresa cu drept de semnatura

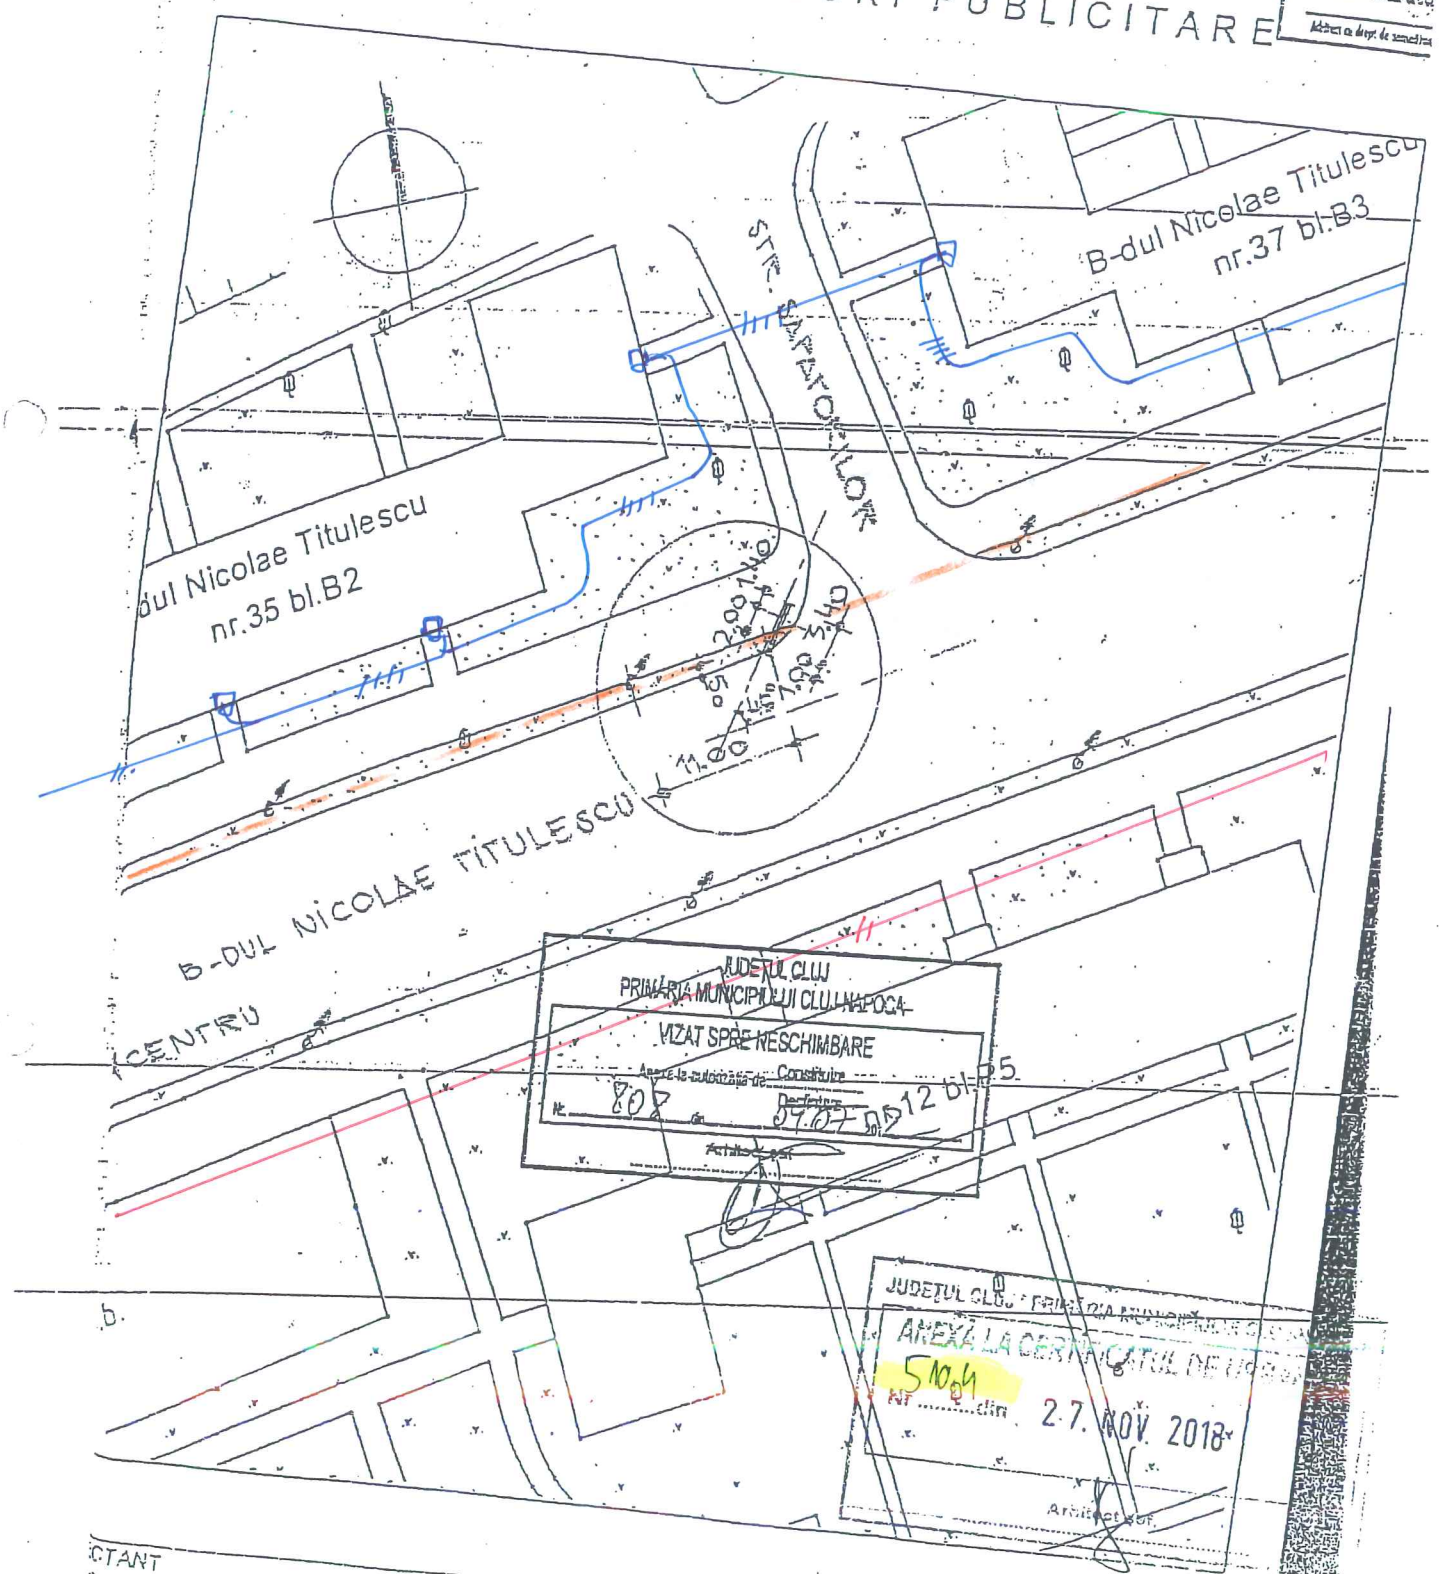

JUDETUL CLUJ
PRIMĂRIA MUNICIPIULUI CLUJ-NAPOCA
VIZAT SPRE Neschimbare
Anexa la autorizația de Construcție
Nr. 808 din 07.07.2018
Arhitect

JUDETUL CLUJ - PRIMĂRIA MUNICIPIULUI CLUJ-NAPOCA
ANEXA LA CERTIFICATUL DE URBANISM
Nr. 5104 din 27. NOV. 2018
Arhitect

CLIENT SARD PROIECT S.R.L. 1957 / 2006		data 04 2010	benefic:	S.C. PANOTAJ EXPERT S.R.L. BUCURESTI	nr. pr. 02/10
arh. C. BARLADEANU	scara	1:500	proiect:	AMPLAS. PANOURI PUBLICITARE, IN MUNICIPIUL CLUJ - NAPOCA	faza
arh. C. BARLADEANU			planșă:		
arh. C. BARLADEANU					

6012836482

04.01.2020.

1. În timpul lucrului la cabluri se va face numai manual cu respectarea normelor de protecția muncii specifice.

2. Construcțiile înalte vor asigura obligatoriu accesul tehnicilor la lucrările de execuție și la cele de întreținere și reparare a sistemelor de comunicații.

4. Traseele cablurilor vor fi marcate în teren.

27.11.2020.

— BESICU
— BESPICU
— BESPICU

Ștefan