

MUNICIPIUL CLUJ NAPOCA
Str. MOTILOR , Nr. 1_3
Loc. CLUJ NAPOCA, Jud. CLUJ

AVIZ FAVORABIL

Nr. înregistrare 211423873/18.12.2018

Urmare a solicitării dumneavoastră, privind emiterea avizului de amplasament pentru lucrarea înregistrată cu nr. 287134, denumire lucrare Elaborare proiect pentru autorizarea lucrarilor de amplasare panou publicitar in sistem provizoriu si demontabil conform nr.crt.6 din anexa 4 la regulament aprobat prin HCL 133/2018., strada Observatorului, nr. fn., loc. Cluj Napoca, judet Cluj, în urma analizării documentației depuse vă comunicăm **avizul favorabil**, întrucât lucrarea precizată mai sus **nu afectează** sistemul de distribuție gaze naturale.

Prezentul aviz este valabil până la data de 18.12.2019 (12 luni), cu posibilitatea prelungirii acestuia pe perioada de valabilitate a certificatului de urbanism. Prelungirea avizului se va solicita cu minim 15 zile înainte de expirarea avizului inițial.

Cu respect,

Chetan Ruben Daniel
Coordonator Acces la Retea Cluj



Bob Maria Stefania
Emitent Avize si Acorduri

Delgaz Grid SA
Departament
Acces la Retea
Birou
Echipa Acces la Retea Cluj
Decebal 93-95

Bob Stefania
T +40-364-40 33 26

Stefania.bob@delgaz-grid.ro

Abreviere: RACJ

Președintele Consiliului de
Administrație
Frank Hajdinjak


Directori Generali
Ferenc Csulak DG
Carmen Teona Oltean (adj.)
Petre Radu (adj.)

Sediul Central: Târgu Mureș
CUI: 10976687
Atribut fiscal: RO
J26/326/08.06.2000

Banca BRD Târgu Mureș
IBAN:
RO11BRDE270SV27540412700
Capital Social Subscris și Vărsat:
773.257.777,5 RON

PANOTAJ EXPERT

AMPLASAMENTE PANOURI PUBLICITARE

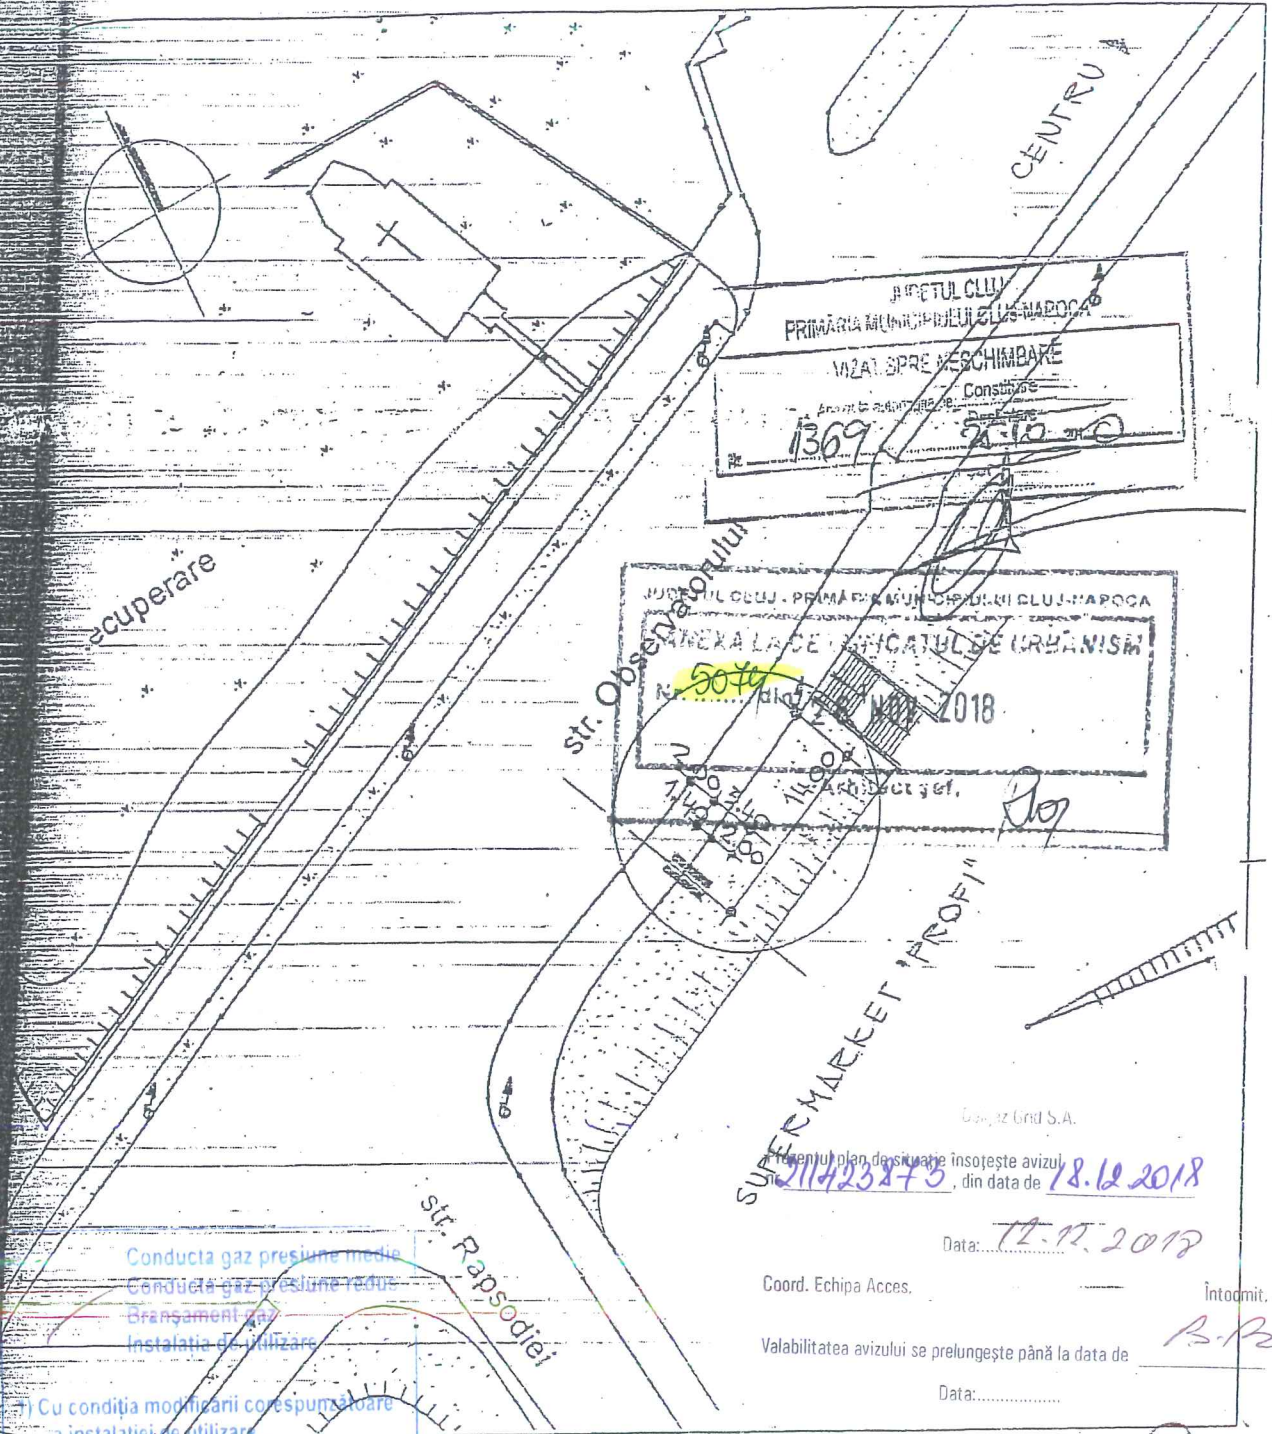

Conducta gaz presiune medie
Conducta gaz presiune redusă
Bransament gaz
Instalatie de utilizare

- 1) Cu condiția modificării corespunzătoare a instalației de utilizare
- 2) Cu condiția neafectării bransamentului și a postului de reglare

Coord. Echipa Acces. _____
Valabilitatea avizului se prelungește până la data de _____
Data: _____

Coord. Echipa Acces. _____
Nume și prenume, semnătura _____

PROIECTANT	data	benef :	S.C. PANOTAJ EXPERT S.R.L.	nr.pr.
S.C. SARD PROIECT S.R.L.	04		BUCURESTI	02/10
J 12/2957/2006	2010	proiect :	AMPLAS. PANOURI PUBLICITARE,	faza
sef proiect	scara		IN MUNICIPIUL CLUJ - NAPOCA	
arh. C. BARLADEANU	1:500	planșa :	PLAN DE SITUATIE	pl.nr.
proiectat				
arh. C. BARLADEANU				
desenat				
arh. C. BARLADEANU				