

MUNICIPIUL CLUJ-NAPOCA
Str. Calea Motilor , Nr. 1-3
Loc. Cluj-Napoca,
Jud. Cluj

AVIZ FAVORABIL

Nr. Înregistrare 211433215/03.01.2019

Urmare a solicitării dumneavoastră, privind emiterea avizului de amplasament pentru lucrarea înregistrată cu nr. 294287/07.12.2018 denumire lucrare **Elaborare proiect pentru autorizarea lucrărilor de amplasare panou publicitar in sistem provizoriu si demontabil conform nr. poz. 13 din anexa 4 la regulamentul aprobat cu HCL 133/2018, din localitatea Cluj-Napoca, strada Theodor Mihali, nr. Fn., judet Cluj**, în urma analizării documentației depuse vă comunicăm **avizul favorabil**,
CU ÎNDEPLINIREA OBLIGATORIE, DE CĂTRE BENEFICIAR, A CONDIȚIILOR DE MAI- JOS:

A. Condiții tehnice:

1. Se va respecta distanta de 0,6 metri între conducta de gaze naturale existenta și fundatia stalpului proiectat .

B. Condiții generale:

1. Va suporta cheltuielile aferente realizării lucrărilor de la punctul A.

2. Având în vedere că rețelele de distribuție au fost trasate orientativ pe planul de situație anexat, înainte de începerea lucrărilor se va solicita în scris participarea unui reprezentant al Delgaz Grid S.A. - Centru Operatiuni Retea Cluj la predarea de amplasament și asistență tehnică ori de câte ori este nevoie pe perioada derulării lucrărilor
Adâncimea de pozare a rețelelor subterane trasate este cuprinsă între 0,6-0,9 m.

3. În cazul în care s-a produs o deteriorare a rețelei de gaz, astfel încât, au apărut scurgeri de gaz, se va anunța imediat Dispeceratul de Urgență Delgaz Grid S.A., la telefon: **0800-800.928** și **0265-200.928**, și vor fi luate, totodată, primele măsuri, pentru a împiedica producerea unui eveniment (incendiu, explozie), până la sosirea echipei de intervenție.

Dacă prin săpătură a fost afectată izolația rețelei de gaz (atingere izolație, rupere izolație, rupere fir trasor, rupere bandă avertizoare etc.), respectiv rețeaua de gaz- prin atingere, lovire sau orice altă acțiune mecanică, se va opri

Delgaz Grid SA

Departament
Acces la Retea
Birou
Echipe Acces la Retea Gaz Cluj
Decebal 93-95

Demian Liviu

T +40-364-40 34 09

liviu.demian@delgaz-grid.ro

Abreviere: RACJ

Președintele Consiliului de
Administrație
Frank Hajdinjak

Directori Generali
Ferenc Csulak DG
Carmen Teona Oltean (adj.)
Petre Radu (adj.)

Sediul Central: Târgu Mureș
CUI: 10976687
Atribut fiscal: RO
J26/326/08.06.2000

Banca BRD Târgu Mureș
IBAN:
RO11BRDE270SV27540412700
Capital Social Subscris și Vărsat:
773.257.777,5 RON

imediat lucrarea și se va solicita prezența reprezentantului Delgaz Grid S.A., pentru remedierea defecțiunii provocate și/sau constatate.

Deteriorarea izolației atrage după sine corodarea materialului tubular și apariția defectelor de coroziune, greu de depistat, care pot avea urmări grave (explozii); în cazul în care se produce un asemenea eveniment, având ca și cauză deteriorarea izolației în timpul execuției lucrării avizate de către Delgaz Grid S.A., izolație care n-a fost refăcută, datorită faptului că executantul nu a anunțat reprezentantul Delgaz Grid S.A., beneficiarul avizului va fi direct responsabil de producerea evenimentului.

În cazul avarierii sau deteriorării conductelor și instalațiilor aflate în exploatarea Delgaz Grid S.A. – Centru Operațiuni Retea Cluj, beneficiarul va suporta contravaloarea pagubelor produse, inclusiv cea a pierderilor de gaze naturale și de restabilire a funcționalității elementelor afectate.

4. Săpătura din zona de protecție a rețelelor de gaze naturale, așa cum este aceasta definită de legislația în vigoare, se va realiza **în mod obligatoriu, manual**, pentru a nu afecta izolația, materialul tubular, sau alte elemente de construcție a rețelei de gaz (fir trasor, bandă avertizoare etc.).

5. În mod obligatoriu, rețelele de gaze naturale - a căror acoperire e afectată de lucrarea de construcție, vor fi așezate, respectiv acoperite cu un strat de nisip de granulație 0,3-0,8 mm, cu grosimea de minimum 10 cm, de la generatoarea inferioară și superioară a conductei și pe o lățime de 20 cm, de la generatoarele exterioare ale conductei.

6. În zona de protecție a rețelelor de gaze naturale, așa cum este aceasta definită de legislația în vigoare, compactarea se va realiza obligatoriu manual, astfel încât să nu se deterioreze rețelele de gaz, pe o înălțime de minim 30 cm (inclusiv stratul de nisip), măsurată de la generatoarea superioară a conductei.

7. În cazul în care lucrarea de construcție afectează răsufătorile și/sau căminele, atunci acestea vor fi reamplasate obligatoriu pe poziția inițială. Se impune, deasemenea, reamplasarea capacelor de răsufători, a capacelor de cămine, a tijelor de acționare etc.

8. Cu minimum 5 zile înainte de recepția la terminarea lucrărilor, se va informa în scris Delgaz Grid S.A.-Centru Operațiuni Retea Cluj asupra datei la care e programată recepția.

9. Prezentul aviz este valabil până la data de 03.01.2020 (12 luni),cu
posibilitatea prelungirii acestuia pe perioada de valabilitate a certificatului de
urbanism (sau document înlocuitor – se va preciza tipul și natura
acestuia).Prelungirea avizului se va solicita cu minim 15 zile înainte de
expirarea avizului inițial.

**În cazul nerespectării condițiilor impuse mai sus, avizul își pierde
valabilitatea.**

Cu respect,

Chetan Ruben Daniel
**Coordonator Acces la Rețea
Gaz Cluj**




Demian Liviu
Emitent Avize si Acorduri

PANOTAJ EXPERT

SECRETARATUL
DIN ROMANIA
2227
Cristina
BĂRLĂDEANU
Intrarea cu drept de semnătură

AMPLASAMENTE PANOURI PUBLICITARE

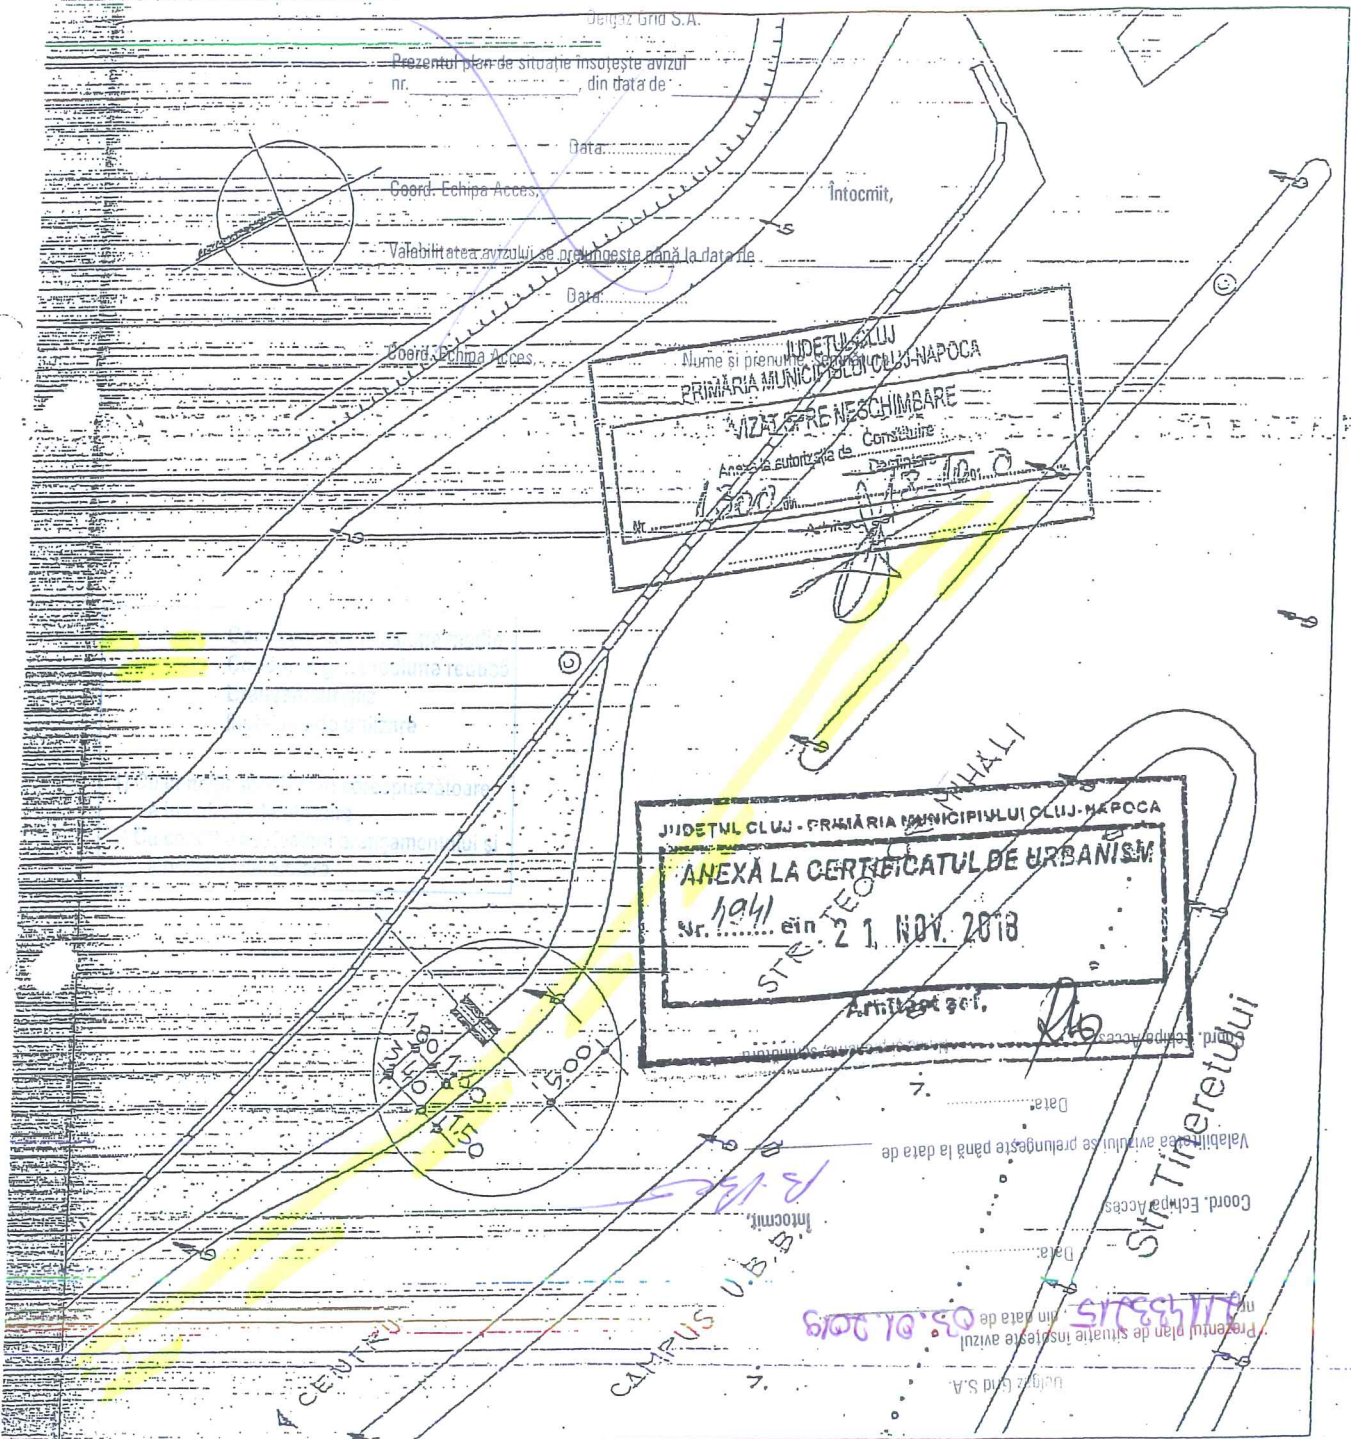

(13)

PROIECTANT S.C. SARD PROIECT S.R.L J 12 / 2957 / 2006	data 04 2010	benef: S.C. PANOTAJ EXPERT S.R.L. BUCUREȘTI	nr.pr. 02/10
sef proiect arh. C. BARLADEANU	scara 1:500	proiect: AMPLAS. PANOURI PUBLICITARE, IN MUNICIPIUL CLUJ - NAPOCA	faza
proiectat arh. C. BARLADEANU		plansa:	pl.nr.
desenat arh. C. BARLADEANU		PLAN DE SITUATIE	

