

MUNICIPIUL CLUJ-NAPOCA  
Str. Calea Motilor, Nr. 1-3  
Loc. Cluj-Napoca,  
Jud. Cluj

## AVIZ FAVORABIL

Nr. înregistrare 211433209/03.01.2019

Urmare a solicitării dumneavoastră, privind emiterea avizului de amplasament pentru lucrarea înregistrată cu nr. 294287/07.12.2018, denumire lucrare Elaborare proiect pentru autorizarea lucrarilor de amplasare panou publicitar in sistem provizoriu si demontabil conform nr. poz. 22 din anexa 4 la regulamentul aprobat cu HCL 133/2018, str. Aleea Slanic, nr. Fn., loc. Cluj-Napoca, judet Cluj, în urma analizării documentației depuse vă comunicăm **avizul favorabil**, întrucât lucrarea precizată mai sus **nu afectează** sistemul de distribuție gaze naturale.

Prezentul aviz este valabil până la data de 03.01.2020 (12 luni), cu posibilitatea prelungirii acestuia pe perioada de valabilitate a certificatului de urbanism. Prelungirea avizului se va solicita cu minim 15 zile înainte de expirarea avizului inițial.

Cu respect,

Chetan Ruben Daniel  
Coordonator Acces la Retea Cluj



Demian Liviu  
Emitent Avize si Acorduri

### Delgaz Grid SA

Departament  
Acces la Retea  
Birou  
Echipa Acces la Retea Cluj  
Decebal 93-95

### Demian Liviu

T +40-364-40 34 09

liviu.demian@delgaz-grid.ro

Abreviere: RACJ


Președintele Consiliului de  
Administrație  
Frank Hajdinjak

Directori Generali  
Ferenc Csulak DG  
Carmen Teona Oltean (adj.)  
Petre Radu (adj.)

Sediul Central: Târgu Mureș  
CUI: 10976687  
Atribut fiscal: RO  
J26/326/08.06.2000

Banca BRD Târgu Mureș  
IBAN:  
RO11BRDE270SV27540412700  
Capital Social Subscris și Vărsat:  
773.257.777,5 RON

Prezentul plan de situatie insoteste avizul nr. 21153/2013 din data de 03.01.2019

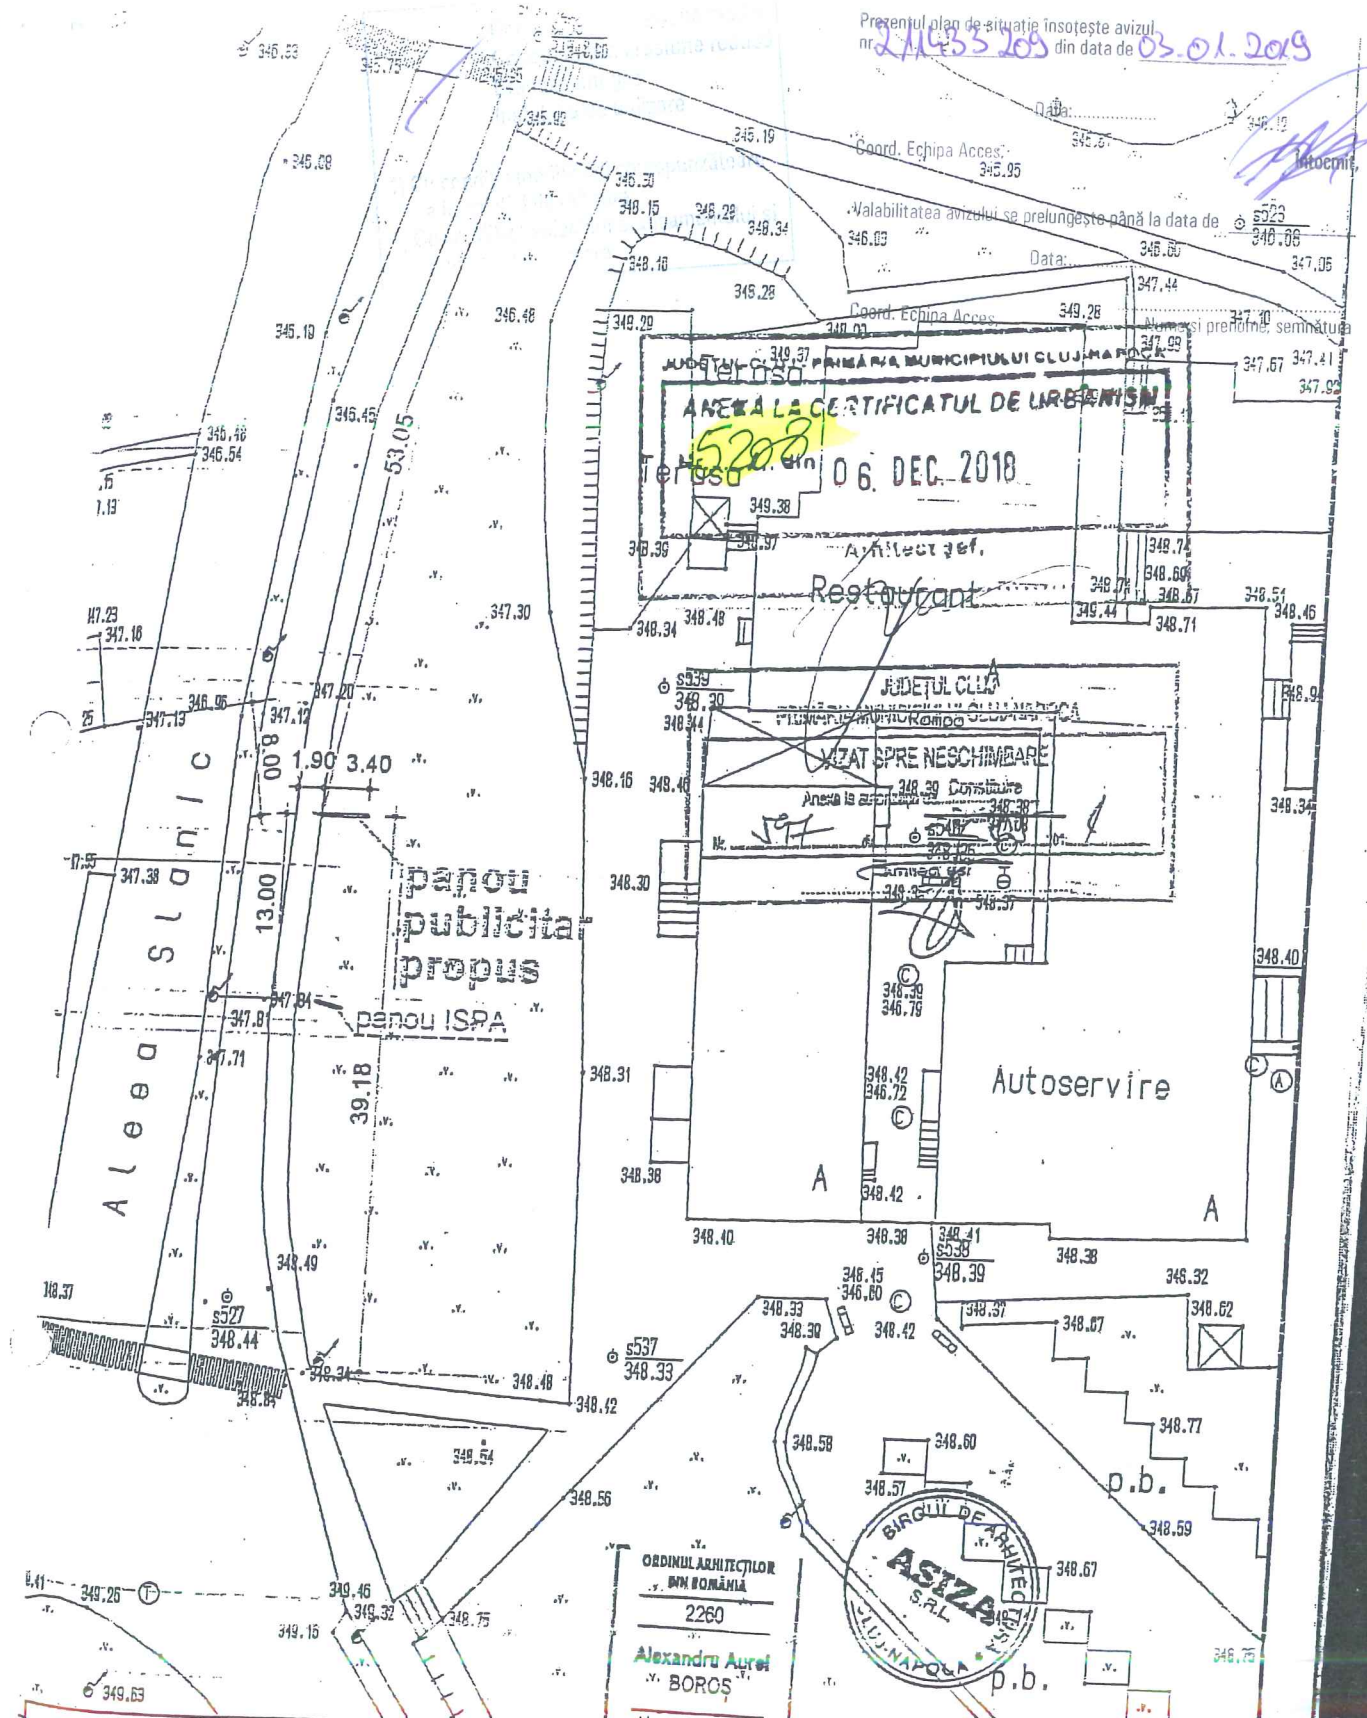

SC. BIROUL DE ARHITECTURA ASIZA CLUJ-NAPOCA AUT. J12/2184/91			beneficiar S.C. VITRINA FELIX MEDIA S.A		pr.nr. 853-3/10
numele	semnat	scara	AMPLASARE PANOUL PUBLICITAR str.Stanic, in imediata apropiere a Interservisan, sens de mers spre Campus UBB-pozitia 21		faza DTAC
sef proiect	arh. A.Boros	1:500	PLAN DE SITUATIE 22		pl.nr. A01a
intocmit	arh. A.Boros	data 02.2011			