

MUNICIPIUL CLUJ NAPOCA
Str. MOTILOR , Nr. 1_3
Loc. CLUJ NAPOCA , Jud. CLUJ

Delgaz Grid SA
Departament
Acces la Retea
Birou
Echipa Acces la Retea Cluj
Decebal 93-95

AVIZ FAVORABIL

Nr. Înregistrare 211423983/18.12.2018

Bob Stefania
T +40-364-403326

Stefania.bob@delgaz-grid.ro

Urmare a solicitării dumneavoastră, privind emiterea avizului de amplasament pentru lucrarea înregistrată cu nr. 287134/29.11.2018 denumire lucrare Elaborare proiect pentru autorizarea lucrarilor de amplasare panou publicitar în sistem provizoriu si demontabil conform nr.crt.29 din anexa 4 la regulament aprobat prin HCL 133/2018., din localitatea Cluj Napoca, strada B-dul.21 Decembrie 1989, nr. 135, judet Cluj, în urma analizării documentației depuse vă comunicăm **avizul favorabil**,
CU ÎNDEPLINIREA OBLIGATORIE, DE CĂTRE BENEFICIAR, A CONDIȚIILOR DE MAI- JOS:

Abreviere: RACJ

A. Condiții tehnice:

1.Se va respecta distanta de 0,6 metri intre conducta de gaze naturale existenta si fundatia stalpului proiectat .In cazul afectarii conductelor si bransamentelor de gaze naturale existente se va solicita operatorului sistemului de distributie aviz de relocare conducta,bransamente toate costurile fiind suportate de catre beneficiar.

Președintele Consiliului de Administrație
Frank Hajdinjak

B. Condiții generale:

1. Va suporta cheltuielile aferente realizării lucrărilor de la punctul A.
2. Având în vedere că rețelele de distribuție au fost trasate orientativ pe planul de situație anexat, înainte de începerea lucrărilor se va solicita în scris participarea unui reprezentant al Delgaz Grid SA la predarea de amplasament și asistență tehnică ori de câte ori este nevoie pe perioada derulării lucrărilor, din partea **Delgaz Grid SA - Centru Operatiuni Retea Cluj**.

Diretori Generali
Ferenc Csulak DG
Carmen Teona Oltean (adj.)
Petre Radu (adj.)

Sediul Central: Târgu Mureș
CUI: 10976687
Atribut fiscal: RO
J26/326/08.06.2000

Banca BRD Târgu Mureș
IBAN:
RO11BRDE270SV27540412700
Capital Social Subscris și Vârsat:
773.257.777,5 RON

3. În cazul în care s-a produs o deteriorare a rețelei de gaz, astfel încât, au apărut surgeri de gaz, se va anunța imediat Dispeceratul de Urgență Delgaz Grid SA, la telefon: **0800-800.928 și 0265-200.928**, și vor fi luate, totodată, primele măsuri, pentru a împiedica producerea unui eveniment (incendiu, explozie), până la sosirea echipei de intervenție.

Dacă prin săpătură a fost afectată izolația rețelei de gaz (atingere izolație, rupere izolație, rupere fir trasor, rupere bandă avertizoare etc.), respectiv rețeaua de gaz- prin atingere, lovire sau orice altă acțiune mecanică, se va opri imediat lucrarea și se va solicita prezența reprezentantului Delgaz Grid SA, pentru remedierea defecțiunii provocate și/sau constatație.

Deteriorarea izolației atrage după sine corodarea materialului tubular și apariția defectelor de coroziune, greu de depistat, care pot avea urmări grave (explozii); în cazul în care se produce un asemenea eveniment, având ca și cauză deteriorarea izolației în timpul execuției lucrării avizate de către Delgaz Grid SA, izolație care n-a fost refăcută, datorită faptului că executantul nu a anunțat reprezentantul Delgaz Grid SA, beneficiarul avizului va fi direct responsabil de producerea evenimentului.

În cazul avarierii sau deteriorării conductelor și instalațiilor aflate în exploatarea Delgaz Grid SA – Centru Operatiuni Retea Cluj, beneficiarul va suporta contravaloarea pagubelor produse, inclusiv cea a pierderilor de gaze naturale și de restabilire a funcționalității elementelor afectate.

4. Săpătura din zona de protecție a rețelelor de gaze naturale, aşa cum este aceasta definită de legislația în vigoare, se va realiza **în mod obligatoriu, manual**, pentru a nu afecta izolația, materialul tubular, sau alte elemente de construcție a rețelei de gaz (fir trasor, bandă avertizoare etc.).

5. În mod obligatoriu, rețelele de gaze naturale - a căror acoperire este afectată de lucrarea de construcție, vor fi așezate, respectiv acoperite cu un strat de nisip de granulație 0,3-0,8 mm, cu grosimea de minimum 10 cm, de la generatoarea inferioară și superioară a conductei și pe o lățime de 20 cm, de la generatoarele exterioare ale conductei.

6. În zona de protecție a rețelelor de gaze naturale, aşa cum este aceasta definită de legislația în vigoare, compactarea se va realiza obligatoriu manual, astfel încât să nu se deterioreze rețelele de gaz, pe o înălțime de minim 30 cm (inclusiv stratul de nisip), măsurată de la generatoarea superioară a conductei.

7. În cazul în care lucrarea de construcție afectează răsuflătorile și/sau căminele, atunci acestea vor fi reamplasate obligatoriu pe poziția inițială. Se impune, deasemenea, reamplasarea capacelor de răsuflatori, a capacelor de cămine, a tijelor de acționare etc.

8. Cu minimum 5 zile înainte de recepția la terminarea lucrărilor, se va informa în scris Delgaz Grid SA, Centru Operatiuni Retea Cluj asupra datei la care e programată recepția.

9. Prezentul aviz este valabil până la data de 18.12.2019 (12 luni), cu posibilitatea prelungirii acestuia pe perioada de valabilitate a certificatului de urbanism (sau document înlocuitor – se va preciza tipul și natura acestuia). Prelungirea avizului se va solicita cu minim 15 zile înainte de expirarea avizului inițial.

În cazul nerespectării condițiilor impuse mai sus, avizul își pierde valabilitatea.


Cu respect,

Chetan Ruben Daniel
Coordonator Acces la Retea
Gaz Cluj



Bob Maria Stefania
Emitent Avize si Acorduri

Data: 12.07.2018

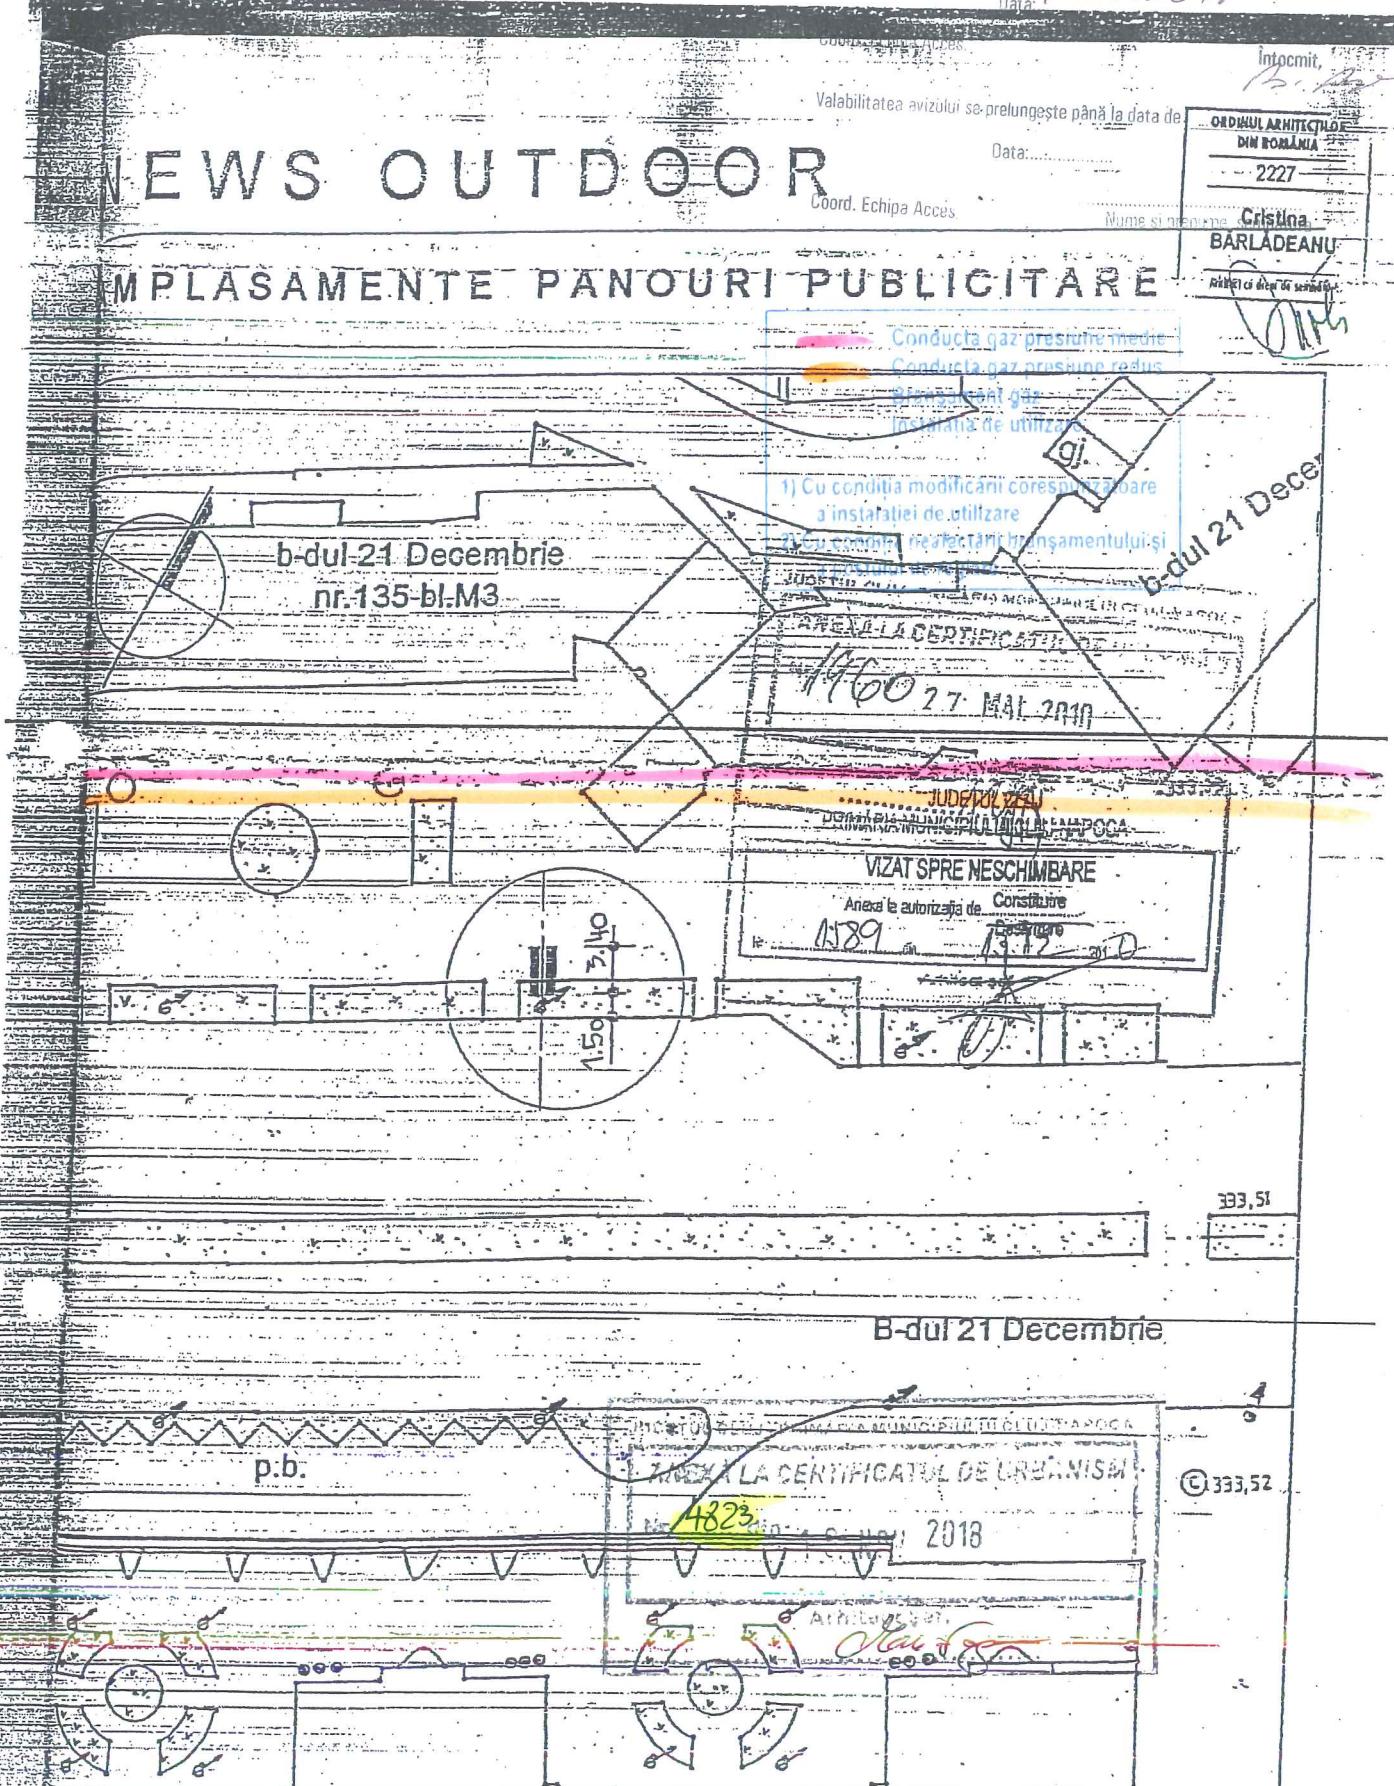

PROIECTANT		data	benef:	S.C. NEWS OUTDOOR S.R.L.	nr.pr.
C. SARD PROJECT S.R.L.		04		BUCURESTI	07/09
12/2957/2006		2010		proiect: AMPLAS. PANOURI PUBLICITARE,	faza
ef proiect	arch. C. BARLADEANU			IN MUNICIPIUL CLUJ - NAPOCA	
roiectat	arch. C. BARLADEANU	scara	plansa:		pl.nr.
		1:500		DIAN DE SITUATIE	

(29)

