


NEWS OUTDOOR

AMPLASAMENTE PANOURI PUBLICITARE


ORDINUL ARHITECILOR
DIN ROMANIA
2227
Cristina
BĂRLĂDEANU
Arhitect cu drept de semnătură

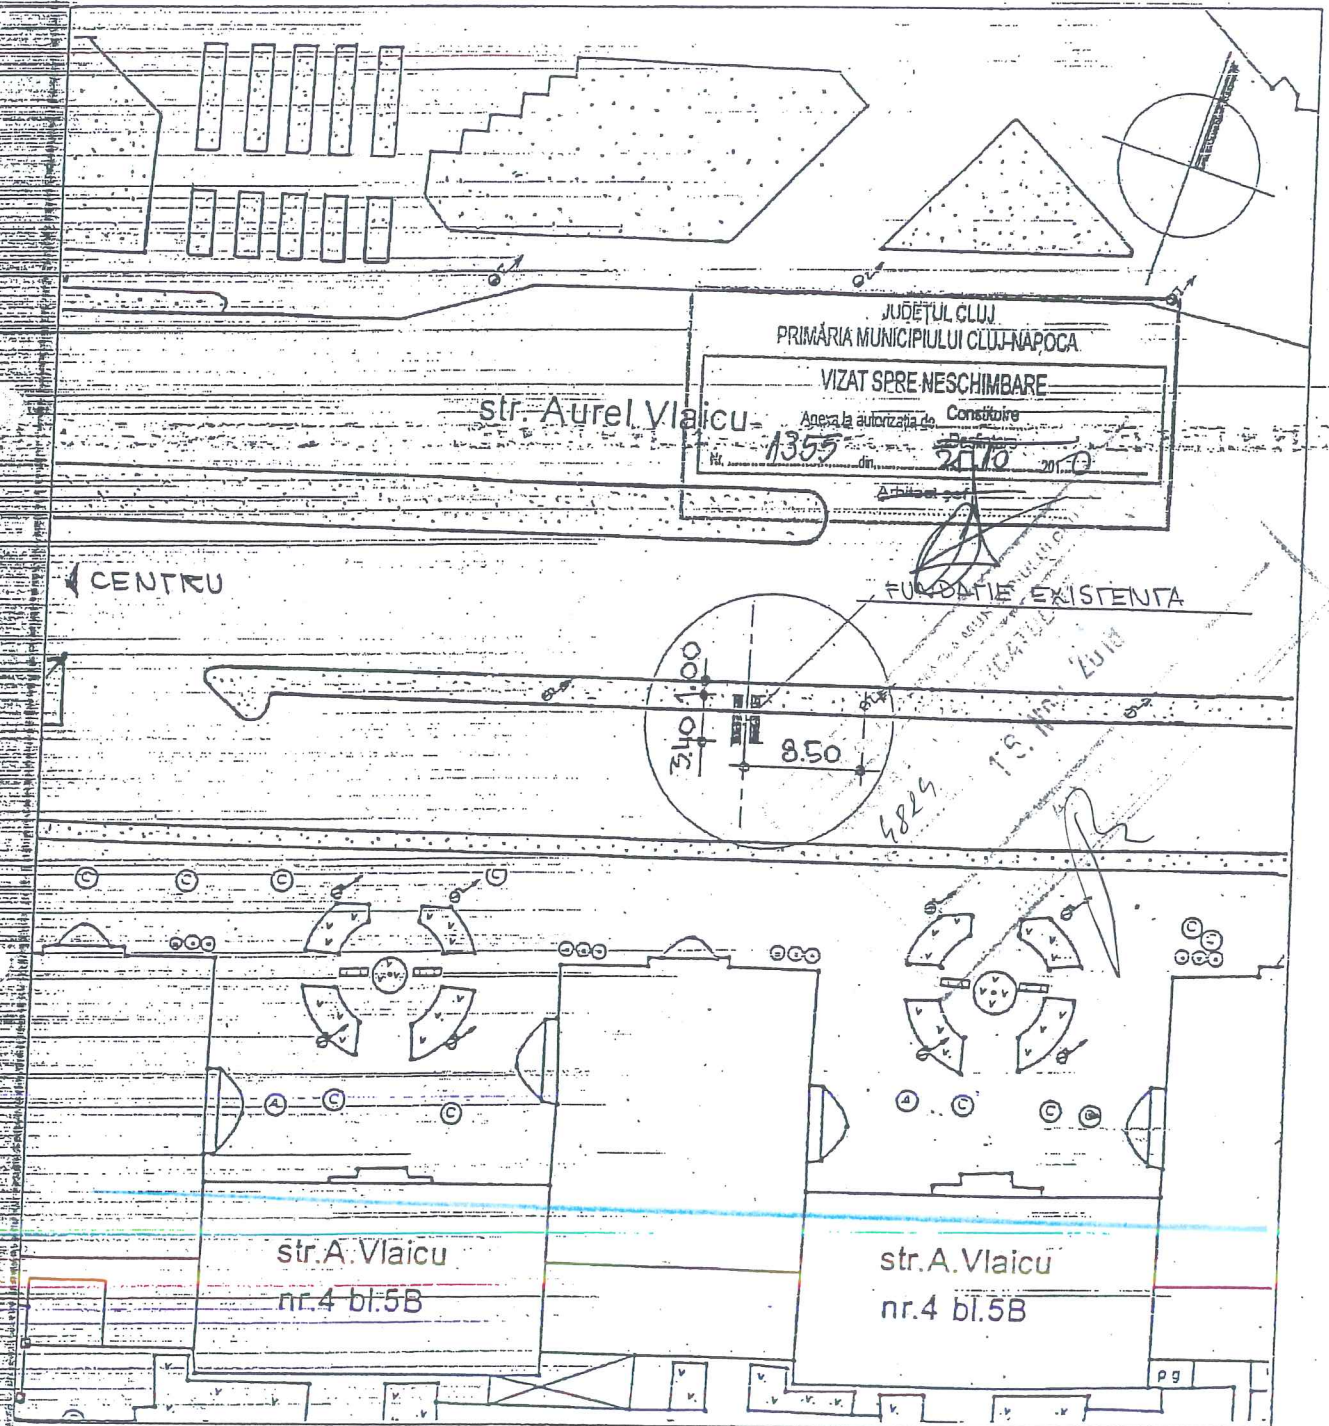

31

PROIECTANT S.C. SARD PROIECT S.R.L. J 12 / 2957 / 2006		data 04 2010	benef : S.C. NEWS OUTDOOR S.R.L. BUCURESTI	nr.pr. 07/09
sef proiect	arh. C. BARLADEANU	scara 1:500	proiect : AMPLAS. PANOURI PUBLICITARE, IN MUNICIPIUL CLUJ - NAPOCA	faza
proiectat	arh. C. BARLADEANU		plansa :	pl.nr.
desenat	arh. C. BARLADEANU		PLAN DE SITUATIE	

RT PT 28 Mărăști
S2 Ing Persa D



REGIA AUTONOMĂ DE TERMIFICARE
CLUJ-NAPOCA

Biroul Tehnic Avizări

AVIZ 170 / 29.11.2018

Se avizează favorabil lucrarea cu respectarea următoarelor condiții:

1. La predarea amplasamentului va fi convocat delegatul R.A.T.
2. Traseul rețelelor termice este figurat informaliv. Pentru stabilirea cu exactitate a poziției acestora în teren se vor efectua sondele cu asistență tehnică asigurată de R.A.T.
3. Lucrările de săcătură în zona rețelelor termice se vor executa manual în vederea evitării defecțiunilor acestora.
4. De eventuale avarii cauzate condițiilor și rețelelor termice în timpul executării lucrărilor și de consecințele de decurg din acestea răspunde beneficiarul lucrării.
5. Se vor respecta prevederile normativelor în vigoare privind traseele, distanțele, favorizarea și intersecțiile dintre rețelele termice și celelalte rețele sau construcții.
6. Prezentul aviz este valabil 1 an de la data emiterii.
7. Alie condiții: _____

 rețele termice

DIRECTOR TEHNIC



BIROUL TEHNIC

