


# PANOTAJ EXPERT

DIK ROMANIA  
2227  
Cristina  
BĂRLĂDEANU  
Arhitect

## AMPLASAMENTE PANOURI PUBLICITARE

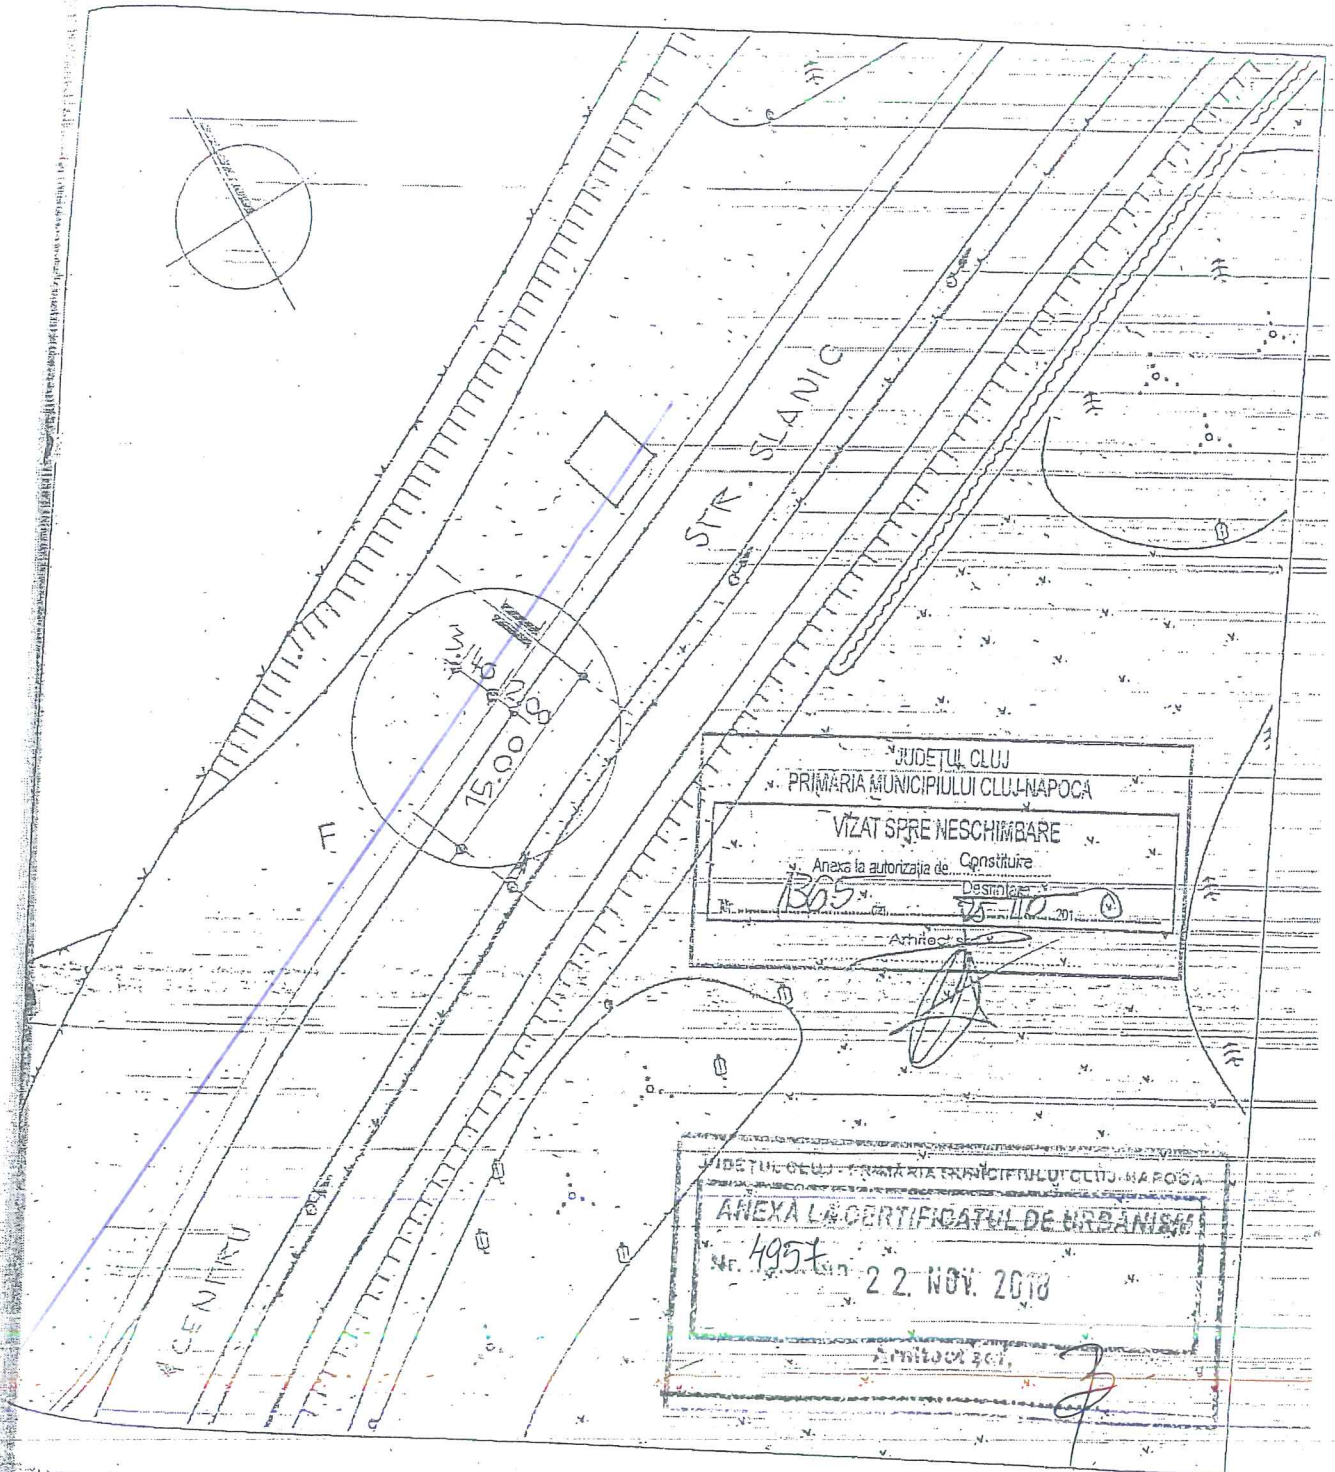

PROIECTANT S.C. SARD PROIECT S.R.L. 121/2957/2006		data 04 2010	benef:	S.C. PANOTAJ EXPERT S.R.L. BUCURESTI	nr.pr. 02/10
ef proiect	arh. C. BARLADEANU	scara	proiect:	AMPLAS. PANOURI PUBLICITARE, IN MUNICIPIUL CLUJ - NAPOCA	faza
proiectat	arh. C. BARLADEANU		plansa:	PLAN DE SITUATIE	p.nr.
desenat	arh. C. BARLADEANU				

-COMUNITAȚA R.A.F.

Cluj - Napoca

17.01.2019



REGIA AUTONOMĂ DE TERMIFICARE  
CLUJ-NAPOCA

Birou Tehnic Avizaj

AVIZ 170 / 29.11.2018

Se avizează favorabil lucrarea cu respectarea următoarelor condiții:

1. La proiectarea amplasamentului va fi convocat deținătorul R.A.F.
2. Traseul rețelelor termice este figurat informal. Fiecare punctivă de excoșitate a poziciei de lucru în teren se vor efectua sondaje cu atenție în direcția indicată de R.A.F.
3. Lucrările de săpătură în zona rețelelor termice cu vizele se vor realiza în vederea evitării deteriorării acestora.
4. De eventualele avariile cauze canalului și rețelelor termice în timpul executării lucrărilor și ale consecințele ce decurg din acestea să se ia în calcul în lucrări.
5. Se vor respecta prevederile normativelor în vigoare privind distanțele, traieții și intersecțiile dintre rețelele termice și celelalte rețele sau construcții.
6. Prezentul aviz este valabil 1 an de la data emiterii.
7. Alte condiții: \_\_\_\_\_

rețele termice

DIRECTOR TEHNIC

BIROUL TEHNIC

