

MUNICIPIUL CLUJ NAPOCA
Str. MOTILOR , Nr. 1_3
Loc. CLUJ NAPOCA, Jud. CLUJ

AVIZ FAVORABIL

Nr. înregistrare 211423969/18.12.2018

Urmare a solicitării dumneavoastră, privind emiterea avizului de amplasament pentru lucrarea înregistrată cu nr. 287134, denumire lucrare Elaborare proiect pentru autorizarea lucrărilor de amplasare panou publicitar în sistem provizoriu și demontabil conform nr.poz.23 din anexa 4 la regulament aprobat prin HCL 133/2018., strada Aleea Slanic, nr. fn., loc. Cluj Napoca, judet Cluj, în urma analizării documentației depuse vă comunicăm **avizul favorabil**, întrucât lucrarea precizată mai sus **nu afectează** sistemul de distribuție gaze naturale.

Prezentul aviz este valabil până la data de 18.12.2019 (12 luni), cu posibilitatea prelungirii acestuia pe perioada de valabilitate a certificatului de urbanism. Prelungirea avizului se va solicita cu minim 15 zile înainte de expirarea avizului inițial.

Cu respect,

Chetan Ruben Daniel
Coordonator Acces la Retea Cluj



Bob Maria Stefania
Emitent Avize si Acorduri

Delgaz Grid SA
Departament
Acces la Retea
Birou
Echipa Acces la Retea Cluj
Decebal 93-95

Bob Stefania
T +40-364-40 33 26

Stefania.bob@delgaz-grid.ro

Abreviere: RACJ

Președintele Consiliului de
Administrație
Frank Hajdinjak

Directori Generali
Ferenc Csulak DG
Carmen Teona Oltean (adj.)
Petre Radu (adj.)

Sediul Central: Târgu Mureș
CUI: 10976687
Atribut fiscal: RO
J26/326/08.06.2000

Banca BRD Târgu Mureș
IBAN:
RO11BRDE270SV27540412700
Capital Social Subscris și Vărsat:
773.257.777,5 RON

PANOTAJ EXPERT

Coord. Echipa Acces:

Intocmit:

ROMANIA
2227
Cristina
BĂRLĂDEANU


Valabilitatea avizului se prelungește până la data de

Data:

Coord. Echipa Acces:

Nume si prenume semnatura

AMPLASAMENTE PANOURI PUBLICITARE

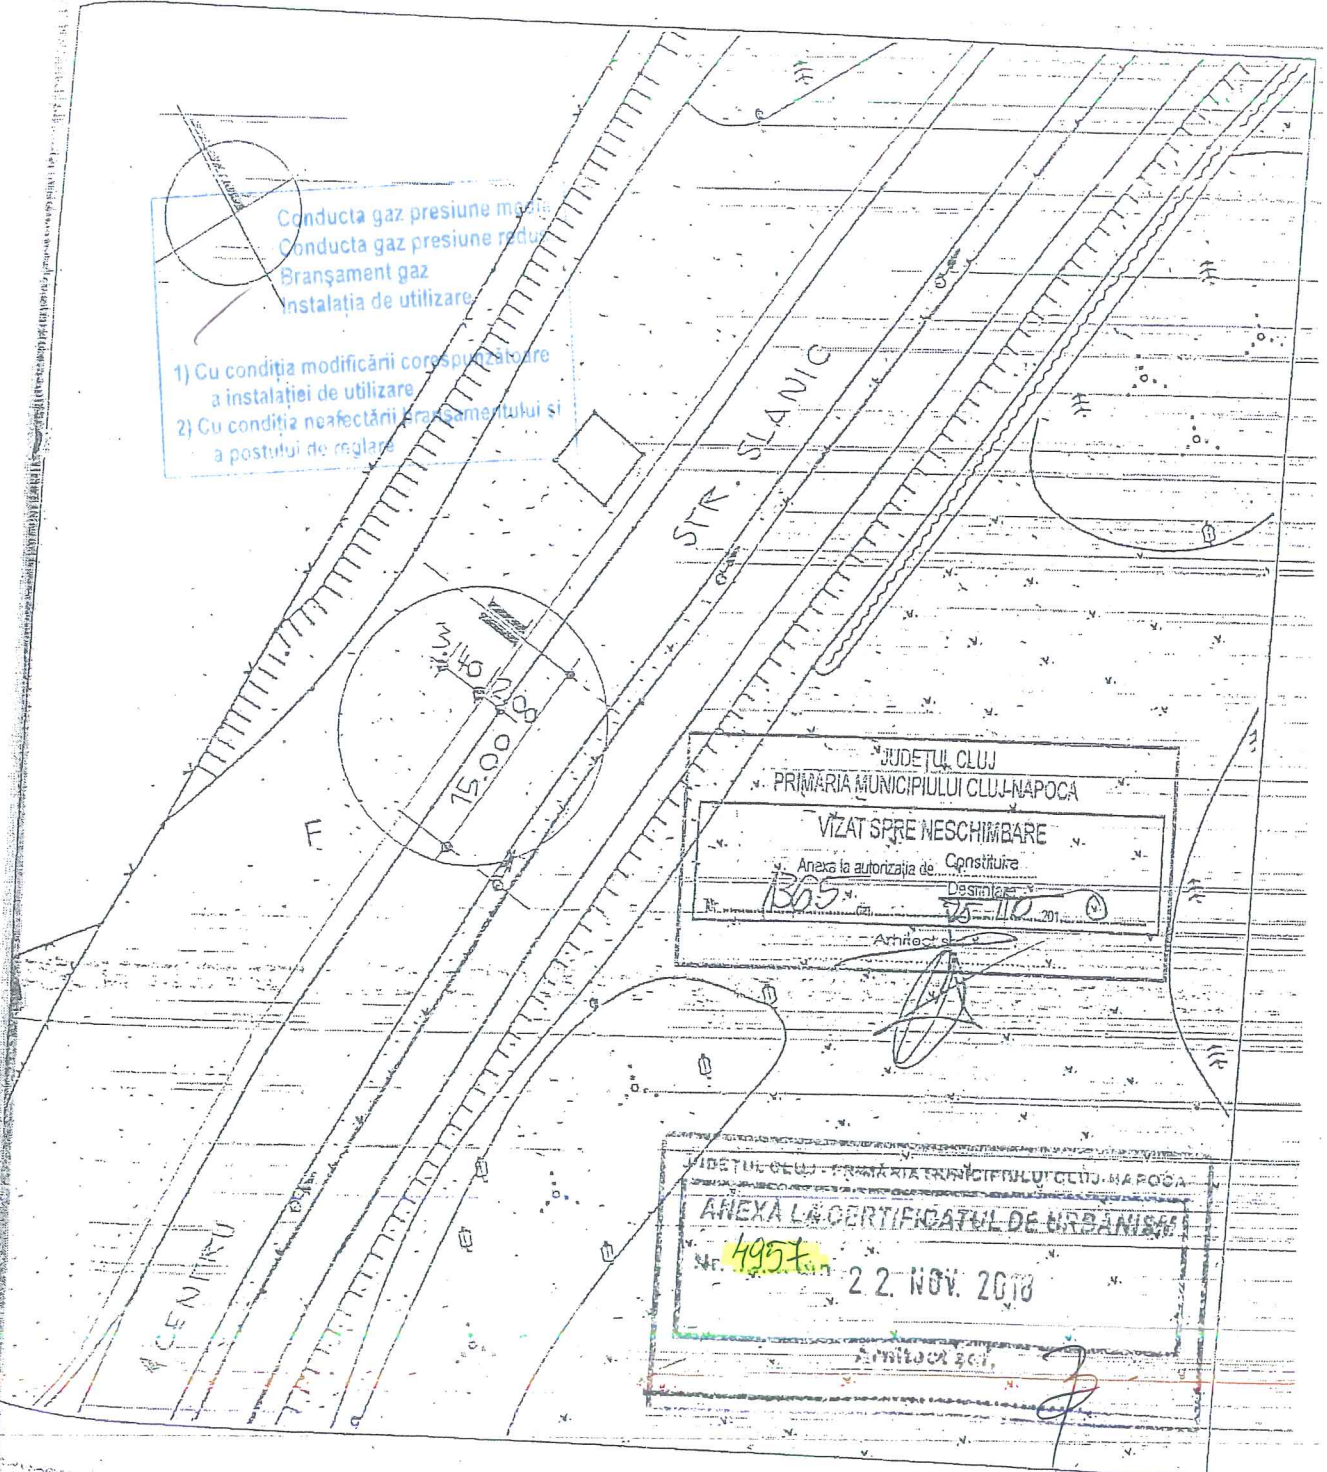

PROIECTANT	S.C. SARD PROIECT S.R.L.		data	04		benef:	S.C. PANOTAJ EXPERT S.R.L.		nr.pr.	02/10	
12/2957/2006			2010			proiect:	AMPLAS. PANOURI PUBLICITARE,		faza		
arh. C. BARLADEANU	[Signature]		scara			plansa:	IN MUNICIPIUL CLUJ - NAPOCA		pl.nr.	34	
arh. C. BARLADEANU	[Signature]						PLAN DE SITUATIE				
arh. C. BARLADEANU	[Signature]										