

MUNICIPIUL CLUJ NAPOCA
Str. MOTILOR , Nr. 1_3
Loc. CLUJ NAPOCA , Jud. CLUJ

AVIZ FAVORABIL

Nr. Înregistrare 211423991/18.12.2018

Urmare a solicitării dumneavoastră, privind emiterea avizului de amplasament pentru lucrarea înregistrată cu nr. 287134/29.11.2018 denumire lucrare Elaborare proiect pentru autorizarea lucrărilor de amplasare panou publicitar în sistem provizoriu și demontabil conform nr.crt.31 din anexa 4 la regulament aprobat prin HCL 133/2018., din localitatea Cluj Napoca, strada Aurel Vlaicu, nr. 4,bl.5B, judet Cluj, în urma analizării documentației depuse vă comunicăm **avizul favorabil,**
CU ÎNDEPLINIREA OBLIGATORIE, DE CĂTRE BENEFICIAR, A CONDIȚIILOR DE MAI- JOS:

A. Condiții tehnice:

1. Se va respecta distanța de 0,6 metri între conducta de gaze naturale existentă și fundația stălpului proiectat. În cazul afectării conductelor și bransamentelor de gaze naturale existente se va solicita operatorului sistemului de distribuție aviz de relocare conductă, bransamente toate costurile fiind suportate de către beneficiar.

B. Condiții generale:

1. Va suporta cheltuielile aferente realizării lucrărilor de la punctul A.
2. Având în vedere că rețelele de distribuție au fost trasate orientativ pe planul de situație anexat, înainte de începerea lucrărilor se va solicita în scris participarea unui reprezentant al Delgaz Grid SA la predarea de amplasament și asistență tehnică ori de câte ori este nevoie pe perioada derulării lucrărilor, din partea **Delgaz Grid SA - Centru Operatiuni Retea Cluj**.

Adâncimea de pozare a rețelelor subterane trasate este cuprinsă între 0,6-0,9 m.

3. În cazul în care s-a produs o deteriorare a rețelei de gaz, astfel încât, au apărut scurgeri de gaz, se va anunța imediat Dispeceratul de Urgență Delgaz Grid SA, la telefon: **0800-800.928** și **0265-200.928**, și vor fi luate, totodată, primele măsuri, pentru a împiedica producerea unui eveniment (incendiu, explozie), până la sosirea echipei de intervenție.

Delgaz Grid SA

Departament
Acces la Retea
Birou
Echipe Acces la Retea Cluj
Decebal 93-95

Bob Stefania

T +40-364-403326

Stefania.bob@delgaz-grid.ro

Abreviere: RACJ

Președintele Consiliului de
Administrație
Frank Hajdinjak

Directorii Generali
Ferenc Csulak DG
Carmen Teona Oltean (adj.)
Petre Radu (adj.)

Sediul Central: Târgu Mureș
CUI: 10976687
Atribut fiscal: RO
J26/326/08.06.2000

Banca BRD Târgu Mureș
IBAN:
RO11BRDE270SV27540412700
Capital Social Subscris și Vărsat:
773.257.777,5 RON

Dacă prin săpătură a fost afectată izolația rețelei de gaz (atingere izolație, rupere izolație, rupere fir trasor, rupere bandă avertizoare etc.), respectiv rețeaua de gaz- prin atingere, lovire sau orice altă acțiune mecanică, se va opri imediat lucrarea și se va solicita prezența reprezentantului Delgaz Grid SA, pentru remedierea defecțiunii provocate și/sau constatate.

Deteriorarea izolației atrage după sine corodarea materialului tubular și apariția defectelor de coroziune, greu de depistat, care pot avea urmări grave (explozii); în cazul în care se produce un asemenea eveniment, având ca și cauză deteriorarea izolației în timpul execuției lucrării avizate de către Delgaz Grid SA, izolație care n-a fost refăcută, datorită faptului că executantul nu a anunțat reprezentantul Delgaz Grid SA, beneficiarul avizului va fi direct responsabil de producerea evenimentului.

În cazul avarierii sau deteriorării conductelor și instalațiilor aflate în exploatarea Delgaz Grid SA – Centru Operatiuni Retea Cluj, beneficiarul va suporta contravaloarea pagubelor produse, inclusiv cea a pierderilor de gaze naturale și de restabilire a funcționalității elementelor afectate.

4. Săpătura din zona de protecție a rețelelor de gaze naturale, așa cum este aceasta definită de legislația în vigoare, se va realiza **în mod obligatoriu, manual**, pentru a nu afecta izolația, materialul tubular, sau alte elemente de construcție a rețelei de gaz (fir trasor, bandă avertizoare etc.).

5. În mod obligatoriu, rețelele de gaze naturale - a căror acoperire e afectată de lucrarea de construcție, vor fi așezate, respectiv acoperite cu un strat de nisip de granulație 0,3-0,8 mm, cu grosimea de minimum 10 cm, de la generatoarea inferioară și superioară a conductei și pe o lățime de 20 cm, de la generatoarele exterioare ale conductei.

6. În zona de protecție a rețelelor de gaze naturale, așa cum este aceasta definită de legislația în vigoare, compactarea se va realiza obligatoriu manual, astfel încât să nu se deterioreze rețelele de gaz, pe o înălțime de **minim 30 cm (inclusiv stratul de nisip), măsurată de la generatoarea superioară a conductei.**

7. În cazul în care lucrarea de construcții afectează răsuflătorile și/sau căminele, atunci acestea vor fi reamplasate obligatoriu pe poziția inițială. Se impune, deasemenea, reamplasarea capacelor de răsuflători, a capacelor de cămine, a tijelor de acționare etc.

8. Cu minimum 5 zile înainte de recepția la terminarea lucrărilor, se va informa în scris Delgaz Grid SA, Centru Operatiuni Retea Cluj asupra datei la care e programată recepția.

9. Prezentul aviz este valabil până la data de 18.12.2019 (12 luni),cu posibilitatea prelungirii acestuia pe perioada de valabilitate a certificatului de urbanism (sau document înlocuitor – se va preciza tipul și natura acestuia).Prelungirea avizului se va solicita cu minim 15 zile înainte de expirarea avizului inițial.

În cazul nerespectării condițiilor impuse mai sus, avizul își pierde valabilitatea.

Cu respect,

Chetan Ruben Daniel
Coordonator Acces la Retea
Gaz Cluj

Bob Maria Stefania
Emitent Avize si Acorduri



Prezentul plan de situație însoțește avizul
 nr. 2114/2399/18 din data de 18.12.2018

Data: 12.12.2018

Coord. Echipa Acces.


Valabilitatea avizului se prelungește până la data de

NEWS OUTDOOR

Coord. Echipa Acces.

Intocmit,
**ORDINUL ARHITECTILOR
 DIN ROMÂNIA**
 2227
**Cristina
 BĂRLĂDEANU**
 Adresă cu drept de semnătură

AMPLASAMENTE PANOURI PUBLICITARE

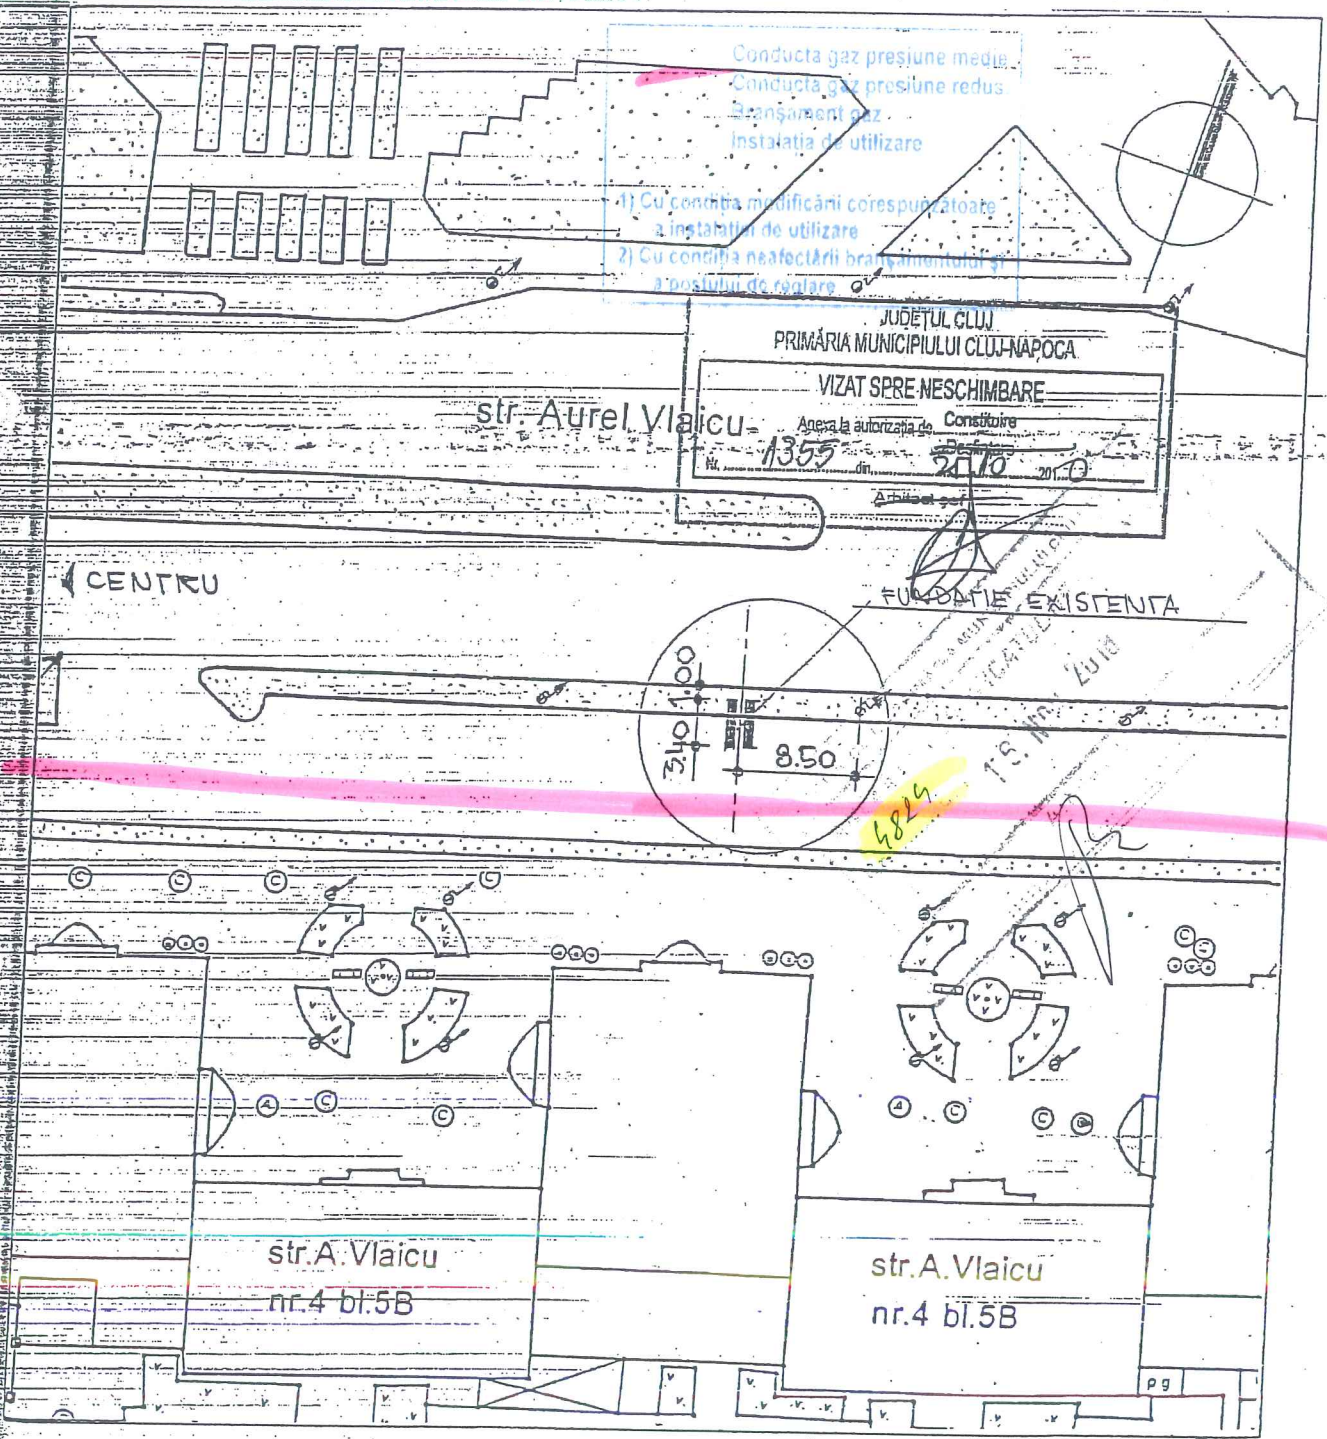

31

PROIECTANT S.C. SARD PROIECT S.R.L. J 12/2957/2006		data 04 2010	benef: S.C. NEWS OUTDOOR S.R.L. BUCUREȘTI	nr.pr. 07/09
sef proiect	arh. C. BARLADEANU	scara	proiect: AMPLAS. PANOURI PUBLICITARE, IN MUNICIPIUL CLUJ-NAPOCA	faza
proiectat	arh. C. BARLADEANU	1:500	plansa:	pl.nr.
desenat	arh. C. BARLADEANU		PLAN DE SITUATIE	

