



**S.C. TELEKOM ROMANIA COMMUNICATIONS S.A.**

Inregistrata la Registrul Comertului sub nr. J40/8926/1997

CIF :RO427320

Sediul social: Bucuresti, Sector 1, P-ta Presei Libere, Nr. 3-5, Cladirea City Gate, Etajele 7-18 din Turnul de Nord  
Divizia Acces si Transport Romania

Departament PROIECTARE & INVENTAR A RETELEI PASIVE

Compartiment Proiectare Retea Pasiva Nord

Cluj-Napoca, str.O.Petrovici, nr.2, tel.0264\_404229

Data:19.12.2018

Nr. inregistrare:2900 /07.12.2018

**Catre : MUNICIPIUL CLUJ NAPOCA**

**Adresa: CLUJ NAPOCA , STR. CALEA MOTILOR , NR. 1-3**

**SUBIECT: AVIZ TEHNIC CU CONDITII nr. 3050**

Ca raspuns la solicitarea dvs. privind eliberarea avizului de telecomunicatii pentru proiectul :

**ELABORARE PROIECT PENTRU AUTORIZAREA EXECUTARII LUCRARILOR DE  
AMPLASARE PANOU PUBLICITAR IN SISTEM PROVIZORIU SI DEMONTABIL  
CONFORM NR.CRT. DIN ANEXA 4 LA REGULAMENT APROBAT CU HCL 133/2018**

**la adresa :LOCALITATEA CLUJ NAPOCA,STR.T.MIHALI,NR.FN,conform documentatiei  
depuse, va comunicam urmatoarele:**

**În zona de interes, TELEKOM ROMANIA are cabluri de telecomunicatii instalate in  
canalizatie,in subteran si aerian.**

- Avand în vedere importanța deosebită a rețelei de cabluri telefonice proprietatea TELEKOM ROMANIA, cât și faptul că acestea vor fi afectate de lucrările proiectate conform documentației prezentate, TELEKOM ROMANIA este de acord cu aceasta lucrare numai în condițiile îndeplinirii următoarelor măsuri de neobținerea accesului la camerele de tragere și de protejare a rețelelor telefonice subterane și/sau aeriene:

Lucrarile prevazute in proiect nu afecteaza reseaua de telecomunicatii, dar executia sa poate afecta instalatiile de telecomunicatii

- **Executia lucrarilor pentru care s-a solicitat avizul efectuate in zona instalatiilor de telecomunicatii se vor executa numai sub asistenta tehnica a TELEKOM ROMANIA. Pentru aceasta cu 48 ore inainte de inceperea lucrarilor beneficiarul /constructorul va solicita acordarea de asistenta tehnica, telefonic si prin fax, la Departament Centru de Operatiuni CJ-AB-BN fax 0264597670 ,**
  - **Comp.Retea Cluj,dl.VLAIC O.,telefon 0264404664,0745629911**
- **Predarea amplasamentului privind reseaua tc.existenta si a adâncimii de îngropare a cablurilor de telecomunicatii se va concretiza prin semnarea unui Proces Verbal de predare / primire amplasament, ce va constitui anexa a unei Minute, semnate de ambele parti, beneficiar / constructor si TELEKOM ROMANIA, la predarea amplasamentului.**

- Toate lucrările proiectate prin această documentație în zona cablurilor telefonice subterane, vor fi prevăzute a se executa obligatoriu manual și în prezența delegaților TELEKOM ROMANIA.
- în zona cablului telefonic subteran și a canalizatiei telefonice, lucrările de săpături se vor executa manual și cu asistenta tehnica;
- sondajele necesare determinării poziției exacte a cablurilor telefonice vor fi efectuate de constructor sub supravegherea delegatului nostru și numai în prezența lui ;
- In zonele de forare, cotele de adancime ale canalizatiilor telefonice vor fi stabilite cu exactitate numai in prezenta delegatiilor TELEKOM, dupa vizitarea caminelor telefonice din imediata apropiere

**Înainte de amplasarea în teren a panoului publicitar proiectat se vor consulta delegații Telekom, pentru stabilirea exactă a poziției acestuia, în scopul păstrării distanțelor regulamentare față de cablurile se va face astfel încât să nu afecteze rețelele Telekom subterane din zonă.**

- În cazul lucrărilor de reabilitare drumuri, vor fi incluse și fondurile necesare ridicării gurilor de cămine telefonice la noul nivel al carosabilului, în cazul în care nivelul acestuia se va modifica față de cel existent, în urma lucrărilor de modernizare proiectate.
- în zona cablului telefonic aerian se lucrează cu atenție, nu se va săpa aproape de baza stâlpilor de telecomunicații, iar utilajele care lucrează în zonă nu vor circula cu bena sau cupa ridicate, pentru a evita deteriorarea rețelei de telecomunicații .

Constructorul va avea pe șantier o copie a acestui aviz TELEKOM și planurile de situație pe care s-au figurat instalațiile de telecomunicații .

În cazul în care sunt produse avarii ale instalațiilor de telecomunicații, ca urmare a nerespectării prevederilor prezentului aviz, contravaloarea lucrărilor de remediere a instalațiilor avariate, precum și daunele solicitate de clienții TELEKOM ROMANIA datorită întreruperii furnizării serviciilor, vor fi suportate de cel care a produs avaria.

**Prezentul aviz este valabil 12 luni de la data eliberării.**

**Se interzice folosirea informațiilor referitoare la instalațiile telefonice din prezentul aviz, în alte scopuri decât cele pentru care au fost furnizate, ca și transmiterea lor unor terți.**

**Anexam prezentului aviz un exemplar al documentatiei in care au fost inserate, cu aproximatie, infrastructuraTc. existenta in zona.**

**Avizul a fost achitat cu O.P. nr ..... din data de .....2018, in valoare de 9 EURO +TVA .**


Responsabil eliberare Avize Tehnice,  
STUPAR MARINELA



SECRETARIA INSPECTORATULUI  
DIN ROȘĂRIȘA  
2227  
Cristina  
BĂRLĂDEANU  
Măiestru de desen de arhitectură

# PANOTAJ EXPERT

## AMPLASAMENTE PANOURI PUBLICITARE

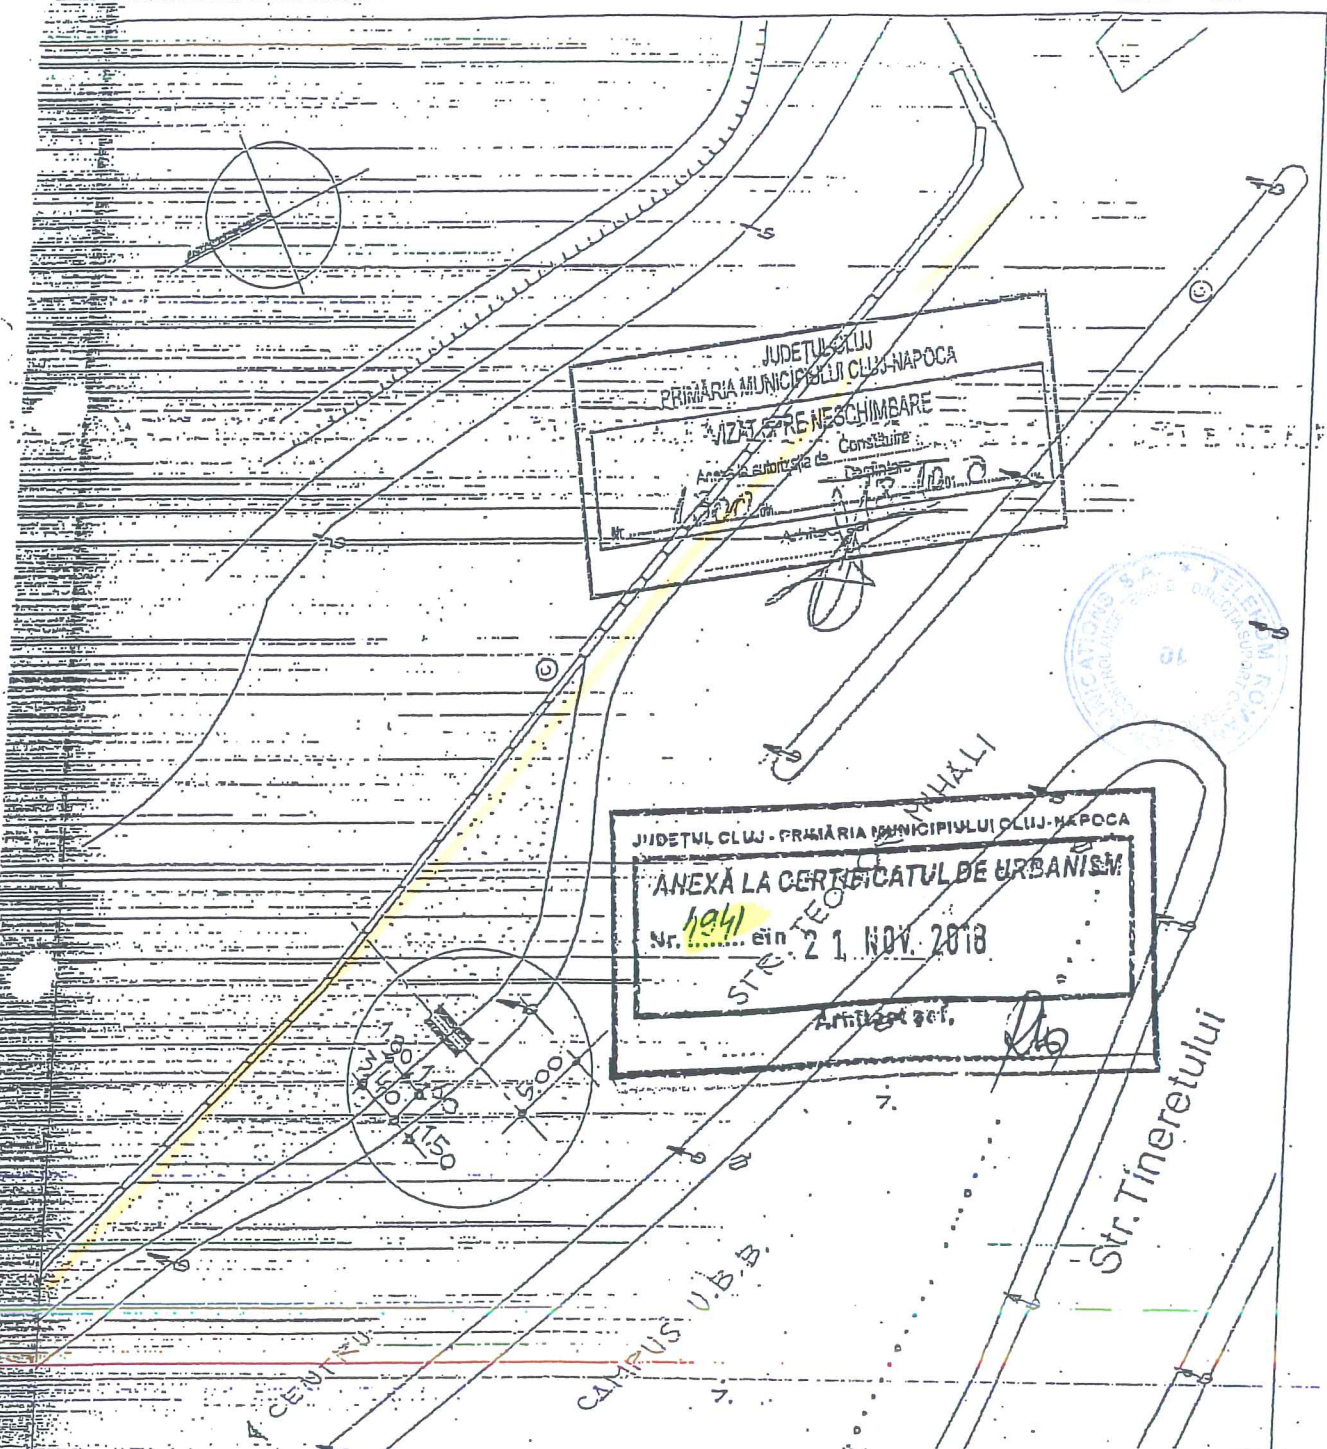

Retea de sustinere

(13)

PROIECTANT S.C. SARD PROIECT S.R.L. J 12 / 2957 / 2006			data 04 2010	benef : S.C. PANOTAJ EXPERT S.R.L. BUCUREȘTI	nr.pr. 02/10
sef proiect	arh. C. BARLADEANU	<i>[Signature]</i>	scara	proiect : AMPLAS. PANOURI PUBLICITARE; IN MUNICIPIUL CLUJ - NAPOCA	faza
proiectat	arh. C. BARLADEANU	<i>[Signature]</i>	1:500	plansa :	pl.nr.
desenat	arh. C. BARLADEANU	<i>[Signature]</i>		PLAN DE SITUATIE	

