Acest document este proprietatea intelectuala a **S.C ARHICAN PROIECT S.R.L.** si intra sub incidenta legii 8/1995 privind drepturile de autor. Utilizarea sa trebuie sa fie conforma celei pentru care a fost elaborat, fiind interzisa reproducerea si difuzarea fara autorizarea expresa a autorului. Documentul este valabil numai cu semnaturile si stampilele in original.

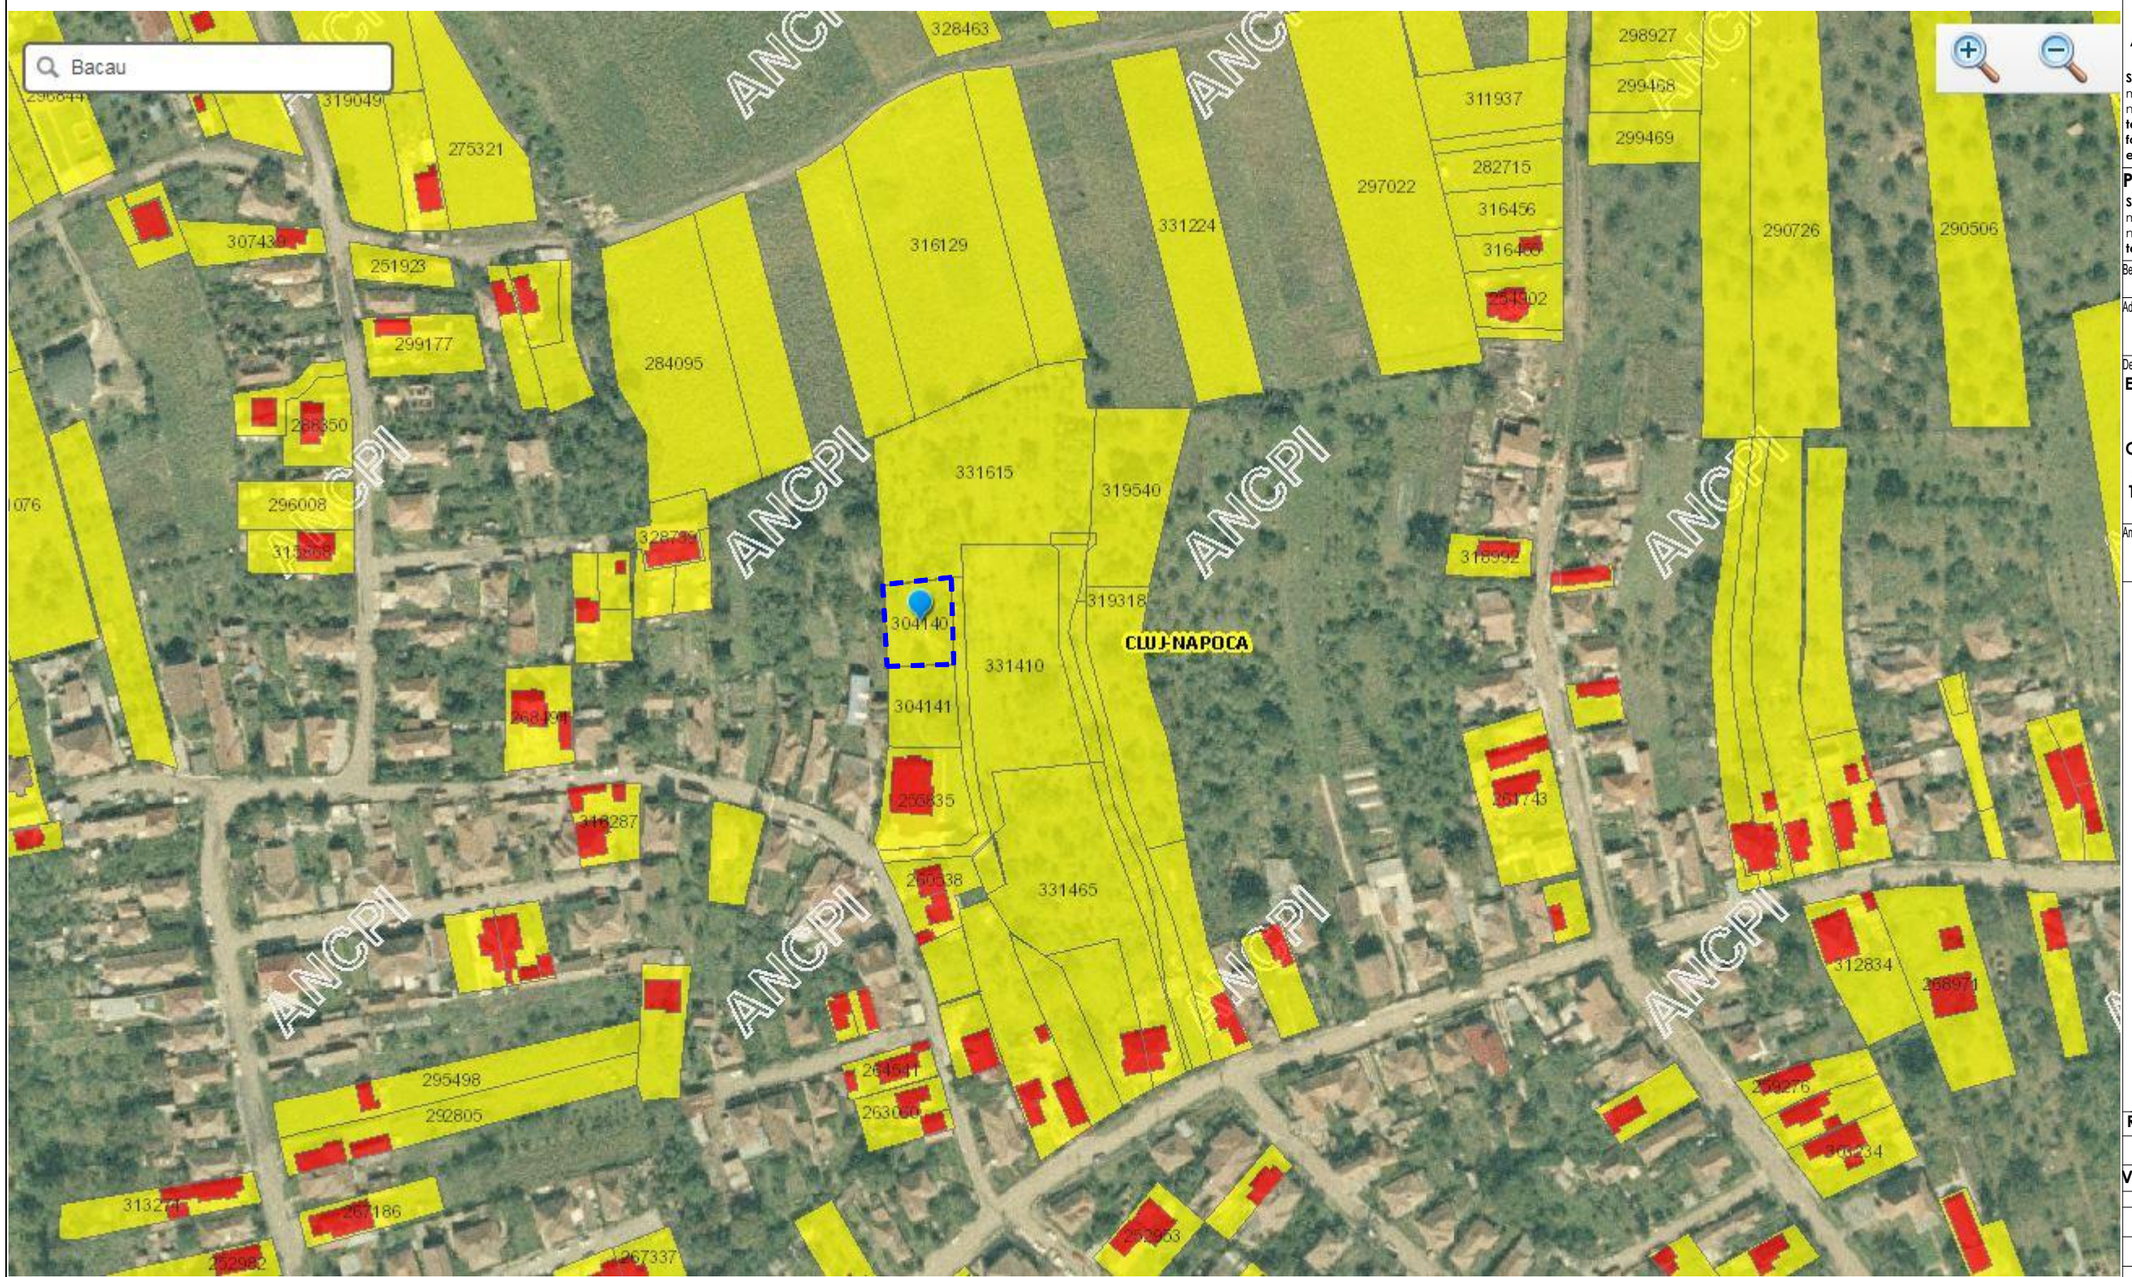

N

SURSA: Geoportal

LEGENDA

ZONA STUDIATA

PROIECTANT GENERAL

ARHICAN Proiect

SC. ARHICAN Proiect S.R.L
mun. Cluj-Napoca, Aleea Padin,
nr. 32, et. 9, ap. 82, jud. Cluj
tel: 0757 04 87 27
fax: 0360 81 90 10
e-mail : arhican@gmail.com

PROIECTANT DE SPECIALITATE:

SC. POINTLINE ARHITECTURA S.R.L
mun. Cluj-Napoca, str. Cardinal I. Hossu,
nr. 37, jud. Cluj
tel: 0720 60 00 20

Beneficiar:
BOCOS PAULA-SORINA

Adresa:
municipiul BISTRITA, judetul BISTRITA-NASAUD,
ALEEA SOIMILOR, nr. 3, sc. A, ap. 6

Denumirea proiectului:
ELABORARE PLAN URBANSTIC DE DETALIU SI DOCUMENTATIE TEHNICA PENTRU AUTORIZAREA LUCRARILOR DE CONSTRUIRE LOCUINTA SEMICOLECTIVA, AMENAJARI EXTERIOARE, IMPREJMUIRE TEREN, RACORDURI SI BRANSAMENTE LA UTILITATI, OPERATIUNI NOTARIALE

Amplasament:
strada COCORILOR, nr. 40C,
municipiul CLUJ-NAPOCA, judetul CLUJ

REFERAT / EXPERTIZA NR. / DATA

VERIFICATOR TEHNIC

NUME:	CERINTA	SEMNAT

	NUME:	SEMNAT
Sef proiect:	arh. Cristian CANTOR	
Coordonator:	arh. Ioan Tudor ABRUDAN	
Desenat:	arh. Raluca RUSU	

PLAN DE INCADRARE IN ZONA

Scara

Proiect nr:	Faza:
16/2018	**P.U.D.**
Data: **02.2019**	Plansa: **U.01**

Acest document este proprietatea intelectuala a **S.C ARHICAN PROJECT S.R.L.** si intra sub incidenta legii 8/1995 privind drepturile de autor. Utilizarea sa trebuie sa fie conforma celei pentru care a fost elaborat, fiind interzisa reproducerea si difuzarea fara autorizarea expresa a autorului. Documentul este valabil numai cu semnaturile si stampilele in original.

PROIECTANT GENERAL

ARHICAN Proiect

SC. ARHICAN Proiect S.R.L
mun. Cluj-Napoca, Aleea Padin,
nr. 32, et. 9, ap. 82, jud. Cluj
tel: 0757 04 87 27
fax: 0360 81 90 10
e-mail : arhican@gmail.com

PROIECTANT DE SPECIALITATE:

SC. POINTLINE ARHITECTURA S.R.L
mun. Cluj-Napoca, str. Cardinal I. Hossu,
nr. 37, jud. Cluj
tel: 0720 60 00 20

Beneficiar:
BOCOS PAULA-SORINA

Adresa:
municipiul BISTRITA, judetul BISTRITA-NASAUD, ALEEA SOIMILOR, nr. 3, sc. A, ap. 6

Denumirea proiectului:
ELABORARE PLAN URBANSTIC DE DETALIU SI DOCUMENTATIE TEHNICA PENTRU AUTORIZAREA LUCRARILOR DE CONSTRUIRE LOCUINTA SEMICOLECTIVA, AMENAJARI EXTERIOARE, IMPREJMUIRE TEREN, RACORDURI SI BRANSAMENTE LA UTILITATI, OPERATIUNI NOTARIALE

Amplasament:
strada COCORILOR, nr. 40C,
municipiul CLUJ-NAPOCA, judetul CLUJ

REFERAT / EXPERTIZA NR. / DATA

VERIFICATOR TEHNIC

NUME:	CERINTA	SEMNAT

	NUME:	SEMNAT
Sef proiect:	arh. Cristian CANTOR	
Coordonator:	arh. Ioan Tudor ABRUDAN	
Desenat:	arh. Raluca RUSU	

PLAN DE INCADRARE IN P.U.G.

Scara **1:5000**

Proiect nr:	Faza:
16/2018	**P.U.D.**
Data: **02.2019**	Plansa: **U.02**

LEGENDA

ZONA STUDIATA

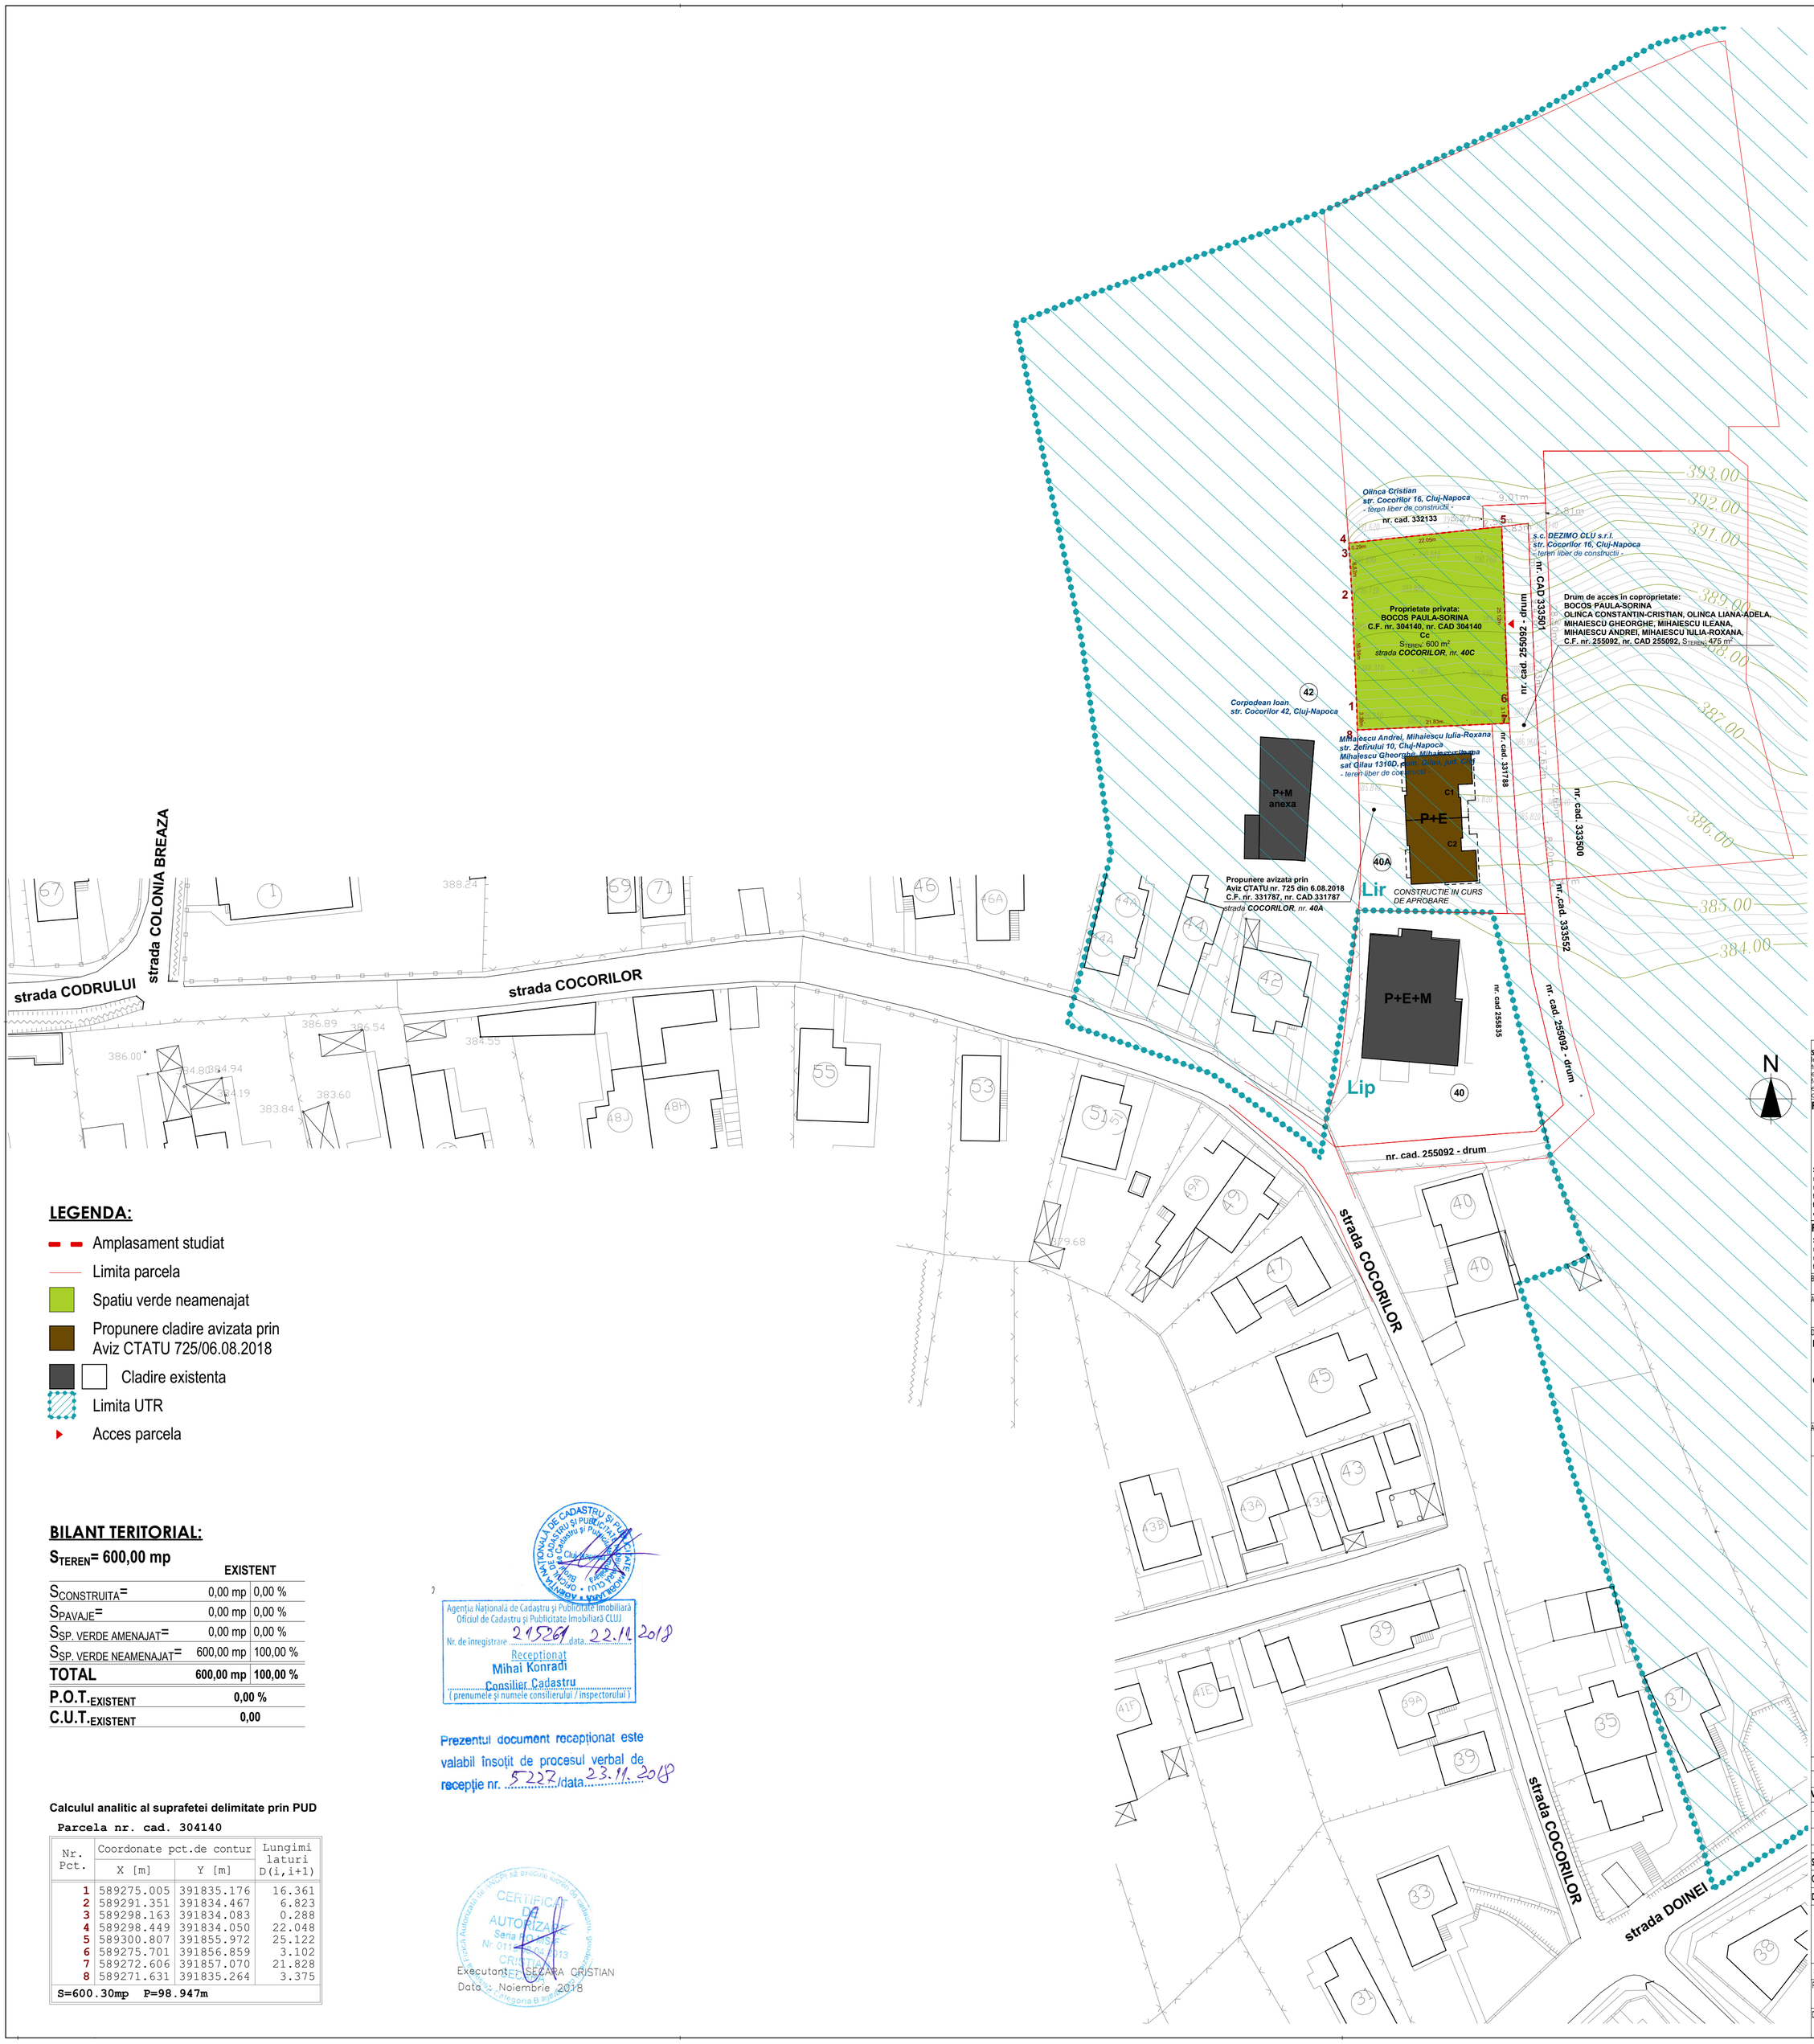

LEGENDA:

- Amplasament studiat
- Limita parcela
- Spatiu verde neamenajat
- Propunere cladire avizata prin Aviz CTATU 725/06.08.2018
- Cladire existenta
- Limita UTR
- Acces parcela

BILANT TERITORIAL:

S_{TEREN}= 600,00 mp

	EXISTENT	
$S_{CONSTRUITA}$=	0,00 mp	0,00 %
S_{PAVAJE}=	0,00 mp	0,00 %
$S_{SP. VERDE AMENAJAT}$=	0,00 mp	0,00 %
$S_{SP. VERDE NEAMENAJAT}$=	600,00 mp	100,00 %
TOTAL	**600,00 mp**	**100,00 %**
P.O.T.EXISTENT	**0,00 %**	
C.U.T.EXISTENT	**0,00**	

Calculul analitic al suprafetei delimitate prin PUD

Parcela nr. cad. 304140

Nr. Pct.	Coordonate pct.de contur X [m]	Y [m]	Lungimi laturi D(i,i+1)
1	589275.005	391835.176	16.361
2	589291.351	391834.467	6.823
3	589298.163	391834.083	0.288
4	589298.449	391834.050	22.048
5	589300.807	391855.972	25.122
6	589275.701	391856.859	3.102
7	589272.606	391857.070	21.828
8	589271.631	391835.264	3.375

S=600.30mp P=98.947m

Agenția Națională de Cadastru și Publicitate Imobiliară
Oficiul de Cadastru și Publicitate Imobiliară CLUJ
Nr. de înregistrare 215261 data 22.11.2018
Receptionat
Mihai Konradi
Consilier Cadastru
(prenumele și numele consilierului / inspectorului)

Prezentul document receptionat este valabil însoțit de procesul verbal de recepție nr. 5227 /data 23.11.2018

CERTIFICAT DE AUTORIZARE Seria CJ Nr. 011... 2013 CRISTIAN SEACARA
Executant: SEACARA CRISTIAN
Data: Noiembrie 2018

Acest document este proprietatea intelectuala a S.C ARHICAN PROIECT S.R.L. si intra sub incidenta legii 8/1995 privind drepturile de autor. Utilizarea sa trebuie sa fie conforma celei pentru care a fost elaborat, fiind interzisa reproducerea si difuzarea fara autorizarea expresa a autorului. Documentul este valabil numai cu semnaturile si stampilele in original.

PROIECTANT GENERAL
ARHICAN Proiect
SC. ARHICAN Proiect S.R.L
mun. Cluj-Napoca, Aleea Padin, nr. 32, et. 9, ap. 82, jud. Cluj
tel: 0757 04 87 27
fax: 0360 81 90 10
e-mail : arhican@gmail.com

PROIECTANT DE SPECIALITATE:
SC. POINTLINE ARHITECTURA S.R.L
mun. Cluj-Napoca, str. Cardinal I. Hossu, nr. 37, jud. Cluj
tel: 0720 60 00 20

Beneficiar: **BOCOS PAULA-SORINA**

Adresa: municipiul BISTRITA, judetul BISTRITA-NASAUD, ALEEA SOIMILOR, nr. 3, sc. A, ap. 6

Denumirea proiectului:
ELABORARE PLAN URBANSTIC DE DETALIU SI DOCUMENTATIE TEHNICA PENTRU AUTORIZAREA LUCRARILOR DE CONSTRUIRE LOCUINTA SEMICOLECTIVA, AMENAJARI EXTERIOARE, IMPREJMUIRE TEREN, RACORDURI SI BRANSAMENTE LA UTILITATI, OPERATIUNI NOTARIALE

Amplasament: strada COCORILOR, nr. 40C, municipiul CLUJ-NAPOCA, judetul CLUJ

REFERAT / EXPERTIZA NR. / DATA

VERIFICATOR TEHNIC

NUME	CERINTA	SEMNAT

	NUME	SEMNAT
Sef proiect	arh. Cristian CANTOR	
Coordonator	arh. Ioan Tudor ABRUDAN	
Desenat	arh. Raluca RUSU	

PLAN DE SITUATIE EXISTENT

Scara **1:500**

Proiect nr:	Faza:
16/2018	**P.U.D.**
Data: **02.2019**	Planse: **U.03**

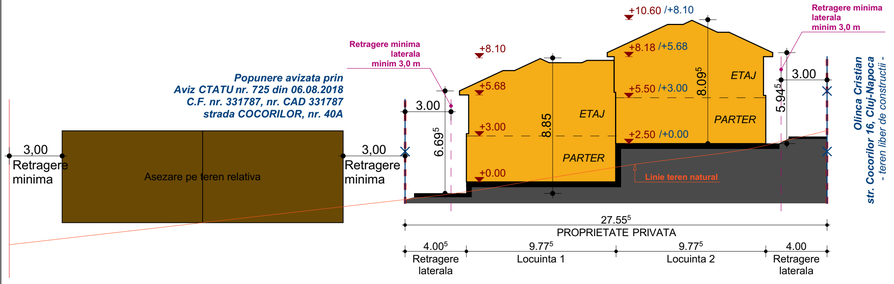

SECTIUNEA A-A

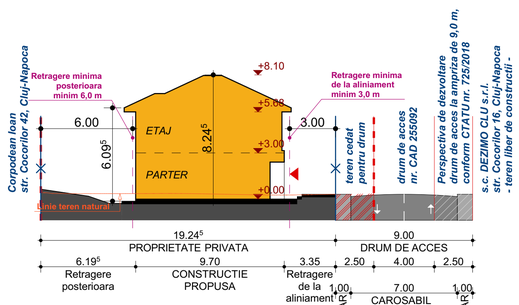

SECTIUNEA B-B

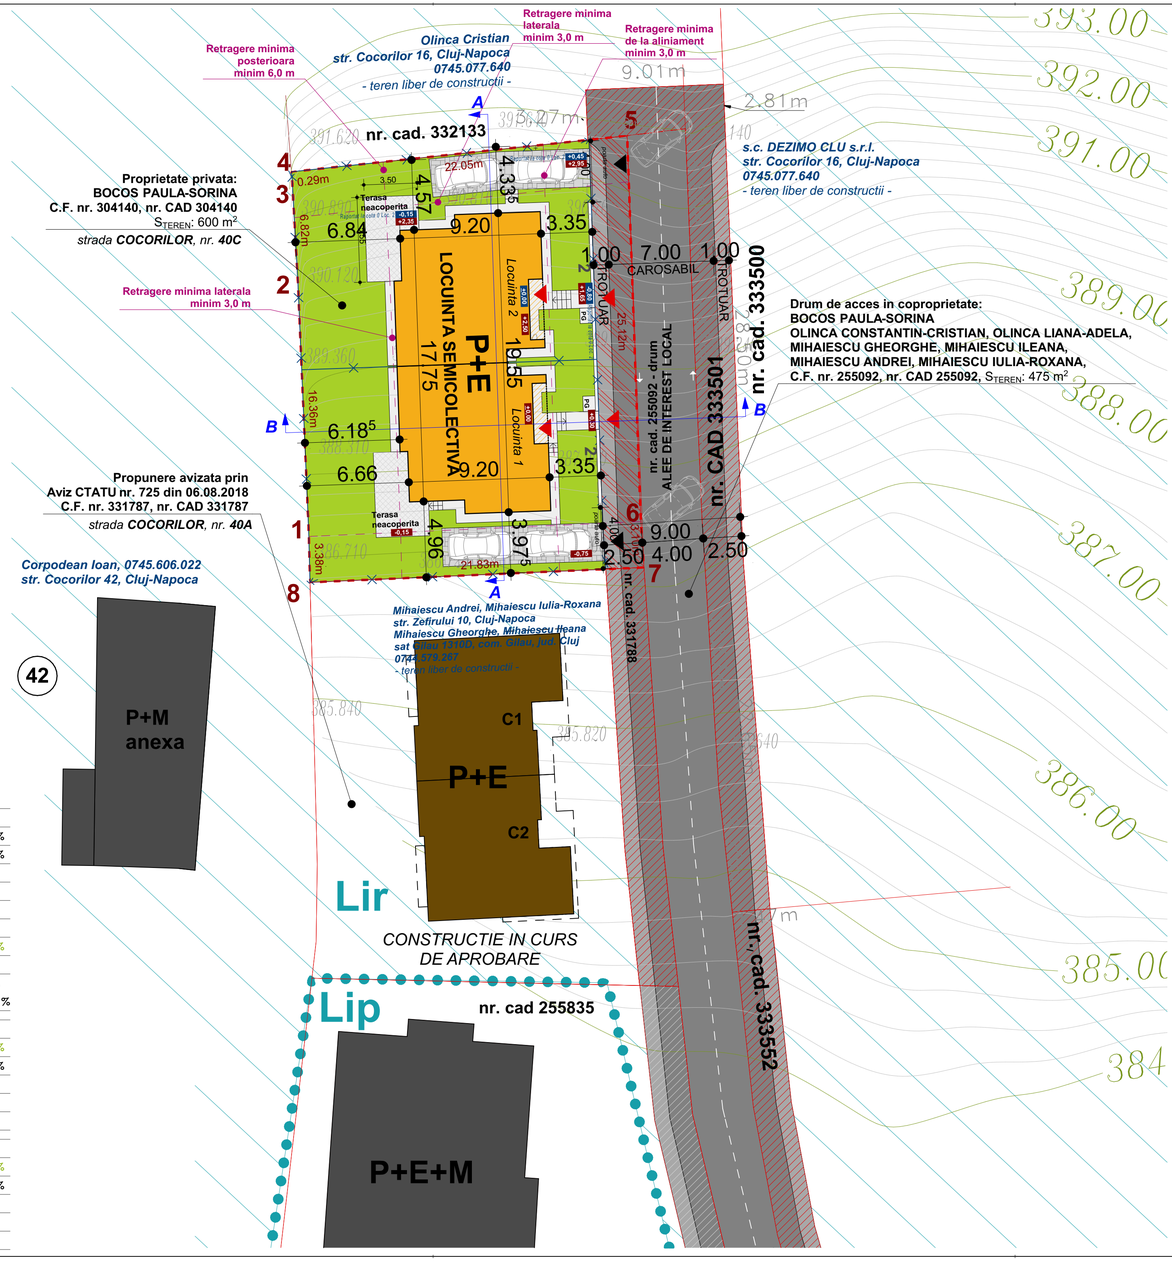

LEGENDA:

- Amplasament studiat
- Limite parcele
- Imprejmuire propusa
- Acces pietonal
- Acces auto
- Cladire propusa
- Proiectie etaj
- Circulatii pietonale in incinta
- Terasa neacoperita
- Dale inierbate
- Platforma parcare
- Spatii verzi amenajate
- Propunere cladire avizata prin Aviz CTATU 725/06.08.2018
- Cladire existenta
- Limita UTR
- Retrageri minime
- Carosabil
- Pietonal
- Teren propus pentru cedare pentru regularizare drum de acces
- Teren cedat pentru regularizare drum de acces
- Perspectiva de dezvoltare drum de acces la ampriza de 9,0 m, conform CTATU nr. 725/2018
- Domeniul public
- P.G. Punct gospodaresc

N

Agentia Nationala de Cadastru si Publicitate Imobiliara
Oficiul de Cadastru si Publicitate Imobiliara CLUJ
Nr. de inregistrare 21526 / data 22.11.2018
Receptionat
Mihai Konradi
Consilier Cadastru
(prenumele si numele consilierului / inspectorului)

Prezentul document receptionat este valabil insotit de procesul verbal de receptie nr. 5222 /data 23.11.2018

CERTIFICAT DE AUTORIZARE Seria B Nr. 011 2013
Executant: CEZARA CRISTIAN
Data: Noiembrie 2018

Calculul analitic al suprafetei delimitate prin PUD

Parcela nr. cad. 304140

Nr. Pct.	Coordonate pct.de contur X [m]	Y [m]	Lungimi laturi D(i,i+1)
1	589275.005	391835.176	16.361
2	589291.351	391834.467	6.823
3	589298.163	391834.083	0.288
4	589298.449	391834.050	22.048
5	589300.807	391855.972	25.122
6	589275.701	391856.859	3.102
7	589272.606	391857.070	21.828
8	589271.631	391835.264	3.375

S=600.30mp P=98.947m

STEREN INITIAL: 600,00 mp
TEREN PROPUS PENTRU DEZMEMBRARE:
STEREN DEZMEMBRARE:70,35 mp
STEREN REZULTAT: 529,65 mp

Situatia existenta:
SCONSTRUITA: 0,00 mp
SDESFASURATA: 0,00 mp
SCONTRUITA calcul P.O.T.: 0,00 mp
SDESFASURATA calcul C.U.T.: 0,00 mp
P.O.T. EXISTENT: 0,00%
C.U.T. EXISTENT: 0,00

Situatia propusa:
SCONSTRUITA: 167,30 mp
SDESFASURATA TOTALA: 336,70 mp
SCONTRUITA calcul P.O.T.: 174,60 mp
SDESFASURATA calcul C.U.T.: 344,00 mp
P.O.T.-PROPUS: 29,10% (P.O.T. MAXIM ADMIS: **35%**)
C.U.T. PROPUS: 0,58 (C.U.T. MAXIM ADMIS: **0,90**)

Regim de inaltime propus: **P+E**
Nr. locuri de parcare: **4**,
cate doua pentru fiecare unitate locativa

BILANT TERITORIAL:

STEREN INITIAL= 600,00 mp

		EXISTENT		PROPUS	
STEREN DUPA DEZMEMBRARE= 529,65 mp					
SCONSTRUITA=	0,00 mp	0,00 %		167,30 mp	31,58 %
SPAVAJ=	0,00 mp	0,00 %		131,75 mp	24,88 %
SCIRCULATII PIETONALE=				46,75 mp	
STERASA NEACOPERITA=				30,60 mp	
SP.G.=				2,00 mp	
SPLATFORMA AUTO=				52,40 mp	
SSP. VERDE AMENAJAT=	0,00 mp	0,00 %		230,40 mp	43,54 %
SSP. VERDE AMENAJAT=				202,65 mp	
SSP. VERDE NEAMENAJAT=	600,00 mp	100,00 %		0,00 mp	0,00 %
STEREN CEDAT PENTRU DRUM=				70,35 mp	11,725 %
GRADINA DE FATADA Locuinta 1 S= 46,16 mp					
SSP. VERDE AMENAJAT=				27,81 mp	60,25 %
SPAVAJ=				18,35 mp	39,75 %
SPLATFORMA AUTO=				8,50 mp	
SCIRCULATIE PIETONALA=				8,85 mp	
SP.G.=				1,00 mp	
GRADINA DE FATADA Locuinta 2 S= 47,67 mp					
SSP. VERDE AMENAJAT=				29,57 mp	62,03 %
SPAVAJ=				18,10 mp	37,97 %
SPLATFORMA AUTO=				8,40 mp	
SCIRCULATIE PIETONALA=				8,70 mp	
SP.G.=				1,00 mp	

Acest document este proprietatea intelectuala a S.C. ARHICAN PROIECT S.R.L. si intra sub incidenta legii 8/1995 privind drepturile de autor. Utilizarea sa trebuie sa fie conforma celei pentru care a fost elaborat. Tind interzise reproducerea si difuzarea fara autorizarea expresa a autorului. Documentul este valabil numai cu semnaturile si stampilele in original.

PROIECTANT GENERAL

S.C. ARHICAN Proiect S.R.L
mun. Cluj-Napoca, Alexa Padin,
nr. 32, et. 5, ap. 82, jud. Cluj
tel: 0757 04 87 27
fax: 0360 81 90 10
e-mail : arhican@gmail.com

PROIECTANT DE SPECIALITATE:

S.C. POINTLINE ARHITECTURA S.R.L
mun. Cluj-Napoca, str. Cardinal I. Hossu,
nr. 37, jud. Cluj
tel: 0720 40 00 20

Beneficiar: BOCOS PAULA-SORINA

Adresa: municipiul BISTRITA, judetul BISTRITA-NASAUD, ALEEA SOIMILOR, nr. 3, sc. A, ap. 6

Denumire proiect:
ELABORARE PLAN URBANISTIC DE DETALIU SI DOCUMENTATIE TEHNICA PENTRU AUTORIZAREA LUCRARILOR DE CONSTRUIRE LOCUINTA SEMICOLECTIVA, AMENAJARI EXTERIOARE, IMPREJMUIRE TEREN, RACORDURI SI BRANSAMENTE LA UTILITATI, OPERATIUNI NOTARIALE

Amplasament: strada COCORILOR, nr. 40C, municipiul CLUJ-NAPOCA, judetul CLUJ

REFERAT / EXPERTIZA NR. / DATA

VERIFICATOR TEHNIC

NUME	CERINTA	SEMNAT

	NUME	SEMNAT
Sef proiect	arh. Cristian CANTOR	
Coordonator	arh. Ioan Tudor ABRUDAN	
Desenat	arh. Raluca RUSU	

PLAN REGLEMENTARI

Scara 1:200
Proiect nr. 16/2018
Faza P.U.D.
Data 02.2019
Planse U.04

Agenția Națională de Cadastru și Publicitate Imobiliară
Oficiul de Cadastru și Publicitate Imobiliară CLUJ
Nr. de înregistrare 215261 data 22.11.2018
Receptionat
Mihai Konradi
Consilier Cadastru
(prenumele și numele consilierului / inspectorului)

Prezentul document receptionat este valabil însoțit de procesul verbal de receptie nr. 5227 /data 23.11.2018

CERTIFICAT DE AUTORIZARE Seria RO CJ SE Nr. 011 06.04.2013 CRISTIAN SECARA
Executant : SECARA CRISTIAN
Data : Noiembrie 2018

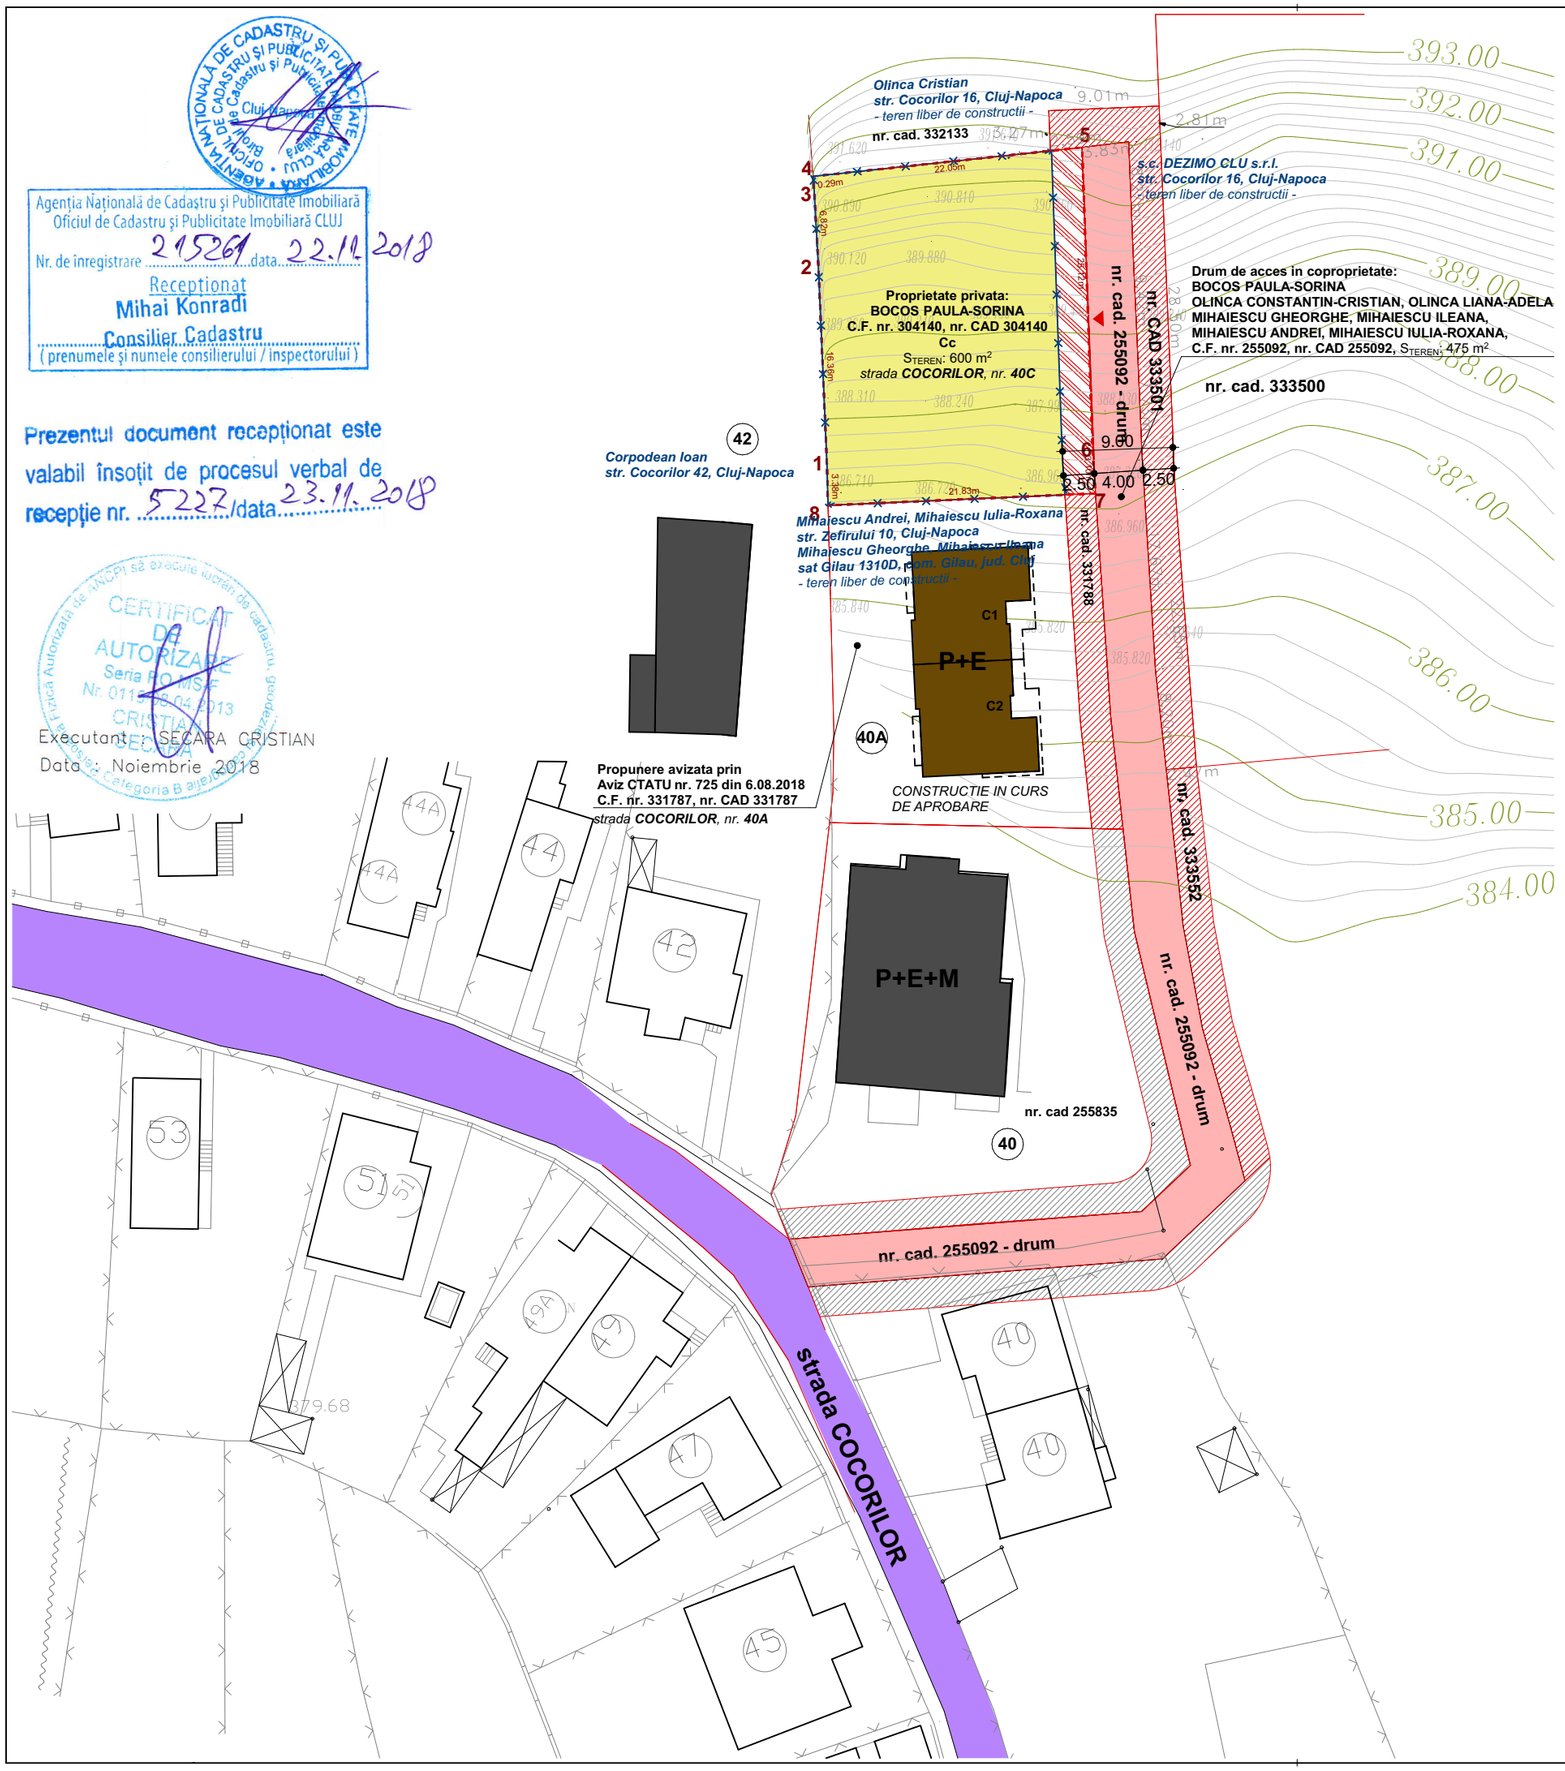

LEGENDA:

- Amplasament studiat
- Limite parcele
- Imprejmuire propusa
- Propunere cladire avizata prin Aviz CTATU 725/06.08.2018
- Cladire existenta
- Teren in proprietate privata
- Teren propus pentru cedare pentru regularizare drum de acces
- Teren cedat pentru regularizare drum de acces
- Perspectiva de dezvoltare drum de acces la ampriza de 9,0 m, conform CTATU nr. 725/2018
- Domeniul public

BILANT TERITORIAL:

STEREN= 600,00 mp

	EXISTENT	
SCONSTRUITA=	0,00 mp	0,00 %
SPAVAJE=	0,00 mp	0,00 %
SSP. VERDE AMENAJAT=	0,00 mp	0,00 %
SSP. VERDE NEAMENAJAT=	600,00 mp	100,00 %
TOTAL	**600,00 mp**	**100,00 %**
P.O.T.EXISTENT	**0,00 %**	
C.U.T.EXISTENT	**0,00**	

STEREN CEDAT PENTRU DRUM DE ACCES= 70,35 mp
STEREN REZULTAT= 529,65 mp

Calculul analitic al suprafetei delimitate prin PUD

Parcela nr. cad. 304140

Nr. Pct.	Coordonate pct.de contur X [m]	Y [m]	Lungimi laturi D(i,i+1)
1	589275.005	391835.176	16.361
2	589291.351	391834.467	6.823
3	589298.163	391834.083	0.288
4	589298.449	391834.050	22.048
5	589300.807	391855.972	25.122
6	589275.701	391856.859	3.102
7	589272.606	391857.070	21.828
8	589271.631	391835.264	3.375
S=600.30mp	P=98.947m		

Acest document este proprietatea intelectuala a S.C ARHICAN PROIECT S.R.L. si intra sub incidenta legii 8/1995 privind drepturile de autor. Utilizarea sa trebuie sa fie conforma celei pentru care a fost elaborat, fiind interzisa reproducerea si difuzarea fara autorizarea expresa a autorului. Documentul este valabil numai cu semnaturile si stampilele in original.

PROIECTANT GENERAL
ARHICAN Proiect
SC. ARHICAN Proiect S.R.L
mun. Cluj-Napoca, Aleea Padin, nr. 32, et. 9, ap. 82, jud. Cluj
tel: 0757 04 87 27
fax: 0360 81 90 10
e-mail : arhican@gmail.com

PROIECTANT DE SPECIALITATE:
SC. POINTLINE ARHITECTURA S.R.L
mun. Cluj-Napoca, str. Cardinal I. Hossu, nr. 37, jud. Cluj
tel: 0720 60 00 20

Beneficiar: **BOCOS PAULA-SORINA**

Adresa: municipiul BISTRITA, judetul BISTRITA-NASAUD, ALEEA SOIMILOR, nr. 3, sc. A, ap. 6

Denumirea proiectului:
ELABORARE PLAN URBANSTIC DE DETALIU SI DOCUMENTATIE TEHNICA PENTRU AUTORIZAREA LUCRARILOR DE CONSTRUIRE LOCUINTA SEMICOLECTIVA, AMENAJARI EXTERIOARE, IMPREJMUIRE TEREN, RACORDURI SI BRANSAMENTE LA UTILITATI, OPERATIUNI NOTARIALE

Amplasament: strada COCORILOR, nr. 40C, municipiul CLUJ-NAPOCA, judetul CLUJ

REFERAT / EXPERTIZA NR. / DATA

VERIFICATOR TEHNIC

NUME:	CERINTA	SEMNAT

	NUME:	SEMNAT
Sef proiect:	arh. Cristian CANTOR	
Coordonator:	arh. Ioan Tudor ABRUDAN	
Desenat:	arh. Raluca RUSU	

PLAN CIRCULATIA PARCELELOR

Scara 1:500
Proiect nr: 16/2018
Faza: P.U.D.
Data: 02.2019
Plansa: U.05

Agenția Națională de Cadastru și Publicitate Imobiliară
Oficiul de Cadastru și Publicitate Imobiliară CLUJ
Nr. de înregistrare 215261 data 22.11.2018
Receptionat
Mihai Konradi
Consilier Cadastru
(prenumele și numele consilierului / inspectorului)

Prezentul document receptionat este valabil însoțit de procesul verbal de receptie nr. 5227 /data 23.11.2018

CERTIFICAT DE AUTORIZARE Seria ROMSF Nr. 011... 08.04.2013 CRISTIAN SECARA
Executant : SECARA CRISTIAN
Data : Noiembrie 2018

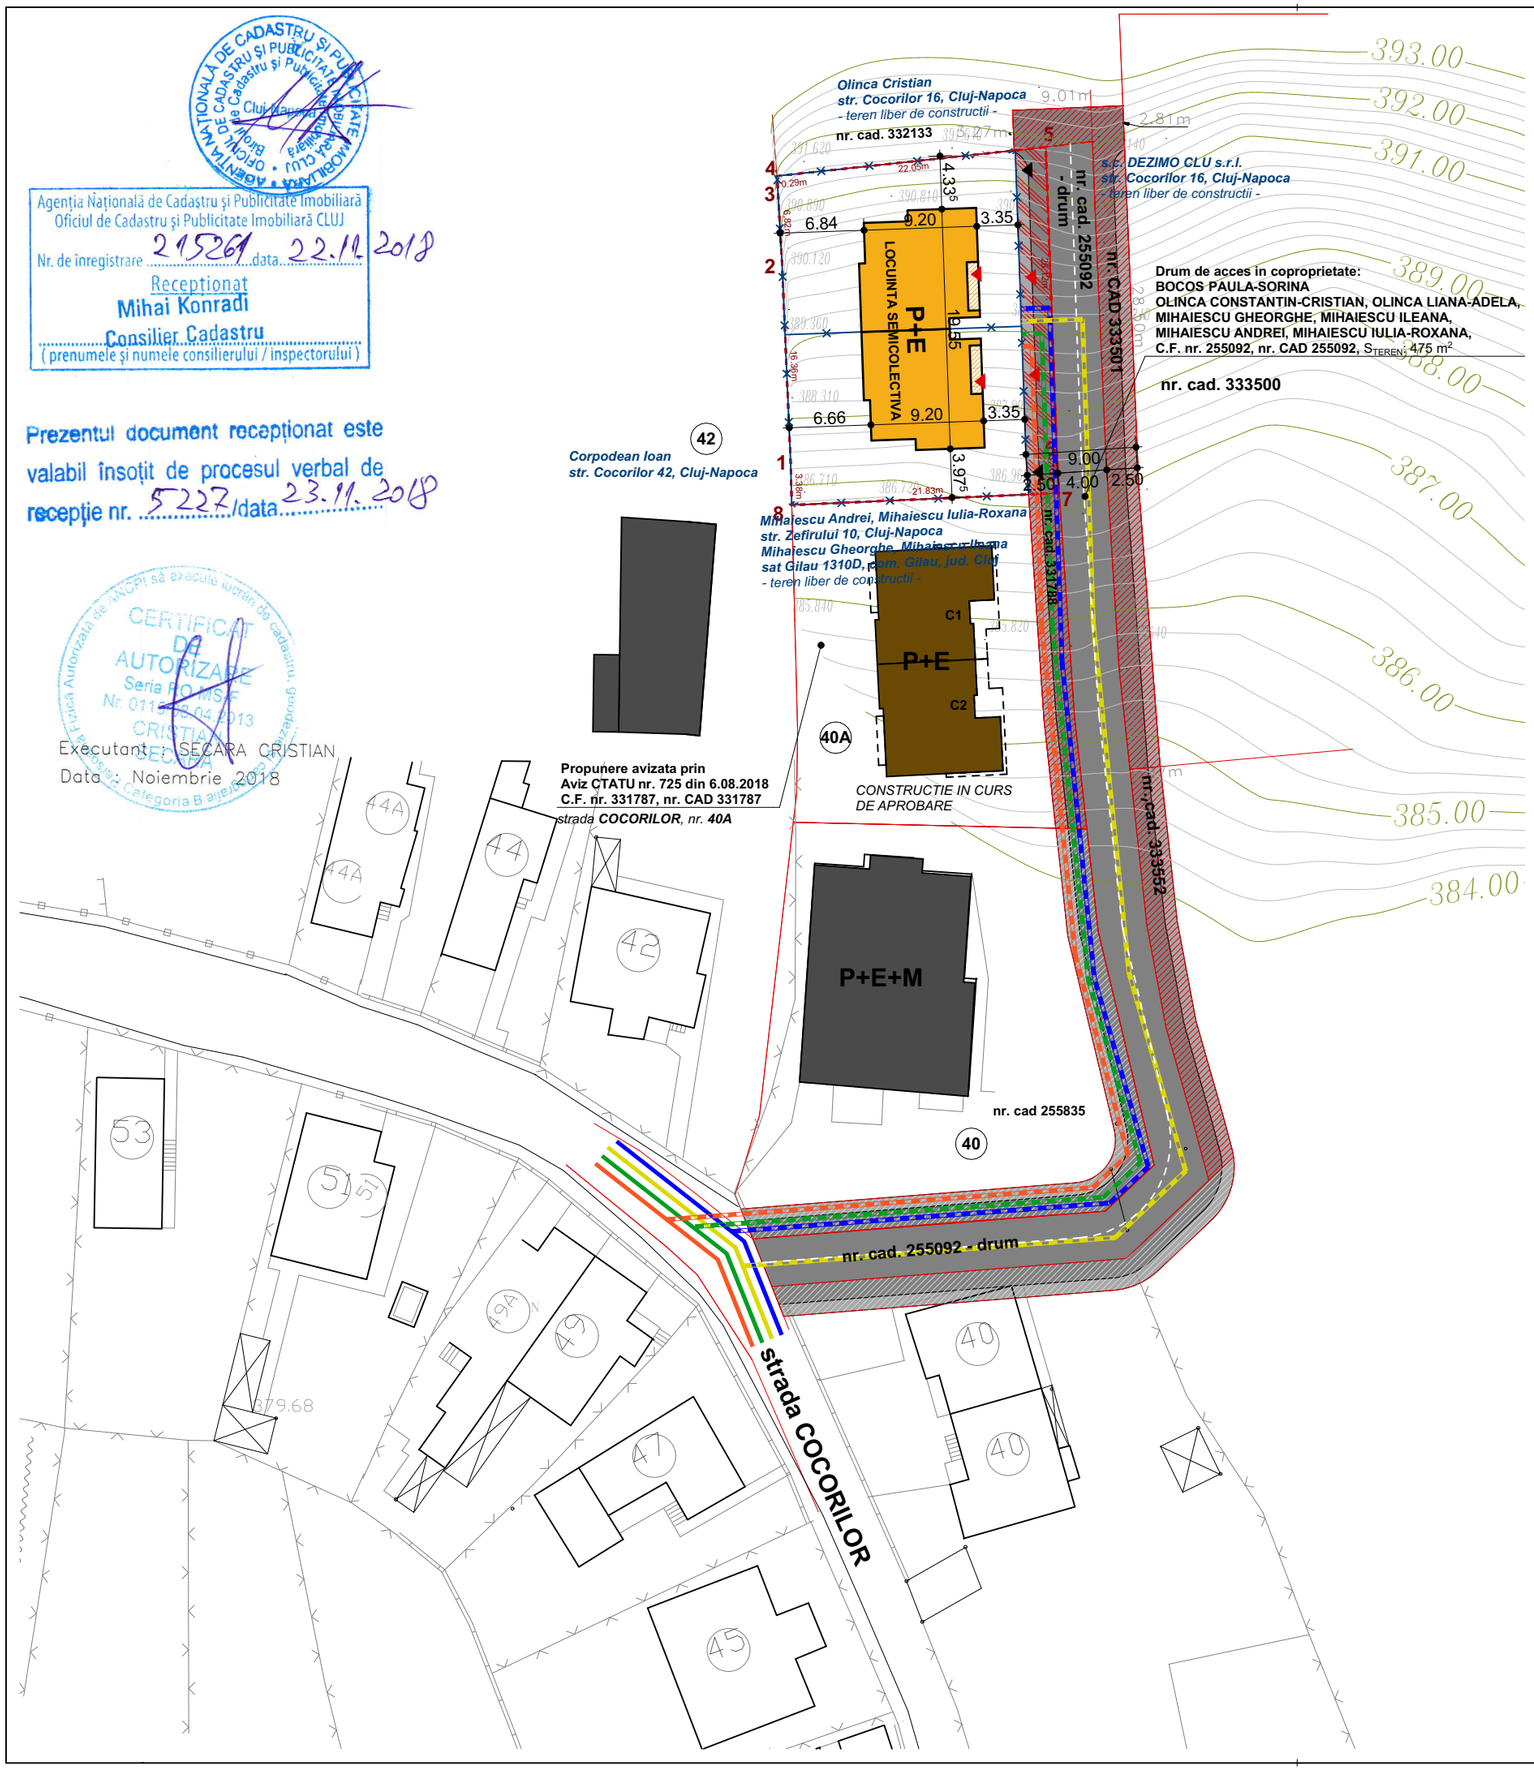

LEGENDA:

- Amplasament studiat
- Limite parcele
- Imprejmuire propusa
- Acces pietonal
- Acces auto
- Cladire propusa
- Proiectie etaj
- Propunere cladire avizata prin Aviz CTATU 725/06.08.2018
- Cladire existenta
- Carosabil
- Pietonal
- Teren propus pentru cedare pentru regularizare drum de acces
- Teren cedat pentru regularizare drum de acces
- Perspectiva de dezvoltare drum de acces la ampriza de 9,0 m, conform Aviz CTATU nr. 725/2018
- Retea publica de apa existenta
- Retea publica de canalizare
- Retea publica electrica
- Retea publica de distributie gaz
- Bransament apa propus
- Racord de canalizare propus
- Bransament electric subteran propus
- Bransament gaz metan propus

Calculul analitic al suprafetei delimitate prin PUD

Parcela nr. cad. 304140

Nr. Pct.	Coordonate pct.de contur X [m]	Y [m]	Lungimi laturi D(i,i+1)
1	589275.005	391835.176	16.361
2	589291.351	391834.467	6.823
3	589298.163	391834.083	0.288
4	589298.449	391834.050	22.048
5	589300.807	391855.972	25.122
6	589275.701	391856.859	3.102
7	589272.606	391857.070	21.828
8	589271.631	391835.264	3.375

S=600.30mp P=98.947m

Acest document este proprietatea intelectuala a S.C ARHICAN PROIECT S.R.L. si intra sub incidenta legii 8/1995 privind drepturile de autor. Utilizarea sa trebuie sa fie conforma celei pentru care a fost elaborat, fiind interzisa reproducerea si difuzarea fara autorizarea expresa a autorului. Documentul este valabil numai cu semnaturile si stampilele in original.

PROIECTANT GENERAL
ARHICAN Proiect
SC. ARHICAN Proiect S.R.L
mun. Cluj-Napoca, Aleea Padin, nr. 32, et. 9, ap. 82, jud. Cluj
tel: 0757 04 87 27
fax: 0360 81 90 10
e-mail : arhican@gmail.com

PROIECTANT DE SPECIALITATE:
SC. POINTLINE ARHITECTURA S.R.L
mun. Cluj-Napoca, str. Cardinal I. Hossu, nr. 37, jud. Cluj
tel: 0720 60 00 20

Beneficiar: BOCOS PAULA-SORINA

Adresa: municipiul BISTRITA, judetul BISTRITA-NASAUD, ALEEA SOIMILOR, nr. 3, sc. A, ap. 6

Denumirea proiectului:
ELABORARE PLAN URBANSTIC DE DETALIU SI DOCUMENTATIE TEHNICA PENTRU AUTORIZAREA LUCRARILOR DE CONSTRUIRE LOCUINTA SEMICOLECTIVA, AMENAJARI EXTERIOARE, IMPREJMUIRE TEREN, RACORDURI SI BRANSAMENTE LA UTILITATI, OPERATIUNI NOTARIALE

Amplasament: strada COCORILOR, nr. 40C, municipiul CLUJ-NAPOCA, judetul CLUJ

REFERAT / EXPERTIZA NR. / DATA

VERIFICATOR TEHNIC

NUME:	CERINTA	SEMNAT

	NUME:	SEMNAT
Sef proiect:	arh. Cristian CANTOR	
Coordonator:	arh. Ioan Tudor ABRUDAN	
Desenat:	arh. Raluca RUSU	

PLAN RETELE EDILITARE

Scara 1:500
Proiect nr: 16/2018
Faza: P.U.D.
Data: 02.2019
Plansa: U.06

Acest document este proprietatea intelectuala a **S.C ARHICAN PROIECT S.R.L.** si intra sub incidenta legii 8/1995 privind drepturile de autor. Utilizarea sa trebuie sa fie conforma celei pentru care a fost elaborat, fiind interzisa reproducerea si difuzarea fara autorizarea expresa a autorului. Documentul este valabil numai cu semnaturile si stampilele in original.

PROIECTANT GENERAL

ARHICAN Proiect

SC. ARHICAN Proiect S.R.L
mun. Cluj-Napoca, Aleea Padin,
nr. 32, et. 9, ap. 82, jud. Cluj
tel: 0757 04 87 27
fax: 0360 81 90 10
e-mail : arhican@gmail.com

PROIECTANT DE SPECIALITATE:

SC. POINTLINE ARHITECTURA S.R.L
mun. Cluj-Napoca, str. Cardinal I. Hossu,
nr. 37, jud. Cluj
tel: 0720 60 00 20

Beneficiar:
BOCOS PAULA-SORINA

Adresa:
municipiul BISTRITA, judetul BISTRITA-NASAUD,
ALEEA SOIMILOR, nr. 3, sc. A, ap. 6

Denumirea proiectului:
ELABORARE PLAN URBANSTIC DE DETALIU SI DOCUMENTATIE TEHNICA PENTRU AUTORIZAREA LUCRARILOR DE CONSTRUIRE LOCUINTA SEMICOLECTIVA, AMENAJARI EXTERIOARE, IMPREJMUIRE TEREN, RACORDURI SI BRANSAMENTE LA UTILITATI, OPERATIUNI NOTARIALE

Amplasament:
strada COCORILOR, nr. 40C,
municipiul CLUJ-NAPOCA, judetul CLUJ

REFERAT / EXPERTIZA NR. / DATA

VERIFICATOR TEHNIC

NUME:	CERINTA	SEMNAT

	NUME:	SEMNAT
Sef proiect:	arh. Cristian CANTOR	
Coordonator:	arh. Ioan Tudor ABRUDAN	
Desenat:	arh. Raluca RUSU	

ILUSTRARE URBANISTICA

Scara

Proiect nr:	Faza:
16/2018	**P.U.D.**
Data: **02.2019**	Plansa: **U.07**

Acest document este proprietatea intelectuala a **S.C ARHICAN PROJECT S.R.L.** si intra sub incidenta legii 8/1995 privind drepturile de autor. Utilizarea sa trebuie sa fie conforma celei pentru care a fost elaborat, fiind interzisa reproducerea si difuzarea fara autorizarea expresa a autorului. Documentul este valabil numai cu semnaturile si stampilele in original.

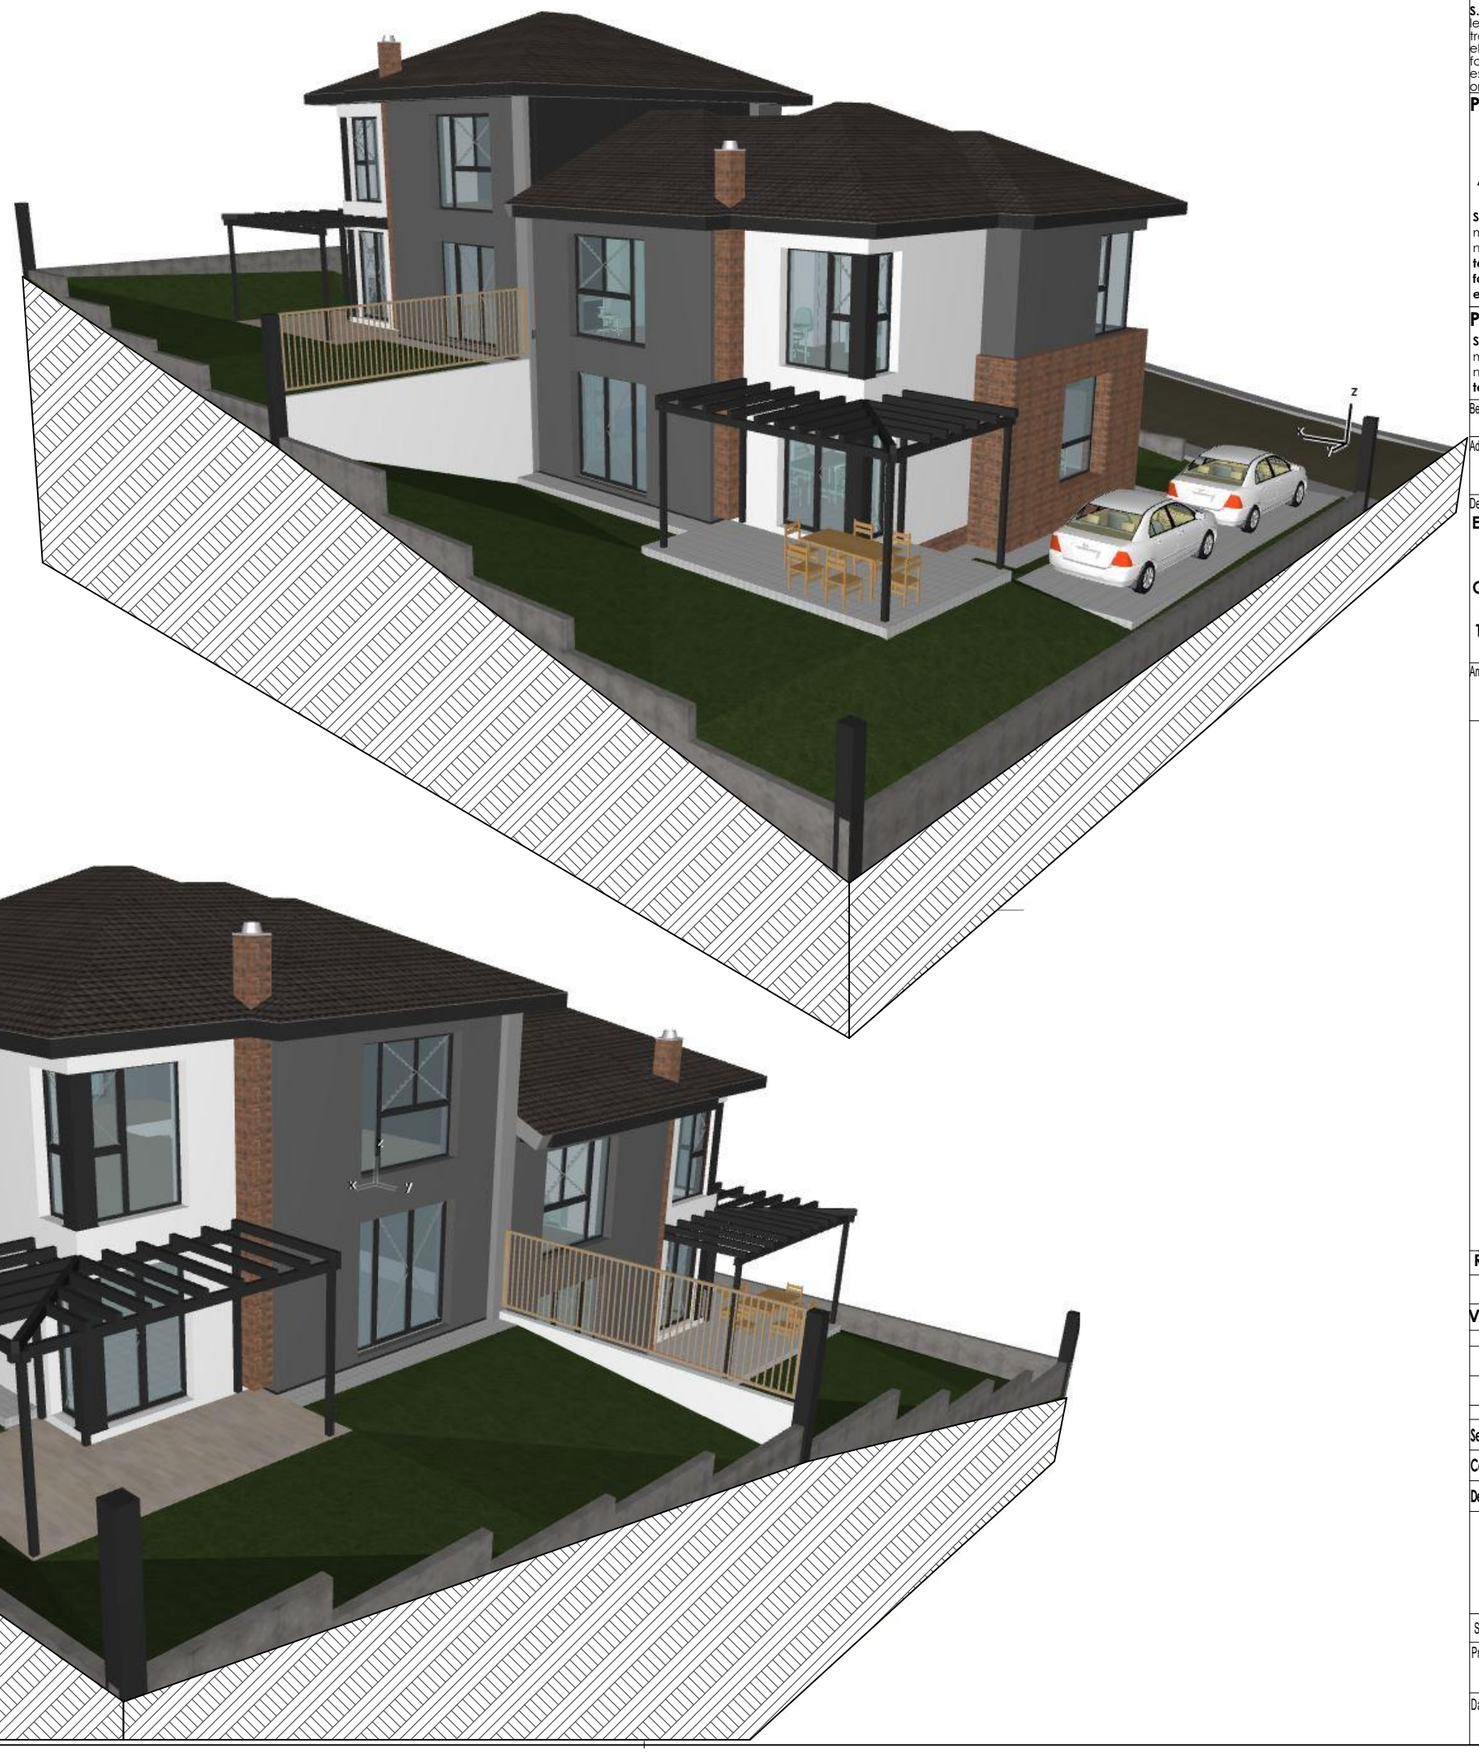

PROIECTANT GENERAL

ARHICAN Proiect

SC. ARHICAN Proiect S.R.L
mun. Cluj-Napoca, Aleea Padin,
nr. 32, et. 9, ap. 82, jud. Cluj
tel: 0757 04 87 27
fax: 0360 81 90 10
e-mail : arhican@gmail.com

PROIECTANT DE SPECIALITATE:

SC. POINTLINE ARHITECTURA S.R.L
mun. Cluj-Napoca, str. Cardinal I. Hossu,
nr. 37, jud. Cluj
tel: 0720 60 00 20

Beneficiar:
BOCOS PAULA-SORINA

Adresa:
municipiul BISTRITA, judetul BISTRITA-NASAUD, ALEEA SOIMILOR, nr. 3, sc. A, ap. 6

Denumirea proiectului:
ELABORARE PLAN URBANSTIC DE DETALIU SI DOCUMENTATIE TEHNICA PENTRU AUTORIZAREA LUCRARILOR DE CONSTRUIRE LOCUINTA SEMICOLECTIVA, AMENAJARI EXTERIOARE, IMPREJMUIRE TEREN, RACORDURI SI BRANSAMENTE LA UTILITATI, OPERATIUNI NOTARIALE

Amplasament:
strada COCORILOR, nr. 40C,
municipiul CLUJ-NAPOCA, judetul CLUJ

REFERAT / EXPERTIZA NR. / DATA

VERIFICATOR TEHNIC

NUME:	CERINTA	SEMNAT

	NUME:	SEMNAT
Sef proiect:	arh. Cristian CANTOR	
Coordonator:	arh. Ioan Tudor ABRUDAN	
Desenat:	arh. Raluca RUSU	

ILUSTRARE URBANISTICA

Scara

Proiect nr:	Faza:
16/2018	P.U.D.
Data:	Plansa:
02.2019	U.08