

Nr. 12004/19.12.2018

AVIZ TEHNIC

Solicitarea de aviz s-a facut prin cererea Nr: 11921/29.11.2018

Date de identificare a investitiei:

Denumire: *Amplasare panou publicitar in regim provizoriu si demontabil in Cluj-Napoca, str.*

Observatorului nr. 107, bl. O2

Amplasament: *Cluj-Napoca, str. Observatorului nr. 107, bl. O2*

Beneficiar: *Municipiul Cluj Napoca*

Proiect nr: *853-4/10* Elaborator: *S.C. Biroul de Arhitectura ASIZA S.R.L.*

Existenta retea CFO Integrator in zona amplasamentului:

Da Nu Partial *

*Zone pe care exista retea CFO Integrator : -----

Aviz favorabil:

Aviz nefavorabil:

Aviz favorabil conditionat:

Cerinte tehnice care trebuie asigurate prin proiect:

Subtraversarea retelei CFO Integrator:	DA <input checked="" type="checkbox"/>	NU <input type="checkbox"/>
Solicitare de asistenta tehnica pe durata instalarii:	DA <input checked="" type="checkbox"/>	NU <input type="checkbox"/>
Pastrare distanta de siguranta 60 cm:	DA <input checked="" type="checkbox"/>	NU <input type="checkbox"/>

Durata de valabilitatea aviz: 12 luni de la data eliberarii.

Toate cheltuielile ce privesc asistenta tehnica cad in sarcina beneficiarului.

Toate daunele produse retelei CFO INTEGRATOR cad in sarcina beneficiarului lucrarii

Avizul a fost achitat cu:..... *OP 485/23.01.2019.*


S.C. CFO INTEGRATOR S.R.L.

Intocmit:
Pop Iuliu Tudor
Semnatura



Data: 19.12.2018

Aprobat:
Iftode Ciprian
Semnatura

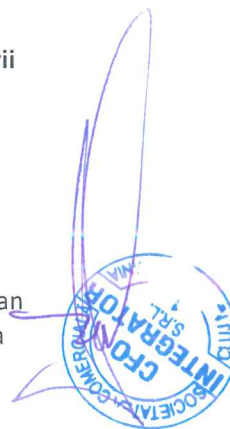




Deasupra Hajongardului

ORDINUL ARHITECTURILOR
nr. 2260
Alexandru Aurel
BOROS
Arhitect în domeniul de servicii

S.C. BIROUL DE ARHITECTURA
ASIZA
S.R.L.
* CLUJ-NAPOCA *

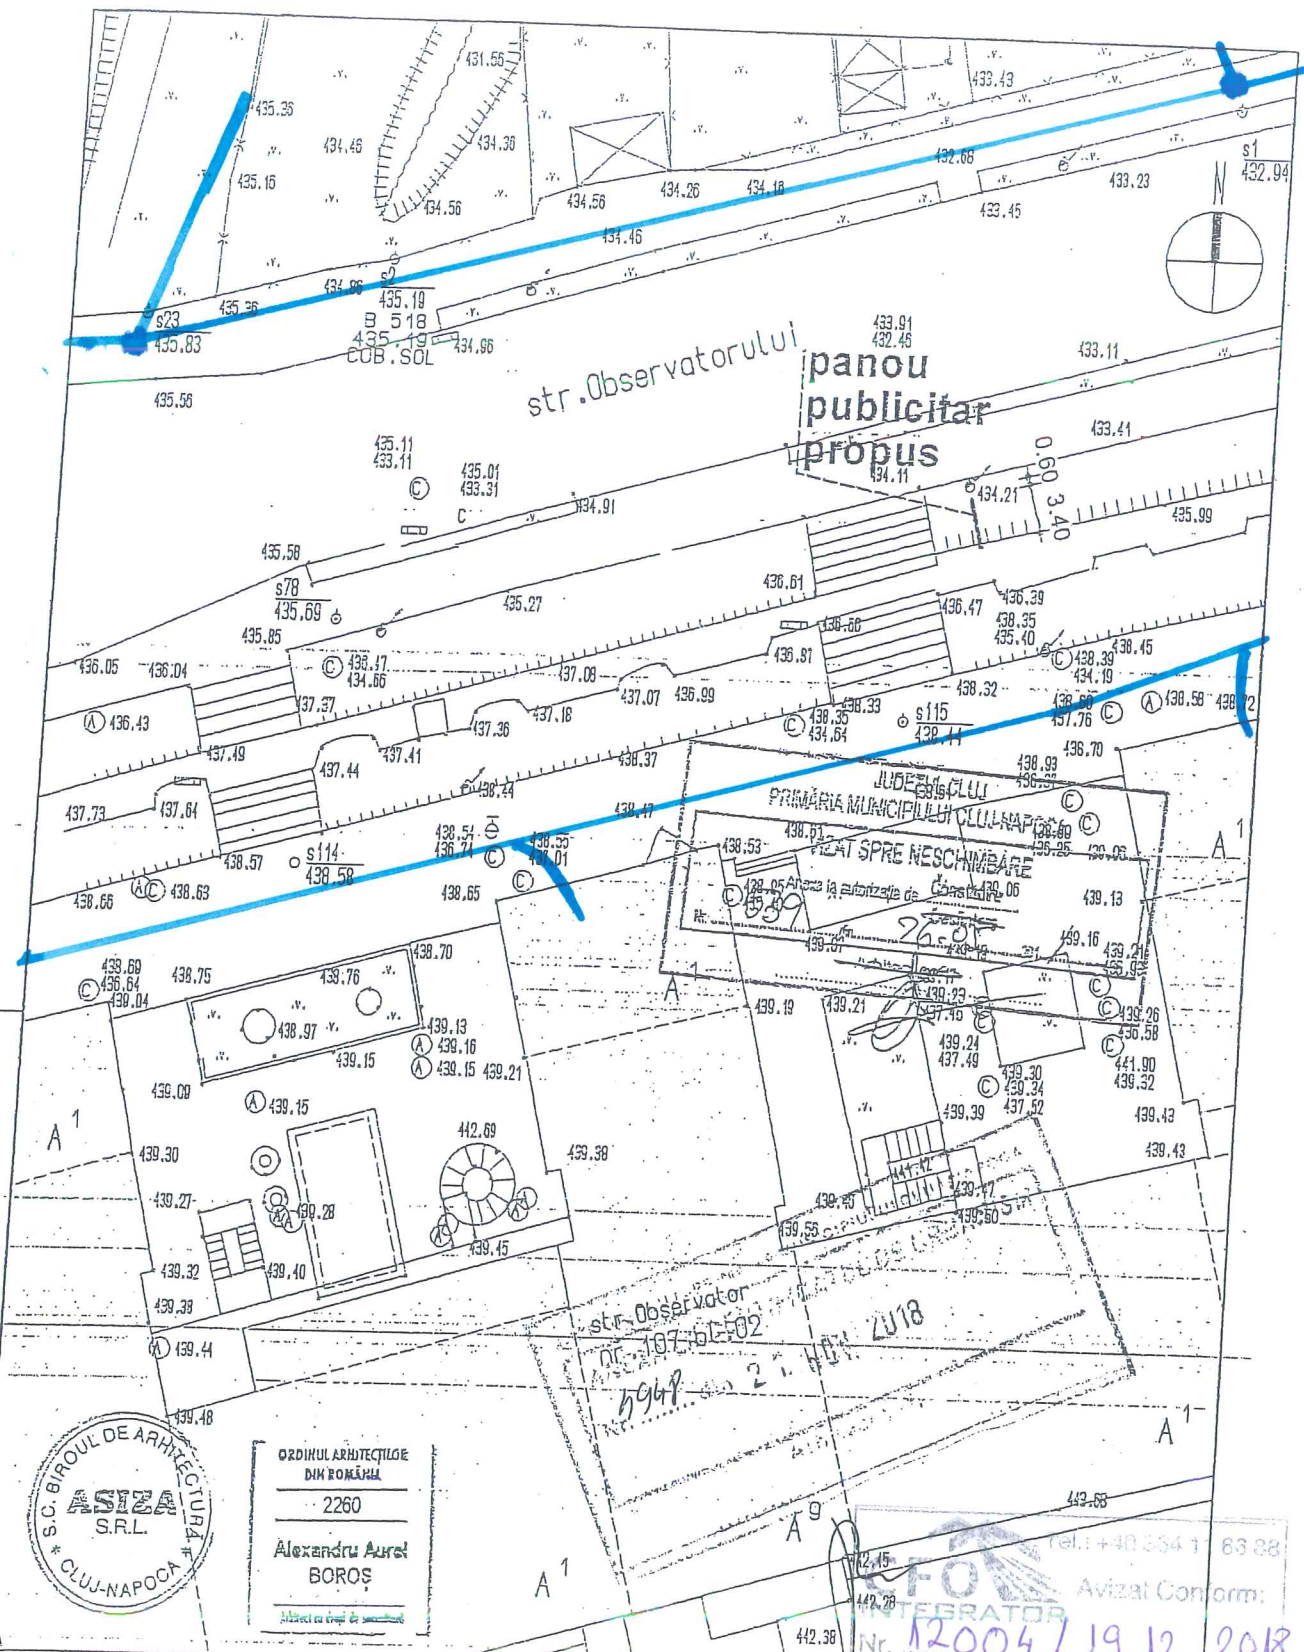

verificator/expert		numele		semnat		cerința		referat/expertiza nr./data	
		RETEA DTAC						beneficiar	
								S.C. VITRINA FELIX MEDIA S.A	
								pr.nr. 853-4/10	
șef proiect		numele		semnat		scara		fața	
intocmit		arh. A.Boroș				1:500		DTAC	
		arh. A.Boroș				data		pl.nr. 8	
						02.2011		PLAN DE SITUATIE	
								pl.nr. 40:1	