


PANOTAJ EXPERT

AMPLASAMENTE PANOURI PUBLICITARE

ORDINUL ARHITECTILOR
DIN ROMANIA
2227
Cristina
BĂRLĂDEANU
Arhitect cu drept de semnătură

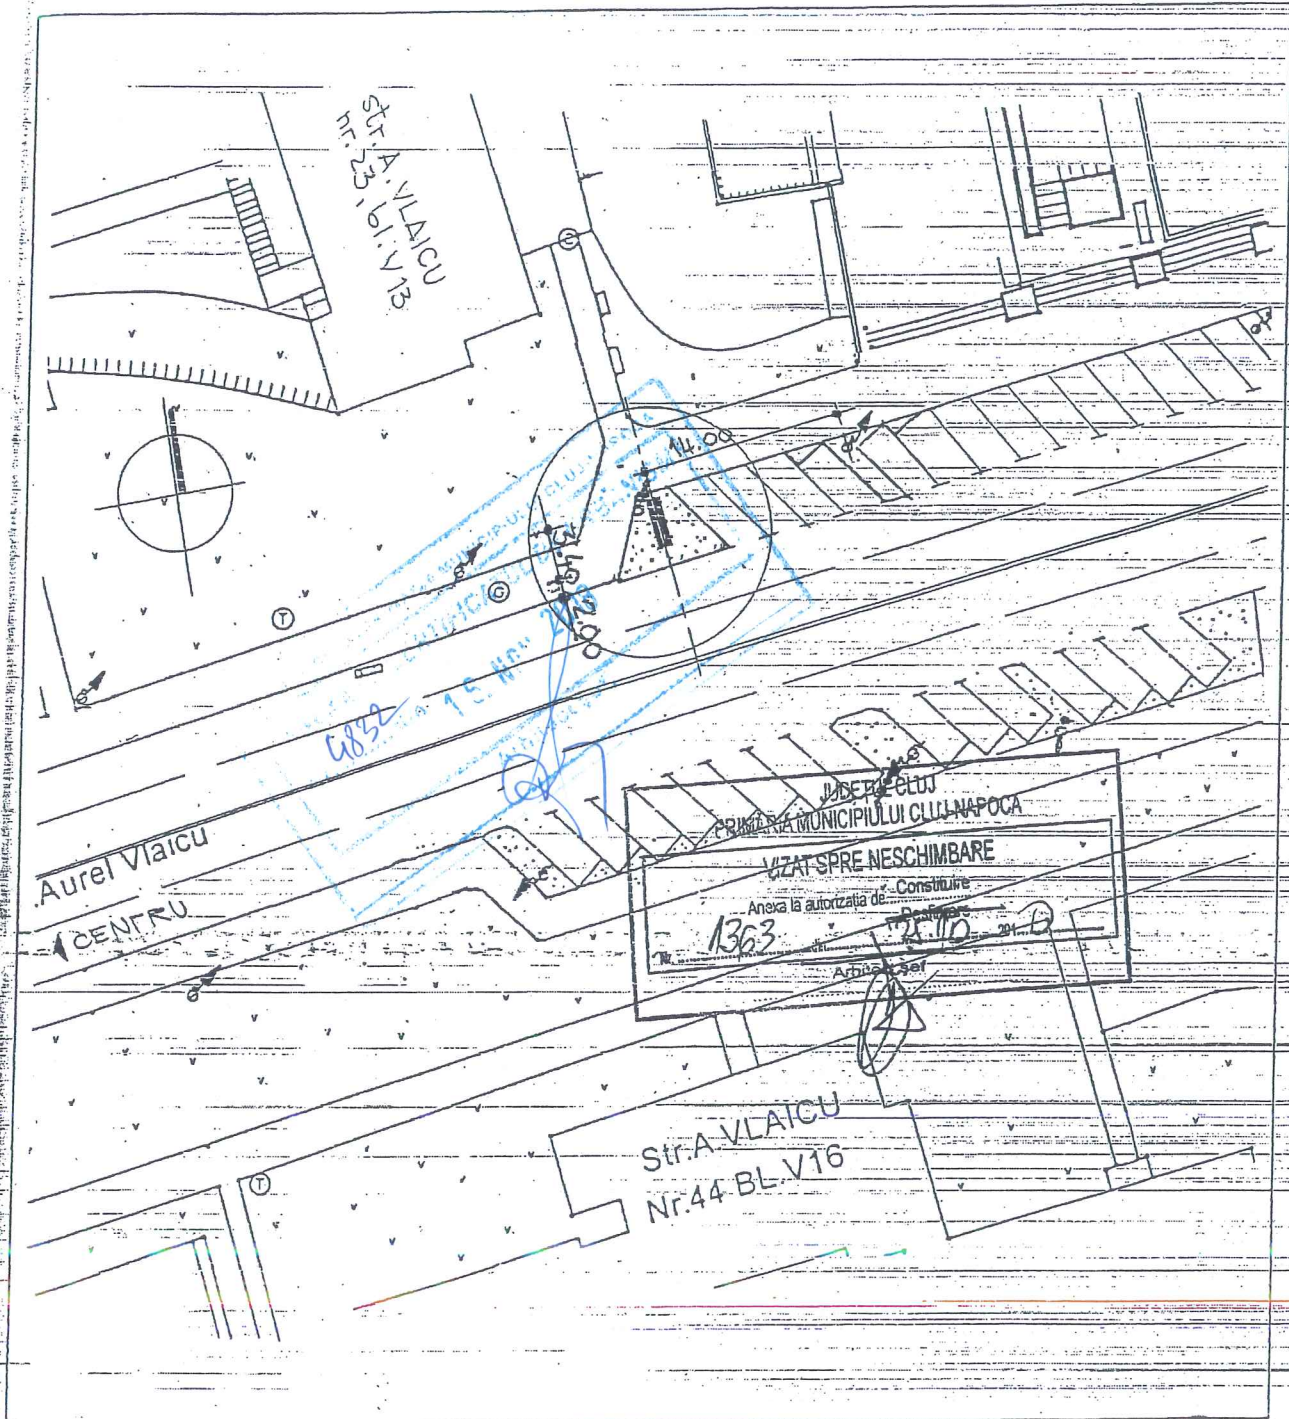

(32)

PROIECTANT S.C. SARD PROIECT S.R.L. J 12/2957/2006		data 04 2010	benef : S.C. PANOTAJ EXPERT S.R.L. BUCURESTI	nr.pr. 02/10
sef proiect	arh. C. BARLADEANU	scara	proiect : AMPLAS. PANOURI PUBLICITARE, IN MUNICIPIUL CLUJ - NAPOCA	faza
proiectat	arh. C. BARLADEANU			
desenat	arh. C. BARLADEANU		plansa : PLAN DE SITUATIE	pl.nr.