


# PANOTAJ EXPERT

ORDONANȚA DE ÎNTR-ACORD  
 DIN ROMÂNIA  
 2227  
 Cristina  
 BĂRLĂDEANU  
 Arhitect cu drept de semnătură

## AMPLASAMENTE PANOURI PUBLICITARE

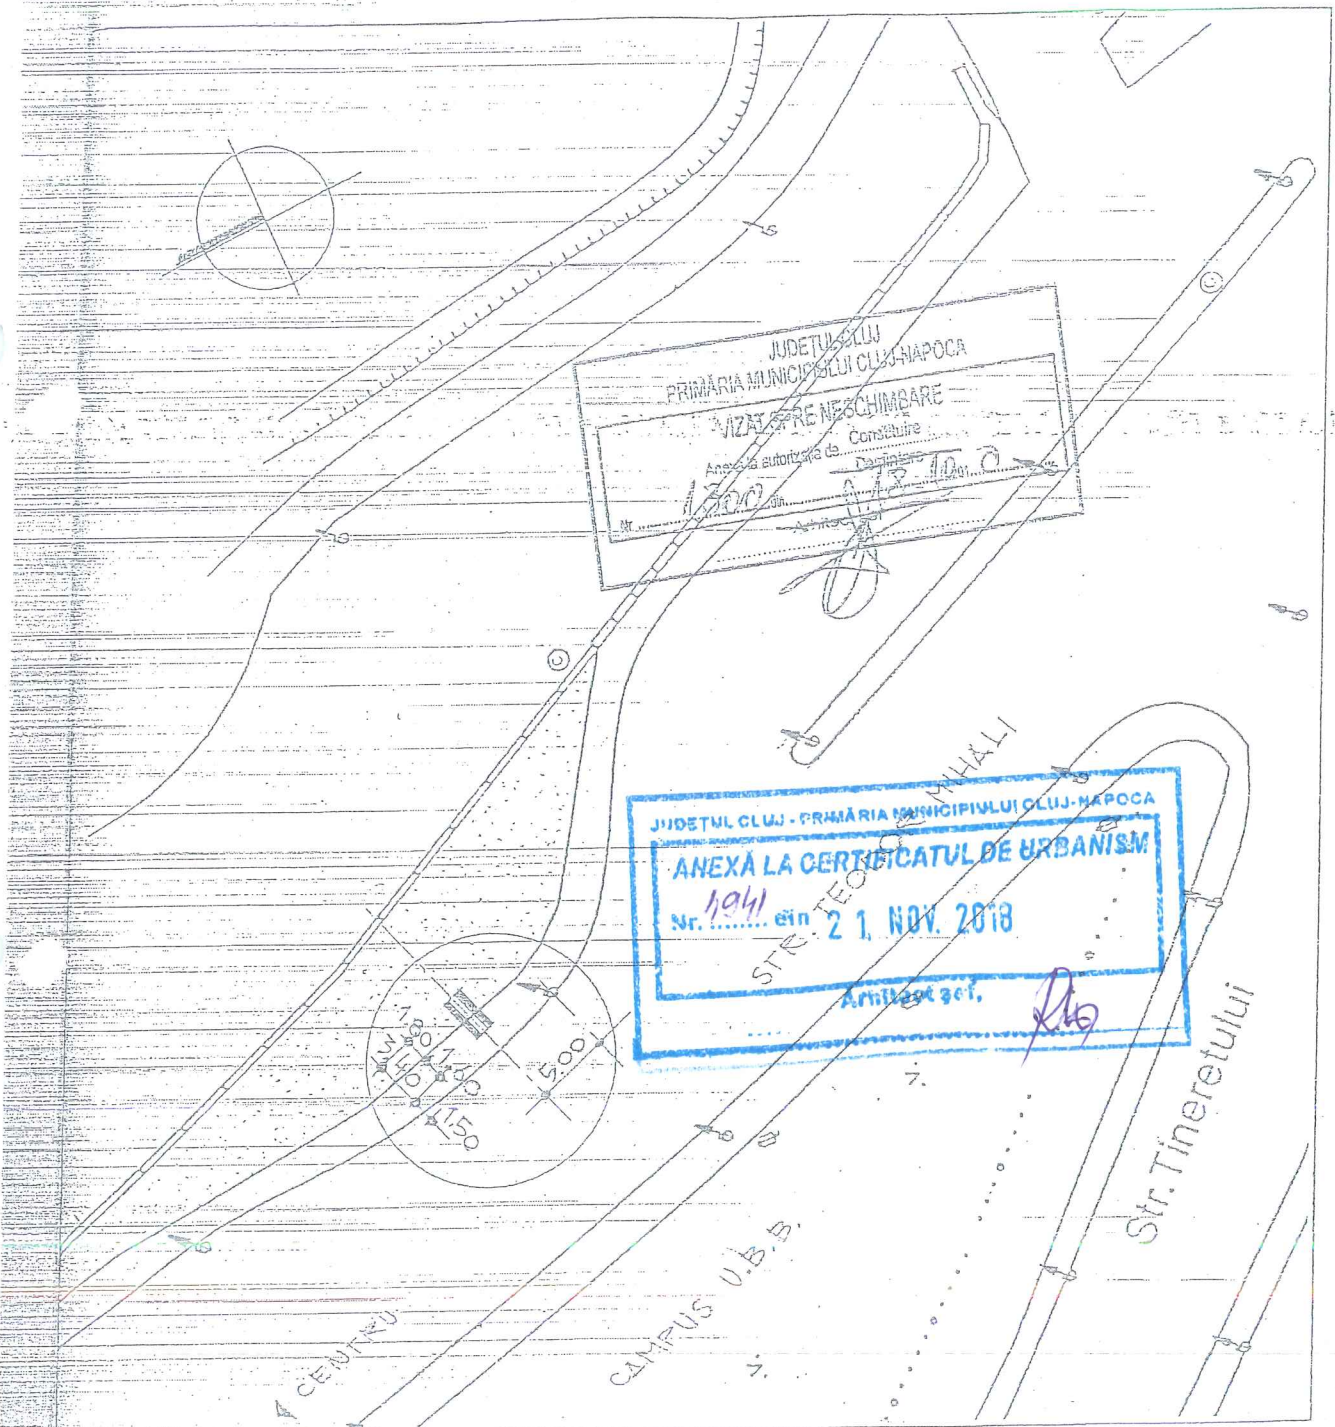

13

PROIECTANT	S.C. SARD PROIECT S.R.L.		data	benef :	S.C. PANOTAJ EXPERT S.R.L.	nr.pr.
	J 12 / 2957 / 2006		04		BUCUREȘTI	02/10
sef proiect	arh. C. BARLADEANU		scara	proiect :	AMPLAS. PANOURI PUBLICITARE,	faza
proiectat	arh. C. BARLADEANU		1:500		IN MUNICIPIUL CLUJ-NAPOCA	
desenat	arh. C. BARLADEANU			plansa :	PLAN DE SITUATIE	pl.nr.