

Se avizează favorabil executarea obiectivului propus  
 cu respectarea HG 930/2005 și SR 8591/1997.

Traseul conductelor este informativ.

Prezentul aviz este valabil până la data de: 22.01.2020

și nu ține loc de aviz pentru branșare la apă și canal.

**Legendă:**

- Conductă publică de apă
- Conductă publică de canalizare

Intermit/Verificat


Resp. Sector: T.N.F.

ORDINUL ARHITECTILOR  
 DIN ROMÂNIA  
 2227  
 Cristina  
 BĂRLADEANU  
 Arhitect cu drept de semnătură

# PANOTAJ EXPERT

## AMPLASAMENTE PANOURI PUBLICITARE

Sef Birou Avizare  
 Ing. Ovidiu Andreica

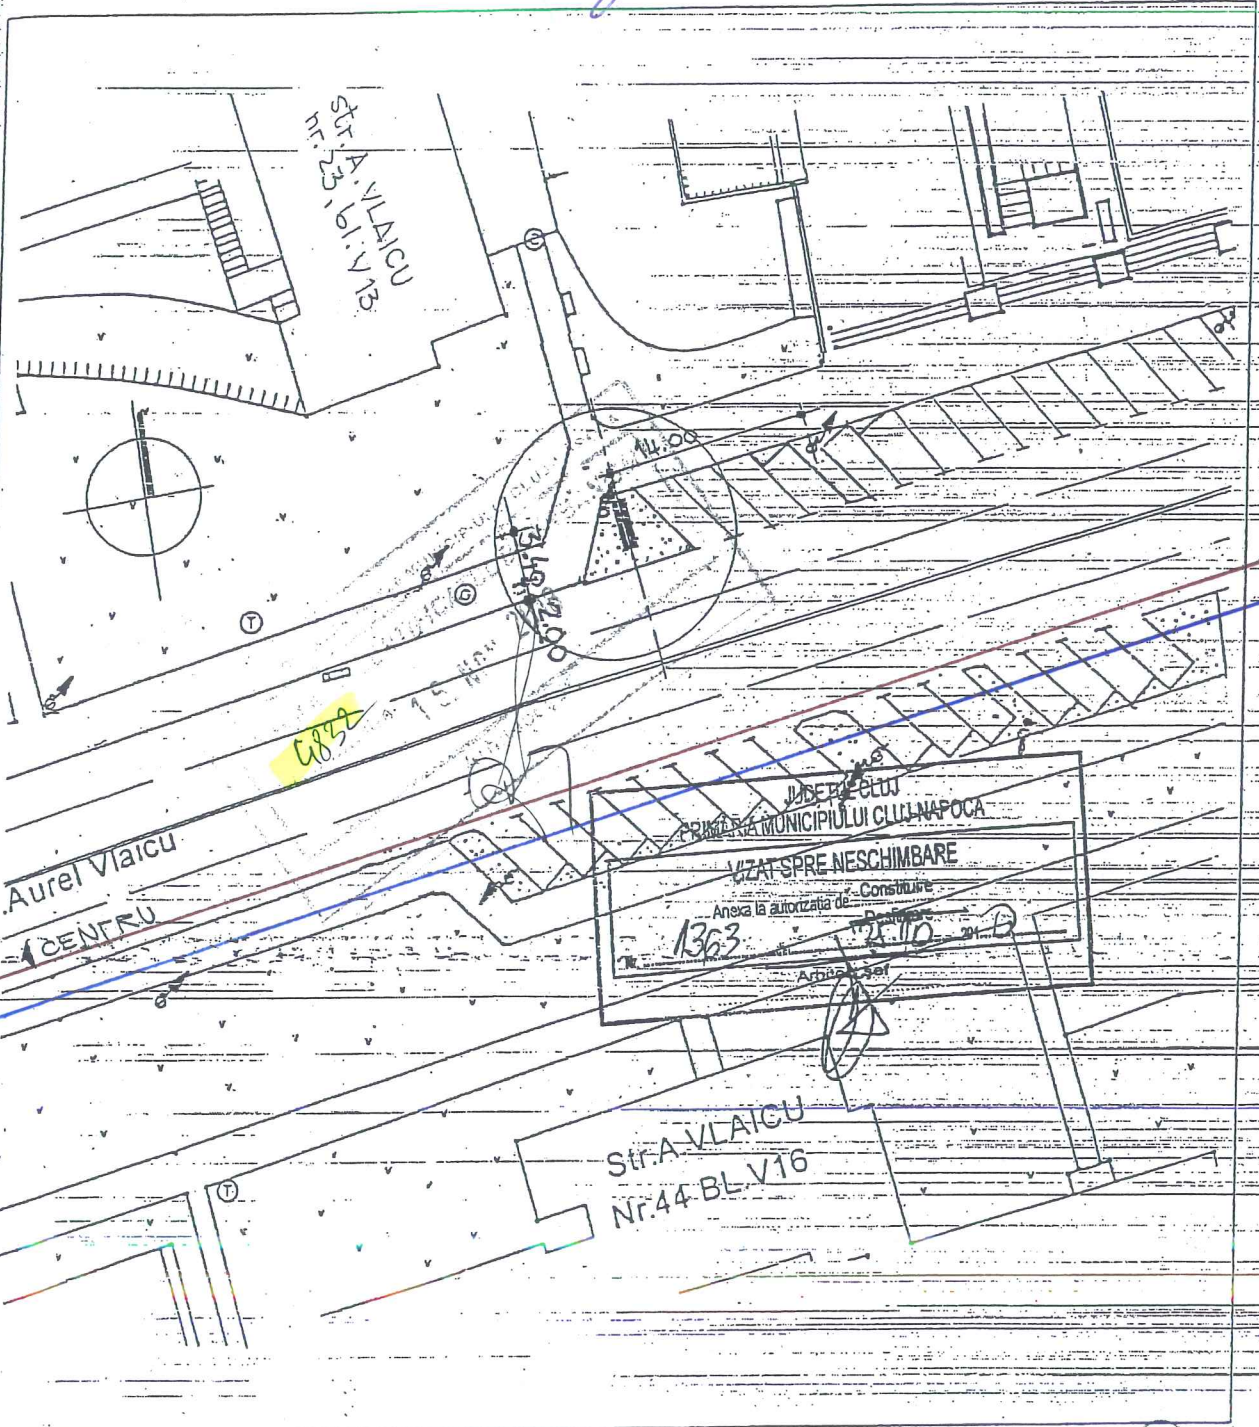

02/10  
 1363  
 22.10.2018

(32)

PROIECTANT S.C. SARD PROIECT S.R.L. J 12 / 2957 / 2006		data 04 2010	benef : S.C. PANOTAJ EXPERT S.R.L. BUCUREȘTI	nr.pr. 02/10
sef proiect	arh. C. BARLADEANU	scara	proiect : AMPLAS. PANOURI PUBLICITARE, IN MUNICIPIUL CLUJ - NAPOCA	faza
proiectat	arh. C. BARLADEANU		plansa : PLAN DE SITUATIE	pl.nr.
desenat	arh. C. BARLADEANU			