


# PANOTAJ EXPERT

## AMPLASAMENTE PANOURI PUBLICITARE

Cristina  
BĂRLĂDEANU  
Arhitect de interior de specialitate

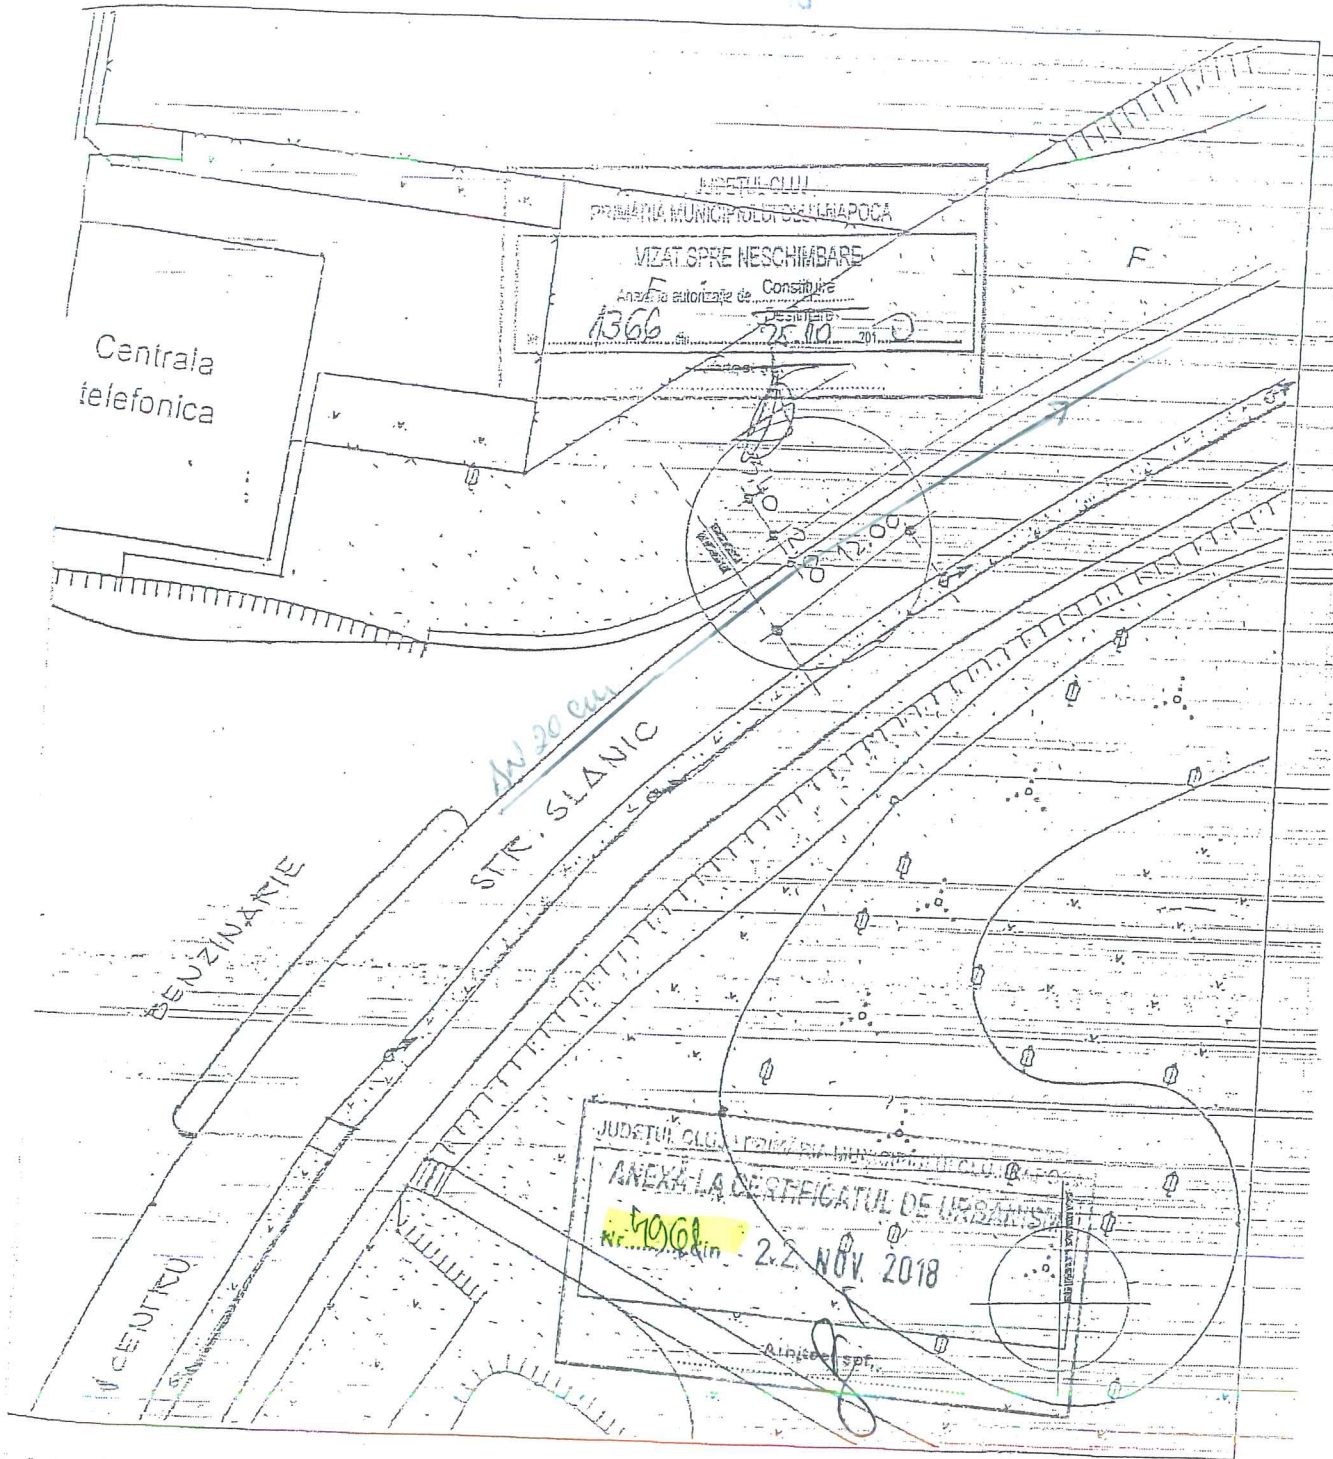

PROIECTANT S.C. SARD PROIECT S.R.L. J 12/2957/2006		data 04 2010	benef : S.C. PANOTAJ EXPERT S.R.L. BUCURESTI	nr.pr. 02/10
sef proiect	arh. C. BARLADEANU	scara 1:500	proiect : AMPLAS. PANOURI PUBLICITARE, IN MUNICIPIUL CLUJ - NAPOCA	taza
proiectat	arh. C. BARLADEANU		plansa :	pl.nr.
desenat	arh. C. BARLADEANU			

23

16

**COMPANIA DE APĂ SOMEȘ S.A.**

AVIZ NR. 34872 / 3550 / DD/BTA / 17.01. / 201 9

Se avizează favorabil executarea obiectivului propus  
cu respectarea HG 930/2005 și SR 8591/1997.

Traseul conductelor este informativ.

Prezentul aviz este valabil până la data de: 17.01.2020

și nu ține loc de aviz pentru branșare la apă și canal.

Legendă:

→ ~~Conductă publică de apă~~


Conductă publică de canalizare

Întocmit/Verificat,

Resp. Sector

Tert. H. H. H.

Sef Birou Avizare  
Ing. Ovidiu Andreica

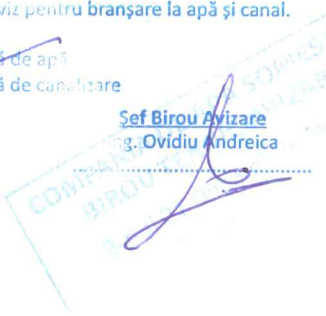

9