

COMPANIA DE APĂ SOMEȘ S.A.

AVIZ NR. 39745/34862/DD/BTA/15.01.2012 /2012


Se avizează în favoarea executării obiectivului propus cu respectarea H 930/2005 și SR 6591/1997.

Traseul conductelor este informativ.
Prezentul aviz este valabil până la data de: 15.01.2012

și nu ține loc de aviz pentru branșare la apă și canal.

Legendă:

-  Conductă publică de apă
-  Conductă publică de canalizare

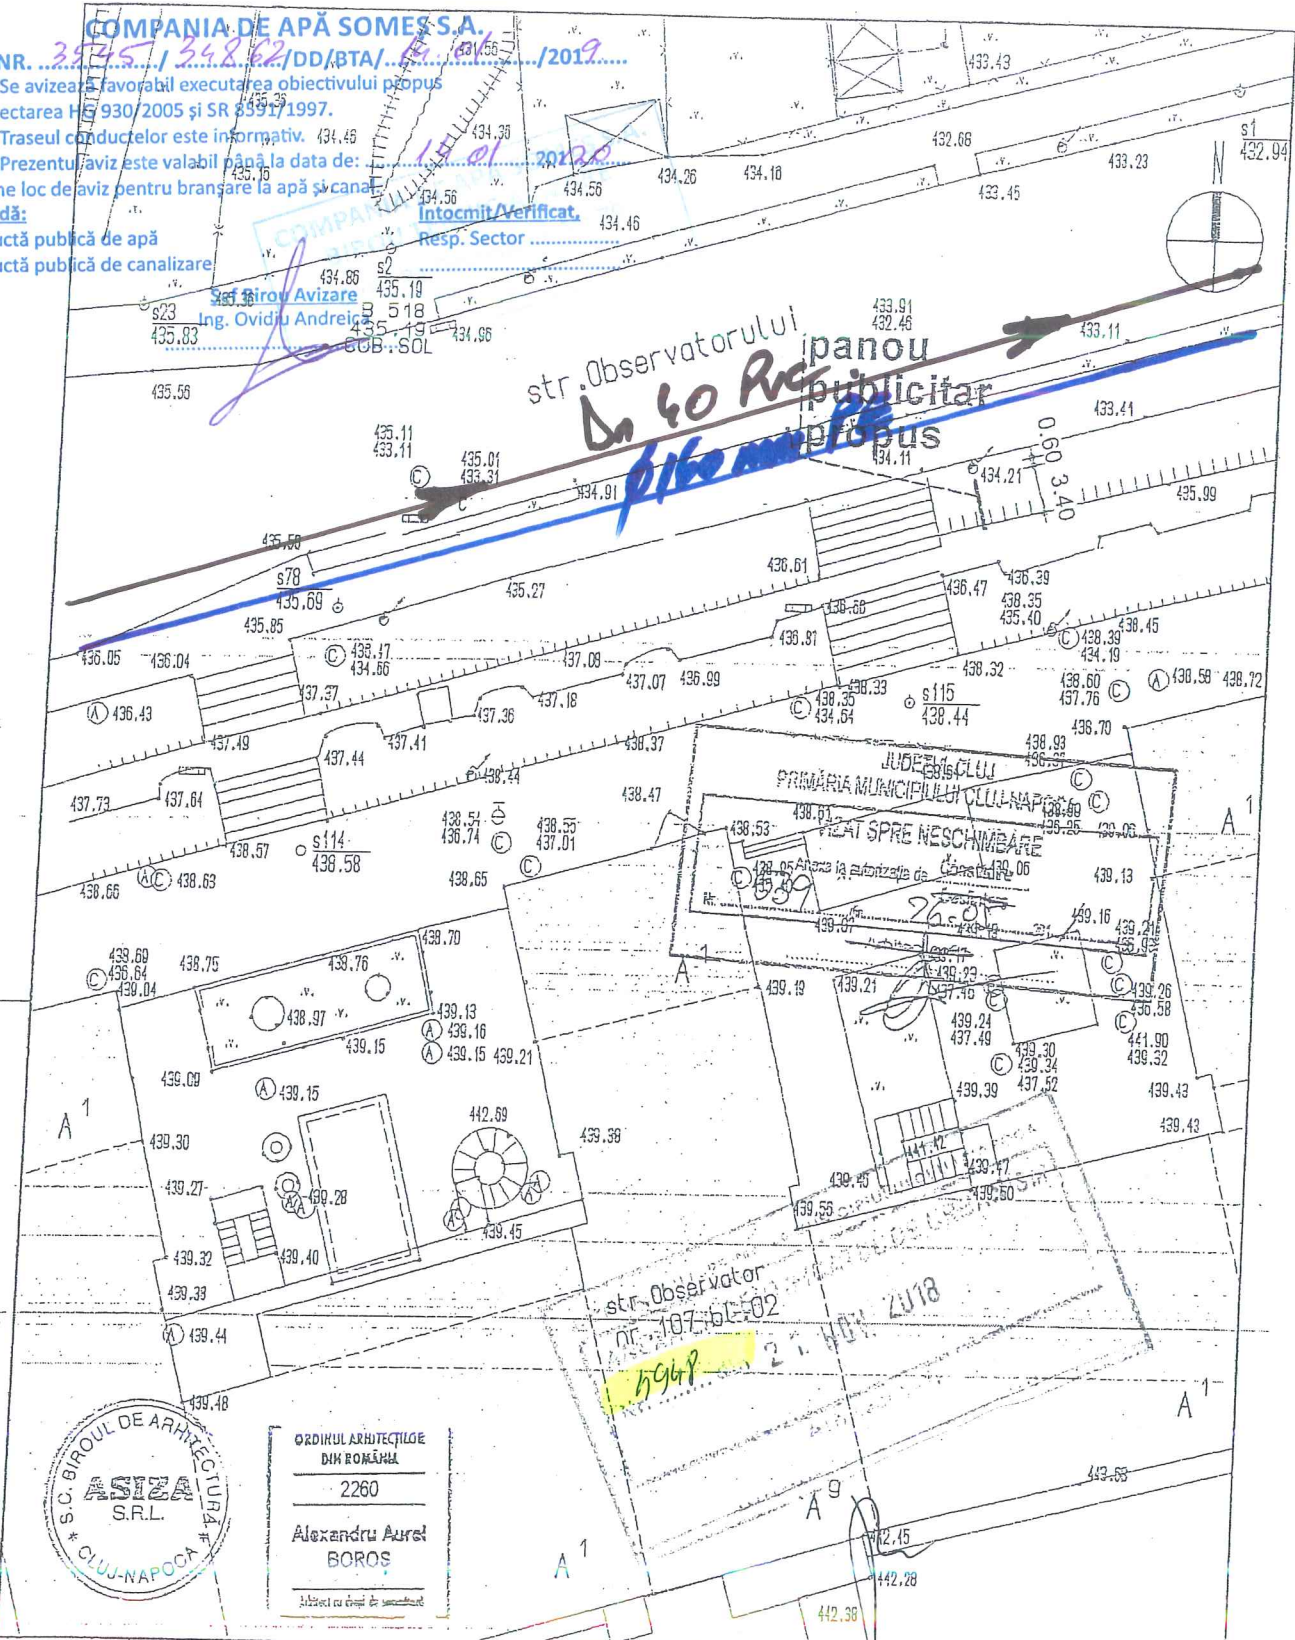

verificator/expert	numele	semnat	cerința	referat/expertiza nr./data	
SC. BIROUL DE ARHITECTURA ASIZA CLUJ-NAPOCA AUT. J12/Z184/91				beneficiar	pr.nr. 853-4/10
șef proiect	numele	semnat	scara	AMPLASARE PANOU PUBLICITAR str. Observatorului, nr. 107, bl. 02, vis-a-vis de Exim Bank, în stația RATUC, pe primul taluz-poziția 12	faza DTAC
intocmit	numele	semnat	scara		pl.nr. 401e
			data		
			02.2011		

PLAN DE SITUATIE