

MUNICIPIUL CLUJ NAPOCA
Str. MOTILOR , Nr. 1_3
Loc. CLUJ NAPOCA, Jud. CLUJ

AVIZ FAVORABIL

Nr. înregistrare 211423966/18.12.2018

Urmare a solicitării dumneavoastră, privind emiterea avizului de amplasament pentru lucrarea înregistrată cu nr. 287134, denumire lucrare Elaborare proiect pentru autorizarea lucrărilor de amplasare panou publicitar in sistem provizoriu si demontabil conform nr.crt.24 din anexa 4 la regulament aprobat prin HCL 133/2018., strada Aleea Slanic, nr. fn., loc. Cluj Napoca, judet Cluj, în urma analizării documentației depuse vă comunicăm **avizul favorabil**, întrucât lucrarea precizată mai sus **nu afectează** sistemul de distribuție gaze naturale.

Prezentul aviz este valabil până la data de 18.12.2019 (12 luni), cu posibilitatea prelungirii acestuia pe perioada de valabilitate a certificatului de urbanism. Prelungirea avizului se va solicita cu minim 15 zile înainte de expirarea avizului inițial.

Cu respect,

Chetan Ruben Daniel
Coordonator Acces la Retea Cluj



Bob Maria Stefania
Emitent Avize si Acorduri

Delgaz Grid SA
Departament
Acces la Retea
Birou
Echipe Acces la Retea Cluj
Decebal 93-95

Bob Stefania
T +40-364-40 33 26

Stefania.bob@delgaz-grid.ro

Abreviere: RACJ

Președintele Consiliului de
Administrație
Frank Hajdinjak

Directori Generali
Ferenc Csulak DG
Carmen Teona Oltean (adj.)
Petre Radu (adj.)

Sediul Central: Târgu Mureș
CUI: 10976687
Atribut fiscal: RO
J26/326/08.06.2000

Banca BRD Târgu Mureș
IBAN:
RO11BRDE270SV27540412700
Capital Social Subscris și Vărsat:
773.257.777,5 RON

PANOTAJ EXPERT

Cristina
BĂRLĂDEANU
Asistent în birou de proiectare

AMPLASAMENTE PANOURI PUBLICITARE

Deținator Grid S.A.

- Conducta gaz presiune medie
- Conducta gaz presiune redus.
- Branșament gaz
- Instalația de utilizare.

Prezentul plan de situație însoțeste avizul nr. 211425366, din data de 18.12.2018

- 1) Cu condiția modificării corespunzătoare a instalației de utilizare
- 2) Cu condiția perfecționării bransamentului și a postului de reglare

Data: 12.11.2018


Coord. Echipa Acces.

Intocmit: B. B.

VIZAT SPRE Neschimbare
Anexa la autorizație de Construcție
1366
25.10.2018

Data: F

Centrala telefonica

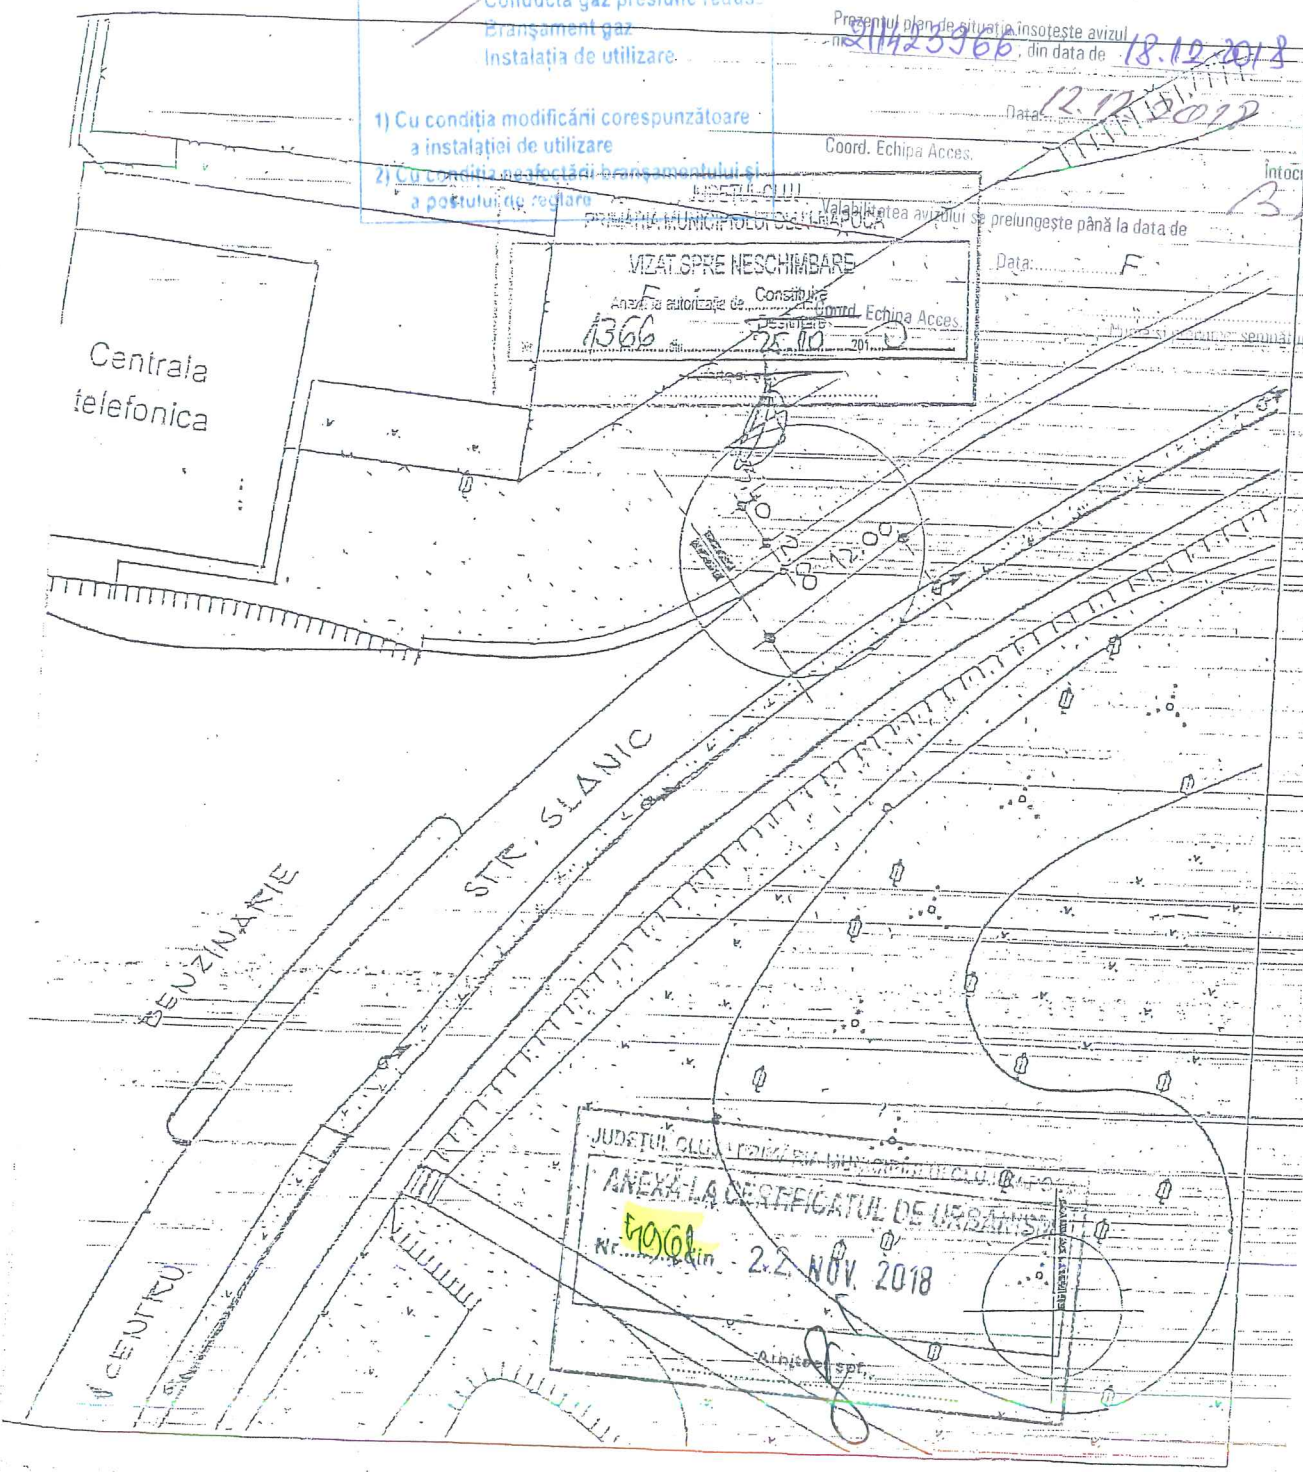

JUDEȚUL CLUJ
ANEXA LA CERTIFICATUL DE URBANISM
Nr. 4068 din 22 NOV. 2018

PROIECTANT S.C. SARD PROIECT S.R.L. J 12/2957/2006	data 04 2010	benef: S.C. PANOTAJ EXPERT S.R.L. BUCUREȘTI	nr.pr. 02/10
sef proiect arh. C. BARLADEANU	scara 1:500	proiect: AMPLAS. PANOURI PUBLICITARE, IN MUNICIPIUL CLUJ - NAPOCA	faza
proiectat arh. C. BARLADEANU		plansa:	pl.nr.
desenat arh. C. BARLADEANU		PLAN DE SITUATIE	23