

MUNICIPIUL CLUJ NAPOCA  
Str. MOTILOR , Nr. 1\_3  
Loc. CLUJ NAPOCA, Jud. CLUJ

## AVIZ FAVORABIL

Nr. înregistrare 211423949/18.12.2018

Urmare a solicitării dumneavoastră, privind emiterea avizului de amplasament pentru lucrarea înregistrată cu nr. 287134, denumire lucrare Elaborare proiect pentru autorizarea lucrărilor de amplasare panou publicitar în sistem provizoriu și demontabil conform nr.crt.14 din anexa 4 la regulament aprobat prin HCL 133/2018., strada Unirii, nr. 11, loc. Cluj Napoca, judet Cluj, în urma analizării documentației depuse vă comunicăm **avizul favorabil**, întrucât lucrarea precizată mai sus **nu afectează** sistemul de distribuție gaze naturale.

Prezentul aviz este valabil până la data de 18.12.2019 (12 luni), cu posibilitatea prelungirii acestuia pe perioada de valabilitate a certificatului de urbanism. Prelungirea avizului se va solicita cu minim 15 zile înainte de expirarea avizului inițial.

Cu respect,

Chetan Ruben Daniel  
Coordonator Acces la Retea Cluj

Bob Maria Stefania  
Emitent Avize si Acorduri



**Delgaz Grid SA**  
Departament  
Acces la Retea  
Birou  
Echipe Acces la Retea Cluj  
Decebal 93-95

**Bob Stefania**  
T +40-364-40 33 26

Stefania.bob@delgaz-grid.ro

Abreviere: RACJ

Președintele Consiliului de  
Administrație  
Frank Hajdinjak

Directori Generali  
Ferenc Csulak DG  
Carmen Teona Oltean (adj.)  
Petre Radu (adj.)

Sediul Central: Târgu Mureș  
CUI: 10976687  
Atribut fiscal: RO  
J26/326/08.06.2000

**Banca BRD Târgu Mureș**  
IBAN:  
RO11BRDE270SV27540412700  
Capital Social Subscris și Vărsat:  
773.257.777,5 RON

Prezentul plan de situatie insoteste avizul nr. 211423949 din data de 18.12.2018

Data: 12.12.2018

Coord. Echipa Acces,

Intocmit,

B.B.

# PANOTAJ EXPERT

Valabilitate avizului: se prelungeste până la data de


Data:

ORDINUL ARHITECTILOR  
DIN ROMANIA  
2227  
Cristina  
BĂRLĂDEANU  
Bănuț cu drept de semnătură

## AMPLASAMENTE PANOURI PUBLICITARE

Coord. Echipa Acces,

Coord. Echipa Acces,

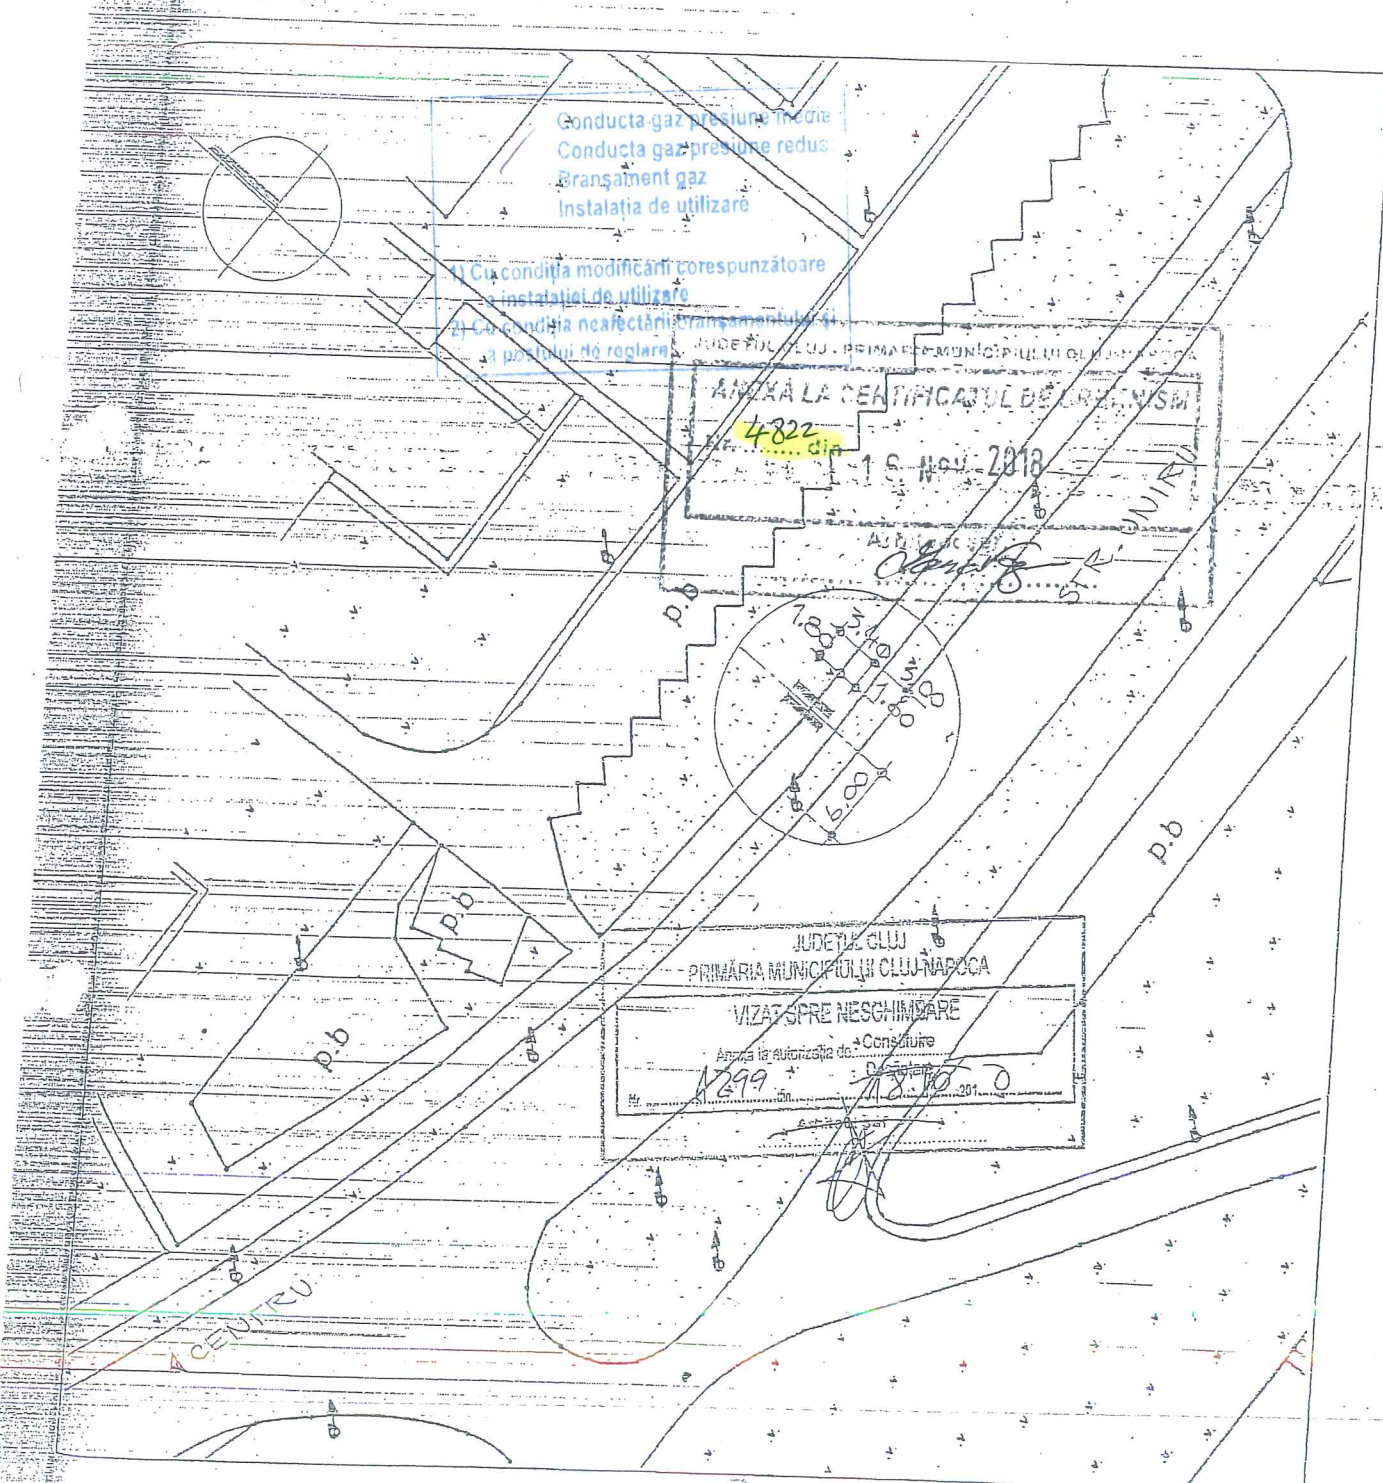

PROIECTANT		data	benef:	S.C. PANOTAJ EXPERT S.R.L.	nr.pr.
S.C. SARD PROIECT S.R.L.		04		BUCURESTI	02/10
J 12 / 2957 / 2006		2010	proiect:	AMPLAS. PANOURI PUBLICITARE,	faza
sef proiect	arh. C. BARLADEANU	scara		IN MUNICIPIUL CLUJ - NAPOCA	
proiectat	arh. C. BARLADEANU	1:500	plansa:		pl.nr.
desenat	arh. C. BARLADEANU			PLAN DE SITUATIE	

14