

MUNICIPIUL CLUJ NAPOCA  
Str. MOTILOR , Nr. 1\_3  
Loc. CLUJ NAPOCA, Jud. CLUJ

## AVIZ FAVORABIL

Nr. înregistrare 211423831/18.12.2018

Urmare a solicitării dumneavoastră, privind emiterea avizului de amplasament pentru lucrarea înregistrată cu nr. 287134, denumire lucrare Elaborare proiect pentru autorizarea lucrărilor de amplasare panou publicitar in sistem provizoriu si demontabil conform nr.crt.2 din anexa 4 la regulamentul aprobat prin HCL 133/2018., strada Bucium, nr. fn., loc. Cluj Napoca, judet Cluj, în urma analizării documentației depuse vă comunicăm **avizul favorabil**, întrucât lucrarea precizată mai sus **nu afectează** sistemul de distribuție gaze naturale.

Prezentul aviz este valabil până la data de 18.12.2019 (12 luni), cu posibilitatea prelungirii acestuia pe perioada de valabilitate a certificatului de urbanism. Prelungirea avizului se va solicita cu minim 15 zile înainte de expirarea avizului inițial.

Cu respect,

Chetan Ruben Daniel  
Coordonator Acces la Rețea Cluj

Bob Maria Stefania  
Emitent Avize si Acorduri



**Delgaz Grid SA**  
Departament  
Acces la Rețea  
Birou  
Echipa Acces la Rețea Cluj  
Decebal 93-95

**Bob Stefania**  
T +40-364-40 33 26

Stefania.bob@delgaz-grid.ro

Abreviere: RACJ

Președintele Consiliului de  
Administrație  
Frank Hajdinjak

Directori Generali  
Ferenc Csulak DG  
Carmen Teona Oltean (adj.)  
Petre Radu (adj.)

Sediul Central: Târgu Mureș  
CUI: 10976687  
Atribut fiscal: RO  
J26/326/08.06.2000

Banca BRD Târgu Mureș  
IBAN:  
RO11BRDE270SV27540412700  
Capital Social Subscris și Vărsat:  
773.257.777,5 RON

S.C. AMPRENTA S.R.L.  
 Str. Dacia nr. 272  
 Cluj-Napoca  
 Tel: 0364 411111  
 Fax: 0364 411112  
 E-mail: amprenta@amprenta.ro



# SIT

## MANAGEMENT


PROIECT	Art. SORIN SCRIPCARIU
DESIGNAT	Art. ALINA POPESCU
VERIFICAT	
VERIFICAT	
VERIFICAT	
VERIFICAT	

ANPLASARE PANDUI PUBLICITAR  
 STR. DUCUUA-STATIA DE AUTOTRUC  
 CLUJ-NAPOCA

S.C. AMPRENTA S.R.L.

## PLAN DE SITUATIE

NR. PROIECT	04/73/11	REVIZIE	1.0
FAZA	D.T.A.C.	NR. PLANSA	A2
DATA		SCARA	

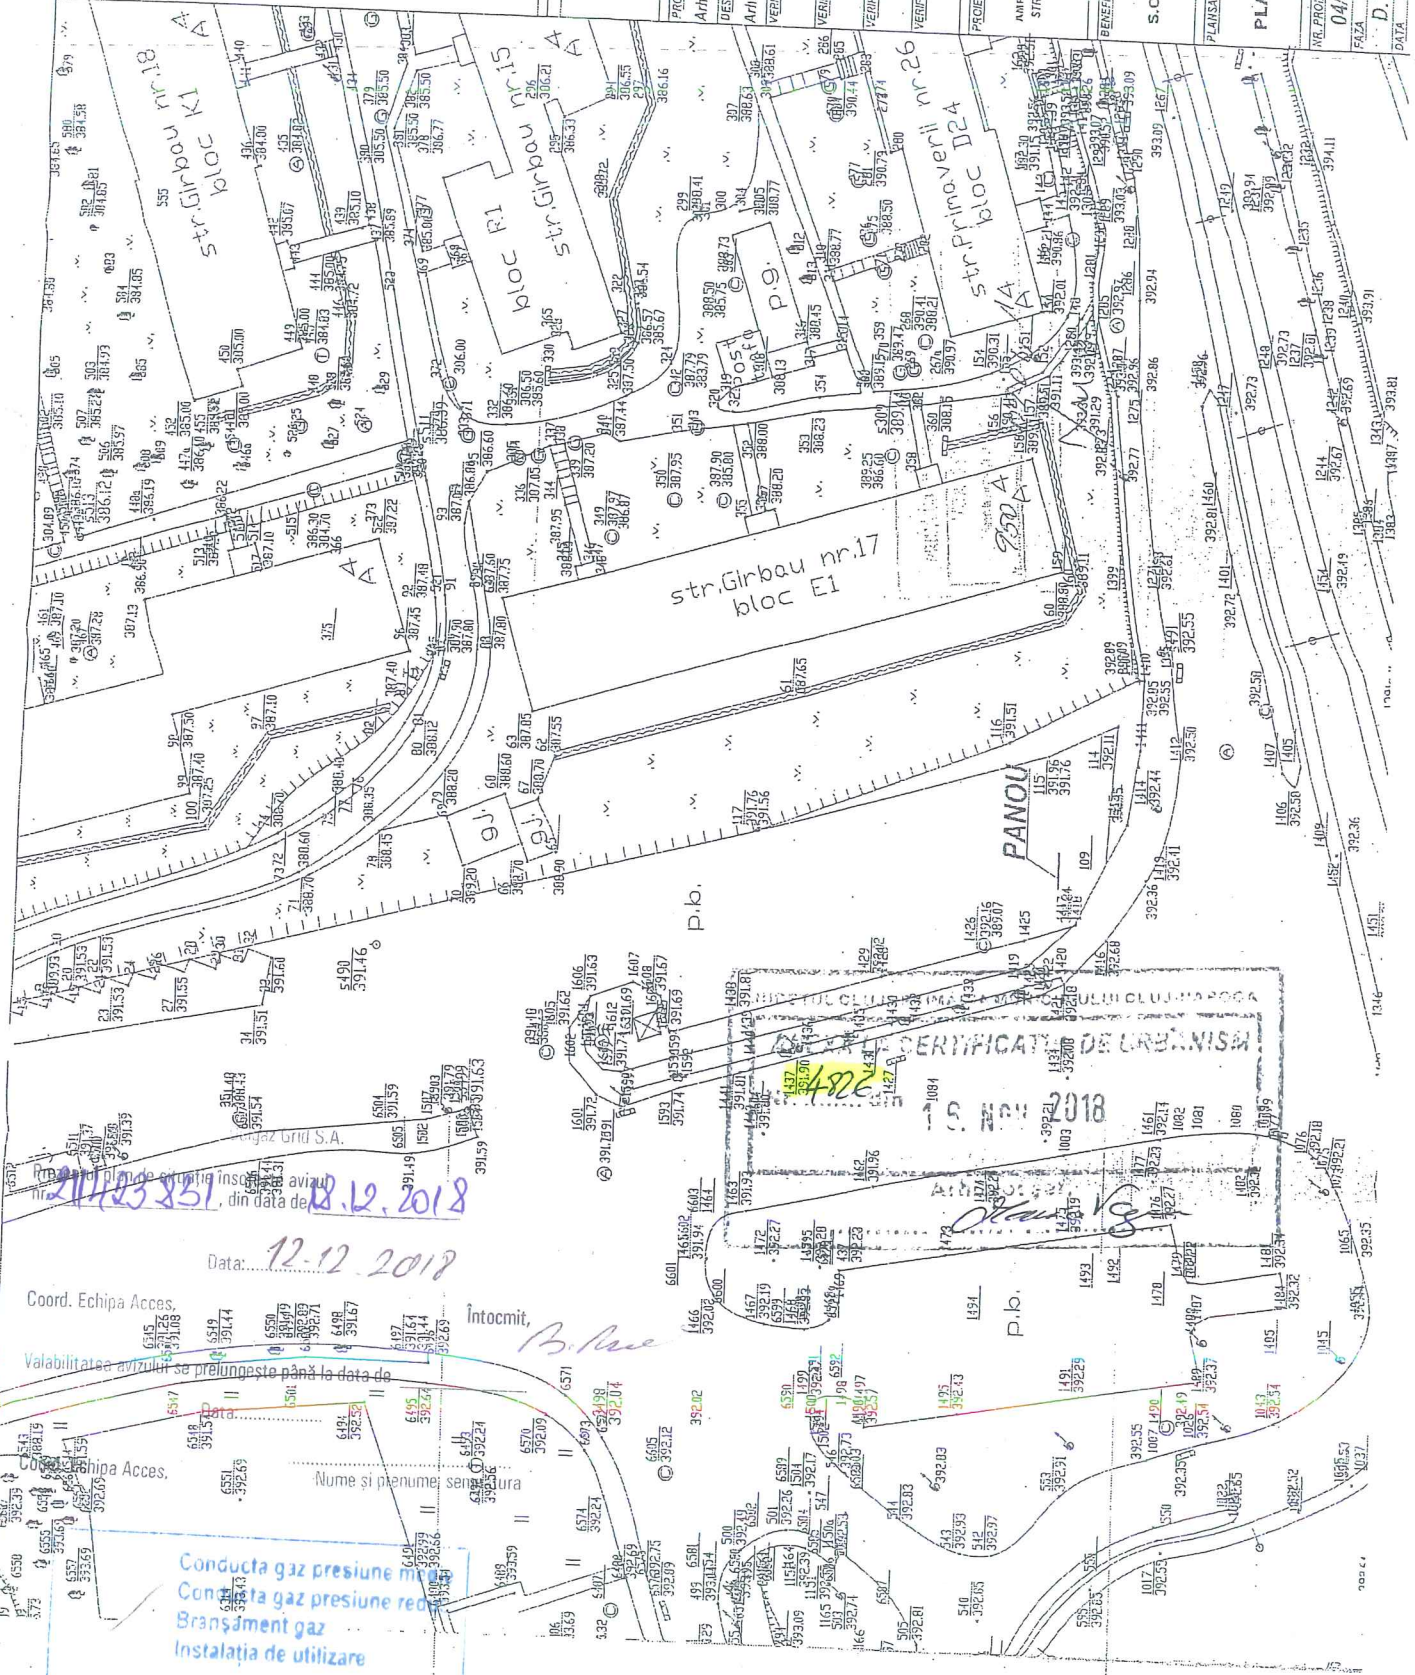

211723351, din data de 12.12.2018

Data: 12.12.2018

Coord. Echipa Acces.

Valabilitatea avizului se prelungeste până la data de

Conducta gaz presiune m  
 Conducta gaz presiune red  
 Branșament gaz  
 Instalația de utilizare

- 1) Cu condiția modificării corespunzătoare a instalației de utilizare
- 2) Cu condiția neafectării bransamentului și a postului de reglare