


# PANOTAJ EXPERT

## AMPLASAMENTE PANOURI PUBLICITARE

ORDINUL ARHITECȚILOR  
DIN ROMÂNIA  
2227  
Cristina  
BĂRLĂDEANU  
Arhitect cu drept de semnătură

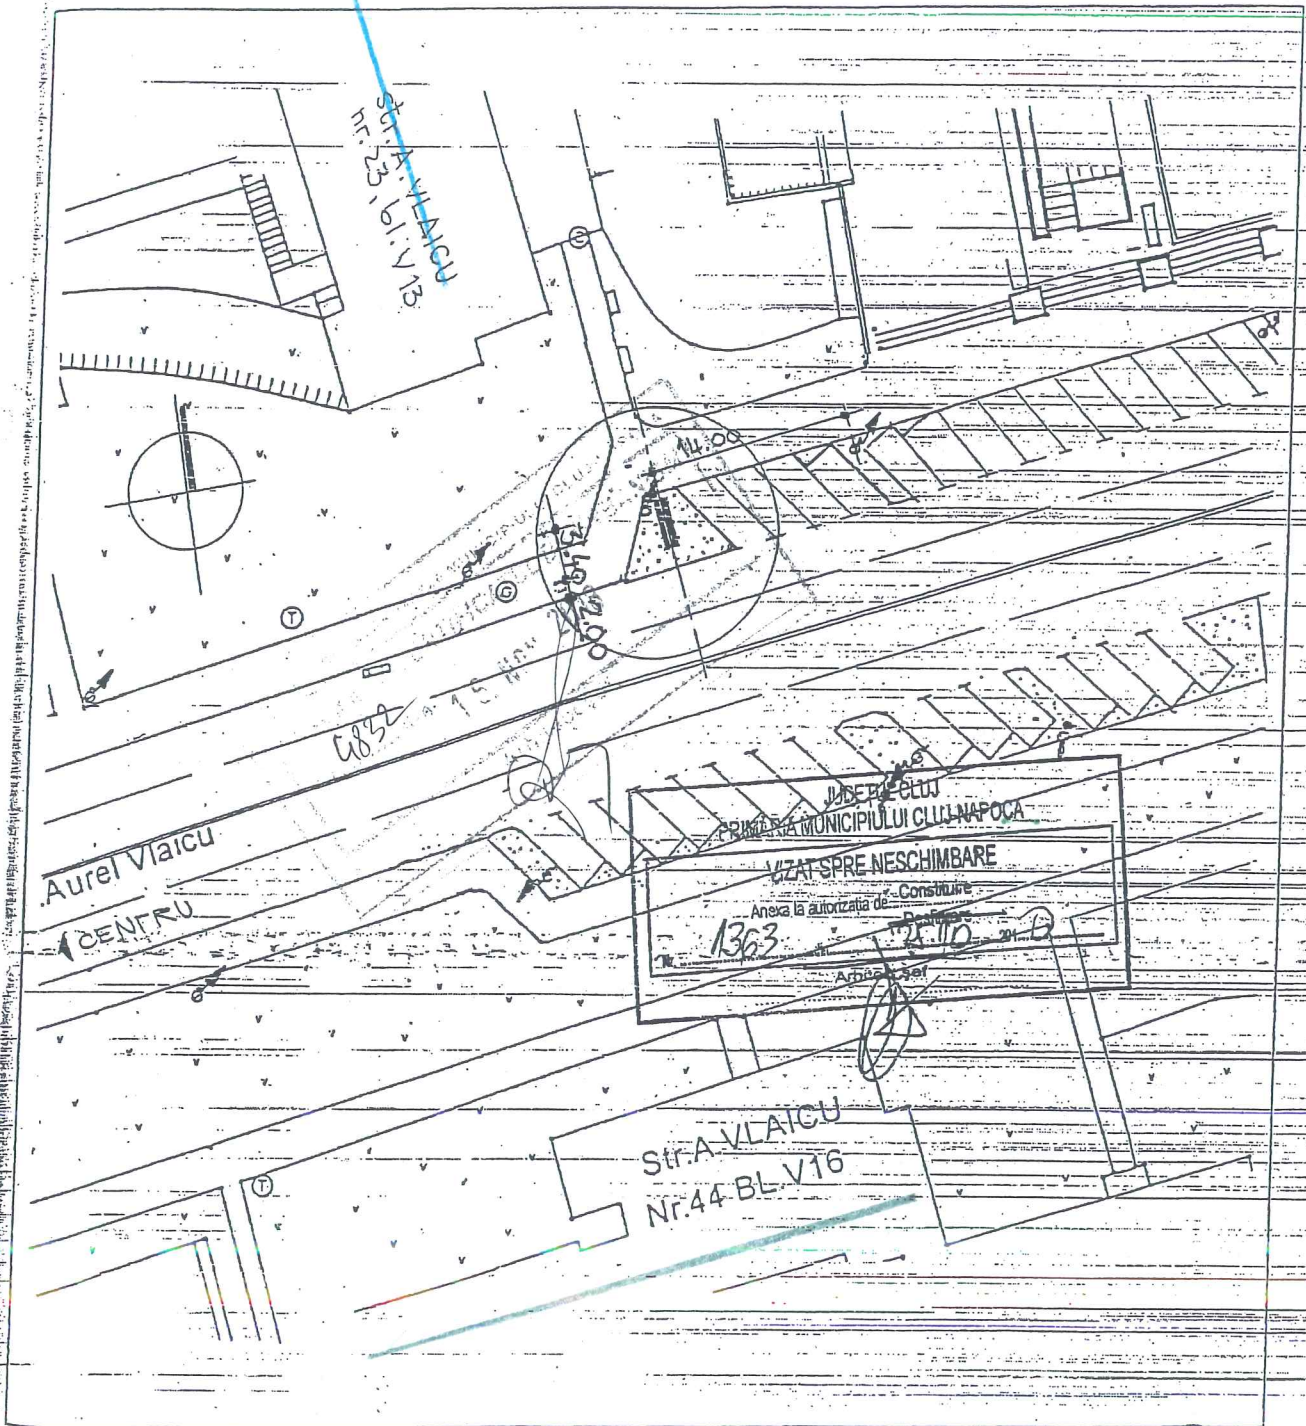

(32)

PROIECTANT S.C. SARD PROIECT S.R.L. J 12 / 2957 / 2006		data 04 2010	benef : S.C. PANOTAJ EXPERT S.R.L. - BUCUREȘTI	nr.pr. 02/10
sef proiect	arh. C. BARLADEANU	scara	proiect : AMPLAS. PANOURI PUBLICITARE, IN MUNICIPIUL CLUJ - NAPOCA	faza
proiectat	arh. C. BARLADEANU		plansa :	pl.nr.
desenat	arh. C. BARLADEANU		PLAN DE SITUATIE	

— RT PT 2 AVH

— RT PT 5 AVS

Sz Ing Persa D

REGIA AUTONOMA DE TERMIFICARE  
CLUJ-NAPOCA

Biroul Tehnic Avizări

AVIZ 170 / 29.M.2018

Se avizează favorabil lucrarea cu respectarea următoarelor condiții:

1. La predarea amplasamentului va fi convocat delegatul R.A.T.
2. Traseul rețelelor termice este figurat informativ. Pentru stabilirea cu exactitate a poziției acestora în teren se vor efectua sondeje cu asistență tehnică asigurată de R.A.T.
3. Lucrările de săpătură în zona rețelelor termice se vor executa manual în vederea evitării deteriorării acestora.
4. De eventualele avarii aduse canalului și rețelelor termice în timpul executării lucrărilor și de consecințele ce decurg din acestea răspunde beneficiarul lucrării.
5. Se vor respecta prevederile normativelor în vigoare privind traseele, distanțele, traversările și intersecțiile dintre rețelele termice și celelalte rețele sau construcții.
6. Prezentul aviz este valabil 1 an de la data emiterii.
7. Alte condiții: \_\_\_\_\_

 rețele termice



DIRECTOR TEHNIC

BIROUL TEHNIC