

MUNICIPIUL CLUJ NAPOCA
Str. MOTILOR , Nr. 1_3
Loc. CLUJ NAPOCA, Jud. CLUJ

AVIZ FAVORABIL

Nr. înregistrare 211423925/18.12.2018

Urmare a solicitării dumneavoastră, privind emiterea avizului de amplasament pentru lucrarea înregistrată cu nr. 287134, denumire lucrare Elaborare proiect pentru autorizarea lucrărilor de amplasare panou publicitar in sistem provizoriu si demontabil conform nr.crt.8 din anexa 4 la regulamentul aprobat prin HCL 133/2018., strada Observatorului, nr. 107,bl.O2, loc. Cluj Napoca, judet Cluj, în urma analizării documentației depuse vă comunicăm **avizul favorabil**, întrucât lucrarea precizată mai sus **nu afectează** sistemul de distribuție gaze naturale.

Prezentul aviz este valabil până la data de 18.12.2019 (12 luni), cu posibilitatea prelungirii acestuia pe perioada de valabilitate a certificatului de urbanism. Prelungirea avizului se va solicita cu minim 15 zile înainte de expirarea avizului inițial.

Cu respect,

Chetan Ruben Daniel
Coordonator Acces la Retea Cluj

Bob Maria Stefania
Emitent Avize si Acorduri



Delgaz Grid SA

Departament
Acces la Retea
Birou
Echipa Acces la Retea Cluj
Decebal 93-95

Bob Stefania

T +40-364-40 33 26

Stefania.bob@delgaz-grid.ro

Abreviere: RACJ

Președintele Consiliului de
Administrație
Frank Hajdinjak

Directori Generali
Ferenc Csulak DG
Carmen Teona Oltean (adj.)
Petre Radu (adj.)


Sediul Central: Târgu Mureș
CUI: 10976687
Atribut fiscal: RO
J26/326/08.06.2000

Banca BRD Târgu Mureș
IBAN:
RO11BRDE270SV27540412700
Capital Social Subscris și Vărsat:
773.257.777,5 RON

Prezentul plan de situatie insoteste avizul nr. **211423925** din data de **18.12.2018**

Conducta gaz presiune medie
 Conducta gaz presiune redus
 Branșament gaz
 Instalația de utilizare

1) Cu condiția modificării corespunzătoare
 instalației de utilizare
 2) Cu condiția neafectării branșamentului și
 avizului de reglare

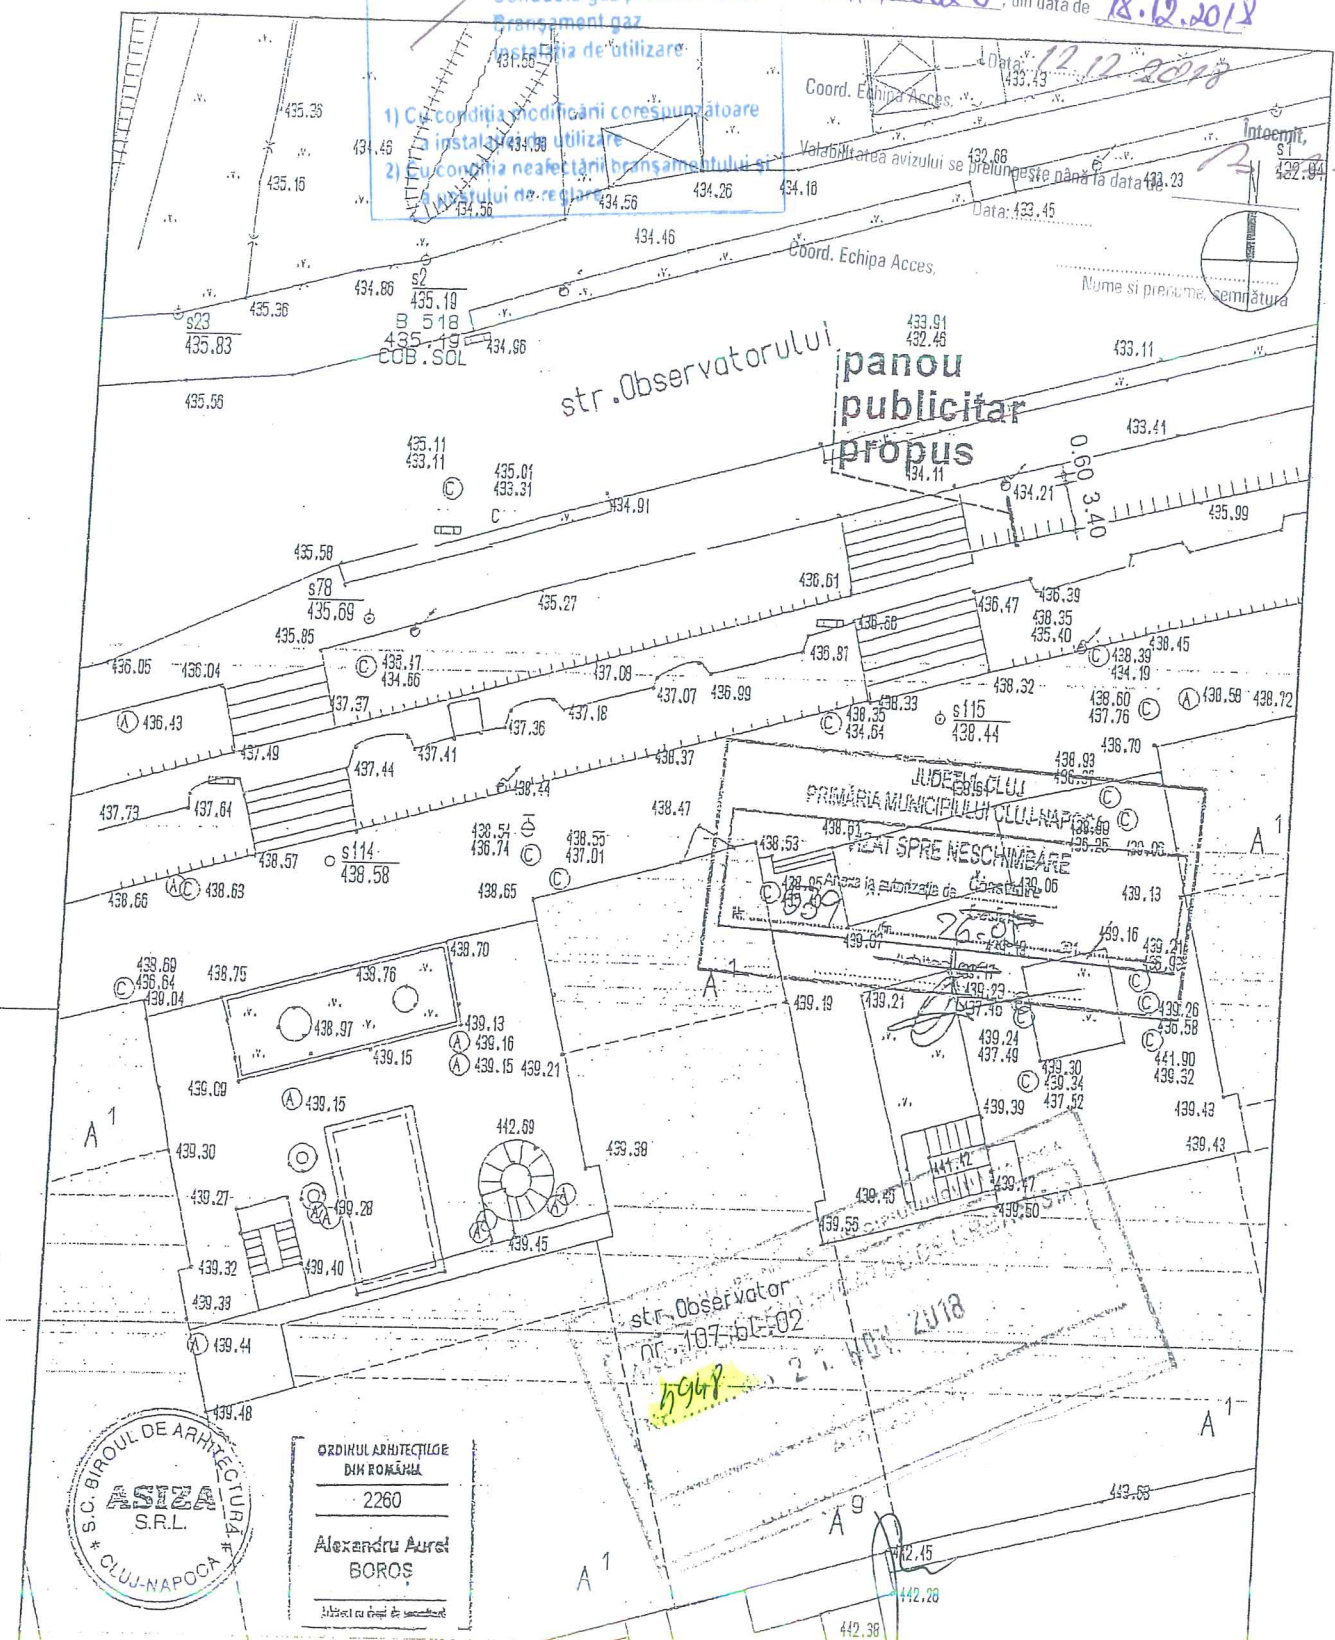

ORDINUL ARHITECTILOR
 DIN ROMÂNIA
 2260
 Alexandru Aurel
 BOROS
 Membri cu drept de semnătură

| | | | | | |
|------------------------|--|--------|---------|---|--------------------|
| verificator/ expert | numele | semnat | cerința | referat/expertiza nr./data | |
| | SC. BIROUL DE ARHITECTURA ASIZA CLUJ-NAPOCA AUT. J12/2184/91 | | | beneficiar | |
| | | | | S.C. VITRINA FELIX MEDIA S.A. | pr.nr. 853-4/10 |
| șef proiect | numele | semnat | scara | AMPLASARE PANOU PUBLICITAR str. Observatorului, nr. 107, bl.02, vis-a-vis de Exim Bank, în stația RATUC, pe primul taluz-poziția 12 | faza |
| intocmit | arh. A. Boros | | 1:500 | | DTAC |
| | arh. A. Boros | | data | | pl.nr. 401a |
| | | | 02.2011 | PLAN DE SITUATIE | |

8