

Calculul suprafeții


Mun. Cluj-Napoca, str. Măceșului, nr. 58D
L-34-48-C-c-2-II

Nr. pct.	X (m)	Y (m)	Lungimi laturi (m)
201	583653.530	393544.440	14.63
202	583650.780	393558.810	33.78
203	583617.640	393552.290	14.41
204	583620.280	393538.120	2.09
205	583622.330	393538.520	2.09
S=491 mp			

PLAN TOPOGRAFIC

(intravilan)
scara: 1:200

Aris Coroian
Str. Macesului nr. 56D
tel. 0752177264

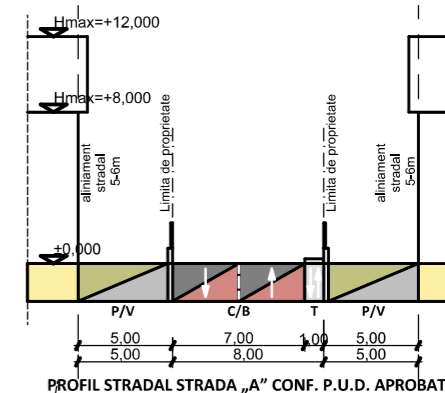

LEGENDA:

- Limită proprietate teren studiat - benef. TUDOR VASILE
- Construcție propusă S+P+E funct. locuinta unifamiliala
- Construcții existente vecine funct. locuinte unifamiliale
- Terasă
- Trotuare
- Platformă betonată loc parcare incinta
- Spațiu verde amenajat
- Împrejmuire
- Punct gospodaresc
- Acces pietonal
- Acces auto

INDICATORI PLAN SITUATIE

U.T.R. cf. P.U.G.- Liu - Locuințe cu regim redus de înălțime dipuse pe un parcelar de tip urban
POT maxim = 35%
CUT maxim = 0,9
Hcornisa maxim = 8 m
Hcoama maxim = 12 m

S teren	491,00 mp
S constructie existenta	- mp
S constructie propusa	125,00 mp
S desfasurata: existent	- mp
S desfasurata: propus	250,00 mp
S utila: existent	- mp
S utila: propus	183,20 mp
POT : existent	-
POT : propus	25,45%
Regim de inaltime : existent	-
Regim de inaltime : propus	S+P+E
Nr. locuinte individ./ colective : existente	-
Nr. locuinte individ./ colective : propuse	1
Nr. de apartamente : existente	-
Nr. de apartamente : propuse	1
Nr. locuri parcare auto incinta : existente	-
Nr. locuri parcare auto incinta : propuse	1
Nr. garaje auto incinta : existente	-
Nr. garaje auto incinta : propuse	1
Bilant teritorial - spatii verzi, trotuare	
Spatii verzi	283,60 mp - 57,76%
Trotuare	43,20 mp - 8,80%
Platforme auto pj	21,20 mp - 4,32%
Platforme gospodaresti	2,00 mp - 0,41%
Terase	16,00 mp - 3,26%
Inaltimea maxima la cornisa fata de cota terenului amenajat (Trotuarul de protectie al cladirii)	6,95 m
Inaltimea maxima la coama propusa	10,25 m
CUT : existent	-
CUT : propus	0,5
Categoria de importanta a lucrarii	"D"
Zona seismica	"F"

P.O.T. propus = Sconstruita x 100 / Steren = 125 x 100 / 491 = 25,45%
C.U.T. propus = Sdesfasurata / Steren = 250 / 491 = 0,5
Breviarul de calcul al indicilor P.O.T. si C.U.T. a fost calculat conform Ordonantei nr.27/2008

CATEGORIA DE IMPORTANTA "D"

Arh. urbanist	arh. CRISTIANA UNGUR			
VERIFICATOR/ EXPERT	NUME	SEMNAȚURA	CERINȚĂ	REFERAT / EXPERTIZĂ NR. / DATA
S.C. CASACITA BIROU DE ARHITECTURĂ S.R.L.				
Beneficiar :		VASILE TUDOR		Proiect nr.
C.U.I. 15223191 J12/403/2003		Str. Tarnița nr. 5 ap. 26 Cluj-Napoca		04/2018
Tel : 0264-428207/Mob. 0745892143 / 0745975797		email : casacita_birou@yahoo.com		
SPECIFICAȚIE	NUME	SEMNAȚURA	Scara :	Titlu proiect :
ȘEF PROIECT	arh. CÂRCOANĂ ELENA		1:200	LOCUINȚĂ UNIFAMILIALĂ, ÎMPREJM. LA FRONT STRADAL, AMENAJ. EXT. BRANȘ. UTIL.
PROIECTAT	arh. CHEVEREȘAN SORAN		Data :	Titlu planșă :
DESENAT	arh. CHEVEREȘAN SORAN		11/2018	PLAN REGLEMENTARI URBANISTICE
				Planșa nr.
				A02



Agencia Națională de Cadastru și Publicitate Imobiliară
Oficiul de Cadastru și Publicitate Imobiliară CLUJ
Nr. de înregistrare: 194114 data: 23.10.2018
Recepționat
Mihai Konradi
Consilier Cadastru

Prezentul document recepționat este
valabil însoțit de procesul verbal de
recepție nr. 4941 data: 12.11.2018





Stefan Hosu
Str Macesului nr 58E
tel 0745322463

Dan Husariu
Str Macesului nr
tel 0723250722

Sistem de proiectie: Stereografic 1970
Sistem de cote: Marea Neagra 1975
Data: Aprilie 2018
Intocmit: ing. Buzea Eugen-Cosmin

— limita de proprietate
— curbe de nivel echidstanta 0,20 m

CONTEINUTUL PREZENTULUI PROIECT DE PLAN SITUATIE ESTE UN DOCUMENT DE PROIECTARE SI NU REPREZINTA O GARANTARE A ACCURATII SI A COMPLETITUDINII DATELOR. PROIECTANTUL SI BURENUL DE ARHITECTURA NU SUNT RASPUNZABILI PENTRU DAUNAJELE CAUZATE DE REPRODUCEREA SAU PUBLICAREA IN UN ALT MEDIU.

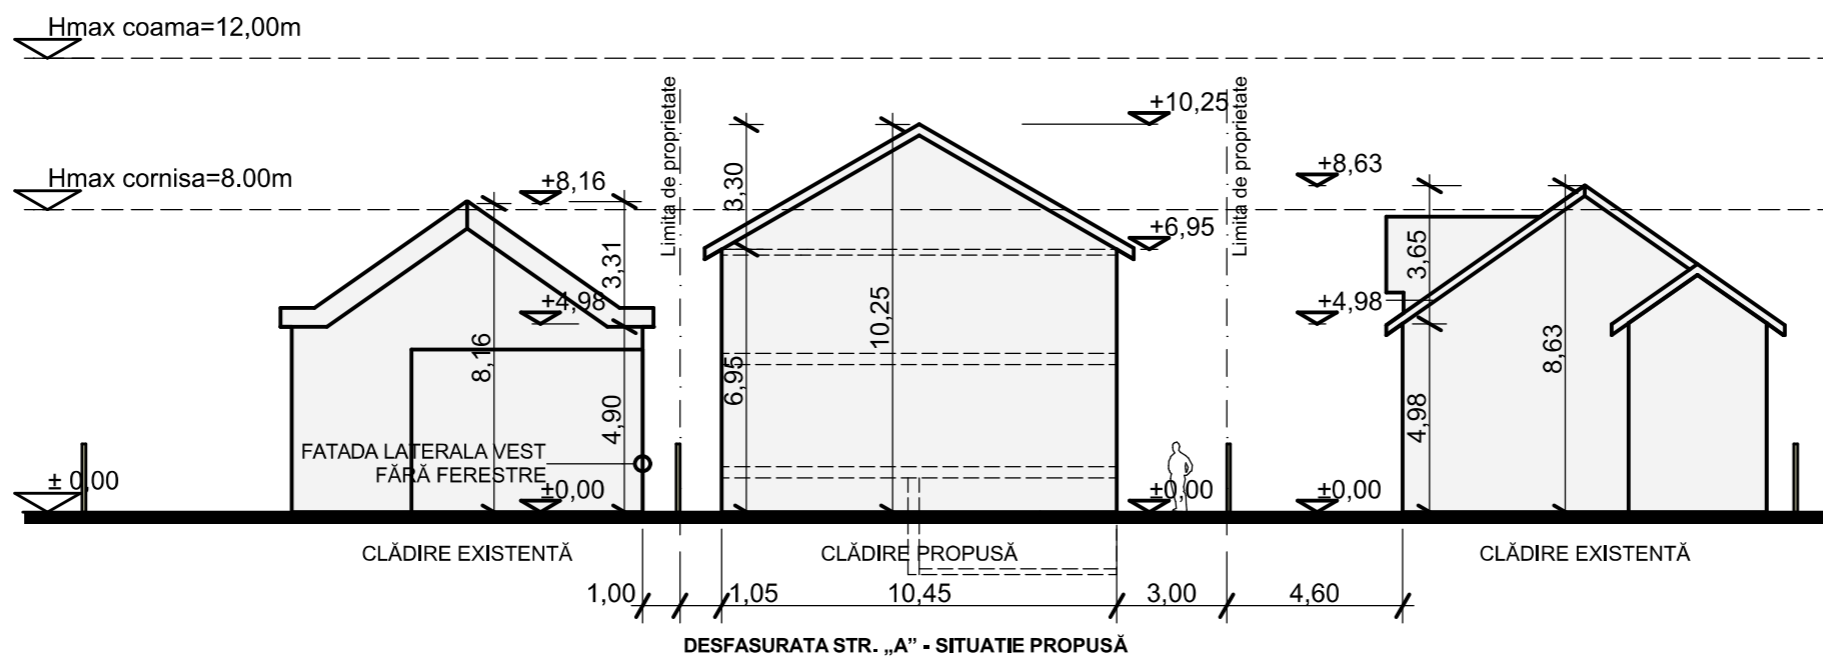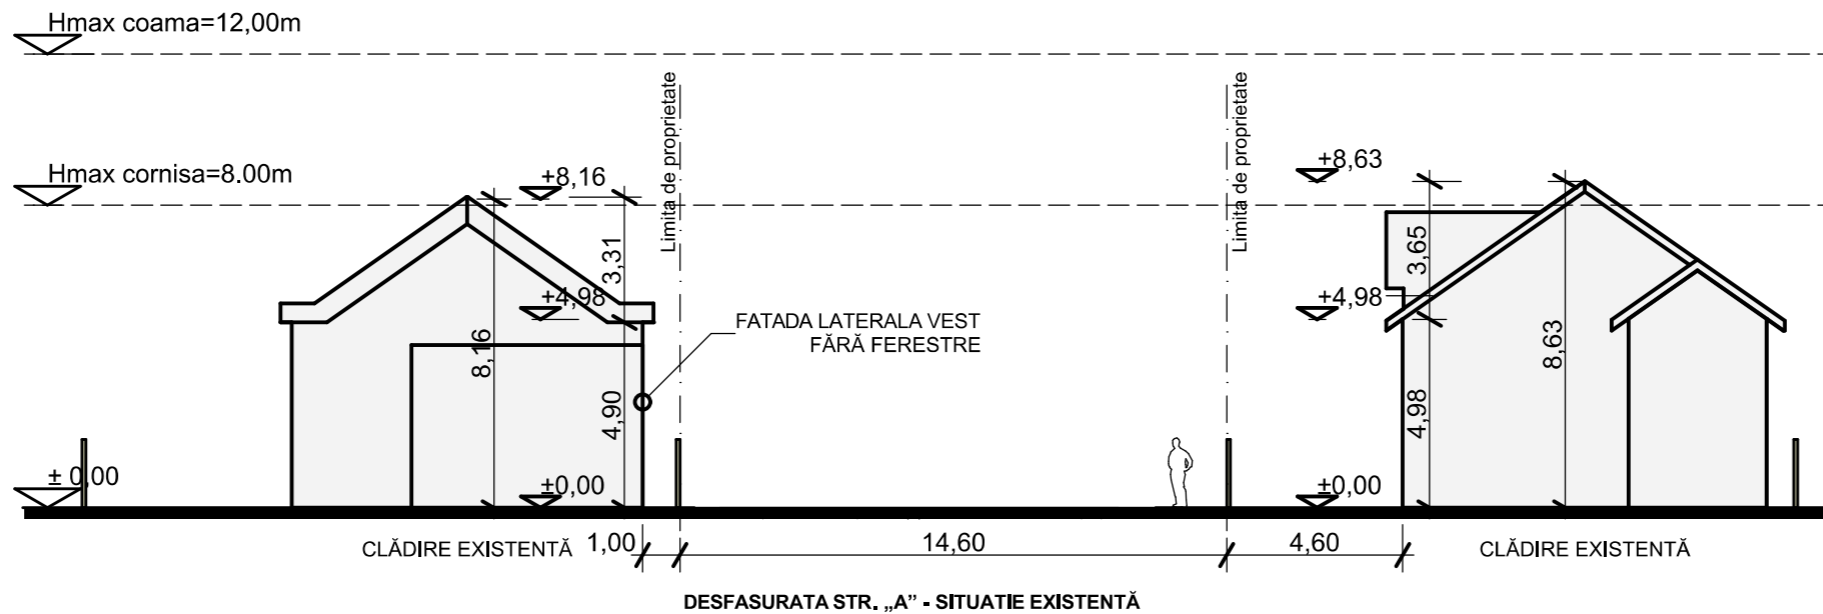

CATEGORIA DE IMPORTANȚĂ "D"

Arh. urbanist	arh. CRISTIANA UNGUR				
VERIFICATOR/ EXPERT	NUME	SEMNĂTURA	CERINȚĂ	REFERAT / EXPERTIZĂ NR. / DATĂ	
S.C. CASACITA BIROU DE ARHITECTURĂ S.R.L.				Beneficiar :	VASILE TUDOR
C.U.I. 15223191 J12/403/2003 Tel : 0264-428207/Mob, 0745892143 / 0745975797				Str. Târnița nr. 5 ap. 26 Cluj-Napoca email : casacita_birou@yahoo.com	
SPECIFICAȚIE	NUME	SEMNĂTURA	Scara :	Titlu proiect :	Proiect nr.
ȘEF PROIECT	arh. CÂRCOANĂ ELENA		1:200	LOCUIȚĂ UNIFAMILIALĂ, ÎMPREJM. LA FRONT STRADAL, AMENAJ. EXT, BRANȘ. UTIL.	04/2018
PROIECTAT	arh. CHEVEREȘAN SORAN		Data :	STR. MACIEȘULUI NR. 58D, CLUJ-NAPOCA, JUDD. CLUJ	Faza :
DESENAT	arh. CHEVEREȘAN SORAN		11/2018	DESFAȘURATA FRONT STRADAL EXISTENT ȘI PROPUNERE	P.U.D.
					Planșa nr.
					A03

TOATE DREPTURILE DE AUTORITATE SÎNTE REZERVATE. SE INTERZICE REPRODUCEREA SAU PUBLICAREA ÎN ORICE FORMĂ ȘI PRIN ORICE MEDEIU. ÎN CAZUL ÎNVIOLĂRII, SE VA ACȚIUNARI ÎN FAVORUL AUTORITĂȚII DE PROIECTARE.

