


# PANOTAJ EXPERT

OFICIUL DE INSPECTARE  
DIN ROMANIA  
2227  
Cristina  
BĂRLĂDEANU  
Măsoară cu distanță de teren

## AMPLASAMENTE PANOURI PUBLICITARE

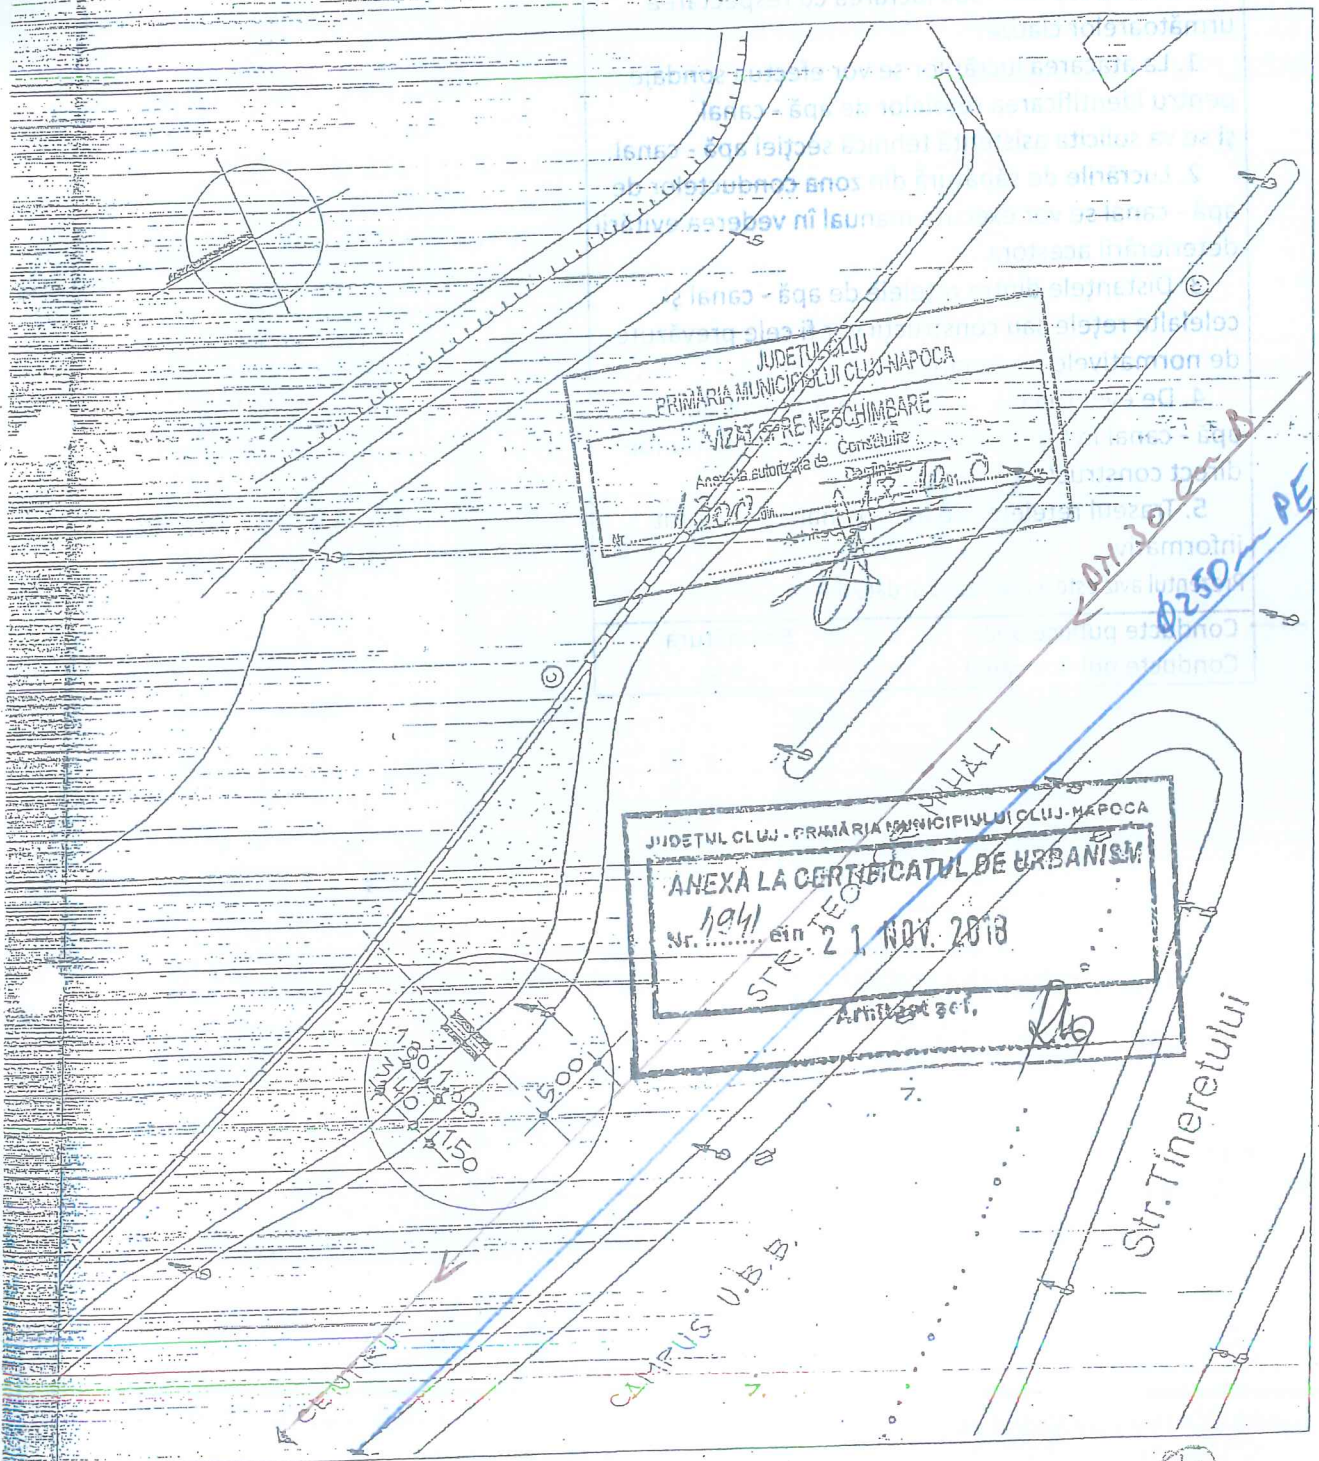

PROIECTANT		data	benef :	S.C. PANOTAJ EXPERT S.R.L.	nr.pr.
S.C. SARD PROJECT S.R.L.		04		BUCUREȘTI	02/10
J 12 / 2957 / 2006		2010	proiect :	AMPLAS. PANOURI PUBLICITARE,	faza
sef proiect	arh. C. BARLADEANU	scara		IN MUNICIPIUL CLUJ - NAPOCA	pl.nr.
proiectat	arh. C. BARLADEANU	1:500	plansa :	PLAN DE SITUATIE	
desenat	arh. C. BARLADEANU				

COMPANIA DE APĂ SOMEȘ S.A. CLUJ-NAPOCA  
BIROU TEHNIC - AVIZARE

AVIZ 3032 /DD/BTA/35604 09.01.2019

Se avizează favorabil lucrarea cu respectarea următoarelor clauze:

1. La atacarea lucrărilor se vor efectua sondaje pentru identificarea rețelelor de apă - canal și se va solicita asistență tehnică secției apă - canal.
2. Lucrările de săpătură din zona conductelor de apă - canal se vor executa manual în vederea evitării deteriorării acestora.
3. Distanțele dintre rețelele de apă - canal și celelalte rețele sau construcții vor fi cele prevăzute de normativele în vigoare.
4. De eventualele avarii aduse rețelelor de apă - canal în timpul execuției lucrărilor răspunde direct constructorul.
5. Traseul rețelelor de apă - canal este figurat informativ

Prezentul aviz este valabil până la data de: 09.01.2020

— Conduțe publice apă

— Conduțe publice canal

Semnătura

85

**CĂTRE,**

**MUNICIPIUL CLUJ-NAPOCA**  
**judet CLUJ, localitate CLUJ-NAPOCA str. MOTILOR**  
**nr. 1-3 cod postal 400001 telefon 0724247664**

**Referitor la cererea de aviz de amplasament, înregistrată cu nr. 60101836481 / 10.12.2018, pentru obiectivul AMPLASARE PANOU PUBLICITAR IN SISTEM PROVIZORIU SI DEMONTABIL de la adresa judet CLUJ, oras CLUJ-NAPOCA, str. MIHALI TEODOR, nr. FN.**

În urma analizării documentației depuse suntem de acord cu realizarea obiectivului pe amplasamentul propus și se emite:

**AVIZ DE AMPLASAMENT FAVORABIL Nr. 60101836481 / 04.01.2019**

cu următoarele precizări :

1. Obiectivul nu este amplasat peste/sub instalațiile electrice din zonă și se încadrează în limitele normate de distanță față de acestea.
2. În zonă **există** rețea electrică de distribuție de **joasă** tensiune - **trifazată** , în vederea viitoarei solicitări de racordare.
3. Avizul de amplasament nu constituie aviz tehnic de racordare. Pentru obținerea acestuia, în vederea racordării la rețeaua electrică de distribuție a obiectivului sau creșterea puterii absorbite de către acesta, consumatorul va solicita la Sucursala de Distribuție a Energiei Electrice Cluj Napoca aviz tehnic de racordare. Prin cererea de aviz de amplasament utilizatorul a solicitat racordarea obiectivului la rețea pentru o putere maxim simultan absorbită de **0,000 kVA**.
4. Valabilitatea avizului este până la **21.11.2020**, prelungindu-se cu durata de valabilitate a Certificatului de urbanism, respectiv a Autorizației de construire, cu condiția de a nu se schimba elementele care au stat la baza emiterii lui.
5. Prezentul aviz este valabil numai pentru amplasamentul obiectivului conform planului nr. Declarației solicitantului nr. / și a Certificatului de urbanism nr. **4941/21.11.2018**.
6. Tariful de emiterie a avizului de amplasament, în valoare de **113,05** lei, s-a achitat cu chitanța nr. ....../.....
  - Instalațiile de distribuție aparținând Sucursala de Distribuție a Energiei Electrice Cluj Napoca au fost trasate orientativ pe planul de situație anexat.
  - În zonă **nu există** instalații electrice ce nu aparțin SDEE TN - Sucursala de Distribuție a Energiei Electrice Cluj Napoca.
  - Săpăturile în zona traseelor de cabluri se vor face numai manual, cu asistență tehnică din partea SDEE TN - Sucursala de Distribuție a Energiei Electrice Cluj Napoca.
  - Executarea lucrărilor în apropierea instalațiilor SDEE TN - Sucursala de Distribuție a Energiei Electrice Cluj Napoca se va face cu respectarea strictă a condițiilor din prezentul aviz, precum și a normelor tehnice de protecția muncii specifice. Beneficiarul lucrării, respectiv executantul, sunt răspunzători și vor suporta consecințele, financiare sau de alta natură, ale eventualelor deteriorări ale instalațiilor și/sau prejudicii aduse utilizatorilor acestora ca urmare a nerespectării regulilor menționate.
  - Alte precizări în funcție de specificul obiectivului și amplasamentul respectiv.

**Nu se vor afecta instalațiile electrice ale SDEE Cluj; orice eventuala modificare adusa acestora se va realiza cu o firma atestata A.N.R.E., pe cheltuiala solicitantului, pe baza de proiect avizat de SDEE Cluj.**

**Sef COR M.T./I.T.,**  
ing. Cristian Pop




**Numele și semnătura personalului Sucursalei**  
care a emis avizul: Tehn. Valentin Claudiu Pop



# PANOTAJ EXPERT

GRUPA DE PROIECTARE  
 DIN ROMANIA  
 2227  
 Cristina  
 BĂRLĂDEANU  
 Adresa: ...

## AMPLASAMENTE PANOURI PUBLICITARE

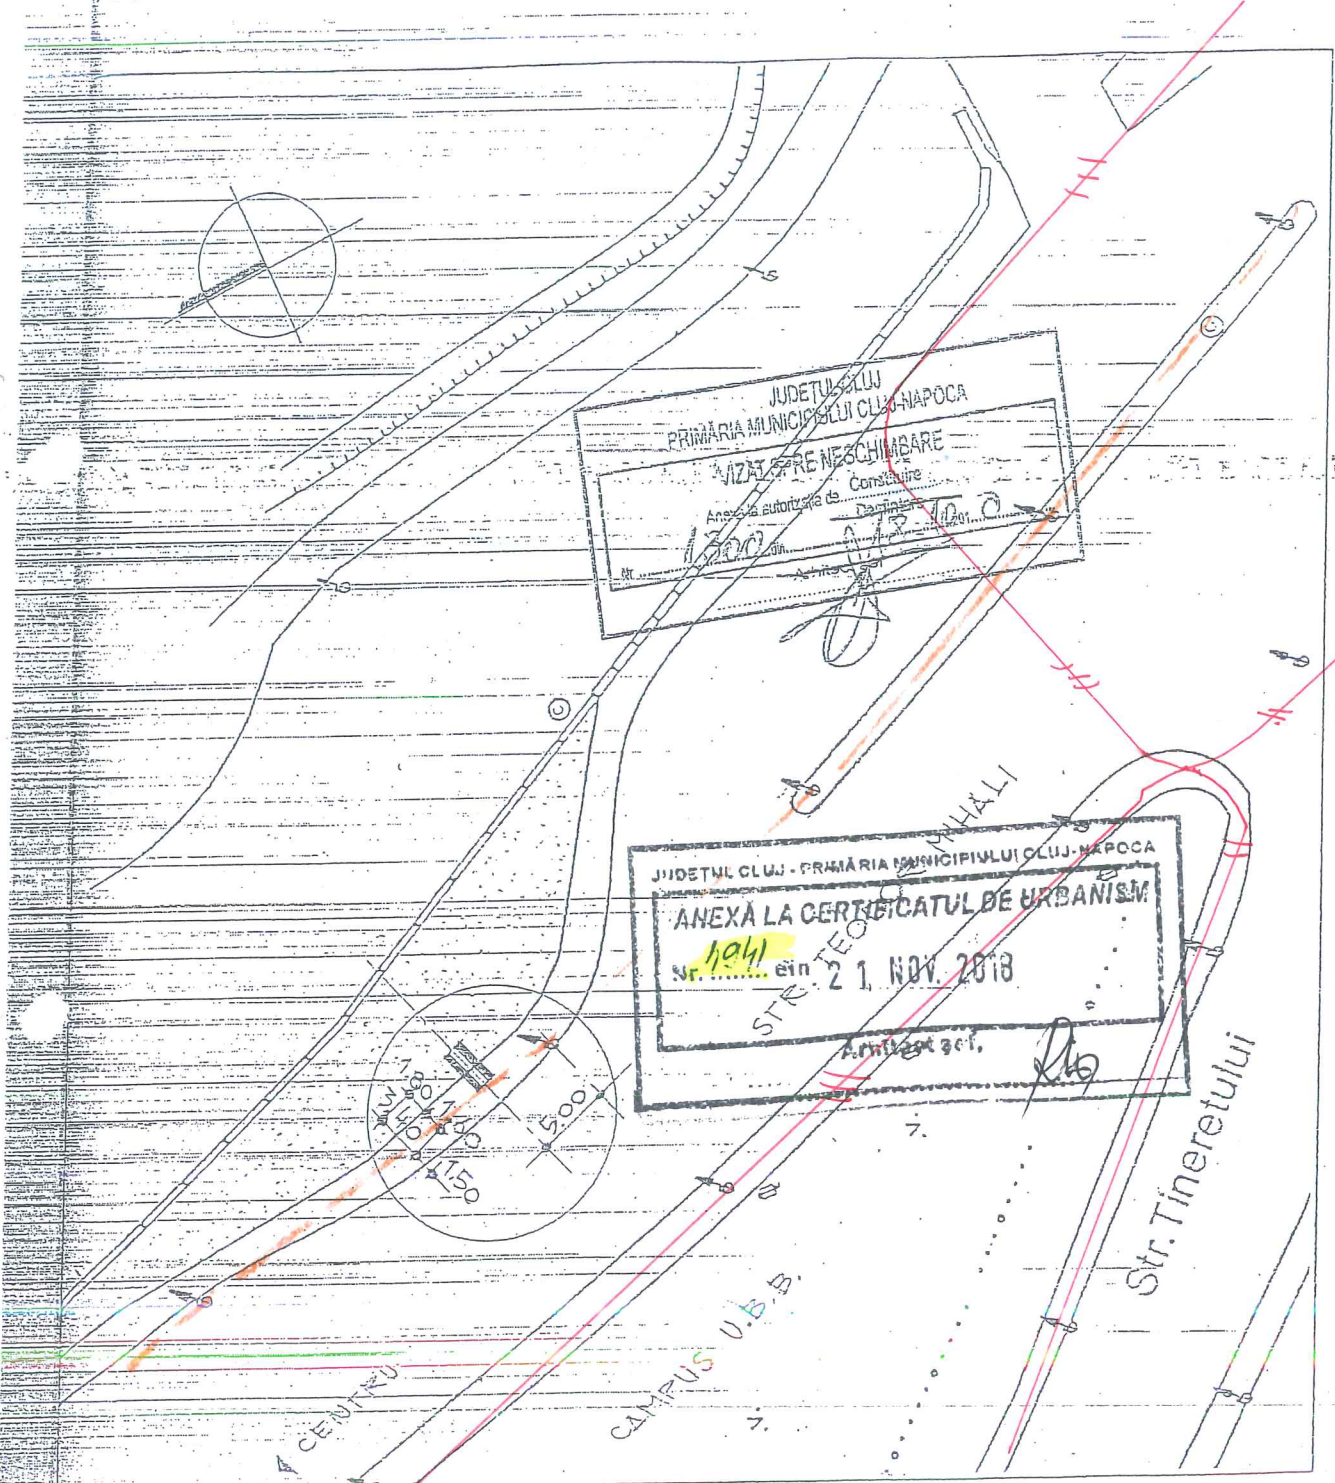

PROIECTANT			data	benef:	S.C. PANOTAJ EXPERT S.R.L.	nr.pr.
S.C. SARD PROIECT S.R.L.			04		BUCURESTI	02/10
J 12 / 2957 / 2006			2010	proiect:	AMPLAS. PANOURI PUBLICITARE,	faza
sef proiect	arh. C. BARLADEANU	<i>[Signature]</i>	scara		IN MUNICIPIUL CLUJ - NAPOCA	pl.nr.
proiectat	arh. C. BARLADEANU	<i>[Signature]</i>	1:500	plansa:		
desenat	arh. C. BARLADEANU	<i>[Signature]</i>			PLAN DE SITUATIE	

(13)

601/1836481

04.01.2019

Se prezinta la sediul...

...si solicita...

...si solicita...

1. Instalarea sistemului de aer condiționat în sala de activități de cablari se va face numai numai cu respectarea normelor de protecția muncii specifice.

2. Conducătorul lucrării va asigura obligatoriile măsuri tehnice la lucrările de aer condiționat, respectând prevederile pe bază de consiliu și de asistență tehnică și tehnică.

3. Traseele cablurilor electrice și telefonice vor fi...

4. ...

5. ...

ESIDK

EA P

21.11.2020

Jamir

MUNICIPIUL CLUJ-NAPOCA  
Str. Calea Motilor , Nr. 1-3  
Loc. Cluj-Napoca,  
Jud. Cluj

**AVIZ FAVORABIL**  
Nr. Înregistrare 211433215/03.01.2019

Urmare a solicitării dumneavoastră, privind emiterea avizului de amplasament pentru lucrarea înregistrată cu nr. 294287/07.12.2018 denumire lucrare **Elaborare proiect pentru autorizarea lucrarilor de amplasare panou publicitar in sistem provizoriu si demontabil conform nr. poz. 13 din anexa 4 la regulamentul aprobat cu HCL 133/2018, din localitatea Cluj-Napoca, strada Theodor Mihali, nr. Fn., judet Cluj**, în urma analizării documentației depuse vă comunicăm **avizul favorabil**, **CU ÎNDEPLINIREA OBLIGATORIE, DE CĂTRE BENEFICIAR, A CONDIȚIILOR DE MAI- JOS:**

**A. Condiții tehnice:**

1. Se va respecta distanta de 0,6 metri între conducta de gaze naturale existenta si fundatia stalpului proiectat .

**B. Condiții generale:**

1. Va suporta cheltuielile aferente realizării lucrărilor de la punctul **A**.
2. Având în vedere că rețelele de distribuție au fost trasate orientativ pe planul de situație anexat, înainte de începerea lucrărilor se va solicita în scris participarea unui reprezentant al Delgaz Grid S.A. - Centru Operatiuni Retea Cluj la predarea de amplasament și asistență tehnică ori de câte ori este nevoie pe perioada derulării lucrărilor  
Adâncimea de pozare a rețelelor subterane trasate este cuprinsă între 0,6-0,9 m.
3. În cazul în care s-a produs o deteriorare a rețelei de gaz, astfel încât, au apărut scurgeri de gaz, se va anunța imediat Dispeceratul de Urgență Delgaz Grid S.A., la telefon: **0800-800.928** și **0265-200.928**, și vor fi luate, totodată, primele măsuri, pentru a împiedica producerea unui eveniment (incendiu, explozie), până la sosirea echipei de intervenție.  
Dacă prin săpătură a fost afectată izolația rețelei de gaz (atingere izolație, rupere izolație, rupere fir trasor, rupere bandă avertizoare etc.), respectiv rețeaua de gaz- prin atingere, lovire sau orice altă acțiune mecanică, se va opri

**Delgaz Grid SA**  
Departament  
Acces la Retea  
Birou  
Echipa Acces la Retea Gaz Cluj  
Decebal 93-95

**Demian Liviu**  
T +40-364-40 34 09

liviu.demian@delgaz-grid.ro

Abreviere: RACJ

Președintele Consiliului de  
Administrație  
Frank Hajdinjak

Directori Generali  
Ferenc Csulak DG  
Carmen Teona Oltean (adj.)  
Petre Radu (adj.)

Sediul Central: Târgu Mureș  
CUI: 10976687  
Atribut fiscal: RO  
J26/326/08.06.2000

Banca BRD Târgu Mureș  
**IBAN:**  
RO11BRDE270SV27540412700  
Capital Social Subscris și Vărsat:  
773.257.777,5 RON

imediat lucrarea și se va solicita prezența reprezentantului Delgaz Grid S.A., pentru remedierea defecțiunii provocate și/sau constatate.

Deteriorarea izolației atrage după sine corodarea materialului tubular și apariția defectelor de coroziune, greu de depistat, care pot avea urmări grave (explozii); în cazul în care se produce un asemenea eveniment, având ca și cauză deteriorarea izolației în timpul execuției lucrării avizate de către Delgaz Grid S.A., izolație care n-a fost refăcută, datorită faptului că executantul nu a anunțat reprezentantul Delgaz Grid S.A., beneficiarul avizului va fi direct responsabil de producerea evenimentului.

În cazul avarierii sau deteriorării conductelor și instalațiilor aflate în exploatarea Delgaz Grid S.A. – Centru Operațiuni Retea Cluj, beneficiarul va suporta contravaloarea pagubelor produse, inclusiv cea a pierderilor de gaze naturale și de restabilire a funcționalității elementelor afectate.

4. Săpătura din zona de protecție a rețelelor de gaze naturale, așa cum este aceasta definită de legislația în vigoare, se va realiza **în mod obligatoriu, manual**, pentru a nu afecta izolația, materialul tubular, sau alte elemente de construcție a rețelei de gaz (fir trasor, bandă avertizoare etc.).

5. În mod obligatoriu, rețelele de gaze naturale - a căror acoperire e afectată de lucrarea de construcție, vor fi așezate, respectiv acoperite cu un strat de nisip de granulație 0,3-0,8 mm, cu grosimea de minimum 10 cm, de la generatoarea inferioară și superioară a conductei și pe o lățime de 20 cm, de la generatoarele exterioare ale conductei.

6. În zona de protecție a rețelelor de gaze naturale, așa cum este aceasta definită de legislația în vigoare, compactarea se va realiza obligatoriu manual, astfel încât să nu se deterioreze rețelele de gaz, pe o înălțime de minim 30 cm (inclusiv stratul de nisip), măsurată de la generatoarea superioară a conductei.

7. În cazul în care lucrarea de construcție afectează răsuflătorile și/sau căminele, atunci acestea vor fi reamplasate obligatoriu pe poziția inițială. Se impune, deasemenea, reamplasarea capacelor de răsuflători, a capacelor de cămine, a tijelor de acționare etc.

8. Cu minimum 5 zile înainte de recepția la terminarea lucrărilor, se va informa în scris Delgaz Grid S.A.-Centru Operațiuni Retea Cluj asupra datei la care e programată recepția.



9. Prezentul aviz este valabil până la data de 03.01.2020 (12 luni),cu  
posibilitatea prelungirii acestuia pe perioada de valabilitate a certificatului de  
urbanism (sau document înlocuitor – se va preciza tipul și natura  
acestuia).Prelungirea avizului se va solicita cu minim 15 zile înainte de  
expirarea avizului inițial.

**În cazul nerespectării condițiilor impuse mai sus, avizul își pierde  
valabilitatea.**

Cu respect,

Chetan Ruben Daniel  
Coordonator Acces la Retea  
Gaz Cluj




Demian Liviu  
Emitent Avize si Acorduri



# PANOTAJ EXPERT

OFICIUL DE ARHITECTURĂ  
DIN ROMÂNIA  
2227  
Cristina  
BĂRLĂDEANU  
Inginer cu drept de semnătură

## AMPLASAMENTE PANOURI PUBLICITARE

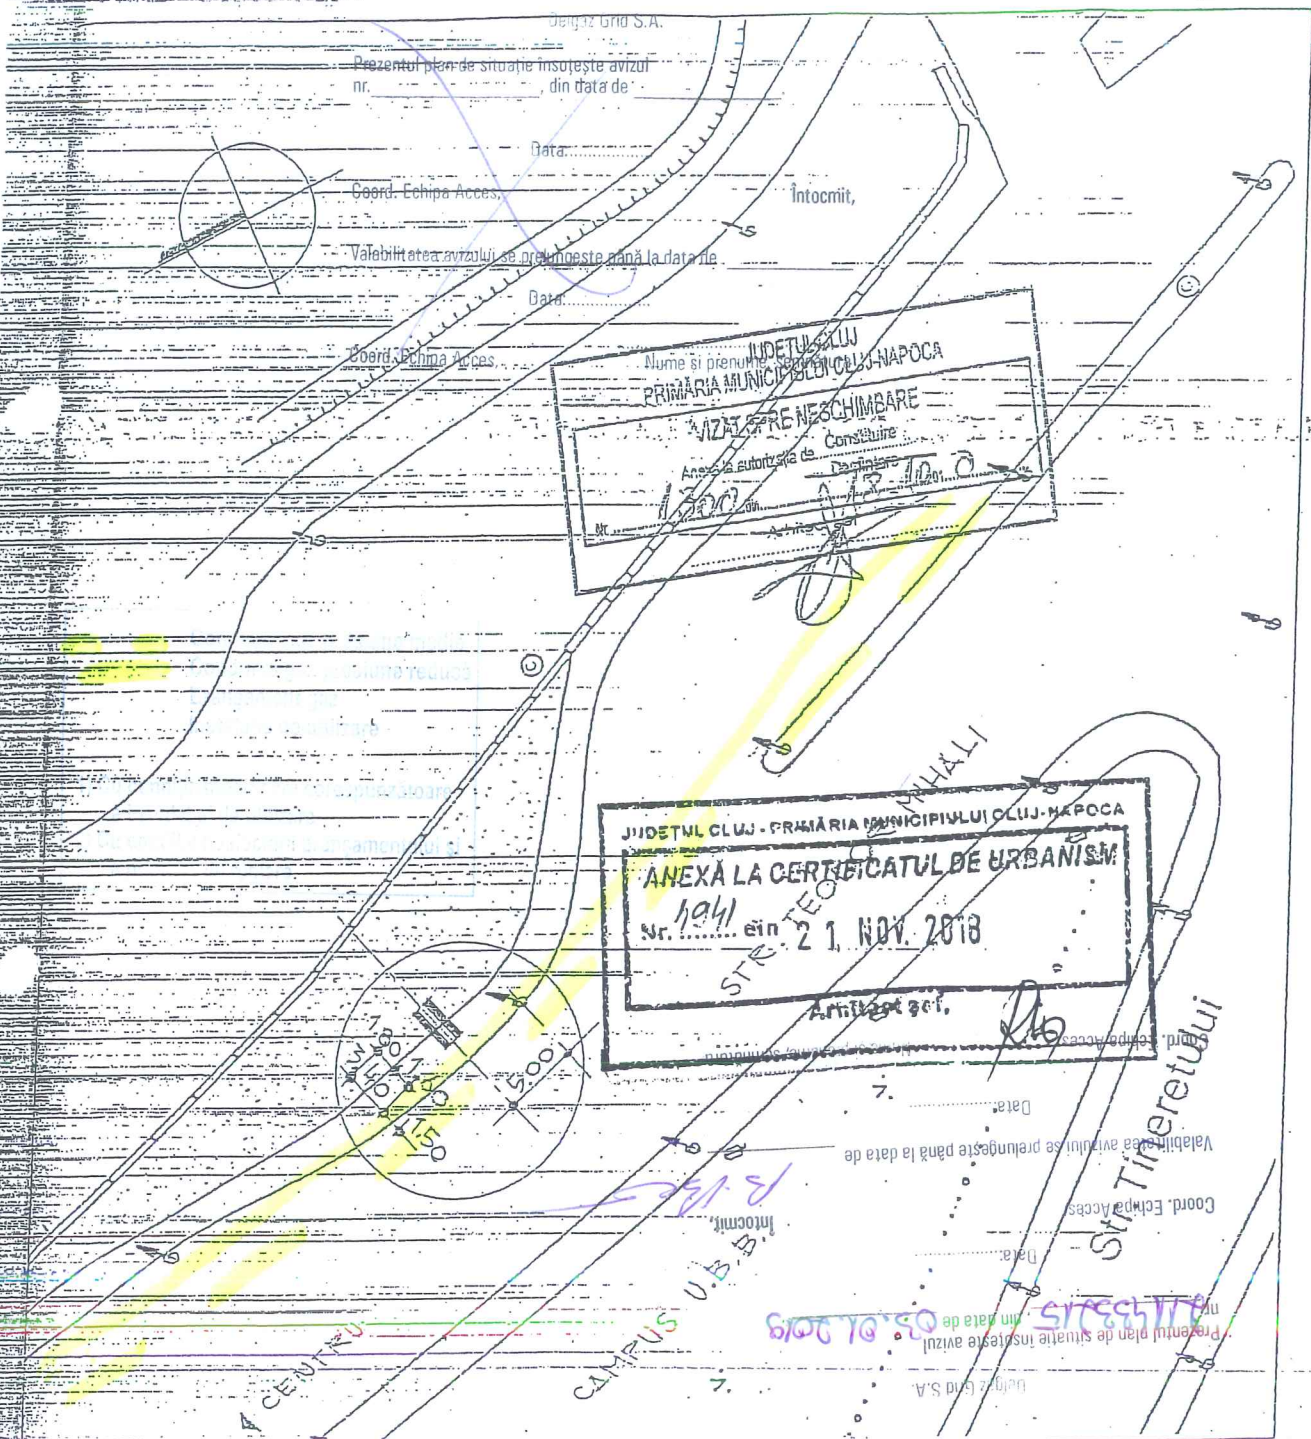

PROIECTANT		data	benef :	S.C. PANOTAJ EXPERT S.R.L.	nr.pr.
S.C. SARD PROIECT S.R.L.		04		BUCUREȘTI	02/10
J 12 / 2957 / 2006		2010	proiect :	AMPLAS. PANOURI PUBLICITARE,	faza
sef proiect	arh. C. BARLADEANU	scara		IN MUNICIPIUL CLUJ - NAPOCA	
proiectat	arh. C. BARLADEANU	1:500	plansa :		pl.nr.
desenat	arh. C. BARLADEANU			PLAN DE SITUAȚIE	





**S.C. TELEKOM ROMANIA COMMUNICATIONS S.A.**

Inregistrata la Registrul Comertului sub nr. J40/8926/1997

CIF :RO427320

Sediu social: Bucuresti, Sector 1, P-ta Presei Libere, Nr. 3-5, Cladirea City Gate, Etajele 7-18 din Turnul de Nord  
Divizia Acces si Transport Romania

Departament PROIECTARE & INVENTAR A RETELEI PASIVE

Compartiment Proiectare Retea Pasiva Nord

Cluj-Napoca, str.O.Petrovici, nr.2, tel.0264\_404229

Data:19.12.2018

Nr. inregistrare:2900 /07.12.2018

**Catre : MUNICIPIUL CLUJ NAPOCA**

**Adresa: CLUJ NAPOCA , STR. CALEA MOTILOR , NR. 1-3**

**SUBIECT: AVIZ TEHNIC CU CONDITII nr. 3050**

Ca raspuns la solicitarea dvs. privind eliberarea avizului de telecomunicatii pentru proiectul :

**ELABORARE PROIECT PENTRU AUTORIZAREA EXECUTARII LUCRARILOR DE  
AMPLASARE PANOU PUBLICITAR IN SISTEM PROVIZORIU SI DEMONTABIL  
CONFORM NR.CRT. DIN ANEXA 4 LA REGULAMENT APROBAT CU HCL 133/2018**

**la adresa :LOCALITATEA CLUJ NAPOCA,STR.T.MIHALI,NR.FN,conform documentatiei  
depuse, va comunicam urmatoarele:**

**În zona de interes, TELEKOM ROMANIA are cabluri de telecomunicatii instalate in  
canalizatie,in subteran si aerian.**

- Avand în vedere importanța deosebită a rețelei de cabluri telefonice proprietatea TELEKOM ROMANIA, cât și faptul că acestea vor fi afectate de lucrările proiectate conform documentației prezentate, TELEKOM ROMANIA este de acord cu aceasta lucrare numai in conditiile indeplinirii urmatoarelor masuri de neobturarea accesului la camerele de tragere si de protejare a rețelelor telefonice subterane și/sau aeriene:

Lucrarile prevazute in proiect nu afecteaza rețeaua de telecomunicatii, dar executia sa poate afecta instalatiile de telecomunicatii

- Executia lucrarilor pentru care s-a solicitat avizul efectuate in zona instalatiilor telecomunicatii se vor executa numai sub asistenta tehnica a TELEKOM ROMANIA. Pentru aceasta cu 48 ore inainte de inceperea lucrarilor beneficiarul /constructorul va solicita acordarea de asistenta tehnica, telefonic si prin fax, la Departament Centru de Operatiuni CJ-AB-BN fax 0264597670 ,

- *Comp.Retea Cluj,dl.VLAIC O.,telefon 0264404664,0745629911*

- **Predarea amplasamentului privind rețeaua te.existenta si a adâncimii de îngropare a cablurilor de telecomunicatii se va concretiza prin semnarea unui Proces Verbal de predare / primire amplasament, ce va constitui anexa a unei Minute, semnate de ambele parti, beneficiar / constructor si TELEKOM ROMANIA, la predarea amplasamentului.**

- Toate lucrările proiectate prin această documentație în zona cablurilor telefonice subterane, vor fi prevăzute a se executa obligatoriu manual și în prezența delegaților TELEKOM ROMANIA.
- în zona cablului telefonic subteran și a canalizatiei telefonice, lucrările de săpături se vor executa manual și cu asistenta tehnică;
- sondajele necesare determinării poziției exacte a cablurilor telefonice vor fi efectuate de constructor sub supravegherea delegatului nostru și numai în prezența lui ;
- In zonele de forare, cotele de adancime ale canalizatiilor telefonice vor fi stabilite cu exactitate numai in prezenta delegatiilor TELEKOM, dupa vizitarea caminelor telefonice din imediata apropiere

**Înainte de amplasarea în teren a panoului publicitar proiectat se vor consulta delegații Telekom, pentru stabilirea exactă a poziției acestuia, în scopul păstrării distanțelor regulamentare față de cablurile se va face astfel încât să nu afecteze rețelele Telekom subterane din zonă.**

- În cazul lucrărilor de reabilitare drumuri, vor fi incluse și fondurile necesare ridicării gurilor de cămine telefonice la noul nivel al carosabilului, în cazul în care nivelul acestuia se va modifica față de cel existent, în urma lucrărilor de modernizare proiectate.
- in zona cablului telefonic aerian se lucrează cu atenție, nu se va săpa aproape de baza stâlpilor de telecomunicații, iar utilajele care lucrează în zonă nu vor circula cu bena sau cupa ridicate, pentru a evita deteriorarea rețelei de telecomunicații .

Constructorul va avea pe șantier o copie a acestui aviz TELEKOM și planurile de situație pe care s-au figurat instalațiile de telecomunicații .

În cazul în care sunt produse avarii ale instalațiilor de telecomunicații, ca urmare a nerespectării prevederilor prezentului aviz, contravaloarea lucrărilor de remediere a instalațiilor avariate, precum și daunele solicitate de clienții TELEKOM ROMANIA datorită întreruperii furnizării serviciilor, vor fi suportate de cel care a produs avaria.

**Prezentul aviz este valabil 12 luni de la data eliberării.**

**Se interzice folosirea informațiilor referitoare la instalațiile telefonice din prezentul aviz, în alte scopuri decât cele pentru care au fost furnizate, ca și transmiterea lor unor terți.**

**Anexam prezentului aviz un exemplar al documentatiei in care au fost inserate, cu aproximatie, infrastructuraTc. existenta in zona.**

**Avizul a fost achitat cu O.P. nr ..... din data de .....2018, in valoare de 9 EURO +TVA .**


Responsabil eliberare Avize Tehnice,  
STUPAR MARINELA



SECRETAR GENERAL  
 DIN ROMANIA  
 2227  
 Cristina  
 BĂRLĂDEANU  
 Măsoara din 10/10/2010

# PANOTAJ EXPERT

## AMPLASAMENTE PANOURI PUBLICITARE

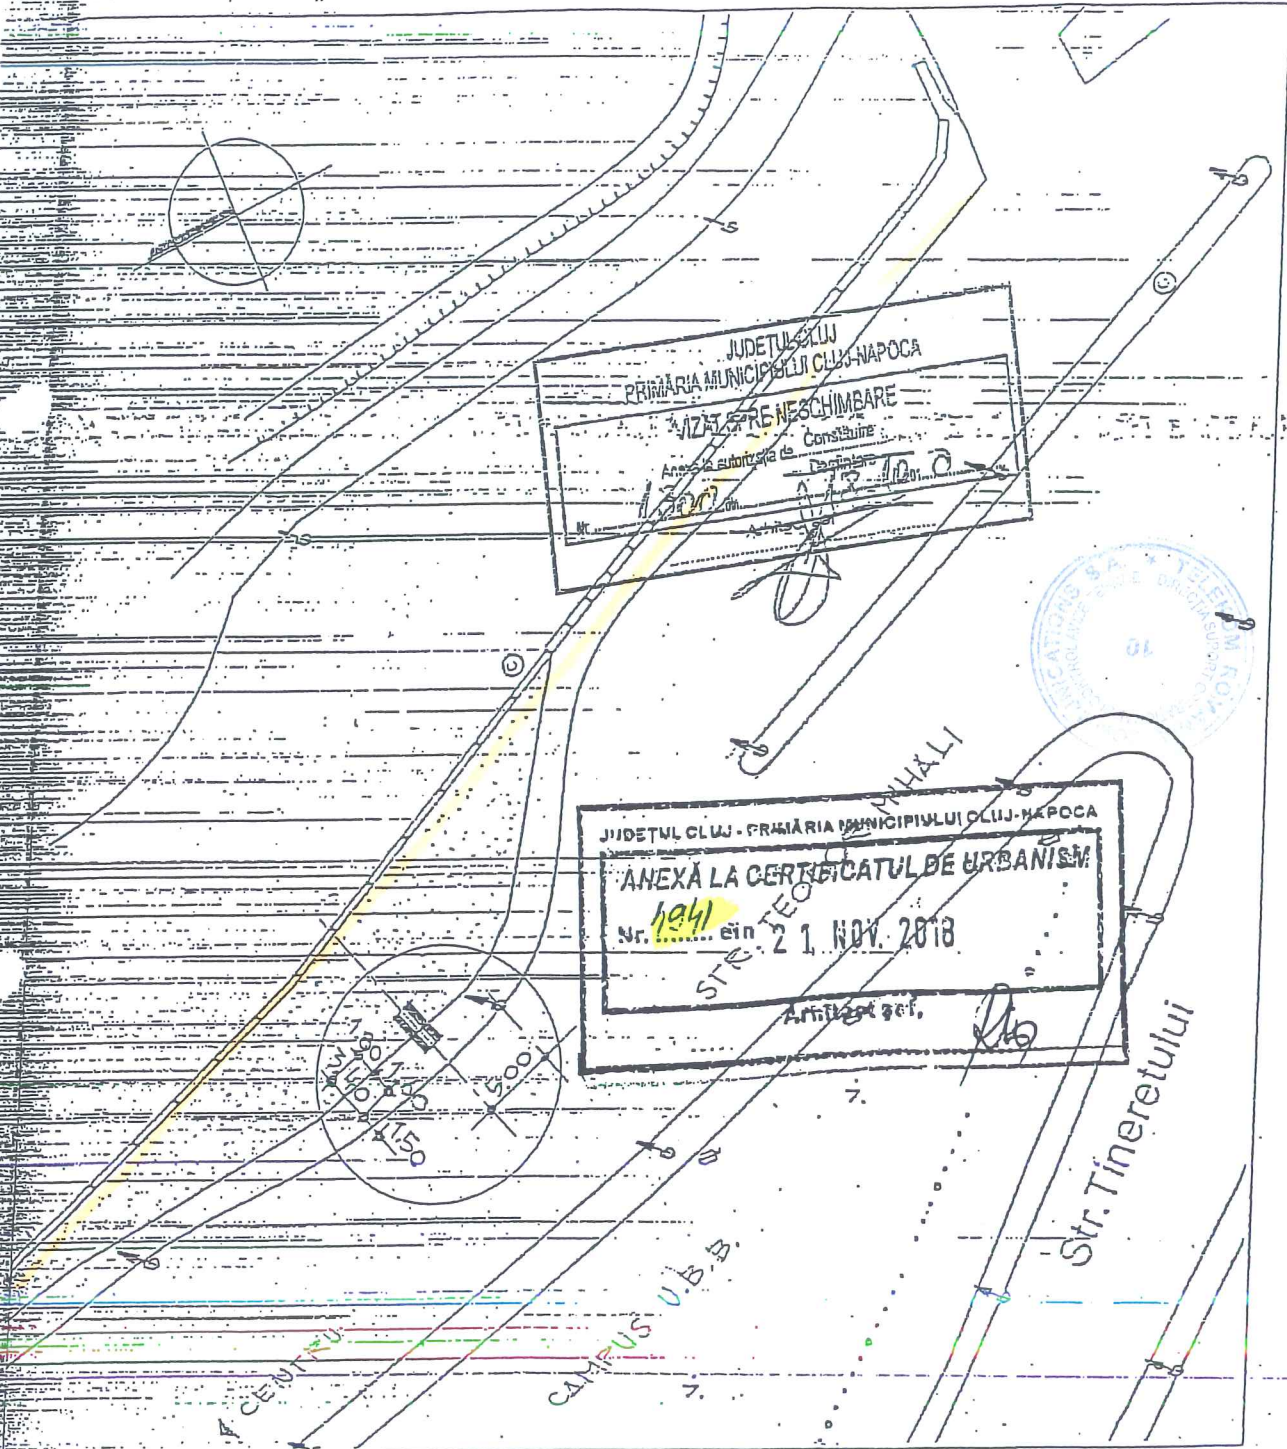

JUDETUL CLUJ  
 PRIMĂRIA MUNICIPIULUI CLUJ-NAPOCA  
 AVIZ DE RENESCHIMBARE  
 Anexa la autorizația de Construire  
 Nr. 1200 din 13.10.2018  
 Arhitect șef

JUDETUL CLUJ - PRIMĂRIA MUNICIPIULUI CLUJ-NAPOCA  
 ANEXĂ LA CERTIFICATUL DE URBANISM  
 Nr. 1941 din 21. NOV. 2018  
 Arhitect șef

Rețea de susținere

13

PROIECTANT		data	benef:	S.C. PANOTAJ EXPERT S.R.L.	nr.pr.
S.C. SARD PROIECT S.R.L.		04		BUCUREȘTI	02/10
J 12 / 2957 / 2006		2010	proiect:	AMPLAS. PANOURI PUBLICITARE,	faza
sef proiect	arh. C. BARLADEANU	scara		IN MUNICIPIUL CLUJ-NAPOCA	
proiectat	arh. C. BARLADEANU	1:500	plansa:	PLAN DE SITUATIE	pl.nr.
desenat	arh. C. BARLADEANU				





## AVIZ DE SALUBRIZARE Nr. 3438 din 11.12.2018

### I. PĂRȚI CONTRACTANTE

1. Între **Compania de Salubritate Brantner Veres S.A.**, cu sediul în Cluj-Napoca str. Lalelelor nr.11, reprezentată de domnul Zlati Ioan având funcția de director general și doamna Cosma Dorina având funcția de director economic în calitate de **prestator**

și

2. **MUNICIPIUL CLUJ - NAPOCA**, cu sediul în localitatea Cluj Napoca, Calea Motilor nr. 1-3, CUI 4305857, jud. Cluj, tel/fax 0264596030, in calitate de **beneficiar**

### II. Obiectul/scopul:

### AVIZ DE PRINCIPIU DE SALUBRITATE

In scopul: **ELABORARE PROIECT PENTRU AUTORIZAREA EXECUTARII LUCRARILOR DE AMPLASARE PANOU PUBLICITAR IN REGIM PROVIZORIU SI DEMONTABIL, CONFORM NR. CRT. 13 DIN ANEXA 4 LA REGULAMENT APROBAT CU HCL NR.133/2018**

In **CLUJ-NAPOCA, STR. T. MIHALI, NR. \_\_, SC. \_\_** conform Certificatului de Urbanism nr 4941 din data de 21.11.2018.

cu respectarea stricta a urmatoarelor conditii :

- beneficiarul se obliga sa incheie la punerea in functiune a proiectului un contract de prestarii serviciu de salubritate (colectarea, transportul si depozitarea deseurilor menajere, voluminoase, din constructii si demolari etc.) cu COMPANIA DE SALUBRITATE BRANTNER VERES SA.
- se va evita depozitarea deseurilor voluminoase, din constructii si demolari pe caile de comunicatii pe trotuare sau carosabil, pe zone verzi, in incinta ghenelor de gunoi si in containere pentru deseuri menajere.
- depozitarea se face in saci, daca dimensiunile deseurilor permit acest lucru sau in containere inchiriate – in alte cazuri.

La finele fiecarei faze de lucrare, va fi anuntat operatorul serviciilor de salubritate, pentru ridicarea contra cost a deseurilor din constructii rezultate in urma lucrarilor executate.

Director general,  
**IOAN ZLATI**







# MINISTERUL CULTURII ȘI IDENTITĂȚII NAȚIONALE

## Direcția Județeană pentru Cultură Cluj

Piața Unirii, nr.1, camera 26, Cluj-Napoca, Jud. Cluj, RO 400133

tel/fax: 0264-597616, e-mail: [directiaculturacluj@gmail.com](mailto:directiaculturacluj@gmail.com)



nr. 1102// 6.12.2018

Către **Municipiul Cluj-Napoca**



**Spre știință:** Direcția Patrimoniu Cultural – Ministerul Culturii și Identității Naționale, București

### AVIZ nr. 1102/ Z /6.12.2018

**privind:** Panouri publicitare provizorii

**Obiectivul:** Imobil nou  
**Adresa:** Str. Teodor Mihali fn, Piața Cipariu fn, Piata Cipariu nr. 9, str. N. Titulescu nr. 6, 11-5, 25 si 35, Aleea Slanic fn, str. Plopilor nr. 67 si 81, B-dul 21 Decembrie 1989 nr. 150 si 152 Cluj-Napoca, jud Cluj  
**Cod:** Ansamblul urban "Centrul istoric al orasului Cluj", cod: CJ-II-a-A-07244  
**Proiect:** Amplasare panouri publicitare provizorii  
**Conform C.U.** 4941/21.11.2018, 5099/27.11.2018, 4996/26.11.2018, 5046/26.11.2018, 5000/26.11.2018, 5007/26.11.2018, 5104/27.11.2018, 4961/22.11.2018, 4957/22.11.2018, 4998/26.11.2018, 4995/26.11.2018, 4828/16.11.2018, 4836/19.11.2018 si 4833/19.11.2018 emis de Primăria Cluj  
**Faza:** DTAC  
**Elaborator:** Iulia Ardeuş  
**Beneficiar:** Municipiul Cluj-Napoca

Documentația înregistrată la D.J.C. Cluj cu nr. 1102/2018 cuprinde: piese scrise (cerere, C.U.), și piese desenate (plan amplasament).

Documentația propune: Panouri publicitare provizorii

Documentația a fost analizată în ședința Comisiei Zonale a Monumentelor Istorice nr. 3 din data 6.12.2018 și în baza P.V. se comunică:

### AVIZ FAVORABIL

În cazul apariției unor vestigii arheologice se va anunța de urgență Direcția Județeană pentru Cultură Cluj.

**Consilier principal,  
Arhg. Virginia Rădeanu**



ARHITECT ȘEF

Ca urmare a cererii adresate de Municipiul Cluj-Napoca, în conformitate cu prevederile Legii nr. 350/2001 privind amenajarea teritoriului și urbanismul, cu modificările și completările ulterioare,

Având în vedere prevederile H.C.L. nr. 145/28.02.2017 privind aprobarea Regulamentului de organizare și funcționare a Comisiei tehnice de amenajare a teritoriului și urbanism, se emite următorul


Nr. 123 AVIZ din 12 03 2019

pentru Amplasare panouri publicitare de tip backlit pe raza  
Municipiului Cluj-Napoca

Inițiator: Municipiul Cluj-Napoca

În urma ședinței Comisiei de Estetică Urbană din data de 6.02.2019 se avizează tipul de panou publicitar amplasat pe proprietatea autorității locale în conformitate cu Anexa 4 a Regulamentului de amplasare și autorizare a mijloacelor de publicitate de pe raza municipiului Cluj-Napoca, aprobat prin H.C.L. nr. 133 din 29.03.2018.

Pentru zona de publicitate lărgită (ZPL) se avizează panouri luminoase de tip backlit cu dimensiunea  $L = 3.00$  m,  $l = 2.00$  m,  $H$  picior = 2.50 m, cod culoare panou – RAL : 9007.

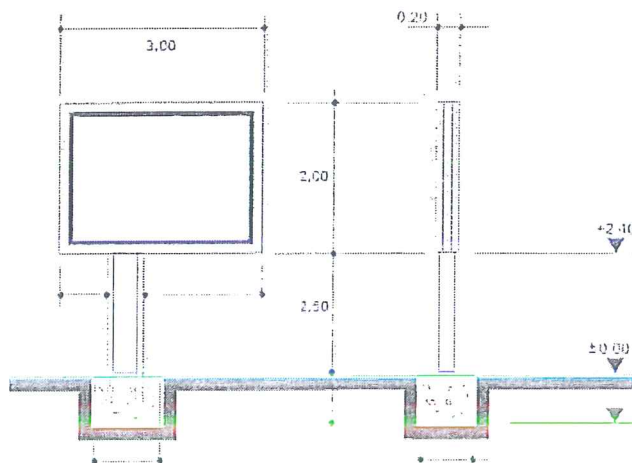

Primar  
EMIL BOCEA

Arhitect Șef,  
Arh. Daniel Pop

Inspector specialitate,  
Arh. Exp. Ligia Subțirică



AVIZ DE PRINCIPIU

La documentația înregistrată la nr.29181/17.01.2019 pentru Serviciul Autorizări Comerț pentru obiectivul „Amplasare panou publicitar”, situat în str. Teodor Mihali conform planului de situație anexat la certificatul de urbanism nr.4941/21.11.2018, se avizează favorabil cu condiția ca proiecția panoului să nu fie și pe trotuar.

Se vor respecta art.10, 29,30,31 din HCL nr. 133/2018.

Prezentul aviz conține 2 planșe vizate.

ADMINISTRATOR PUBLIC,  
Gheorghe Șurubaru

DIRECTOR EXECUTIV,  
Virgil Poruțiu



SEF SERVICIU,  
Mirela Mărincean


Consilier superior Rodica Grosz  
2exemplare





PRIMĂRIA MUNICIPIULUI  
CLUJ-NAPOCA  
Hu. 29181 / 14.03.2019  
SERVICIUL SIGURANȚA CIRCULAȚIEI

Primăria Municipiului Cluj-Napoca  
Serviciul Siguranța Circulației  
*[Signature]*

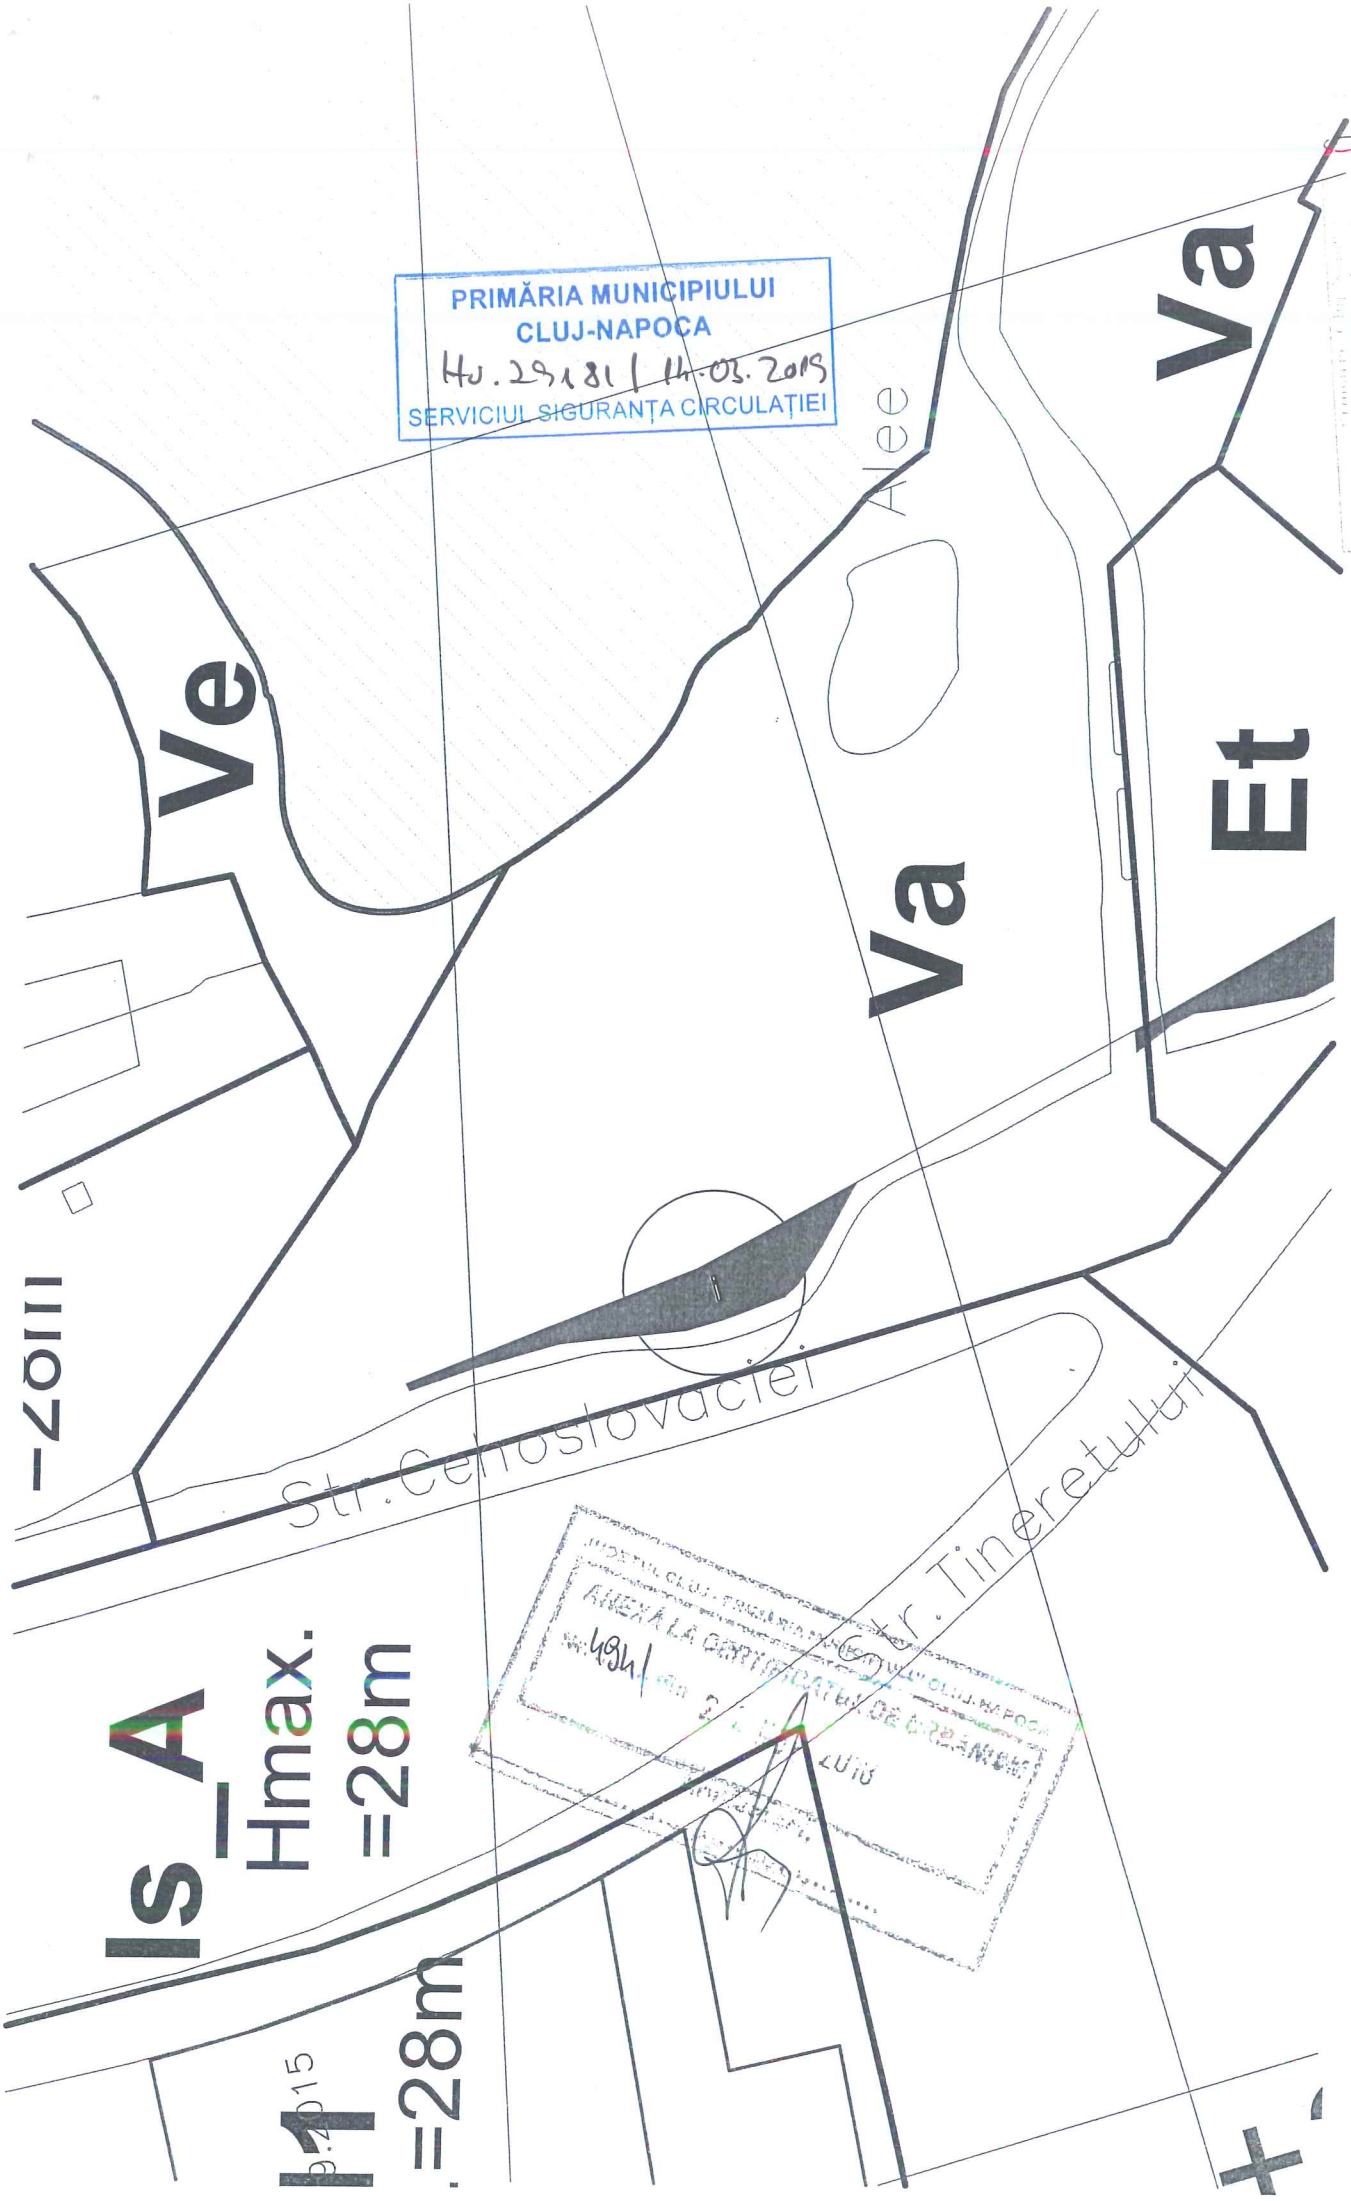

-20111

**Is A**  
Hmax.  
=28m

**M**  
=28m

MUNICIPIUL CLUJ-NAPOCA  
SERVICIUL SIGURANȚA CIRCULAȚIEI  
ANEXA LA CERTIFICATUL DE CIRCUMSCRIȚIE  
4924/19  
2019  
14.03.2019

+



PRIMĂRIA MUNICIPIULUI  
CLUJ-NAPOCA  
Nr. 291/81 | 16.03.2019  
SERVICIUL SIGURANȚA CIRCULAȚIEI



PRIMĂRIA MUNICIPIULUI CLUJ-NAPOCA  
SERVICIUL DE CIRCULAȚIE  
Nr. 291/81  
16.03.2019



## AVIZ DE PRINCIPIU

Urmare adresei cu numarul susmentionat prin care se solicita avizul de principiu in scopul “ Elaborare proiect pentru autorizarea lucrarilor de amplasare panou publicitar in sistem provizoriu si demontabil conform nr. crt. 9 din anexa 4 la regulamentul aprobat cu HCL 133/2018” pentru urmatoarele amplasamente :

Nr. conf anexa 4 la HCL 133/2018	Locația	Nr. Certificat de Urbanism
9	Str. Observatorului T3	5185/5.12.2018
12	Str. Observatorului f.n.	5058/27.11.2018
13	Str. T Mihali	4941/21.11.2018
16	B-dul Titulescu 35	5104/27.11.2018
17	B-dul Titulescu 6	5046/26.11.2018
20	Piața Cipariu f.n	5099/27.11.2018
22	Str. Slănic	5208/6.12.2018
37	Str. Corneliu Coposu	5102/27.11.2018
41	Str. Fântânele- str. I. Bologa	5114/28.11.2018
42	Str. Fântânele, Mirăslău, 1 Decembrie 1918 f.n.	5111/28.11.2018

**emitem AVIZ FAVORABIL, cu respectarea următoarelor cerințe:** suprafața de zonă verde să **nu** fie afectată, suprafața de zonă verde să **nu** se reducă, panourile să **nu** fie amplasate in apropierea radacinilor arborilor/arbustilor, la finalizarea lucrarilor terenul sa fie adus la starea initiala prin indepartarea deseurilor rezultate in urma saptaturilor (betoane, moloz, pamant, etc) si efectuarea lucrarilor de nivelare, regazonare etc - dupa caz.

ADMINISTRATOR PUBLIC  
GHEORGHE SURUBARU

DIRECTOR EXECUTIV,  
VIOREL PLESA

SEF SERVICIU,  
VASILE MOLDOVAN



Nr. 12075/11.01.2019

### AVIZ TEHNIC

Solicitarea de aviz s-a facut prin cererea Nr: 11964/07.12.2018

#### Date de identificare a investitiei:

Denumire: *Amplasare panou publicitar in regim provizoriu si demontabil in Cluj-Napoca*

Amplasament: *Cluj-Napoca- str. Teodor Mihali cartier Intre Lacuri str. T. Mihali-str. Sarmizegetusa vis a vis de campus UBB, inainte de intersectie, partea dreapta sens catre centru , jud. Cluj*

*- str. C. Coposu- str. Lombului dupa intersectie, partea stanga, sens spre centru, jud. Cluj*

*- P-ta Cipariu FN , jud. Cluj*

*- str. Fantanele, Miraslau, 1 Decembrie 1918 FN , jud. Cluj*

*- str. Fantanele-str. Bologa , jud. Cluj*

*- b-dul. N. Titulescu nr. 6 , jud. Cluj*

*- b-dul. N. Titulescu nr. 35 , jud. Cluj*

*- str. Observatorului FN , jud. Cluj*

Beneficiar: *Municipiul Cluj Napoca*

Proiect nr: *02/10*      Elaborator: *S.C. SARD PROIECT S.R.L.*

#### Existenta retea CFO Integrator in zona amplasamentului:

Da       Nu       Partial \*

\*Zone pe care exista retea CFO Integrator : -----  
-----  
-----

Aviz favorabil:

Aviz nefavorabil:

Aviz favorabil conditionat:

#### Cerinte tehnice care trebuie asigurate prin proiect:

Subtraversarea retelei CFO Integrator:

DA       NU

Solicitare de asistenta tehnica pe durata instalarii:

DA       NU

Pastrare distanta de siguranta 60 cm:

DA       NU

Durata de valabilitatea aviz: **12 luni de la data eliberarii.**

Toate cheltuielile ce privesc asistenta tehnica cad in sarcina beneficiarului.

Toate daunele produse retelei CFO INTEGRATOR cad in sarcina beneficiarului lucrarii



Avizul a fost achitat cu: OP 485/23.01.2019

S.C. CFO INTEGRATOR S.R.L.

Intocmit:  
Pop Iuliu Tudor  
Semnatura



Data: 11.01.2019

Aprobat:  
Iftode Ciprian  
Semnatura





Nr. 12075/11.01.2019

### AVIZ TEHNIC

Solicitarea de aviz s-a facut prin cererea Nr: 11964/07.12.2018

#### Date de identificare a investitiei:

Denumire: *Amplasare panou publicitar in regim provizoriu si demontabil in Cluj-Napoca*

Amplasament: *Cluj-Napoca, str. Teodor Mihali cartier Intre Lacuri str. T. Mihali-str. Sarmizegetusa vis a vis de campus UBB, inainte de intersectie, partea dreapta sens catre centru , jud. Cluj*

Beneficiar: *Municipiul Cluj Napoca*

Proiect nr: *02/10* Elaborator: *S.C. SARD PROIECT S.R.L.*

#### Existenta retea CFO Integrator in zona amplasamentului:

Da  Nu  Partial \*

\*Zone pe care exista retea CFO Integrator : -----  
-----  
-----

Aviz favorabil:

Aviz nefavorabil:

Aviz favorabil conditionat:

#### Cerinte tehnice care trebuie asigurate prin proiect:

Subtraversarea retelei CFO Integrator:	DA <input checked="" type="checkbox"/>	NU <input type="checkbox"/>
Solicitare de asistenta tehnica pe durata instalarii:	DA <input checked="" type="checkbox"/>	NU <input type="checkbox"/>
Pastrare distanta de siguranta 60 cm:	DA <input checked="" type="checkbox"/>	NU <input type="checkbox"/>

**Durata de valabilitatea aviz: 12 luni de la data eliberarii.**

**Toate cheltuielile ce privesc asistenta tehnica cad in sarcina beneficiarului.**

**Toate daunele produse retelei CFO INTEGRATOR cad in sarcina beneficiarului lucrarii**

Avizul a fost achitat cu:..... *OP 485/23.01.2019*

S.C. CFO INTEGRATOR S.R.L.

Intocmit:  
**Pop Iuliu Tudor**  
Semnatura



Data: 11.01.2019

Aprobat:  
**Iftode Ciprian**  
Semnatura










# PANOTAJ EXPERT

SECRETAR GENERAL  
DIN ROMANIA  
2227  
Cristina  
BĂRLĂDEANU  
Adresa: ...

## AMPLASAMENTE PANOURI PUBLICITARE

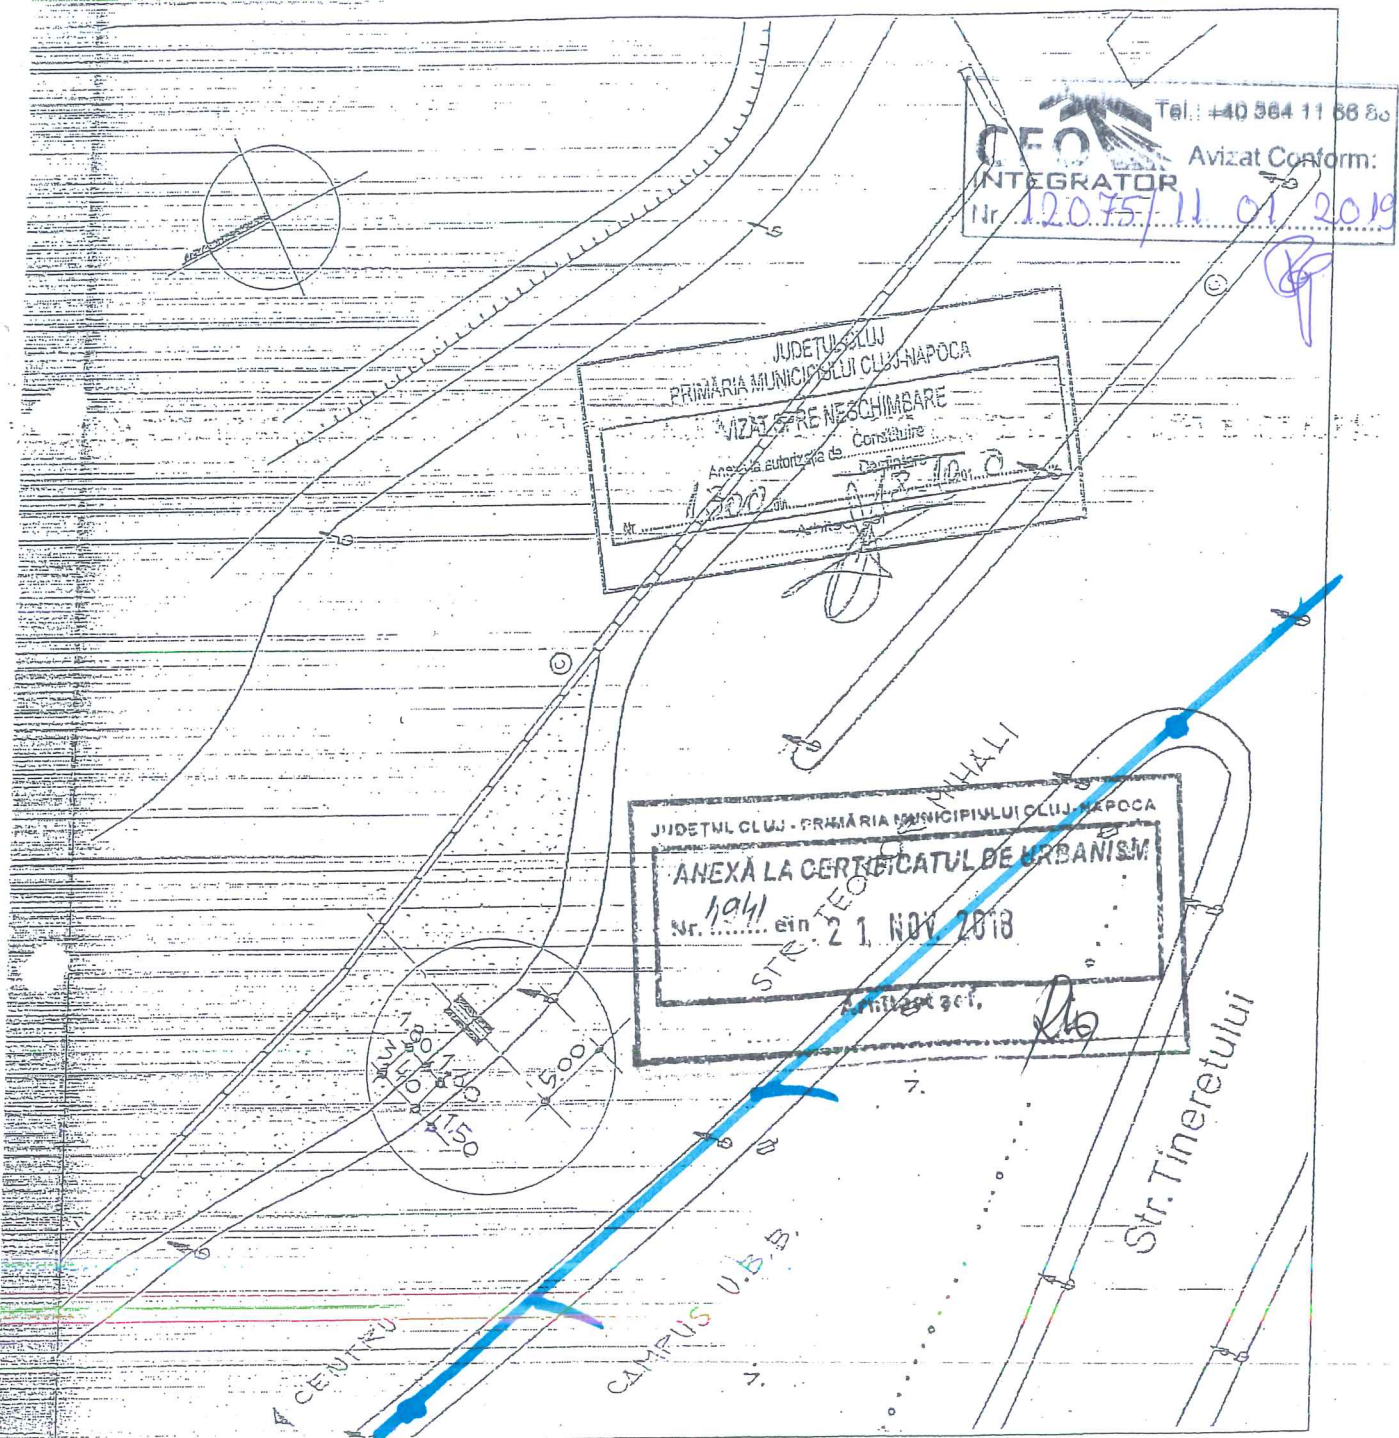

CEO INTEGRATOR  
Tel: +40 364 11 66 80  
Avizat Conform:  
Nr. 12075/11.01.2019

JUDETUL CLUJ  
PRIMĂRIA MUNICIPIULUI CLUJ-NAPOCA  
VIZA PENTRU NESCHIMBARE  
Anexa autorizatiei de construire  
Nr. 1500 din 13.10.2018

JUDETUL CLUJ - PRIMĂRIA MUNICIPIULUI CLUJ-NAPOCA  
ANEXĂ LA CERTIFICATUL DE URBANISM  
Nr. 1941 din 21. NOV. 2018  
Arhitect șef, [Signature]

**RETEA CTO**

(13)

PROIECTANT S.C. SARD PROJECT S.R.L. J 12 / 2957 / 2006	data 04 2010	benef : S.C. PANOTAJ EXPERT S.R.L. BUCURESTI	nr.pr. 02/10
sef proiect arh. C. BARLADEANU	scara 1:500	proiect : AMPLAS. PANOURI PUBLICITARE, IN MUNICIPIUL CLUJ - NAPOCA	faza
proiectat arh. C. BARLADEANU		planșa :	pl.nr.
desenat arh. C. BARLADEANU		PLAN DE SITUATIE	





## Agencia Națională pentru Protecția Mediului Agencia pentru Protecția Mediului Cluj

Nr. 23831

### Clasarea notificării Nr. 6263 din 20.12.2018

Ca urmare a solicitării depuse de **MUNICIPIUL CLUJ – NAPOCA**, cu sediul în mun. Cluj – Napoca, Calea Moșilor, nr. 1-3, jud. Cluj, pentru proiectul “**AMPLASARE PANOU PUBLICITAR ÎN SISTEM PROVIZORIU ȘI DEMONTABIL CONFORM NR. CRT. 13 DIN ANEXA 4 LA REGULAMENT APROBAT CU H.C.L. 133/2018**”, propus a fi amplasat în mun. Cluj – Napoca, str. T. Mihali, jud. Cluj, înregistrată la APM Cluj cu nr. 23831/13.12.2018,

- în urma analizării documentației depuse, a localizării amplasamentului în planul de urbanism și în raport cu poziția față de arii protejate, zone – tampon, monumente ale naturii sau arheologice, zone cu restricții de construit, zona costieră

- având în vedere că:

- proiectul propus nu intră sub incidența Hotărârii Guvernului nr. 445/2009, cu modificările și completările ulterioare, privind evaluarea impactului anumitor proiecte publice și private asupra mediului

- proiectul propus nu intră sub incidența art. 28 din Ordonanța de Urgență a Guvernului nr. 57/2007 privind regimul ariilor naturale protejate, conservarea habitatelor naturale, a florei și faunei sălbatice, cu modificările și completările ulterioare ,

Agencia pentru Protecția Mediului Cluj **decide:**

Clasarea notificării, deoarece proiectul propus nu se supune procedurilor de evaluare a impactului asupra mediului și de evaluare adecvată.

p. DIRECTOR EXECUTIV  
dr. ing. LIANA MUREȘAN

Șef Serviciu AAA  
ing. Anca Cîmpean



Întocmit:  
cons. Gabriela Iscru

20.12.2018 ora 15.30



AGENCIA PENTRU PROTECȚIA MEDIULUI CLUJ

Strada Dorobanților, nr. 99, Cluj-Napoca, cod 400609

Tel : 0264 410 722; 0264 410 720 Fax : 0264 410 716

e-mail : office@apmcj.anpm.ro

