


PANOTAJ EXPERT

AMPLASAMENTE PANOURI PUBLICITARE

Cristina
BĂRLĂDEANU

Măsoară în drept de proiectant

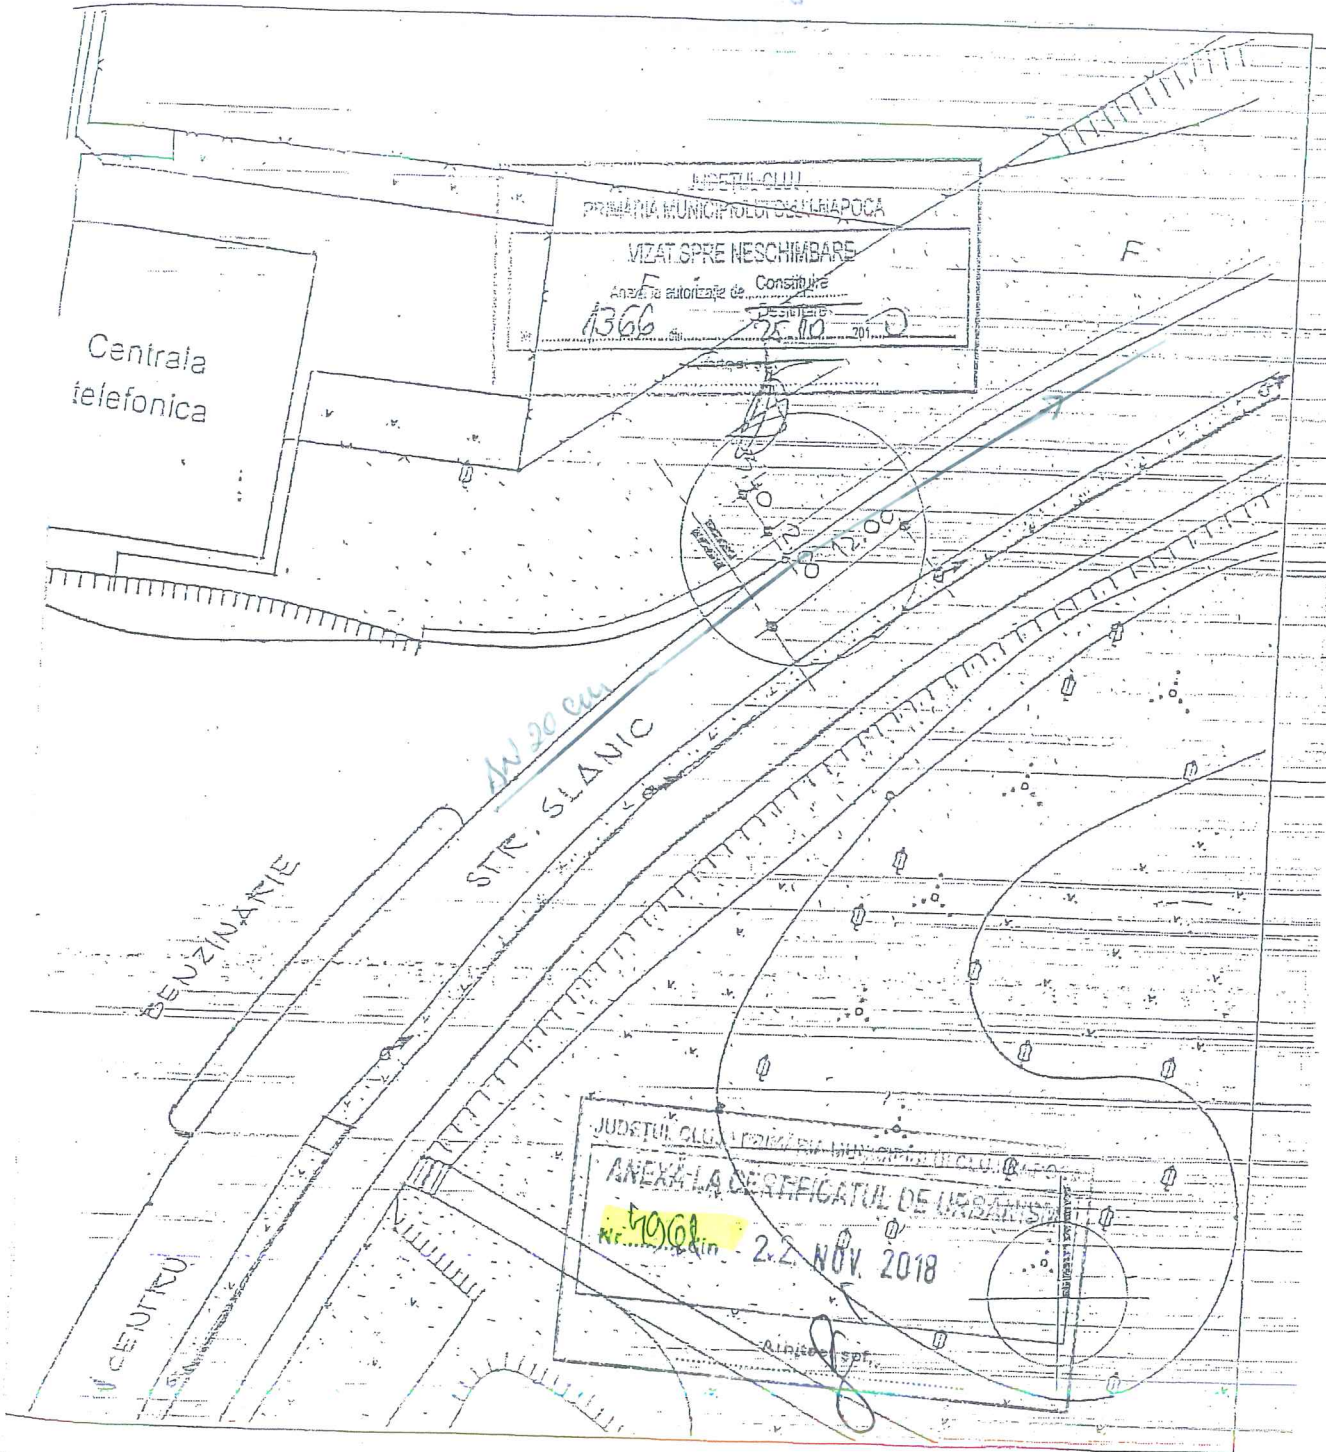

PROIECTANT
S.C. SARD PROIECT S.R.L.
J 12 / 2957 / 2006

sef proiect arh. C. BARLADEANU
proiectat arh. C. BARLADEANU
desenat arh. C. BARLADEANU

data
04
2010

scara
1:500

benef: S.C. PANOTAJ EXPERT S.R.L.
BUCURESTI
proiect: AMPLAS. PANOURI PUBLICITARE,
IN MUNICIPIUL CLUJ - NAPOCA

nr.pr.
02/10

faza

pl.nr.

PLAN DE SITUATIE

23

16

COMPANIA DE APĂ SOMEȘ S.A.
AVIZ NR. 34872 / 3550 / DD/BTA / H.01. / 2019

Se avizează favorabil executarea obiectivului propus
cu respectarea HG 930/2005 și SR 8591/1997.

Traseul conductelor este informativ.

Prezentul aviz este valabil până la data de: 17.01. 2020

și nu ține loc de aviz pentru branșare la apă și canal.

Legendă:

→ ~~Conductă publică de apă~~

Conductă publică de canalizare

Întocmit/Verificat,

Resp. Sector

TEI NARITA

Sef Birou Avizare

Ing. Ovidiu Andreica



9

C Ă T R E ,

MUNICIPIUL CLUJ-NAPOCA
județ CLUJ, localitate CLUJ-NAPOCA str. MOTILOR
nr. 1-3 cod postal 400001 telefon 0264556030

Referitor la cererea de aviz de amplasament, înregistrată cu nr. 60101836356 / 29.11.2018, pentru obiectivul AMPLASARE PANOU PUBLICITAR IN SISTEM PROVIZORIU SI DEMONTABIL de la adresa judet CLUJ, oras CLUJ-NAPOCA, str. ALEEA SLANIC, nr. FN.

În urma analizării documentației depuse suntem de acord cu realizarea obiectivului pe amplasamentul propus și se emite:

AVIZ DE AMPLASAMENT FAVORABIL Nr. 60101836356 / 28.12.2018

cu următoarele precizări :

1. Obiectivul nu este amplasat peste/sub instalațiile electrice din zonă și se încadrează în limitele normate de distanță față de acestea.
2. În zonă **există** rețea electrică de distribuție de **medie** tensiune - **trifazată** , în vederea viitoarei solicitări de racordare.
3. Avizul de amplasament nu constituie aviz tehnic de racordare. Pentru obținerea acestuia, în vederea racordării la rețeaua electrică de distribuție a obiectivului sau creșterea puterii absorbite de către acesta, consumatorul va solicita la Sucursala de Distribuție a Energiei Electrice Cluj Napoca aviz tehnic de racordare. Prin cererea de aviz de amplasament utilizatorul a solicitat racordarea obiectivului la rețea pentru o putere maxim simultan absorbită de **0,000 kVA**.
4. Valabilitatea avizului este până la **22.11.2020**, prelungindu-se cu durata de valabilitate a Certificatului de urbanism, respectiv a Autorizației de construire, cu condiția de a nu se schimba elementele care au stat la baza emiterii lui.
5. Prezentul aviz este valabil numai pentru amplasamentul obiectivului conform planului nr. Declaratiei solicitantului nr. / și a Certificatului de urbanism nr. **4961/22.11.2018**.
6. Tariful de emiteră a avizului de amplasament, în valoare de **113,05** lei, s-a achitat cu chitanța nr./.....
 - Instalațiile de distribuție aparținând Sucursala de Distribuție a Energiei Electrice Cluj Napoca au fost trasate orientativ pe planul de situație anexat.
 - În zonă **nu exista** instalații electrice ce nu aparțin SDEE TN - Sucursala de Distribuție a Energiei Electrice Cluj Napoca.
 - Săpăturile în zona traseelor de cabluri se vor face numai manual, cu asistență tehnică din partea SDEE TN - Sucursala de Distribuție a Energiei Electrice Cluj Napoca.
 - Executarea lucrărilor în apropierea instalațiilor SDEE TN - Sucursala de Distribuție a Energiei Electrice Cluj Napoca se va face cu respectarea strictă a condițiilor din prezentul aviz, precum și a normelor tehnice de protecția muncii specifice. Beneficiarul lucrării, respectiv executantul, sunt răspunzători și vor suporta consecințele, financiare sau de alta natură, ale eventualelor deteriorări ale instalațiilor și/sau prejudicii aduse utilizatorilor acestora ca urmare a nerespectării regulilor menționate.
 - Alte precizări în funcție de specificul obiectivului și amplasamentul respectiv.

Va atentionam de existenta traseelor L.E.S. conform planului de situatie anexat.

Intre fundatia panoului propus si cea mai apropiata L.E.S. se va respecta distanta minima de 0.6 m in plan orizontal (se vor efectua sondaje manuale de identificare in acest sens); in caz contrar se impune devierea LES cu o firma atestata A.N.R.E., pe cheltuiala solicitantului, pe baza de proiect avizat de S.D.E.E. Cluj, in vederea respectarii distantei sus amintite. Va fi asigurat accesul fara conditii la L.E.S. in caz de defectiuni, interventii, etc.. Inainte de inceperea lucrarilor se va solicita predarea-primirea amplasamentului (fax 0264205874).

Sef COR M.T./I.T.,
ing. Cristian Pop




Numele și semnătura personalului Sucursalei care a emis avizul: Tehn. Valentin Claudiu Pop

PANOTAJ EXPERT

AMPLASAMENTE PANOURI PUBLICITARE

Cristina
BĂRLĂDEANU
Măiestru în drept de arhitectură

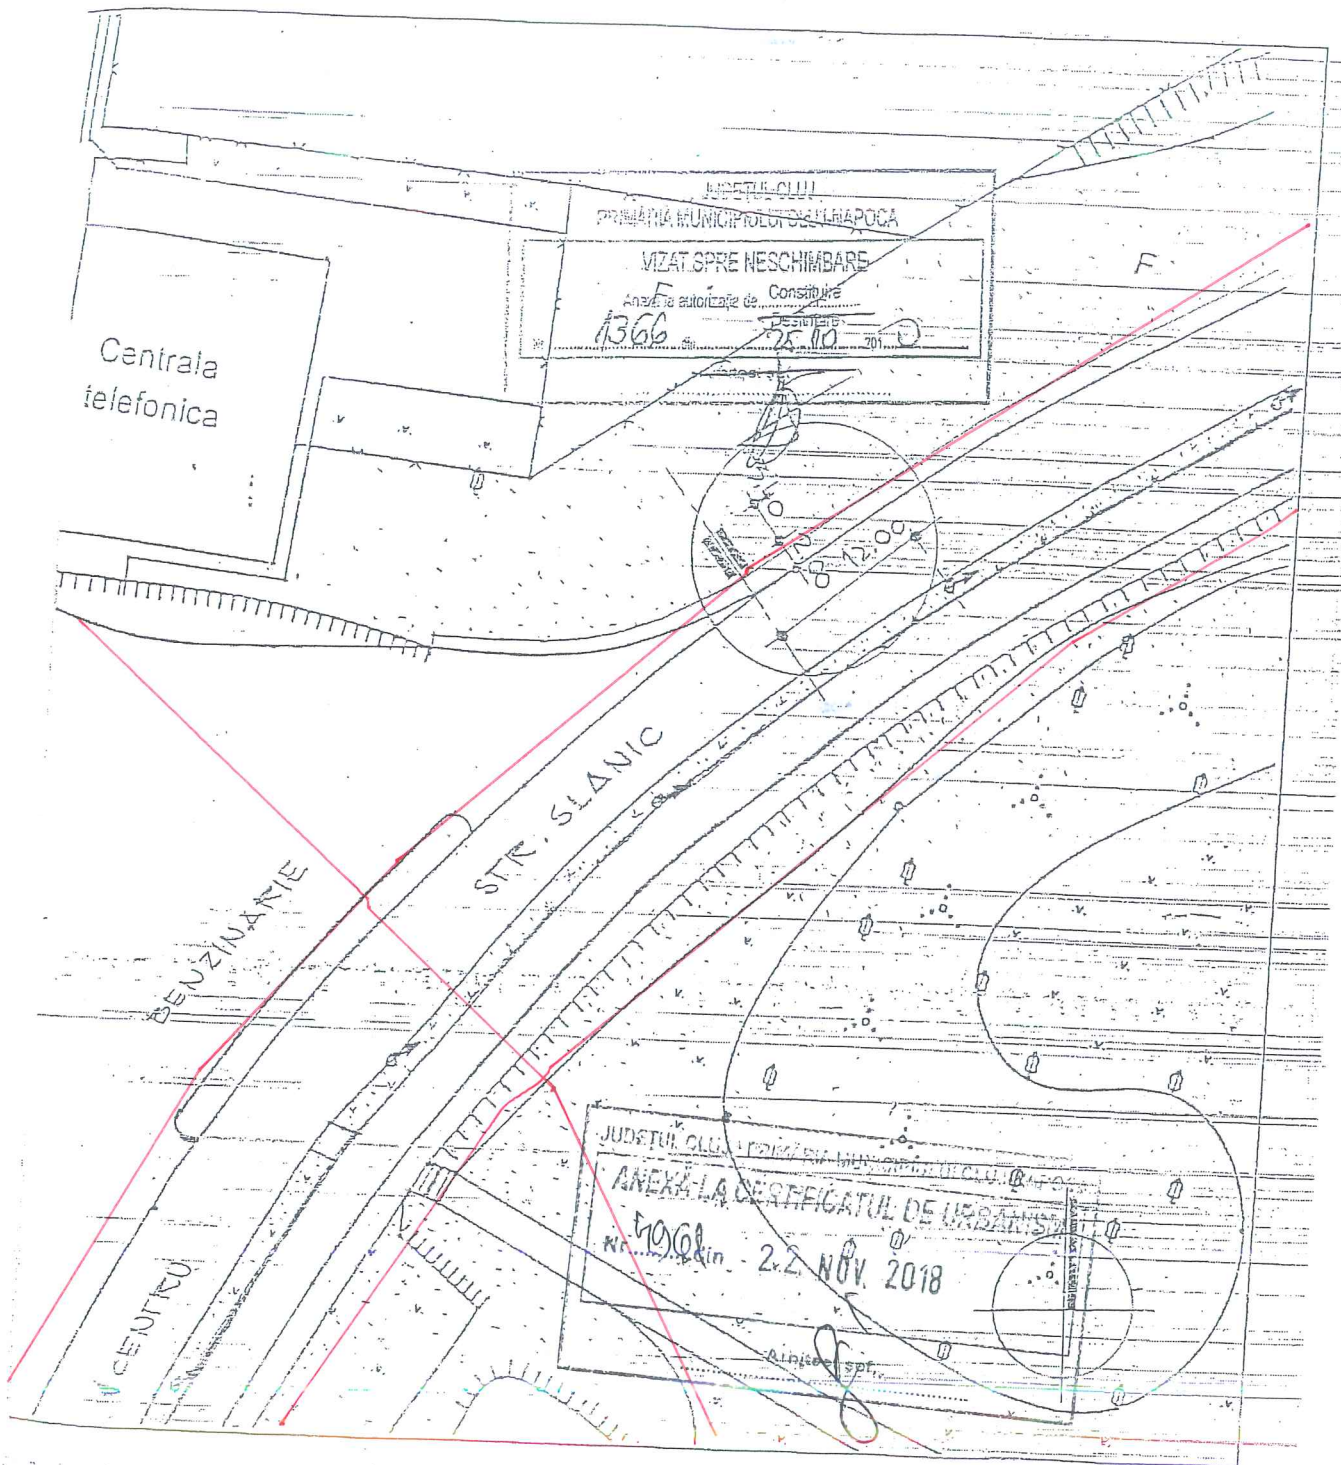

PROIECTANT		data		benef:		nr.pr.	
S.C. SARD PROIECT S.R.L.		04		S.C. PANOTAJ EXPERT S.R.L.		02/10	
J 12/2957/2006		2010		BUCURESTI		faza	
sef proiect	arh. C. BARLADEANU	scara	1:500	proiect:	AMPLAS. PANOURI PUBLICITARE,		pl.nr.
proiectat	arh. C. BARLADEANU			IN MUNICIPIUL CLUJ - NAPOCA			
desenat	arh. C. BARLADEANU			plansa:	PLAN DE SITUATIE		23

MUNICIPIUL CLUJ NAPOCA
Str. MOTILOR , Nr. 1_3
Loc. CLUJ NAPOCA, Jud. CLUJ

AVIZ FAVORABIL

Nr. înregistrare 211423966/18.12.2018

Urmare a solicitării dumneavoastră, privind emiterea avizului de amplasament pentru lucrarea înregistrată cu nr. 287134, denumire lucrare Elaborare proiect pentru autorizarea lucrarilor de amplasare panou publicitar in sistem provizoriu si demontabil conform nr.crt.24 din anexa 4 la regulamentul aprobat prin HCL 133/2018., strada Aleea Slanic, nr. fn., loc. Cluj Napoca, judet Cluj, în urma analizării documentației depuse vă comunicăm **avizul favorabil**, întrucât lucrarea precizată mai sus **nu afectează** sistemul de distribuție gaze naturale.

Prezentul aviz este valabil până la data de 18.12.2019 (12 luni), cu posibilitatea prelungirii acestuia pe perioada de valabilitate a certificatului de urbanism. Prelungirea avizului se va solicita cu minim 15 zile înainte de expirarea avizului inițial.

Cu respect,

Chetan Ruben Daniel
Coordonator Acces la Retea Cluj



Bob Maria Stefania
Emitent Avize si Acorduri

Delgaz Grid SA
Departament
Acces la Retea
Birou
Echipa Acces la Retea Cluj
Decebal 93-95

Bob Stefania
T +40-364-40 33 26

Stefania.bob@delgaz-grid.ro

Abreviere: RACJ

Președintele Consiliului de
Administrație
Frank Hajdinjak

Directori Generali
Ferenc Csulak DG
Carmen Teona Oltean (adj.)
Petre Radu (adj.)

Sediul Central: Târgu Mureș
CUI: 10976687
Atribut fiscal: RO
J26/326/08.06.2000

Banca BRD Târgu Mureș
IBAN:
RO11BRDE270SV27540412700
Capital Social Subscris și Vărsat:
773.257.777,5 RON

PANOTAJ EXPERT

Cristina
BĂRLĂDEANU
Adresă de domiciliu

AMPLASAMENTE PANOURI PUBLICITARE

Conducta gaz presiune medie
Conducta gaz presiune redus
Bransament gaz
Instalația de utilizare.

Delgaz Grid S.A

Prezentul plan de situație însoțeste avizul nr. 21423566 din data de 18.12.2018

- 1) Cu condiția modificării corespunzătoare a instalației de utilizare
- 2) Cu condiția efectuării bransamentului și a potului de rețea

Data: 12.12.2018


Coord. Echipa Acces.

Intocmit.

VALABILITATEA AVIZULUI SE PRELUNGESTE PÂNĂ LA DATA DE
Data: F

VIZAT SPRE NESCHIMBARE
Anexa autorizată de Consiliu
1366 25.10.2018

Centrale telefonica

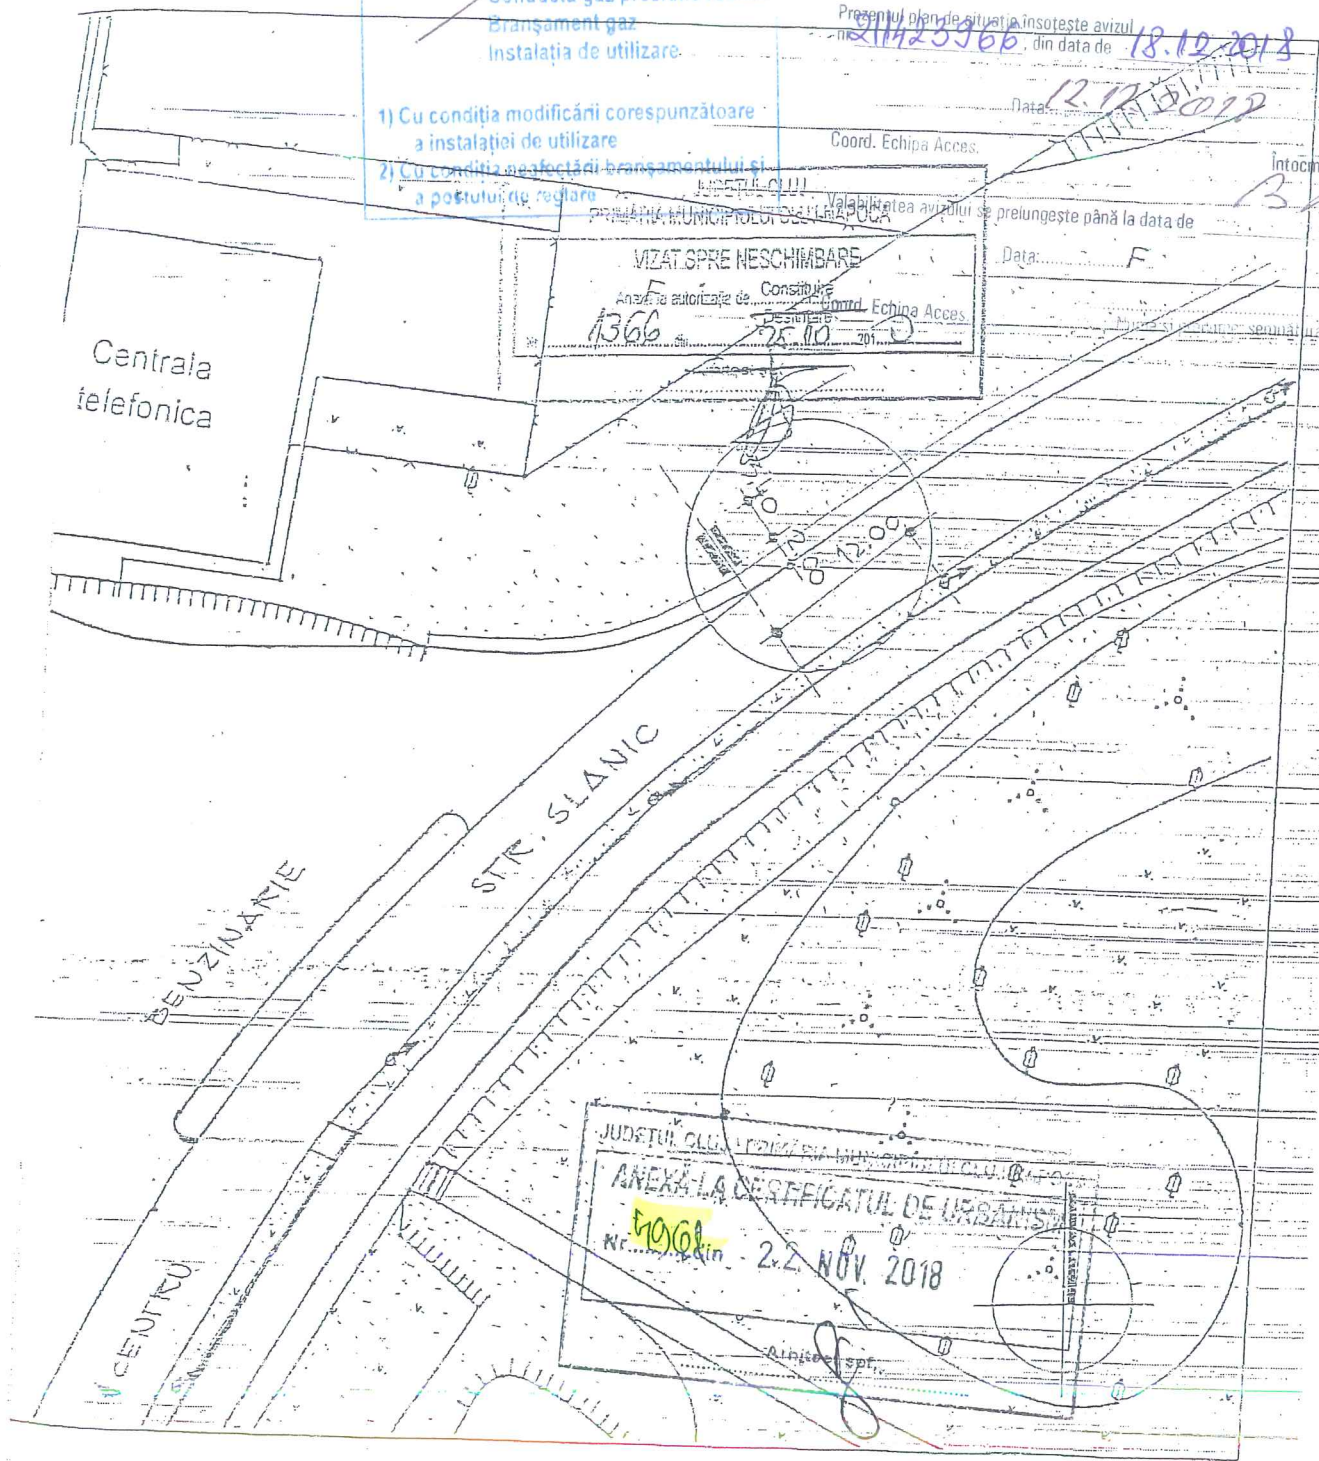

JUDEȚUL CLUJ NAPOCA
ANEKA LA CERTIFICATUL DE URBANISM
Nr. 4968 din 22. NOV. 2018

PROIECTANT S.C. SARD PROIECT S.R.L. J 12 / 2957 / 2006			data 04 2010	benef : S.C. PANOTAJ EXPERT S.R.L. BUCUREȘTI	nr.pr. 02/10
sef proiect	arh. C. BARLADEANU	<i>[Signature]</i>	scara 1:500	proiect : AMPLAS. PANOURI PUBLICITARE, IN MUNICIPIUL CLUJ - NAPOCA	faza
proiectat	arh. C. BARLADEANU	<i>[Signature]</i>		plansa :	pl.nr.
desenat	arh. C. BARLADEANU	<i>[Signature]</i>		PLAN DE SITUATIE	23



S.C. TELEKOM ROMANIA COMMUNICATIONS S.A.

Inregistrata la Registrul Comertului sub nr. J40/8926/1997

CIF :RO427320

Sediul social: Bucuresti, Sector 1, P-ta Presei Libere, Nr. 3-5, Cladirea City Gate, Etajele 7-18 din Turnul de Nord
Divizia Acces si Transport Romania

Departament PROIECTARE & INVENTAR A RETELEI PASIVE

Compartiment Proiectare Retea Pasiva Nord

Cluj-Napoca, str.O.Petrovici, nr.2, tel.0264_404229

Data:11.12.2018

Nr. inregistrare:2839 /29.11.2018

Catre : MUNICIPIUL CLUJ NAPOCA

Adresa: CLUJ NAPOCA , STR. CALEA MOTILOR , NR. 1-3

SUBIECT: AVIZ TEHNIC CU CONDITII nr. 2985

Ca raspuns la solicitarea dvs. privind eliberarea avizului de telecomunicatii pentru proiectul :

**ELABORARE PROIECT PENTRU AUTORIZAREA EXECUTARII LUCRARILOR DE
AMPLASARE PANOU PUBLICITAR IN SISTEM PROVIZORIU SI DEMONTABIL
CONFORM NR.CRT. DIN ANEXA 4 LA REGULAMENT APROBAT CU HCL 133/2018**

**la adresa :LOCALITATEA CLUJ NAPOCA,STR.ALEEA SLANIC, ,conform documentatiei
depuse, va comunicam urmatoarele:**

**În zona de interes, TELEKOM ROMANIA are cabluri de telecomunicatii instalate in
canalizatie,in subteran si aerian.**

- Avand în vedere importanța deosebită a rețelei de cabluri telefonice proprietatea TELEKOM ROMANIA, cât și faptul că acestea vor fi afectate de lucrările proiectate conform documentației prezentate, TELEKOM ROMANIA este de acord cu aceasta lucrare numai în condițiile îndeplinirii următoarelor măsuri de neobținerea accesului la camerele de tragere și de protejare a rețelelor telefonice subterane și/sau aeriene:

Lucrarile prevazute in proiect nu afecteaza reseaua de telecomunicatii, dar executia sa poate afecta instalatiile de telecomunicatii

- Executia lucrarilor pentru care s-a solicitat avizul efectuate in zona instalatiilor telecomunicatii se vor executa numai sub asistenta tehnica a TELEKOM ROMANIA. Pentru aceasta cu 48 ore inainte de inceperea lucrarilor beneficiarul /constructorul va solicita acordarea de asistenta tehnica, telefonic si prin fax, la Departament Centru de Operatiuni CJ-AB-BN fax 0264597670 ,

- *Comp.Retea Cluj,dl.VLAIC O.,telefon 0264404664,0745629911*

- **Predarea amplasamentului privind reseaua tc.existenta si a adancimii de ingropare a cablurilor de telecomunicatii se va concretiza prin semnarea unui Proces Verbal de predare / primire amplasament, ce va constitui anexa a unei Minute, semnate de ambele parti, beneficiar / constructor si TELEKOM ROMANIA, la predarea amplasamentului.**

•

- Toate lucrările proiectate prin această documentație în zona cablurilor telefonice subterane, vor fi prevăzute a se executa obligatoriu manual și în prezența delegaților TELEKOM ROMANIA.
- în zona cablului telefonic subteran și a canalizatiei telefonice, lucrările de săpături se vor executa manual și cu asistența tehnică;
- sondajele necesare determinării poziției exacte a cablurilor telefonice vor fi efectuate de constructor sub supravegherea delegatului nostru și numai în prezența lui ;
- În zonele de forare, cotele de adâncime ale canalizațiilor telefonice vor fi stabilite cu exactitate numai în prezența delegaților TELEKOM, după vizitarea caminelor telefonice din imediata apropiere

Înainte de amplasarea în teren a panoului publicitar proiectat se vor consulta delegații Telekom, pentru stabilirea exactă a poziției acestuia, în scopul păstrării distanțelor regulamentare astfel încât să nu afecteze rețelele Telekom subterane din zonă.

- În cazul lucrărilor de reabilitare drumuri, vor fi incluse și fondurile necesare ridicării gurilor de cămine telefonice la noul nivel al carosabilului, în cazul în care nivelul acestuia se va modifica față de cel existent, în urma lucrărilor de modernizare proiectate.
- în zona cablului telefonic aerian se lucrează cu atenție, nu se va săpa aproape de baza stâlpilor de telecomunicații, iar utilajele care lucrează în zonă nu vor circula cu bena sau cupa ridicate, pentru a evita deteriorarea rețelei de telecomunicații .

Constructorul va avea pe șantier o copie a acestui aviz TELEKOM și planurile de situație pe care s-au figurat instalațiile de telecomunicații .

În cazul în care sunt produse avarii ale instalațiilor de telecomunicații, ca urmare a nerespectării prevederilor prezentului aviz, contravaloarea lucrărilor de remediere a instalațiilor avariate, precum și daunele solicitate de clienții TELEKOM ROMANIA datorită întreruperii furnizării serviciilor, vor fi suportate de cel care a produs avaria.

Prezentul aviz este valabil 12 luni de la data eliberării.

Se interzice folosirea informațiilor referitoare la instalațiile telefonice din prezentul aviz, în alte scopuri decât cele pentru care au fost furnizate, ca și transmiterea lor unor terți.

Anexam prezentului aviz un exemplar al documentației în care au fost inserate, cu aproximație, infrastructura Tc. existentă în zona.

Avizul a fost achitat cu O.P. nr din data de2018, în valoare de 9 EURO +TVA .


Responsabil eliberare Avize Tehnice,
STUPAR MARINELA



PANOTAJ EXPERT

AMPLASAMENTE PANOURI PUBLICITARE

Cristina
BĂRLĂDEANU
Adresă de domiciliu

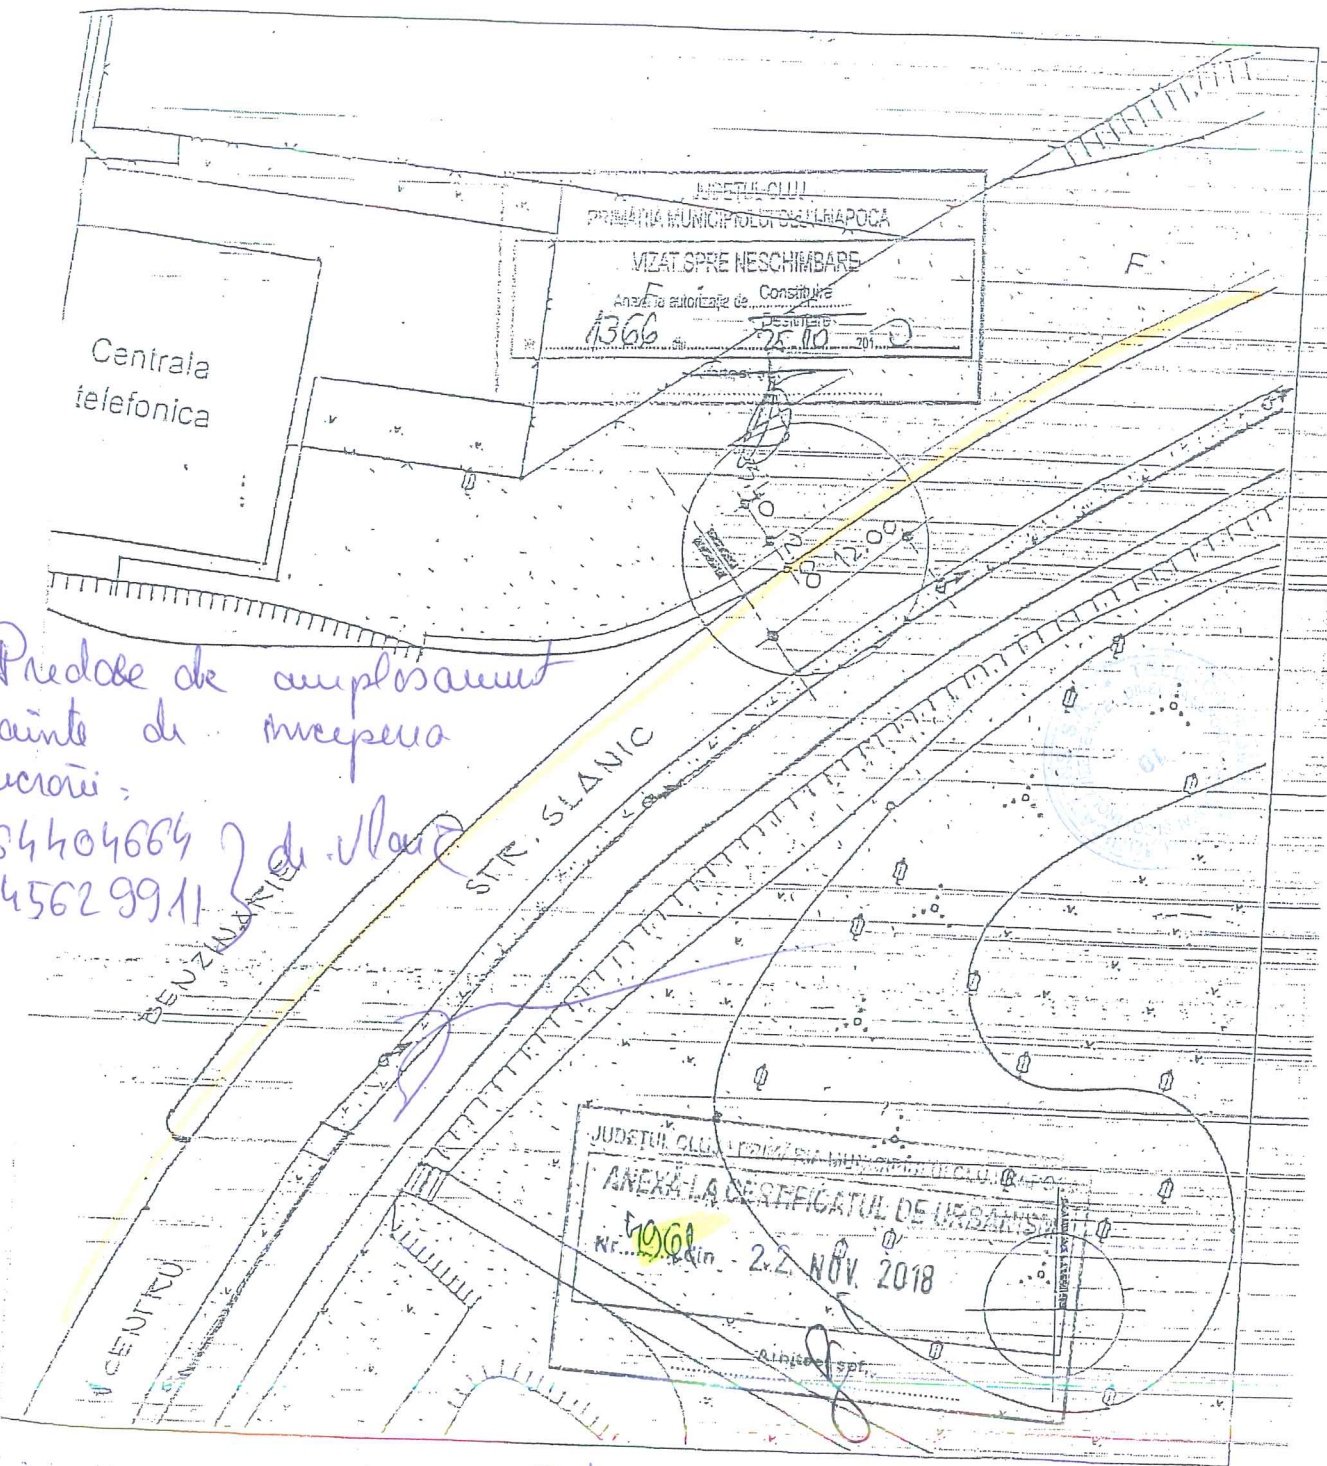

Predare de amplasament
inainte de inceperea
lucrării:
0264404664 } de la ora
0745629911 }

Retea de cabluri

PROIECTANT S.C. SARD PROIECT S.R.L. J 12/2957/2006		data 04 2010	benef: S.C. PANOTAJ EXPERT S.R.L. BUCURESTI	nr.pr. 02/10
sef proiect	arh. C. BARLADEANU	scara 1:500	proiect: AMPLAS. PANOURI PUBLICITARE, IN MUNICIPIUL CLUJ-NAPOCA	faza
proiectat	arh. C. BARLADEANU		plansa:	pl.nr.
desenat	arh. C. BARLADEANU		PLAN DE SITUATIE	23

AVIZ DE SALUBRIZARE

Nr. 3401 din 03.12.2018

I. PĂRȚI CONTRACTANTE

1. Între **Compania de Salubritate Brantner Veres S.A.**, cu sediul în Cluj-Napoca str. Lalelelor nr.11, reprezentată de domnul Zlati Ioan având funcția de director general și doamna Cosma Dorina având funcția de director economic în calitate de **prestator**

și

2. **MUNICIPIUL CLUJ - NAPOCA**, prin **DIRECTIA PATRIMONIULUI MUNICIPIULUI SI EVIDENTA PROPRIETATII**, cu sediul în localitatea Cluj Napoca, Calea Motilor nr. 1-3, CUI 4305857, jud. Cluj, tel/fax 0264596030, în calitate de **beneficiar**

II. Obiectul/scopul:

AVIZ DE PRINCIPIU DE SALUBRITATE

În scopul: **ELABORARE PROIECT PENTRU AUTORIZAREA EXECUTARII LUCRARILOR DE AMPLASARE PANOU PUBLICITAR IN REGIM PROVIZORIU SI DEMONTABIL, CONFORM NR. CRT. 24 DIN ANEXA 4 LA REGULAMENT APROBAT CU HCL NR.133/2018**

În **CLUJ-NAPOCA, STR. ALEEA SLANIC NR. ___**, conform Certificatului de Urbanism nr 4961 din data de 22.11.2018.

cu respectarea stricta a urmatoarelor conditii :

- beneficiarul se obliga sa incheie la punerea in functiune a proiectului un contract de prestarii serviciu de salubritate (colectarea, transportul si depozitarea deseurilor menajere, voluminoase, din constructii si demolari etc.) cu COMPANIA DE SALUBRITATE BRANTNER VERES SA.
- se va evita depozitarea deseurilor voluminoase, din constructii si demolari pe caile de comunicatii pe trotuare sau carosabil, pe zone verzi, in incinta ghenelor de gunoi si in containere pentru deseuri menajere.
- depozitarea se face în saci, dacă dimensiunile deseurilor permit acest lucru sau în containere **inchiriate – în alte cazuri.**

La finele fiecărei faze de lucrare, va fi anunțat operatorul serviciilor de salubritate, pentru ridicarea contra cost a deseurilor din constructii rezultate în urma lucrarilor executate.

Director general,
IOAN ZLATI





MINISTERUL CULTURII ȘI IDENTITĂȚII NAȚIONALE

Direcția Județeană pentru Cultură Cluj


Piața Unirii, nr. 1, camera 26, Cluj-Napoca, Jud. Cluj, RO 400133

tel/fax: 0264-597616, e-mail: directiaculturacluj@gmail.com



nr. 1102// 6.12.2018

Către Municipiul Cluj-Napoca

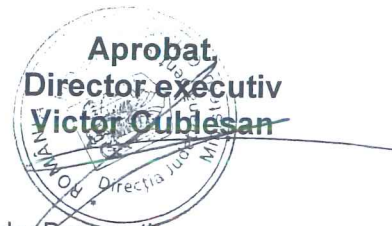

Spre știință: Direcția Patrimoniu Cultural – Ministerul Culturii și Identității Naționale, București

AVIZ nr. 1102/ Z /6.12.2018

privind: Panouri publicitare provizorii

Obiectivul: Imobil nou
Adresa: Str. Teodor Mihali fn, Piața Cipariu fn, Piata Cipariu nr. 9, str. N. Titulescu nr. 6, 11-5, 25 si 35, Aleea Slanic fn, str. Plopilor nr. 67 si 81, B-dul 21 Decembrie 1989 nr. 150 si 152 Cluj-Napoca, jud Cluj
Cod: Ansamblul urban "Centrul istoric al orasului Cluj", cod: CJ-II-a-A-07244
Proiect: Amplasare panouri publicitare provizorii
Conform C.U. 4941/21.11.2018, 5099/27.11.2018, 4996/26.11.2018, 5046/26.11.2018, 5000/26.11.2018, 5007/26.11.2018, 5104/27.11.2018, 4961/22.11.2018, 4957/22.11.2018, 4998/26.11.2018, 4995/26.11.2018, 4828/16.11.2018, 4836/19.11.2018 si 4833/19.11.2018 emis de Primăria Cluj
Faza: DTAC
Elaborator: Iulia Ardeuș
Beneficiar: Municipiul Cluj-Napoca

Documentația înregistrată la D.J.C. Cluj cu nr. 1102/2018 cuprinde: piese scrise (cerere, C.U.), și piese desenate (plan amplasament).

Documentația propune: Panouri publicitare provizorii

Documentația a fost analizată în ședința Comisiei Zonale a Monumentelor Istorice nr. 3 din data 6.12.2018 și în baza P.V. se comunică:

AVIZ FAVORABIL

În cazul apariției unor vestigii arheologice se va anunța de urgență Direcția Județeană pentru Cultură Cluj.

**Consilier principal,
Arhg. Virginia Rădeanu**

ARHITECT ȘEF

Ca urmare a cererii adresate de **Municipiul Cluj-Napoca**, în conformitate cu prevederile Legii nr. 350/2001 privind amenajarea teritoriului și urbanismul, cu modificările și completările ulterioare,

Având în vedere prevederile H.C.L. nr. 145/28.02.2017 privind aprobarea Regulamentului de organizare și funcționare a Comisiei tehnice de amenajare a teritoriului și urbanism, se emite următorul


AVIZ
Nr. 123 din 12 03 2019

pentru **Amplasare panouri publicitare de tip backlit pe raza
Municipiului Cluj-Napoca**

Inițiator: **Municipiul Cluj-Napoca**

În urma ședinței **Comisiei de Estetică Urbană** din data de **6.02.2019** se avizează tipul de panou publicitar amplasat pe proprietatea autorității locale în conformitate cu Anexa 4 a Regulamentului de amplasare și autorizare a mijloacelor de publicitate de pe raza municipiului Cluj-Napoca, aprobat prin H.C.L. nr. 133 din 29.03.2018.

Pentru zona de publicitate lărgită (ZPL) se avizează panouri luminoase de tip backlit cu dimensiunea $L = 3.00$ m, $l = 2.00$ m, H picior = 2.50 m, cod culoare panou – RAL : 9007.

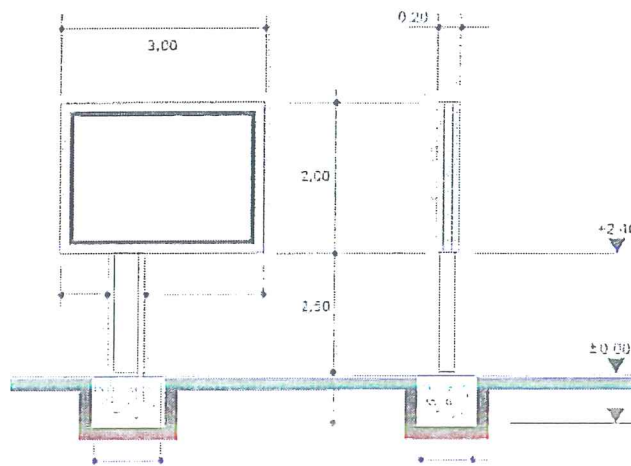

Primar
EMIL BOC

Arhitect Șef,
Arh. Daniel Pop

Inspector specialitate,
Arh. Exp. Ligia Subțirică

MUNICIPIUL CLUJ-NAPOCA
DIRECTIA TEHNICĂ
SERVICIUL SIGURANȚA CIRCULAȚIEI
Nr.22058/446 din 06.03.2019

AVIZ DE PRINCIPIU

La documentația înregistrată la nr.22058/17.01.2019 de Serviciul Autorizări Comerț, având în vedere prevederile HCL 133/2018 precum și cele ale art. 19 din OG 43/1997 cu modificările și completările ulterioare, se acordă aviz favorabil pentru obiectivul „Amplasare panou publicitar”, situat în Aleea Slănic conform planului de situație anexat la certificatul de urbanism nr.4961/22.11.2018.

Prezentul aviz conține 2 planșe vizate.

ADMINISTRATOR PUBLIC,
Gheorghe Șurubaru

DIRECTOR EXECUTIV,
Virgil Poruțu



SEF SERVICIU,
Mirela Mărincean

Consilier superior Rodica Grosz
2exemplare

PRIMĂRIA MUNICIPIULUI
CLUJ-NAPOCA
Nr. 22058 / 06.03.2018
SERVICIUL SIGURANȚA CIRCULAȚIEI

Primăria Municipiului Cluj-Napoca
Serv. Urbanism
Cămin. Cămin. Ra. nr. 1/100

S-1S


va

JUDEȚUL CLUJ - PRIMĂRIA MUNICIPIULUI CLUJ-NAPOCA
ANEXĂ LA CERTIFICATUL DE URBANISM
Nr. 6041 din 22. NOV. 2018
Arhitect șef,

S-ED

blaie Pascaly

scaly

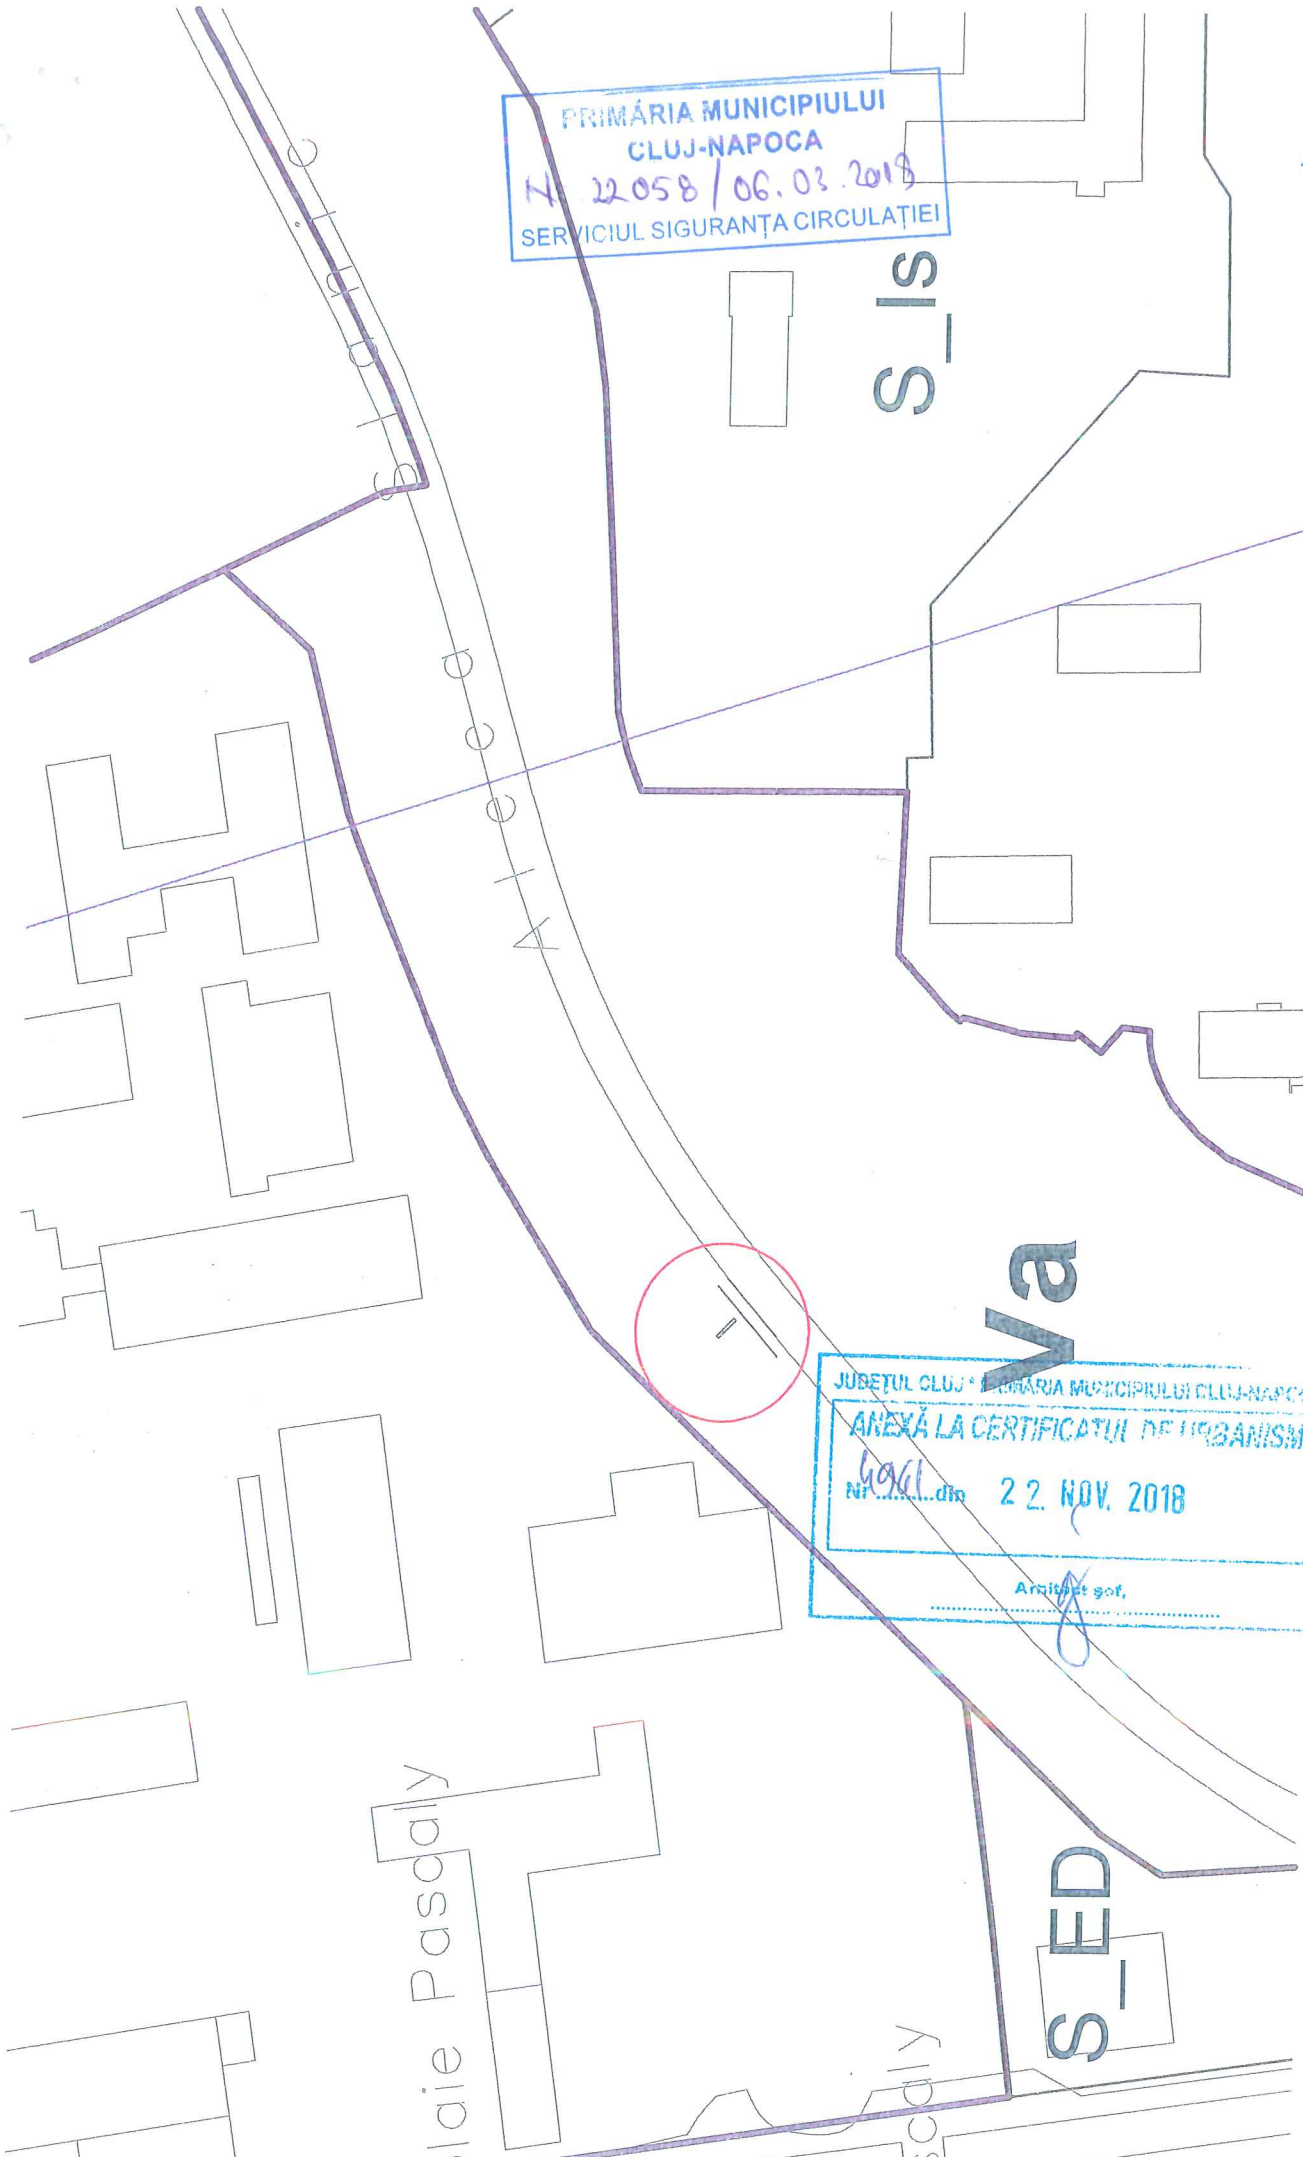

PRIMĂRIA MUNICIPIULUI
CLUJ-NAPOCA
Nr. 22058/06.03.19
SERVICIUL SIGURANȚA CIRCULAȚIEI



PRIMĂRIA MUNICIPIULUI
LA CERTIFICATUL
Nr. 22058/06.03.19
22 NOV 2019



DIRECTIA ECOLOGIE URBA NA
SI SPATII VERZI
SERVICIUL SPATII VERZI
Nr.inreg. 554040 din 17.12.2018

AVIZ DE PRINCIPIU

Urmare adresei cu numarul susmentionat prin care se solicita avizul de principiu in scopul
“ **Elaborare proiect pentru autorizarea lucrarilor de amplasare panou publicitar in sistem provizoriu si demontabil conform nr. Crt.33 din anexa 4 la regulamentul aprobat cu HCL 133/2018** pe strazile: Calea Floresti, nr. 83 (nr. C.U 5045/26.11.2018), str. Bucium (nr. C.U 4826/16.11.2018), str. Plopilor, nr. 67 (nr. C.U 4998/26.11.2018), str. Plopilor, nr. 81 (nr. C.U 4995/26.11.2018), str. Observatorului, (nr. C.U 5074/27.11.2018), str. Observatorului, nr. 107, bl.O2 (nr. C.U 4962/22.11.2018), str. Observatorului nr. 107, bl.O2 (nr. C.U 4948/21.11.2018), str. Observatorului, nr. 21 (nr. C.U 4835/19.11.2018), str. Observatorului, nr. 15 (nr. C.U 4820/16.11.2018), str. Unirii, nr. 11 (nr. C.U 4822/16.11.2018), str. Unirii F.N (nr. C.U 4827/16.11.2018), str. B.dul N. Titulescu, nr. 25 (nr. C.U 5007/26.11.2018), B.dul N. Titulescu, nr. 11-15 (nr. C.U 5000/26.11.2018), Piata Cipariu, nr. 9, sc.3 (nr. C.U 4996/26.11.2018), Aleea Slanic (nr. C.U 4957/22.11.2018), Aleea Slanic (nr. C.U 4961/22.11.2018), B.dul 21 Decembrie 1989 - intersectie cu str. Crinului (nr. C.U 4825/16.11.2018), B.dul 21 Decembrie 1989, nr. 152-2 (nr. C.U 4828/16.11.2018), B.dul 21 decembrie 1989, nr. 152 (nr. C.U 4836/19.11.2018), B.dul 21 Decembrie 1989, nr. 150 (nr. C.U 4833/19.11.2018), B.dul 21 Decembrie 1989, nr. 135 (nr. C.U 4823/16.11.2018), B.dul 21 Decembrie 1989, nr. 137 (nr. C.U 4958/22.11.2018), str. Aurel Vlaicu, nr. 4, bl. 5B (nr. C.U 4824/16.11.2018), str. Aurel Vlaicu, nr. 23 (nr. C.U 4832/19.11.2018), str. Aurel Vlaicu, nr. 44 (nr. C.U 4834/19.11.2018) ; va comunicam urmatoarele:

Se acorda aviz favorabil, cu mentiunea de a **nu** afecta zona verde, respectiv sa nu se reduca suprafata de spatiu verde, sa nu fie amplasate in apropierea radacinilor arborilor/arbustilor, iar la finalizarea lucrarilor terenul sa fie adus la starea initiala prin indepartarea deseurilor rezultate in urma sapturilor (betoane, moloz, pamant, etc) si efectuarea lucrarilor de nivelare, regazonare - dupa caz.

ADMINISTRATOR PUBLIC
GHEORGHE SURUBARU

DIRECTOR EXECUTIV
VIORELA PLESA

SEF SERVICIU,
VASILE MOLDOVAN

Red. 2.ex
insp. S.U.L.G/R.C/P.C/E.S



MINISTERUL MEDIULUI



Agenția Națională pentru Protecția Mediului Agenția pentru Protecția Mediului Cluj

Nr. 23437

Clasarea notificării Nr. 6127 din 13.12.2018

Ca urmare a solicitării depuse de **MUNICIPIUL CLUJ-NAPOCA prin DIRECTIA PATRIMONIUL MUNICIPIULUI CLUJ-NAPOCA**, cu sediul în jud. Cluj, municipiul Cluj-Napoca, Calea Motilor, nr. 3, pentru proiectul “**ELABORARE DOCUMENTATIE TEHNICA PENTRU AUTORIZAREA EXECUTARII LUCRARILOR DE AMPLASARE PANOU PUBLICITAR IN REGIM PROVIZORIU SI DEMONTABIL conform nr. crt. 24 din Anexa 4 la Regulament aprobat cu HCL 133/2018**” propus a fi amplasat în județul Cluj, municipiul Cluj-Napoca, Aleea Slanic, înregistrată la APM Cluj cu nr. 23437/07.12.2018

în urma analizării documentației depuse, a localizării amplasamentului în planul de urbanism și în raport cu poziția față de arii protejate, zone – tampon, monumente ale naturii sau arheologice, zone cu restricții de construit, zona costieră

- având în vedere că:

- proiectul propus nu intră sub incidența Hotărârii Guvernului nr. 445/2009, cu modificările și completările ulterioare, privind evaluarea impactului anumitor proiecte publice și private asupra mediului

- proiectul propus nu intră sub incidența art. 28 din Ordonanța de Urgență a Guvernului nr. 57/2007 privind regimul ariilor naturale protejate, conservarea habitatelor naturale, a florei și faunei sălbatice, cu modificările și completările ulterioare,

Agenția pentru Protecția Mediului Cluj **decide:**

Clasarea notificării, deoarece proiectul propus nu se supune procedurilor de evaluare a impactului asupra mediului și de evaluare adecvată.

**p. DIRECTOR EXECUTIV
dr. ing. LIANA MUREȘAN**

**Șef Serviciu AAA
ing. Anca Cîmpean**



Întocmit: Săvan Gabriela
13.12.2018 ora 12.30

AGENȚIA PENTRU PROTECȚIA MEDIULUI CLUJ

Strada Dorobanților, nr. 99, Cluj-Napoca, cod 400609

Tel : 0264 410 722; 0264 410 720 Fax : 0264 410 716

e-mail : office@apmcj.anpm.ro



