

NEWS OUTDOOR

AMPLASAMENTE PANOURI PUBLICITARE


ORDINUL ARHITECTONIC
DIN ROMANIA

2227

Cristina
BARLADEANU

Atenei ca desen de executie

Handwritten signature

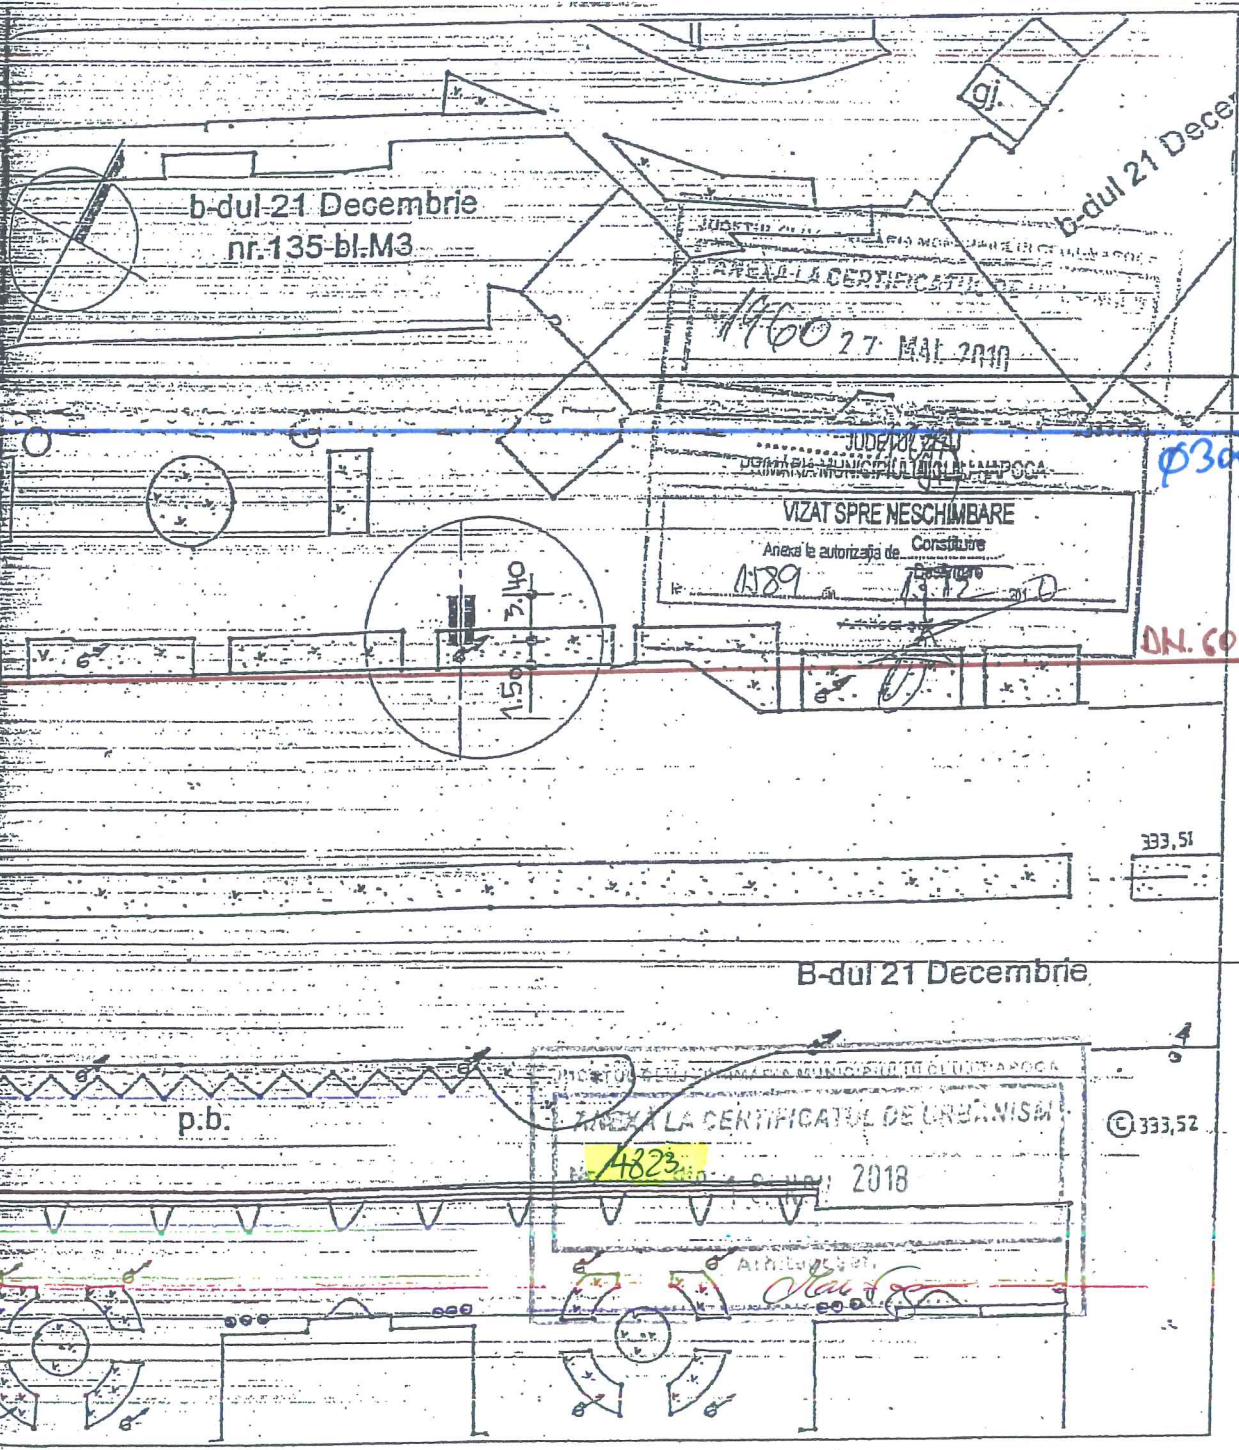

JUDEȚUL CLUJ
MUNICIPIUL CLUJ-NAPOCA
ANEXA LA CERTIFICATUL DE URBANISM
1460 27. MAI 2010
VIZAT SPRE NESCHIMBARE
Anexa la autorizatia de construire
1589 13.12.2010

Ø300mm
DN. 60/90 cm

PROIECTANT C. SARD PROIECT S.R.L. 12/2957/2006	data 04 2010	benef: S.C. NEWS OUTDOOR S.R.L. BUCURESTI	nr.pr. 07/09
arh. C. BARLADEANU	scara 1:500	proiect: AMPLAS. PANOURI PUBLICITARE, IN MUNICIPIUL CLUJ - NAPOCA	faza
arh. C. BARLADEANU		plansa: PLAN DE SITUATIE	pl.nr.

(29)

21

COMPANIA DE APĂ SOMES S.A.

AVIZ NR. 3555 / 34872 / DD/BTA / 29.11 / 2018

Se avizează favorabil executarea obiectivului propus cu respectarea HG 930/2005 și SR 8591/1997.

Traseul conductelor este informativ.

Prezentul aviz este valabil până la data de: 22.01 2019

și nu ține loc de aviz pentru branșare la apă și canal.

Legendă:

-  Conductă publică de apă
-  Conductă publică de canalizare

Intocmit/Verificat,

Resp. Sector

[Handwritten signature]

Sef Birou Avizare
Ing. Ovidiu Andreica

[Handwritten signature]



167

C Ă T R E ,

MUNICIPIUL CLUJ-NAPOCA
judet CLUJ, localitate CLUJ-NAPOCA str. MOTILOR
nr. 1-3 cod postal 400001 telefon 0264556030

Referitor la cererea de aviz de amplasament, înregistrată cu nr. 60101836351 / 29.11.2018, pentru obiectivul AMPLASARE PANOU PUBLICITAR IN SISTEM PROVIZORIU SI DEMONTABIL de la adresa judet CLUJ, oras CLUJ-NAPOCA, str. 21 DECEMBRIE 1989, nr. 135.

În urma analizării documentației depuse suntem de acord cu realizarea obiectivului pe amplasamentul propus și se emite:

AVIZ DE AMPLASAMENT FAVORABIL Nr. 60101836351 / 28.12.2018

cu următoarele precizări :

1. Obiectivul nu este amplasat peste/sub instalațiile electrice din zonă și se încadrează în limitele normate de distanță față de acestea.
 2. În zonă **există** rețea electrică de distribuție de **joasă** tensiune - **trifazată** , în vederea viitoarei solicitări de racordare.
 3. Avizul de amplasament nu constituie aviz tehnic de racordare. Pentru obținerea acestuia, în vederea racordării la rețeaua electrică de distribuție a obiectivului sau creșterea puterii absorbite de către acesta, consumatorul va solicita la Sucursala de Distribuție a Energiei Electrice Cluj Napoca aviz tehnic de racordare. Prin cererea de aviz de amplasament utilizatorul a solicitat racordarea obiectivului la rețea pentru o putere maxim simultan absorbită de **0,000 kVA**.
 4. Valabilitatea avizului este până la **16.11.2020**, prelungindu-se cu durata de valabilitate a Certificatului de urbanism, respectiv a Autorizației de construire, cu condiția de a nu se schimba elementele care au stat la baza emiterii lui.
 5. Prezentul aviz este valabil numai pentru amplasamentul obiectivului conform planului nr. Declarației solicitantului nr. / și a Certificatului de urbanism nr. **4823/16.11.2018**.
 6. Tariful de emiterie a avizului de amplasament, în valoare de **113,05 lei**, s-a achitat cu chitanța nr./.....
- Instalațiile de distribuție aparținând Sucursala de Distribuție a Energiei Electrice Cluj Napoca au fost trasate orientativ pe planul de situație anexat.
 - În zonă **nu există** instalații electrice ce nu aparțin SDEE TN - Sucursala de Distribuție a Energiei Electrice Cluj Napoca.
 - Săpăturile în zona traseelor de cabluri se vor face numai manual, cu asistență tehnică din partea SDEE TN - Sucursala de Distribuție a Energiei Electrice Cluj Napoca.
 - Executarea lucrărilor în apropierea instalațiilor SDEE TN - Sucursala de Distribuție a Energiei Electrice Cluj Napoca se va face cu respectarea strictă a condițiilor din prezentul aviz, precum și a normelor tehnice de protecția muncii specifice. Beneficiarul lucrării, respectiv executantul, sunt răspunzători și vor suporta consecințele, financiare sau de alta natură, ale eventualelor deteriorări ale instalațiilor și/sau prejudicii aduse utilizatorilor acestora ca urmare a nerespectării regulilor menționate.
 - Alte precizări în funcție de specificul obiectivului și amplasamentul respectiv.

Va atenționam de existența traseelor L.E.S. conform planului de situație anexat.

Intre fundatia panoului propus si cea mai apropiata L.E.S. se va respecta distanta minima de 0.6 m in plan orizontal (se vor efectua sondaje manuale de identificare in acest sens); in caz contrar se impune devierea LES cu o firma atestata A.N.R.E., pe cheltuiala solicitantului, pe baza de proiect avizat de S.D.E.E. Cluj, in vederea respectarii distantei sus amintite. Va fi asigurat accesul fara conditii la L.E.S. in caz de defectiuni, interventii, etc.. Inainte de inceperea lucrarilor se va solicita predarea-primirea amplasamentului (fax 0264205874).

Sef COR M.T.J.T.,
ing. Cristian Pop



Numele și semnătura personalului Sucursalei care a emis avizul: Tehn. Valentin Claudiu Pop

NEWS OUTDOOR



AMPLASAMENTE PANOURI PUBLICITARE

ORDINUL ARHITECTONIC
DIN ROMANIA

2227

Cristina
BARLADEANU

Arhitect de proiect

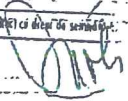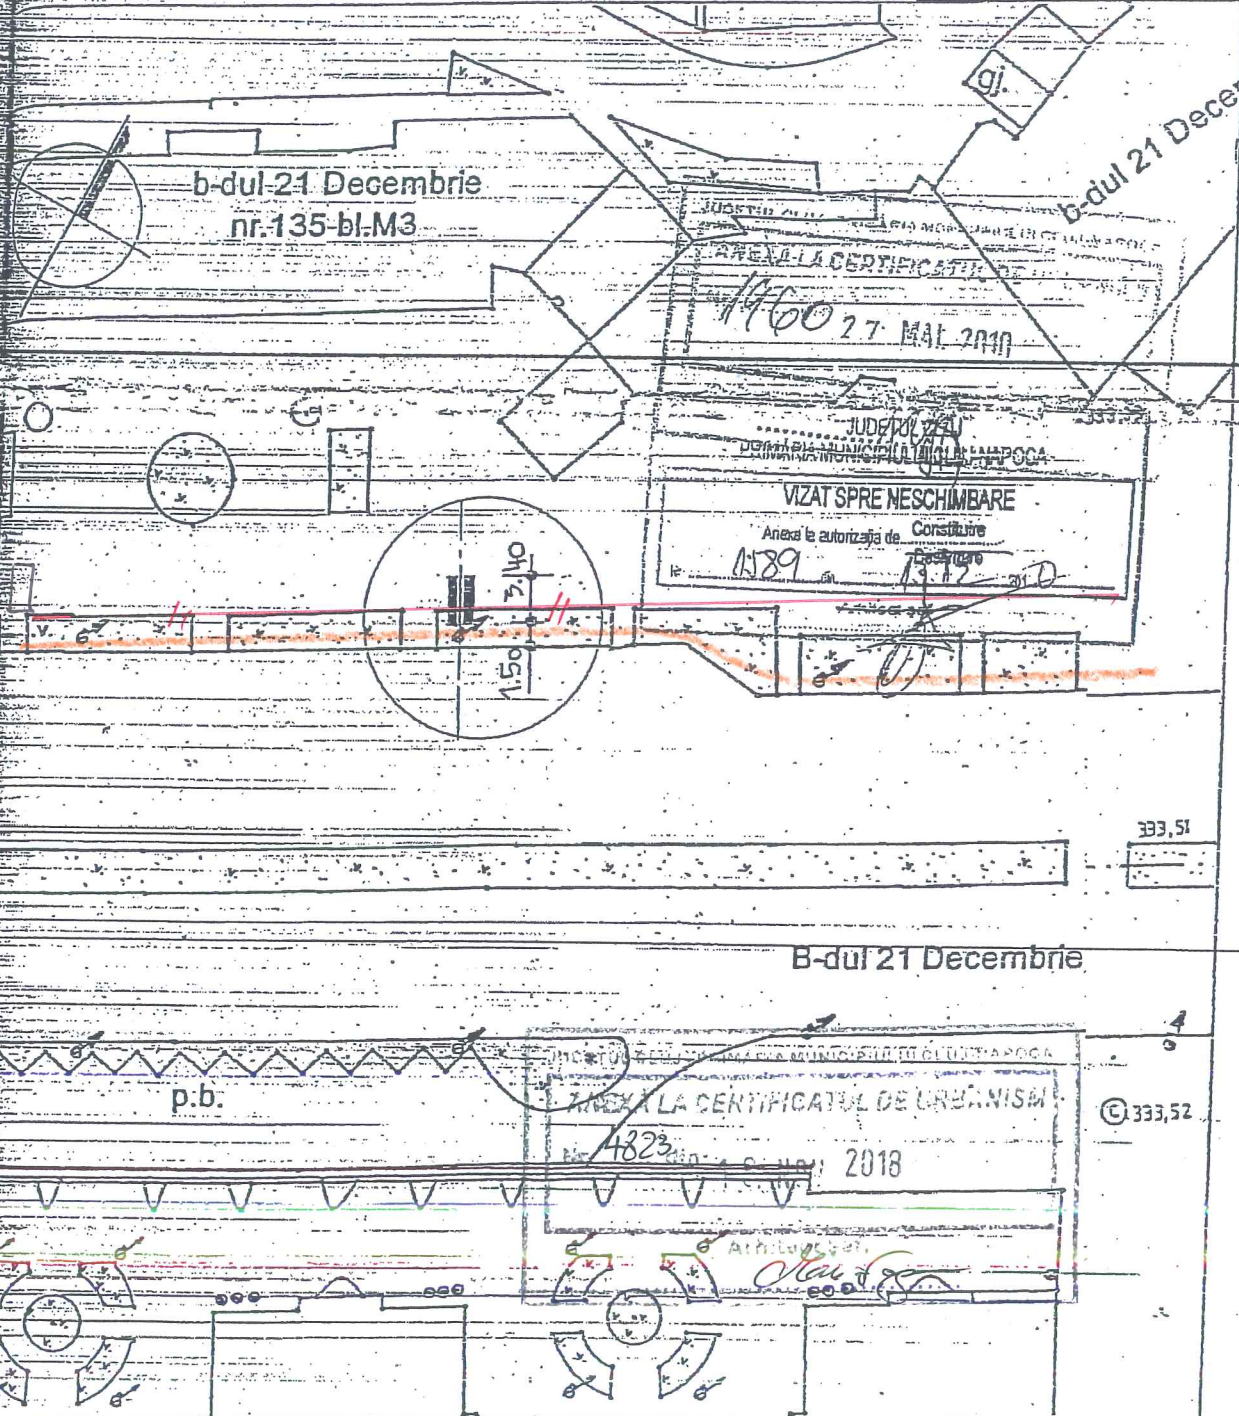PROIECTANT	C. SARD PROIECT S.R.L.			data	04	benef:	S.C. NEWS OUTDOOR S.R.L.	nr.pr.	07/09
nr. proiect	12/2957/2006			2010		proiect:	AMPLAS. PANOURI PUBLICITARE	faza	
arh. proiectat	arh. C. BARLADEANU			scara	1:500	plansa:	IN MUNICIPIUL CLUJ - NAPOCA	pl.nr.	
	arh. C. BARLADEANU								

DIAN DE SITUATIE

29

601-1836351

28.12.2018.

Seamă bună! În urma discuțiilor avute cu
doamna medică de familie, s-a convenit să se
realizeze o vizită la domiciliu în data de 10.12.2018.

În urma examinării pacientului s-a constatat
de obicei se va face unghiul normal cu respectarea
normelor de protecție muncii specifice.

Comportamentul pacientului va asigura obligatoriu
tenajă tehnică la lucrările de căpături și atunci în
deosebite pe baza de comenzi și în caz de
asistență tehnică sau materială.

În urma discuțiilor avute cu doamna medică de
familie s-a convenit să se realizeze o vizită la
domiciliu în data de 10.12.2018.

În urma examinării pacientului s-a constatat

de obicei se va face unghiul normal cu respectarea
normelor de protecție muncii specifice.

16.11.2020

ES10kw
GIP.

J. J.

MUNICIPIUL CLUJ NAPOCA
Str. MOTILOR , Nr. 1_3
Loc. CLUJ NAPOCA , Jud. CLUJ

Delgaz Grid SA

Departament
Acces la Retea
Birou
Echipe Acces la Retea Cluj
Decebal 93-95

AVIZ FAVORABIL

Nr. Înregistrare 211423983/18.12.2018

Bob Stefania

T +40-364-403326

Stefania.bob@delgaz-grid.ro

Urmare a solicitării dumneavoastră, privind emiterea avizului de amplasament pentru lucrarea înregistrată cu nr. 287134/29.11.2018 denumire lucrare Elaborare proiect pentru autorizarea lucrărilor de amplasare panou publicitar în sistem provizoriu și demontabil conform nr.crt.29 din anexa 4 la regulamentul aprobat prin HCL 133/2018., din localitatea Cluj Napoca, strada B-dul.21 Decembrie 1989, nr. 135, județ Cluj, în urma analizării documentației depuse vă comunicăm **avizul favorabil,**
CU ÎNDEPLINIREA OBLIGATORIE, DE CĂTRE BENEFICIAR, A CONDIȚIILOR DE MAI- JOS:

Abreviere: RACJ

A. Condiții tehnice:

1. Se va respecta distanța de 0,6 metri între conducta de gaze naturale existentă și fundația stalpului proiectat. În cazul afectării conductelor și bransamentelor de gaze naturale existente se va solicita operatorului sistemului de distribuție aviz de relocare conductă, bransamente toate costurile fiind suportate de către beneficiar.

B. Condiții generale:

1. Va suporta cheltuielile aferente realizării lucrărilor de la punctul A.
2. Având în vedere că rețelele de distribuție au fost trasate orientativ pe planul de situație anexat, înainte de începerea lucrărilor se va solicita în scris participarea unui reprezentant al Delgaz Grid SA la predarea de amplasament și asistență tehnică ori de câte ori este nevoie pe perioada derulării lucrărilor, din partea Delgaz Grid SA - Centru Operațiuni Retea Cluj.

Adâncimea de pozare a rețelelor subterane trasate este cuprinsă între 0,6-0,9 m.

3. În cazul în care s-a produs o deteriorare a rețelei de gaz, astfel încât, au apărut scurgeri de gaz, se va anunța imediat Dispeceratul de Urgență Delgaz Grid SA, la telefon: **0800-800.928** și **0265-200.928**, și vor fi luate, totodată, primele măsuri, pentru a împiedica producerea unui eveniment (incendiu, explozie), până la sosirea echipei de intervenție.

Președintele Consiliului de
Administrație
Frank Hajdinjak

Directorii Generali
Ferenc Csulak DG
Carmen Teona Oltean (adj.)
Petre Radu (adj.)

Sediul Central: Târgu Mureș
CUI: 10976687
Atribut fiscal: RO
J26/326/08.06.2000

Banca BRD Târgu Mureș
IBAN:
RO11BRDE270SV27540412700
Capital Social Subscris și Vărsat:
773.257.777,5 RON

Dacă prin săpătură a fost afectată izolația rețelei de gaz (atingere izolație, rupere izolație, rupere fir trasor, rupere bandă avertizoare etc.), respectiv rețeaua de gaz- prin atingere, lovire sau orice altă acțiune mecanică, se va opri imediat lucrarea și se va solicita prezența reprezentantului Delgaz Grid SA, pentru remedierea defecțiunii provocate și/sau constatate.

Deteriorarea izolației atrage după sine corodarea materialului tubular și apariția defectelor de coroziune, greu de depistat, care pot avea urmări grave (explozii); în cazul în care se produce un asemenea eveniment, având ca și cauză deteriorarea izolației în timpul execuției lucrării avizate de către Delgaz Grid SA, izolație care n-a fost refăcută, datorită faptului că executantul nu a anunțat reprezentantul Delgaz Grid SA, beneficiarul avizului va fi direct responsabil de producerea evenimentului.

În cazul avarierii sau deteriorării conductelor și instalațiilor aflate în exploatarea Delgaz Grid SA – Centru Operatiuni Retea Cluj, beneficiarul va suporta contravaloarea pagubelor produse, inclusiv cea a pierderilor de gaze naturale și de restabilire a funcționalității elementelor afectate.

4. Săpătura din zona de protecție a rețelelor de gaze naturale, așa cum este aceasta definită de legislația în vigoare, se va realiza **în mod obligatoriu, manual**, pentru a nu afecta izolația, materialul tubular, sau alte elemente de construcție a rețelei de gaz (fir trasor, bandă avertizoare etc.).

5. În mod obligatoriu, rețelele de gaze naturale - a căror acoperire e afectată de lucrarea de construcție, vor fi așezate, respectiv acoperite cu un strat de nisip de granulație 0,3-0,8 mm, cu grosimea de minimum 10 cm, de la generatoarea inferioară și superioară a conductei și pe o lățime de 20 cm, de la generatoarele exterioare ale conductei.

6. În zona de protecție a rețelelor de gaze naturale, așa cum este aceasta definită de legislația în vigoare, compactarea se va realiza obligatoriu manual, astfel încât să nu se deterioreze rețelele de gaz, pe o înălțime de minim 30 cm (inclusiv stratul de nisip), măsurată de la generatoarea superioară a conductei.

7. În cazul în care lucrarea de construcții afectează răsuflătorile și/sau căminele, atunci acestea vor fi reamplasate obligatoriu pe poziția inițială. Se impune, deasemenea, reamplasarea capacelor de răsuflatori, a capacelor de cămine, a tijelor de acționare etc.

8. Cu minimum 5 zile înainte de recepția la terminarea lucrărilor, se va informa în scris Delgaz Grid SA, Centru Operatiuni Retea Cluj asupra datei la care e programată recepția.

9. Prezentul aviz este valabil până la data de 18.12.2019 (12 luni),cu posibilitatea prelungirii acestuia pe perioada de valabilitate a certificatului de urbanism (sau document înlocuitor – se va preciza tipul și natura acestuia).Prelungirea avizului se va solicita cu minim 15 zile înainte de expirarea avizului inițial.

În cazul nerespectării condițiilor impuse mai sus, avizul își pierde valabilitatea.

Cu respect,

Chetan Ruben Daniel
Coordonator Acces la Retea
Gaz Cluj

Bob Maria Stefania
Emitent Avize si Acorduri



Intocmit: *[Signature]*

Valabilitatea avizului se prelungește până la data de:

ORDINUL ARHITECTILOR DIN ROMANIA
2227


Data:

Coord. Echipa Acces:

Nume și prenume: **Cristina BARLADEANU**

NEWS OUTDOOR

AMPLASAMENTE PANOURI PUBLICITARE

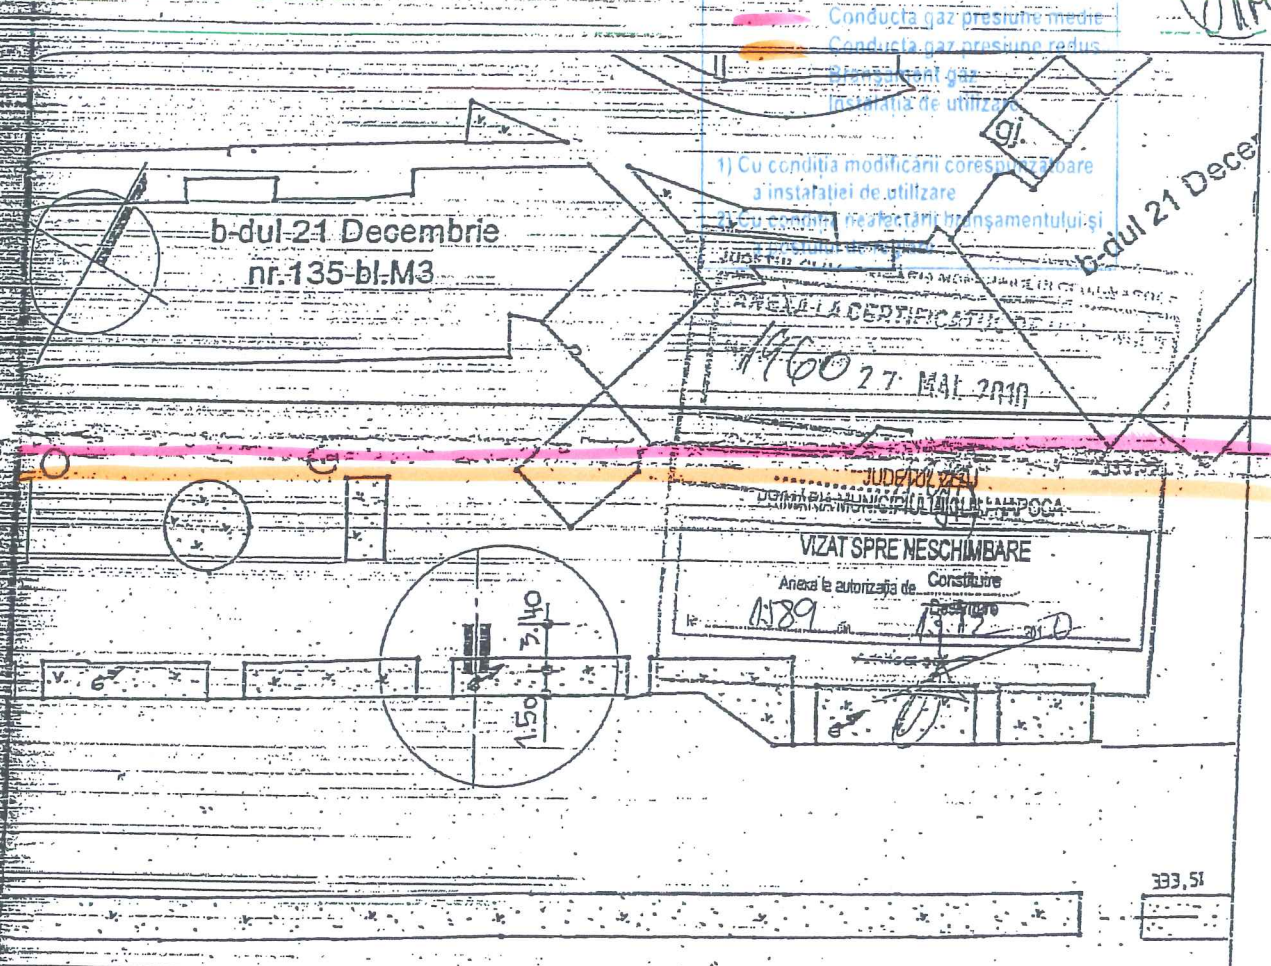


AVIZ LA CERTIFICATUL DE URBANISM
1460 27 MAI 2010

JUDEȚUL CLUJ
MUNICIPIUL CLUJ-NAPOCA

VIZAT SPRE NESCHIMBARE
Anexa la autorizația de Construcție
1589 din 13.12.2018

333,51

B-dul 21 Decembrie

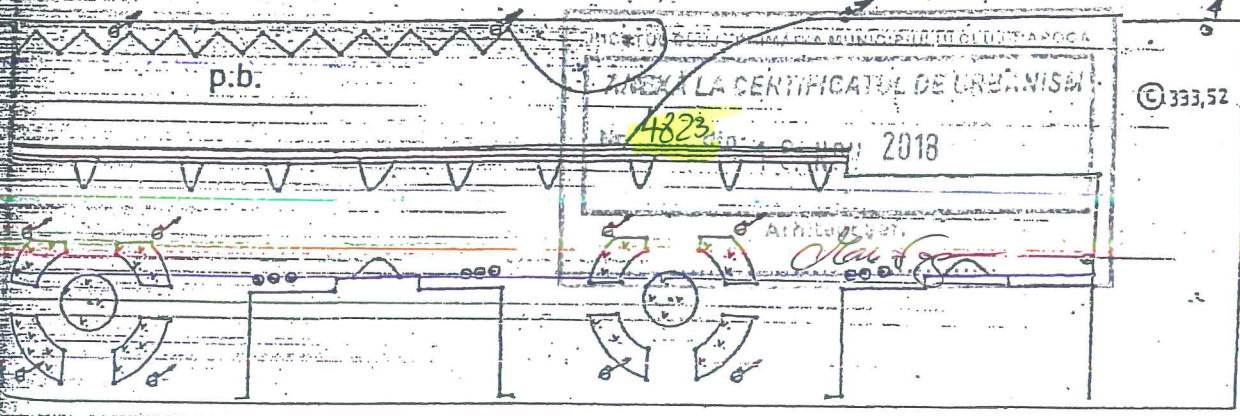

PROIECTANT C. SARD PROIECT S.R.L. 12/2957/2006	data 04 2010	benef: S.C. NEWS OUTDOOR S.R.L. BUCUREȘTI	nr.pr. 07/09
ref proiect arh. C. BARLADEANU	scara 1:500	proiect: AMPLAS. PANOURI PUBLICITARE, IN MUNICIPIUL CLUJ - NAPOCA	faza
proiectat arh. C. BARLADEANU		plansa:	pl.nr.



S.C. TELEKOM ROMANIA COMMUNICATIONS S.A.

Inregistrata la Registrul Comertului sub nr. J40/8926/1997

CIF :RO427320

Sediu social: Bucuresti, Sector 1, P-ta Presei Libere, Nr. 3-5, Cladirea City Gate, Etajele 7-18 din Turnul de Nord

Divizia Acces si Transport Romania

Departament PROIECTARE & INVENTAR A RETELEI PASIVE

Compartiment Proiectare Retea Pasiva Nord

Cluj-Napoca, str.O.Petrovici, nr.2, tel.0264_404229

Data:11.12.2018

Nr. inregistrare:2844 /29.11.2018

Catre : MUNICIPIUL CLUJ NAPOCA

Adresa: CLUJ NAPOCA , STR. CALEA MOTILOR , NR. 1-3

SUBIECT: AVIZ TEHNIC CU CONDITII nr. 2990

Ca răspuns la solicitarea dvs. privind eliberarea avizului de telecomunicații pentru proiectul :

**ELABORARE PROIECT PENTRU AUTORIZAREA EXECUTARII LUCRARILOR DE
AMPLASARE PANOU PUBLICITAR IN SISTEM PROVIZORIU SI DEMONTABIL
CONFORM NR.CRT. DIN ANEXA 4 LA REGULAMENT APROBAT CU HCL 133/2018**

**la adresa :LOCALITATEA CLUJ NAPOCA,STR.B-DUL 21 DECEMBRIE 1989,NR.135,
conform documentației depuse, vă comunicăm următoarele:**

**În zona de interes, TELEKOM ROMANIA are cabluri de telecomunicații instalate in
canalizatie,in subteran si aerian.**

- Avand în vedere importanța deosebită a rețelei de cabluri telefonice proprietatea TELEKOM ROMANIA, cât și faptul că acestea vor fi afectate de lucrările proiectate conform documentației prezentate, TELEKOM ROMANIA este de acord cu aceasta lucrare numai in conditiile indeplinirii următoarelor măsuri de neobturarea accesului la camerele de tragere si de protejare a rețelelor telefonice subterane și/sau aeriene:

Lucrarile prevazute in proiect nu afecteaza reseaua de telecomunicatii, dar executia sa poate afecta instalatiile de telecomunicatii

- Executia lucrarilor pentru care s-a solicitat avizul efectuate in zona instalatiilor telecomunicatii se vor executa numai sub asistenta tehnica a TELEKOM ROMANIA. Pentru aceasta cu 48 ore inainte de inceperea lucrarilor beneficiarul /constructorul va solicita acordarea de asistenta tehnica, telefonic si prin fax, la Departament Centru de Operatiuni CJ-AB-BN fax 0264597670 ,

- **Comp.Retea Cluj,dl.VLAIC O.,telefon 0264404664,0745629911**

- **Predarea amplasamentului privind rețeaua tc.existentă și a adâncimii de îngropare a cablurilor de telecomunicații se va concretiza prin semnarea unui Proces Verbal de predare / primire amplasament, ce va constitui anexa a unei Minute, semnate de ambele parti, beneficiar / constructor si TELEKOM ROMANIA, la predarea amplasamentului.**

- Toate lucrările proiectate prin această documentație în zona cablurilor telefonice subterane, vor fi prevăzute a se executa obligatoriu manual și în prezența delegaților TELEKOM ROMANIA.
- în zona cablului telefonic subteran și a canalizației telefonice, lucrările de săpături se vor executa manual și cu asistența tehnică;
- sondajele necesare determinării poziției exacte a cablurilor telefonice vor fi efectuate de constructor sub supravegherea delegatului nostru și numai în prezența lui ;
- În zonele de forare, cotele de adâncime ale canalizațiilor telefonice vor fi stabilite cu exactitate numai în prezența delegaților TELEKOM, după vizitarea caminelor telefonice din imediata apropiere

Înainte de amplasarea în teren a panoului publicitar proiectat se vor consulta delegații Telekom, pentru stabilirea exactă a poziției acestuia, în scopul păstrării distanțelor regulamentare astfel încât să nu afecteze rețelele Telekom subterane din zonă.

- În cazul lucrărilor de reabilitare drumuri, vor fi incluse și fondurile necesare ridicării gurilor de cămine telefonice la noul nivel al carosabilului, în cazul în care nivelul acestuia se va modifica față de cel existent, în urma lucrărilor de modernizare proiectate.
- în zona cablului telefonic aerian se lucrează cu atenție, nu se va săpa aproape de baza stâlpilor de telecomunicații, iar utilajele care lucrează în zonă nu vor circula cu bena sau cupa ridicate, pentru a evita deteriorarea rețelei de telecomunicații .

Constructorul va avea pe șantier o copie a acestui aviz TELEKOM și planurile de situație pe care s-au figurat instalațiile de telecomunicații .

În cazul în care sunt produse avarii ale instalațiilor de telecomunicații, ca urmare a nerespectării prevederilor prezentului aviz, contravaloarea lucrărilor de remediere a instalațiilor avariate, precum și daunele solicitate de clienții TELEKOM ROMANIA datorită întreruperii furnizării serviciilor, vor fi suportate de cel care a produs avaria.

Prezentul aviz este valabil 12 luni de la data eliberării.

Se interzice folosirea informațiilor referitoare la instalațiile telefonice din prezentul aviz, în alte scopuri decât cele pentru care au fost furnizate, ca și transmiterea lor unor terți.

Anexam prezentului aviz un exemplar al documentației în care au fost inserate, cu aproximație, infrastructura Tc. existentă în zona.

Avizul a fost achitat cu O.P. nr din data de2018, în valoare de 9 EURO +TVA .


Responsabil eliberare Avize Tehnice,
STUPAR MARINELA



NEWS OUTDOOR


AMPLASAMENTE PANOURI PUBLICITARE

ORDINUL ARHITECTILOR
DIN ROMANIA
2227
Cristina
BĂRLĂDEANU
Arhitect de interior

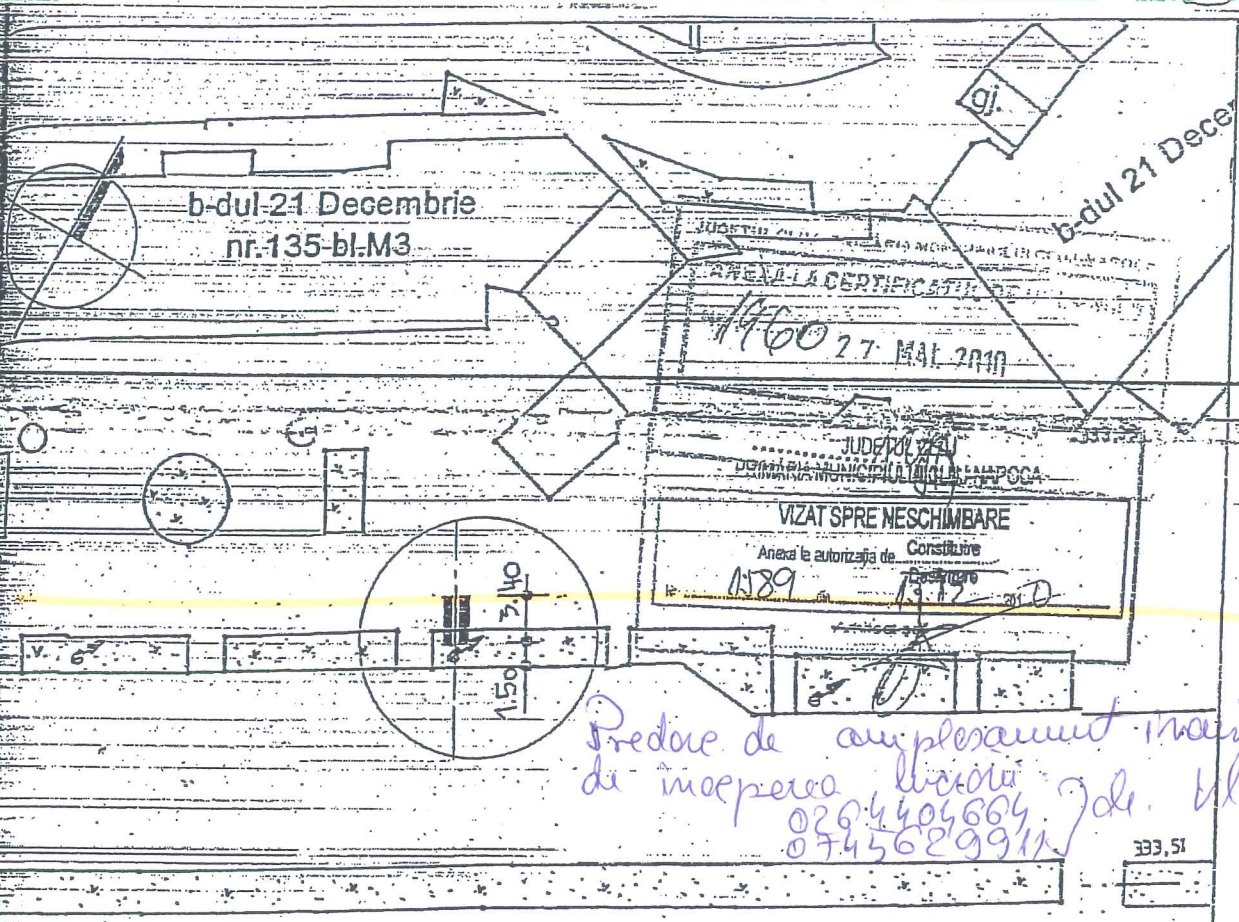

*Preduc de amplasament marcat
de incapera vizuina
020.4406684 Jde. Klaus
0745629911*

de

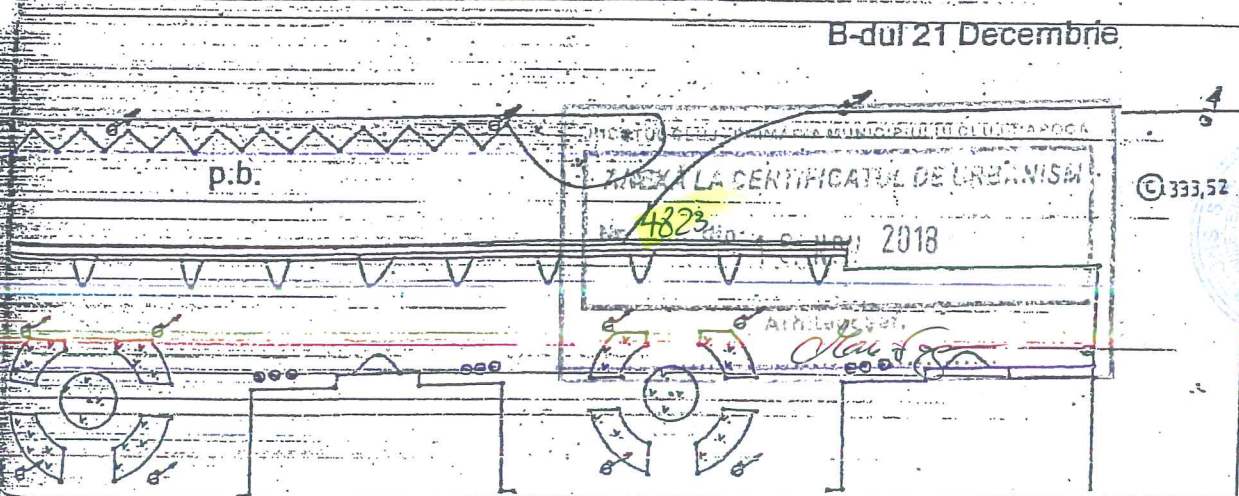

Rețea de subsol

PROIECTANT	C. SARD PROIECT S.R.L.	data	04	benef:	S.C. NEWS OUTDOOR S.R.L.	nr.pr.	07/09
	12/2957/2006		2010		BUCURESTI	faza	
ef proiect	arh. C. BARLADEANU	scara		proiect:	AMPLAS. PANOURI PUBLICITARE,		
proiectat	arh. C. BARLADEANU	1:500		plansa:	IN MUNICIPIUL CLUJ-NAPOCA		
						pl.nr.	

DIAN DE SITUATIE

29

AVIZ DE SALUBRIZARE

Nr. 3394 din 03.12.2018

I. PĂRȚI CONTRACTANTE

1. Între **Compania de Salubritate Brantner Veres S.A.**, cu sediul în Cluj-Napoca str. Lalelelor nr.11, reprezentată de domnul Zlati Ioan având funcția de director general și doamna Cosma Dorina având funcția de director economic în calitate de **prestator**

și

2. **MUNICIPIUL CLUJ - NAPOCA**, cu sediul în localitatea Cluj Napoca, Calea Motilor nr. 1-3, CUI 4305857, jud. Cluj, tel/fax 0264596030, in calitate de **beneficiar**

II. Obiectul/scopul:

AVIZ DE PRINCIPIU DE SALUBRITATE

In scopul: **ELABORARE PROIECT PENTRU AUTORIZAREA EXECUTARII LUCRARILOR DE AMPLASARE PANOU PUBLICITAR IN REGIM PROVIZORIU SI DEMONTABIL, CONFORM NR. CRT.29 DIN ANEXA 4 LA REGULAMENT APROBAT CU HCL NR.133/29.03.2018**

In **CLUJ-NAPOCA STR. B-DUL 21 DECEMBRIE 1989 NR. 135**, conform Certificatului de Urbanism nr. **4823** din data de 16.11.2018.

cu respectarea stricta a urmatoarelor conditii :

- beneficiarul se obliga sa incheie la punerea in functiune a proiectului un contract de prestarii serviciu de salubritate (colectarea, transportul si depozitarea deseurilor menajere, voluminoase, din constructii si demolari etc.) cu COMPANIA DE SALUBRITATE BRANTNER VERES SA.
- se va evita depozitarea deseurilor voluminoase, din constructii si demolari pe caile de comunicatii pe trotuare sau carosabil, pe zone verzi, in incinta ghenelor de gunoi si in containere pentru deseuri menajere.
- depozitarea se face in saci, daca dimensiunile deseurilor permit acest lucru sau in containere inchiriate – in alte cazuri.

La finele fiecărei faze de lucrare, va fi anunțat operatorul serviciilor de salubritate, pentru ridicarea contra cost a deseurilor din constructii rezultate in urma lucrarilor executate.

Director general,
IOAN ZLATI



ARHITECT ȘEF

Ca urmare a cererii adresate de **Municipiul Cluj-Napoca**, în conformitate cu prevederile Legii nr. 350/2001 privind amenajarea teritoriului și urbanismul, cu modificările și completările ulterioare,

Având în vedere prevederile H.C.L. nr. 145/28.02.2017 privind aprobarea Regulamentului de organizare și funcționare a Comisiei tehnice de amenajare a teritoriului și urbanism, se emite următorul


AVIZ
Nr. 123 din 12.03.2019

pentru Amplasare panouri publicitare de tip backlit pe raza
Municipiului Cluj-Napoca

Inițiator: Municipiul Cluj-Napoca

În urma ședinței Comisiei de Estetică Urbană din data de 6.02.2019 se avizează tipul de panou publicitar amplasat pe proprietatea autorității locale în conformitate cu Anexa 4 a Regulamentului de amplasare și autorizare a mijloacelor de publicitate de pe raza municipiului Cluj-Napoca, aprobat prin H.C.L. nr. 133 din 29.03.2018.

Pentru zona de publicitate lărgită (ZPL) se avizează panouri luminoase de tip backlit cu dimensiunea $L = 3.00$ m, $l = 2.00$ m, H picior = 2.50 m, cod culoare panou – RAL : 9007.

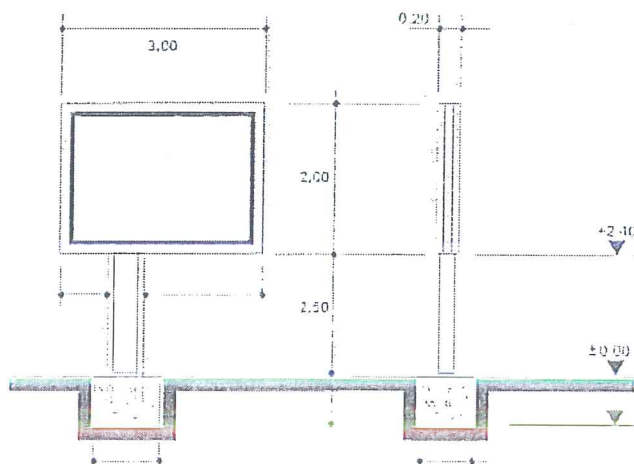

Primar
EMIL BOC

Arhitect Șef,
Arh. Daniel Pop

Inspector specialitate,
Arh. Exp. Ligia Subțirică

MUNICIPIUL CLUJ-NAPOCA
DIRECTIA TEHNICĂ
SERVICIUL SIGURANȚA CIRCULAȚIEI
Nr.22064/446 din 06.03.2019

AVIZ DE PRINCIPIU

La documentația înregistrată la nr.22064/17.01.2019 de Serviciul Autorizări Comerț, având în vedere prevederile HCL 133/2018 precum și cele ale art. 19 din OG 43/1997 cu modificările și completările ulterioare, se acordă aviz favorabil pentru obiectivul „Amplasare panou publicitar”, situat în Bd. 21 decembrie 1989 nr. 135 conform planului de situație anexat la certificatul de urbanism nr.4823/16.11.2018.

Prezentul aviz conține 2 planșe vizate.

ADMINISTRATOR PUBLIC,
Gheorghe Șurubaru

DIRECTOR EXECUTIV,
Virgil Poruțiu



SEF SERVICIU,
Mirela Mărincean

Consilier superior Rodica Grosz
2exemplare


28

PRIMĂRIA MUNICIPIULUI
CLUJ-NAPOCA
Nr. 22064/06.03.2013
SERVICIUL SIGURANȚA CIRCULAȚIEI

S-E S-V


Primăria Cluj-Napoca
Reprez. serv. urbanism
Cioaba Radu nr. 1234

LC_A
Hmax.=28m

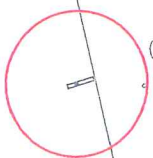

Decembrie

JUDEȚUL CLUJ PRIMĂRIA MUNICIPIULUI CLUJ-NAPOCA
ANEXA LA CERTIFICATUL DE URBANISM
Nr. 423 din 16. NOV 2010
[Signature]

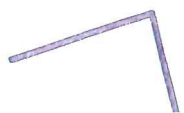

PRIMĂRIA MUNICIPIULUI
GLOJ-NAPOCA
Nr. 22 064 / 06.03.2018
SERVICIUL SIGURANȚA CIRCULAȚIEI



PRIMĂRIA MUNICIPIULUI GLOJ-NAPOCA
SERVICIUL SIGURANȚA CIRCULAȚIEI
16. 2018
[Signature]

AVIZ DE PRINCIPIU

Urmare adresei cu numarul susmentionat prin care se solicita avizul de principiu in scopul " **Elaborare proiect pentru autorizarea lucrarilor de amplasare panou publicitar in sistem provizoriu si demontabil conform nr. Crt.33 din anexa 4 la regulament aprobat cu HCL 133/2018** pe strazile: Calea Floresti, nr. 83 (nr. C.U 5045/26.11.2018), str. Bucium (nr. C.U 4826/16.11.2018), str. Plopilor, nr. 67 (nr. C.U 4998/26.11.2018), str. Plopilor, nr. 81 (nr. C.U 4995/26.11.2018), str. Observatorului, (nr. C.U 5074/27.11.2018), str. Observatorului, nr. 107, bl.O2 (nr. C.U 4962/22.11.2018), str. Observatorului nr. 107, bl.O2 (nr. C.U 4948/21.11.2018), str. Observatorului, nr. 21 (nr. C.U 4835/19.11.2018), str. Observatorului, nr. 15 (nr. C.U 4820/16.11.2018), str. Unirii, nr. 11 (nr. C.U 4822/16.11.2018), str. Unirii F.N (nr. C.U 4827/16.11.2018), str. B.dul N. Titulescu, nr. 25 (nr. C.U 5007/26.11.2018), B.dul N. Titulescu, nr. 11-15 (nr. C.U 5000/26.11.2018), Piata Cipariu, nr. 9, sc.3 (nr. C.U 4996/26.11.2018), Aleea Slanic (nr. C.U 4957/22.11.2018), Aleea Slanic (nr. C.U 4961/22.11.2018), B.dul 21 Decembrie 1989 - intersectie cu str. Crinului (nr. C.U 4825/16.11.2018), B.dul 21 Decembrie 1989, nr. 152-2 (nr. C.U 4828/16.11.2018), B.dul 21 decembrie 1989, nr. 152 (nr. C.U 4836/19.11.2018), B.dul 21 Decembrie 1989, nr. 150 (nr. C.U 4833/19.11.2018), B.dul 21 Decembrie 1989, nr. 135 (nr. C.U 4823/16.11.2018), B.dul 21 Decembrie 1989, nr. 137 (nr. C.U 4958/22.11.2018), str. Aurel Vlaicu, nr. 4, bl. 5B (nr. C.U 4824/16.11.2018), str. Aurel Vlaicu, nr. 23 (nr. C.U 4832/19.11.2018), str. Aurel Vlaicu, nr. 44 (nr. C.U 4834/19.11.2018) ; va comunicam urmatoarele:

Se acorda aviz favorabil, cu mentiunea de a **nu** afecta zona verde, respectiv sa nu se reduca suprafata de spatiu verde, sa nu fie amplasate in apropierea radacinilor arborilor/arbustilor, iar la finalizarea lucrarilor terenul sa fie adus la starea initiala prin indepartarea deseurilor rezultate in urma saptaturilor (betoane, moloz, pamant, etc) si efectuarea lucrarilor de nivelare, regazonare - dupa caz.

ADMINISTRATOR PUBLIC
GHEORGHE SURUBARU

DIRECTOR EXECUTIV
VIORELA PLESA

SEF SERVICIU,
VASILE MOLDOVAN

Red. 2.ex

insp. S.U.L.G/R.C/P.C/E.S

Nr. 12065/11.01.2019

AVIZ TEHNIC

Solicitarea de aviz s-a facut prin cererea Nr: 11927/29.11.2018

Date de identificare a investitiei:

Denumire: *Amplasare panou publicitar in regim provizoriu si demontabil in Cluj-Napoca, b-dul 21 Decembrie 1989 nr. 135*

Amplasament: *Cluj-Napoca, b-dul 21 Decembrie 1989 nr. 135, jud. Cluj*

Beneficiar: *Municipiul Cluj Napoca*

Proiect nr: *04/10* Elaborator: *S.C. SARD PROIECT S.R.L.*

Existenta retea CFO Integrator in zona amplasamentului:

Da Nu Partial *

*Zone pe care exista retea CFO Integrator : -----

Aviz favorabil:

Aviz nefavorabil:

Aviz favorabil conditionat:

Cerinte tehnice care trebuie asigurate prin proiect:

Subtraversarea retelei CFO Integrator:	DA <input checked="" type="checkbox"/>	NU <input type="checkbox"/>
Solicitare de asistenta tehnica pe durata instalarii:	DA <input checked="" type="checkbox"/>	NU <input type="checkbox"/>
Pastrare distanta de siguranta 60 cm:	DA <input checked="" type="checkbox"/>	NU <input type="checkbox"/>

Durata de valabilitatea aviz: 12 luni de la data eliberarii.

Toate cheltuielile ce privesc asistenta tehnica cad in sarcina beneficiarului.

Toate daunele produse retelei CFO INTEGRATOR cad in sarcina beneficiarului lucrarii

Avizul a fost achitat cu:..... *OP 485 / 23.01.2019*

S.C. CFO INTEGRATOR S.R.L.


Intocmit:
Pop Iuliu Tudor
Semnatura



Data: 11.01.2019

Aprobat:
Iftode Ciprian
Semnatura



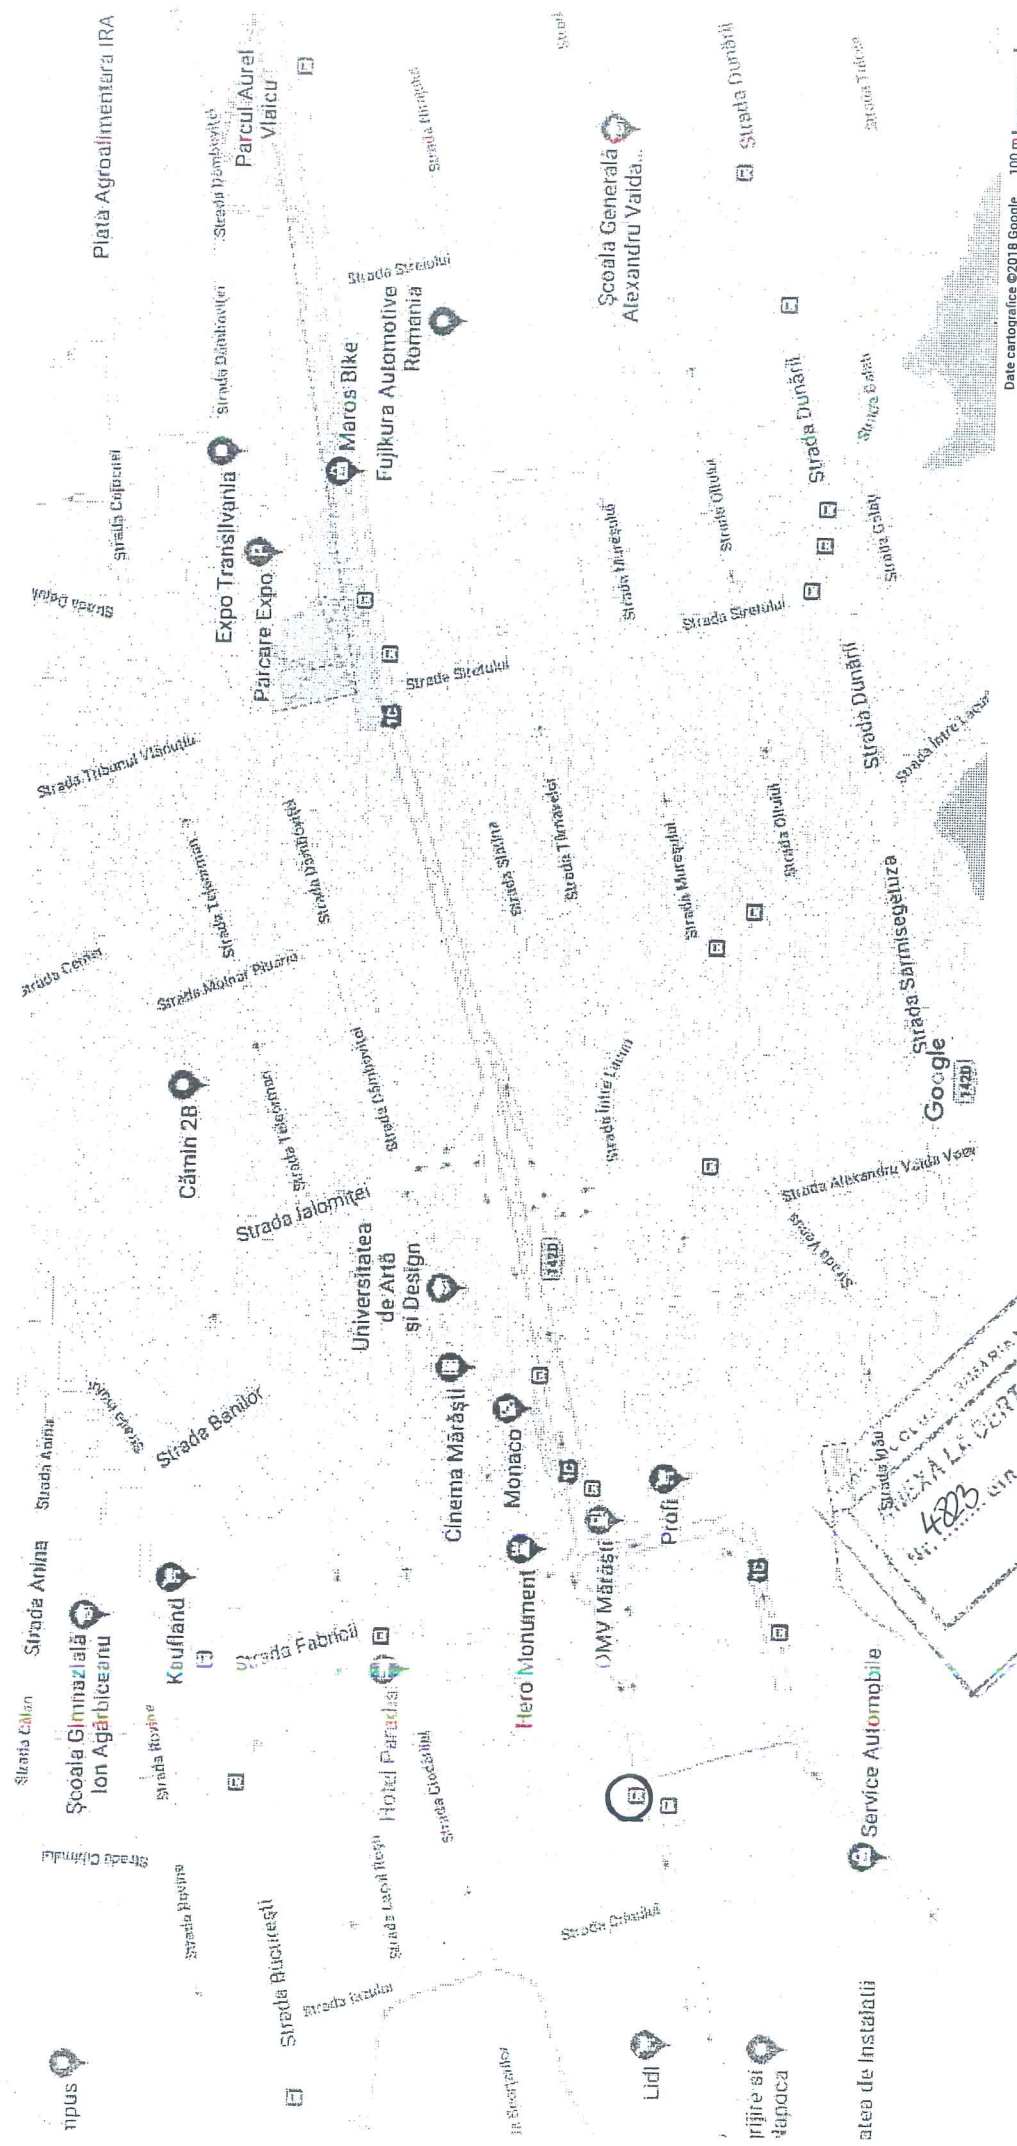

Date cartografice ©2018 Google 100 m

Școala nr. 4823
 COMUNA ȘI MUNICIPIULUI CLUJ-NAPOCA
 Județul Cluj
 4823 din 16. Nov. 2018
 P. Cluj-Napoca



Tel: +40 364 11 66 80


Avizat Conform:

NEWS OUTDOOR

12065/11.01.2019

ORDINUL ARHITECTILOR
DIN ROMANIA
2227
Cristina
BARLADEANU
Arhitect de autoritate

AMPLASAMENTE PANOURI PUBLICITARE

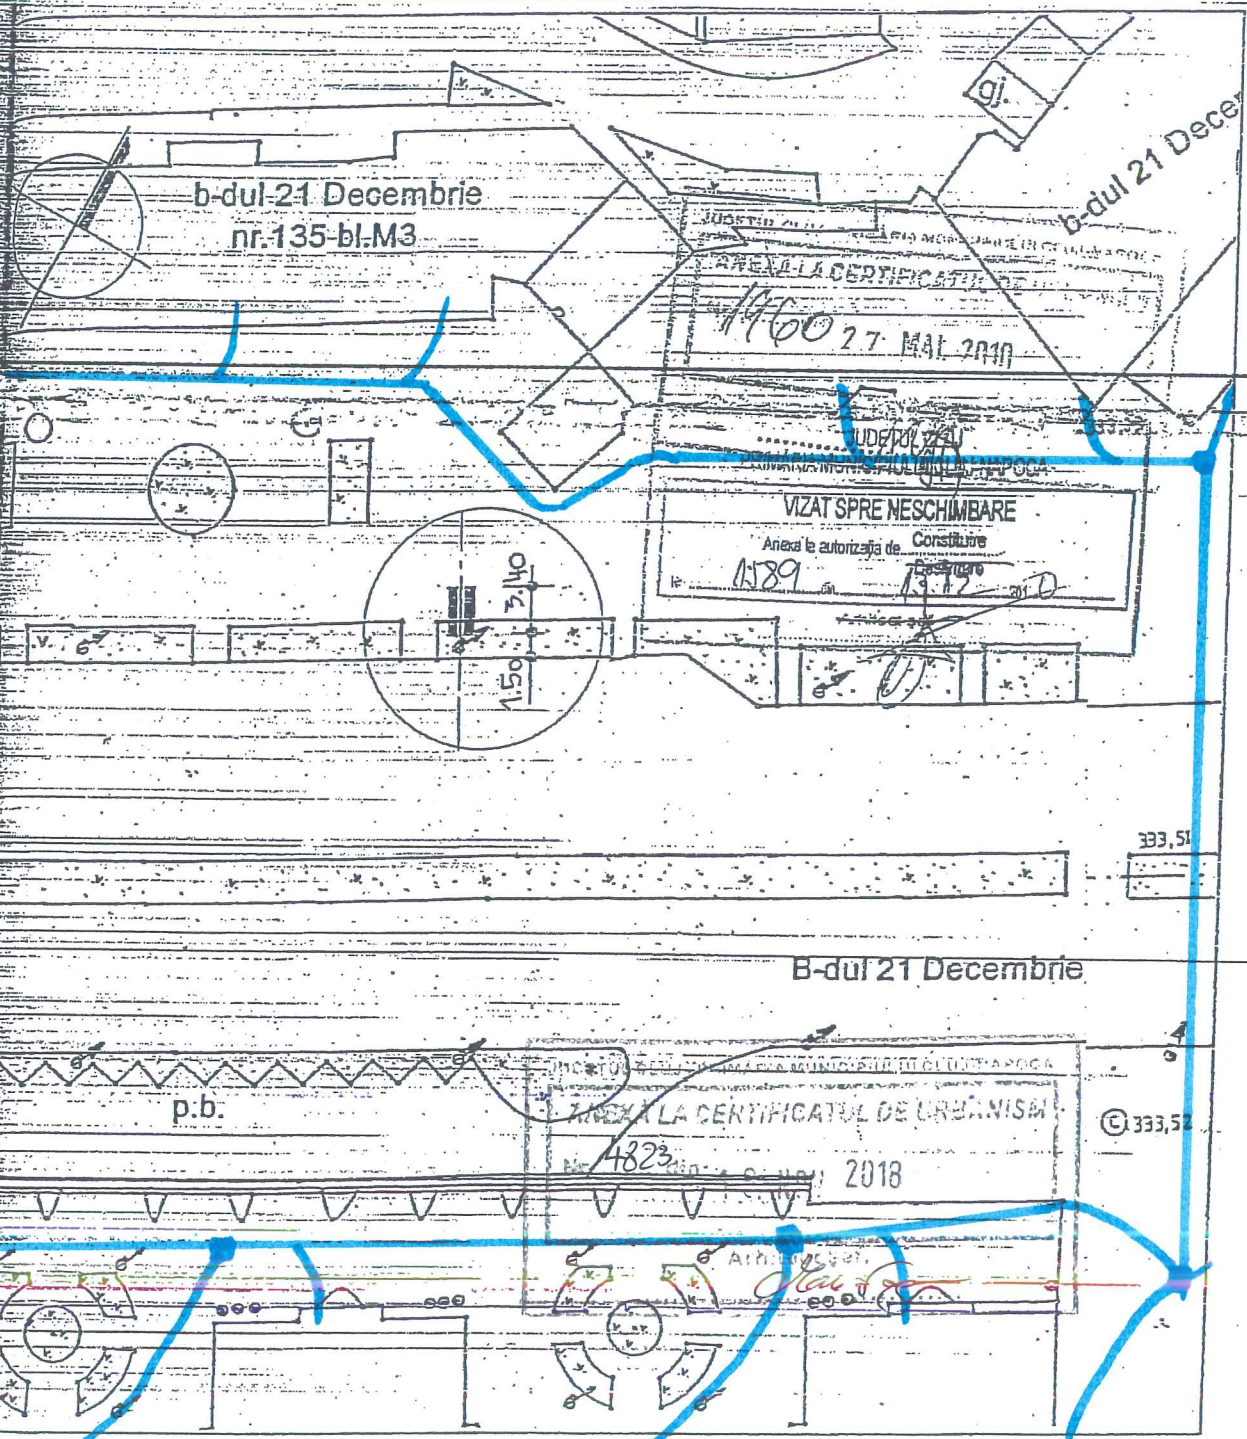

PROIECTANT	C. SARD PROIECT S.R.L.		data	04		benef:	S.C. NEWS OUTDOOR S.R.L.		nr.pr.	07/09	
	12/2957/2006			2010		proiect:	AMPLAS. PANOURI PUBLICITARE,		faza	(29)	
	arh. C. BARLADEANU			scara			IN MUNICIPIUL CLUJ - NAPOCA				
	arh. C. BARLADEANU			1:500		plansa:	DIAN DE SITIATIE		pl.nr.		



Agenția Națională pentru Protecția Mediului
Agenția pentru Protecția Mediului Cluj

Nr. 23443

Clasarea notificării
nr. 6087 din 11.12.2018

Ca urmare a solicitării depuse de **MUNICIPIUL CLUJ-NAPOCA**, cu domiciliul/ sediul în județul Cluj, municipiul Cluj-Napoca, Calea Moșilor nr. 1-3, pentru proiectul „*Elaborare proiect pentru autorizarea lucrărilor de amplasare panou publicitar în sistem provizoriu și demontabil conform nr. crt. 29 din Anexa 4 la regulamentul aprobat cu HCL 133/ 2018*”, propus a fi amplasat în județul Cluj, municipiul Cluj-Napoca, B-dul 21 Decembrie 1989, nr. 135, înregistrată la APM Cluj cu nr. 23443 din data de 07.12.2018.

-în urma analizării documentației depuse, a localizării amplasamentului în planul de urbanism și în raport cu poziția față de arii protejate, zone – tampon, monumente ale naturii sau arheologice, zone cu restricții de construit, zona costieră,

-având în vedere că:

- proiectul propus nu intră sub incidența Hotărârii Guvernului nr. 445/2009 privind evaluarea impactului anumitor proiecte publice și private;
- proiectul propus nu intră sub incidența art. 28 din Ordonanța de Urgență a Guvernului nr. 57/2007 privind regimul ariilor naturale protejate, conservarea habitatelor naturale, a florei și faunei sălbatice, cu modificările și completările ulterioare,

Agenția pentru Protecția Mediului Cluj **decide:**

Clasarea notificării, deoarece proiectul propus nu se supune procedurilor de evaluare a impactului asupra mediului și de evaluare adecvată.

p. DIRECTOR EXECUTIV,
Dr. ing. Liana MUREȘAN




Șef Serviciu AAA,
ing. Anca CÎMPEAN



Întocmit,
Cons. Ing. Daniela Szabo

11.12.2018 12:13



