


Se avizează favorabil executarea obiectivului propus
 cu respectarea HG 930/2005 și SR 8591/1997

Traseul conductelor este în conformitate
 Presentul aviz este valabil până la data de 22.01.2020
 și nu ține loc de aviz pentru bransare la apă și canal

Intocmit/Verificat:
 Resp. Sector: *Trif*
 Ing. Ovidiu Arelca

Legenda:
 - Conductă publică de apă
 - Conductă publică de canalizare

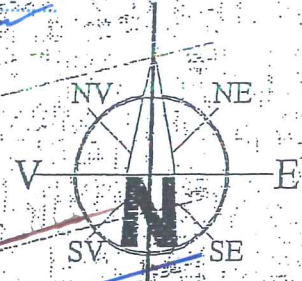

STR. AUREL VIAICU

Ing. Ovidiu Arelca

DH 400m

JUDEȚUL CLUJ
 PRIMĂRIA MUNICIPIULUI CLUJ-NAPOCA
 VIZAT SPRE NESCRIȘIBARE
 Anexa la autorizația de construire nr. 10-03

LEGENDA
 PANOU PUBLICITAR
 ZONA VERDE

ORGANUL ARHITECTURAL
 DIRECTIONAL
 nr. 139
 Mibaela
 UNITA

S.C. METOPA ARH S.R.L. ORADEA J/05/4656/1994		Beneficiar: AFFICHANGE ROMANIA Lucrare: PANOU PUBLICITAR 3.20 x 2.40m. str. Aurel Vlaicu, nr.44-46, Cluj Napoca	Contr. nr. 38
Intocmit	arh. Mibaela Unita	SCARA 1:500 PLAN DE SITUATIE AMPLASARE PANOU PUBLICITAR	Pl. nr. 1/A

C Ă T R E ,

MUNICIPIUL CLUJ-NAPOCA
judet CLUJ, localitate CLUJ-NAPOCA str. MOTILOR
nr. 1-3 cod postal 400001 telefon 0264556030

Referitor la cererea de aviz de amplasament, înregistrată cu nr. 60101836345 / 29.11.2018, pentru obiectivul AMPLASARE PANOU PUBLICITAR IN SISTEM PROVIZORIU SI DEMONTABIL de la adresa judet CLUJ, oras CLUJ-NAPOCA, str. VLAICU AUREL, nr. 44.

În urma analizării documentației depuse suntem de acord cu realizarea obiectivului pe amplasamentul propus și se emite:

AVIZ DE AMPLASAMENT FAVORABIL Nr. 60101836345 / 07.01.2019

cu următoarele precizări :

1. Obiectivul nu este amplasat peste/sub instalațiile electrice din zonă și se încadrează în limitele normate de distanță față de acestea.
2. În zonă **există** rețea electrică de distribuție de **joasă** tensiune - **trifazată** , în vederea viitoarei solicitări de racordare.
3. Avizul de amplasament nu constituie aviz tehnic de racordare. Pentru obținerea acestuia, în vederea racordării la rețeaua electrică de distribuție a obiectivului sau creșterea puterii absorbite de către acesta, consumatorul va solicita la Sucursala de Distribuție a Energiei Electrice Cluj Napoca aviz tehnic de racordare. Prin cererea de aviz de amplasament utilizatorul a solicitat racordarea obiectivului la rețea pentru o putere maxim simultan absorbită de **0,000 kVA**.
4. Valabilitatea avizului este până la **19.11.2020**, prelungindu-se cu durata de valabilitate a Certificatului de urbanism, respectiv a Autorizației de construire, cu condiția de a nu se schimba elementele care au stat la baza emiterii lui.
5. Prezentul aviz este valabil numai pentru amplasamentul obiectivului conform planului nr. Declarației solicitantului nr. / și a Certificatului de urbanism nr. **4834/19.11.2018**.
6. Tariful de emiterie a avizului de amplasament, în valoare de **113,05** lei, s-a achitat cu chitanța nr./.....

• Instalațiile de distribuție aparținând Sucursala de Distribuție a Energiei Electrice Cluj Napoca au fost tratate orientativ pe planul de situație anexat.

• În zonă **nu există** instalații electrice ce nu aparțin SDEE TN - Sucursala de Distribuție a Energiei Electrice Cluj Napoca.

• Săpăturile în zona traseelor de cabluri se vor face numai manual, cu asistență tehnică din partea SDEE TN - Sucursala de Distribuție a Energiei Electrice Cluj Napoca.

• Executarea lucrărilor în apropierea instalațiilor SDEE TN - Sucursala de Distribuție a Energiei Electrice Cluj Napoca se va face cu respectarea strictă a condițiilor din prezentul aviz, precum și a normelor tehnice de protecția muncii specifice. Beneficiarul lucrării, respectiv executantul, sunt răspunzători și vor suporta consecințele, financiare sau de alta natură, ale eventualelor deteriorări ale instalațiilor și/sau prejudicii aduse utilizatorilor acestora ca urmare a nerespectării regulilor menționate.


• Alte precizări în funcție de specificul obiectivului și amplasamentul respectiv.

Se vor respecta distanțele minime fata de L.E.A. 0,4 KV, conform P.E. 106/2003; in caz contrar se impune reglementarea (dupa caz, devierea) L.E.A. 0,4 KV, cu o firma atestata A.N.R.E. pe cheltuiala solicitantului, pe baza de proiect avizat de S.D.E.E. Cluj, in vederea respectarii acestor distante. Nu se vor afecta instalatiile electrice ale SDEE Cluj; orice eventuala modificare adusa acestora se va realiza cu o firma atestata A.N.R.E., pe cheltuiala solicitantului, pe baza de proiect avizat de SDEE Cluj.

Sef COR M.T./T.T.,
ing. Cristian Pop



Numele și semnătura personalului Sucursalei
care a emis avizul: **tehn. Marinca Marius**

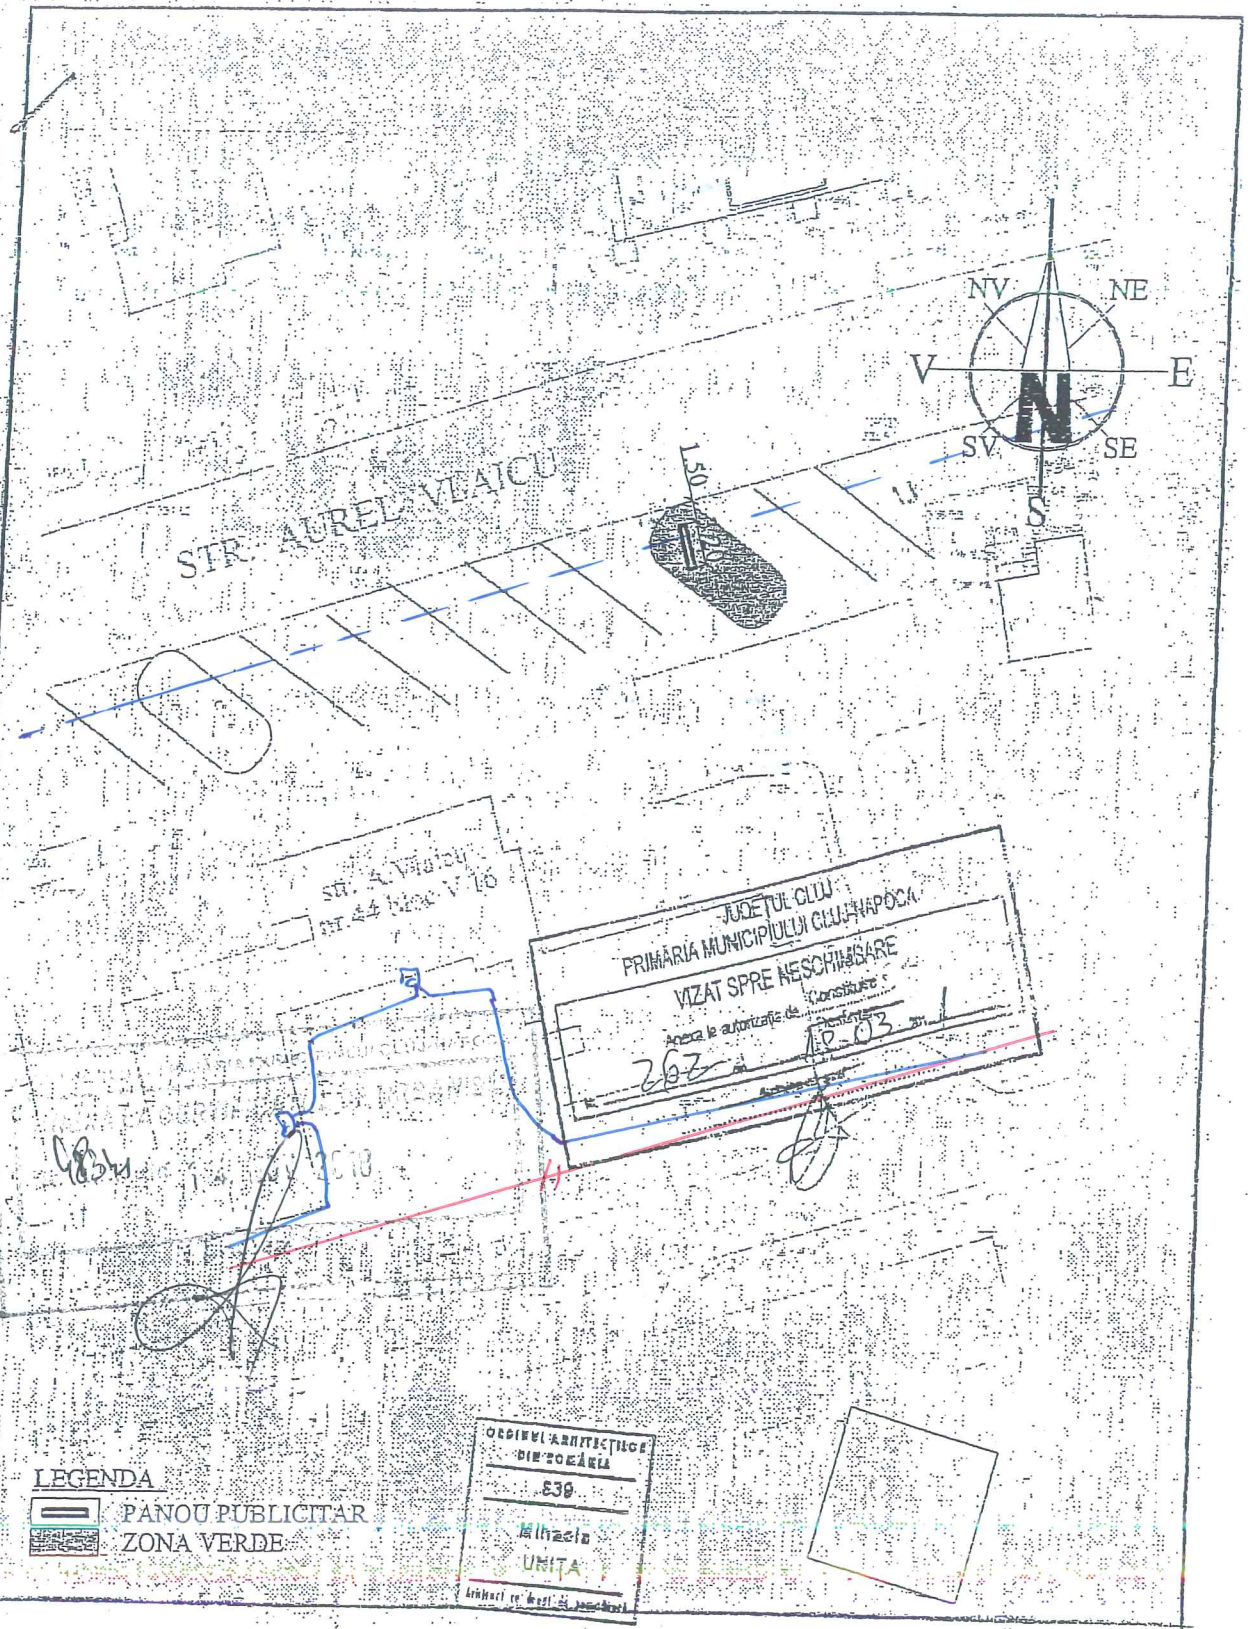

S.C. METOPA ARH S.R.L. ORADEA J/05/4656/1994		Beneficiar: AFFICHANGE ROMANIA Lucrare: PANOU PUBLICITAR 3.20 x 2.40m. str. Aurel Vlaicu, nr.44-46, Cluj Napoca	Contr. nr. 33
Intocmit	arh. Mihaela Unita	SCARA 1:500	Pl. nr. 1/A


60101836395

07.01.2019

1. Lucrările de montaj se vor realiza în conformitate cu proiectul de execuție aprobat de I.R.E. Șef Lucrări Montaj, precum și specialitate pentru devierea și protejarea cablurilor afectate de lucrări.
2. Lucrările de montaj de cabluri din zona traseului de cabluri se va face numai manual cu respectarea normelor de protecție muncii specifice.
3. Conducătorii lucrării va asigura obligatoriu asistență tehnică la lucrările de cabluri și numai în caz deosebit pe bază de cerință I.R.E. Căp. va asigura asistență tehnică suplimentară.
4. Traseele cablurilor electrice sunt semnificate și marcate la pământ.
5. După finalizarea lucrărilor de montaj se va realiza curățenia și se va asigura protejarea cablurilor afectate de lucrări.
6. Lucrările de montaj vor fi finalizate în data de 19.11.2020.

Căp. Lucrări Montaj

Șef Lucrări Montaj

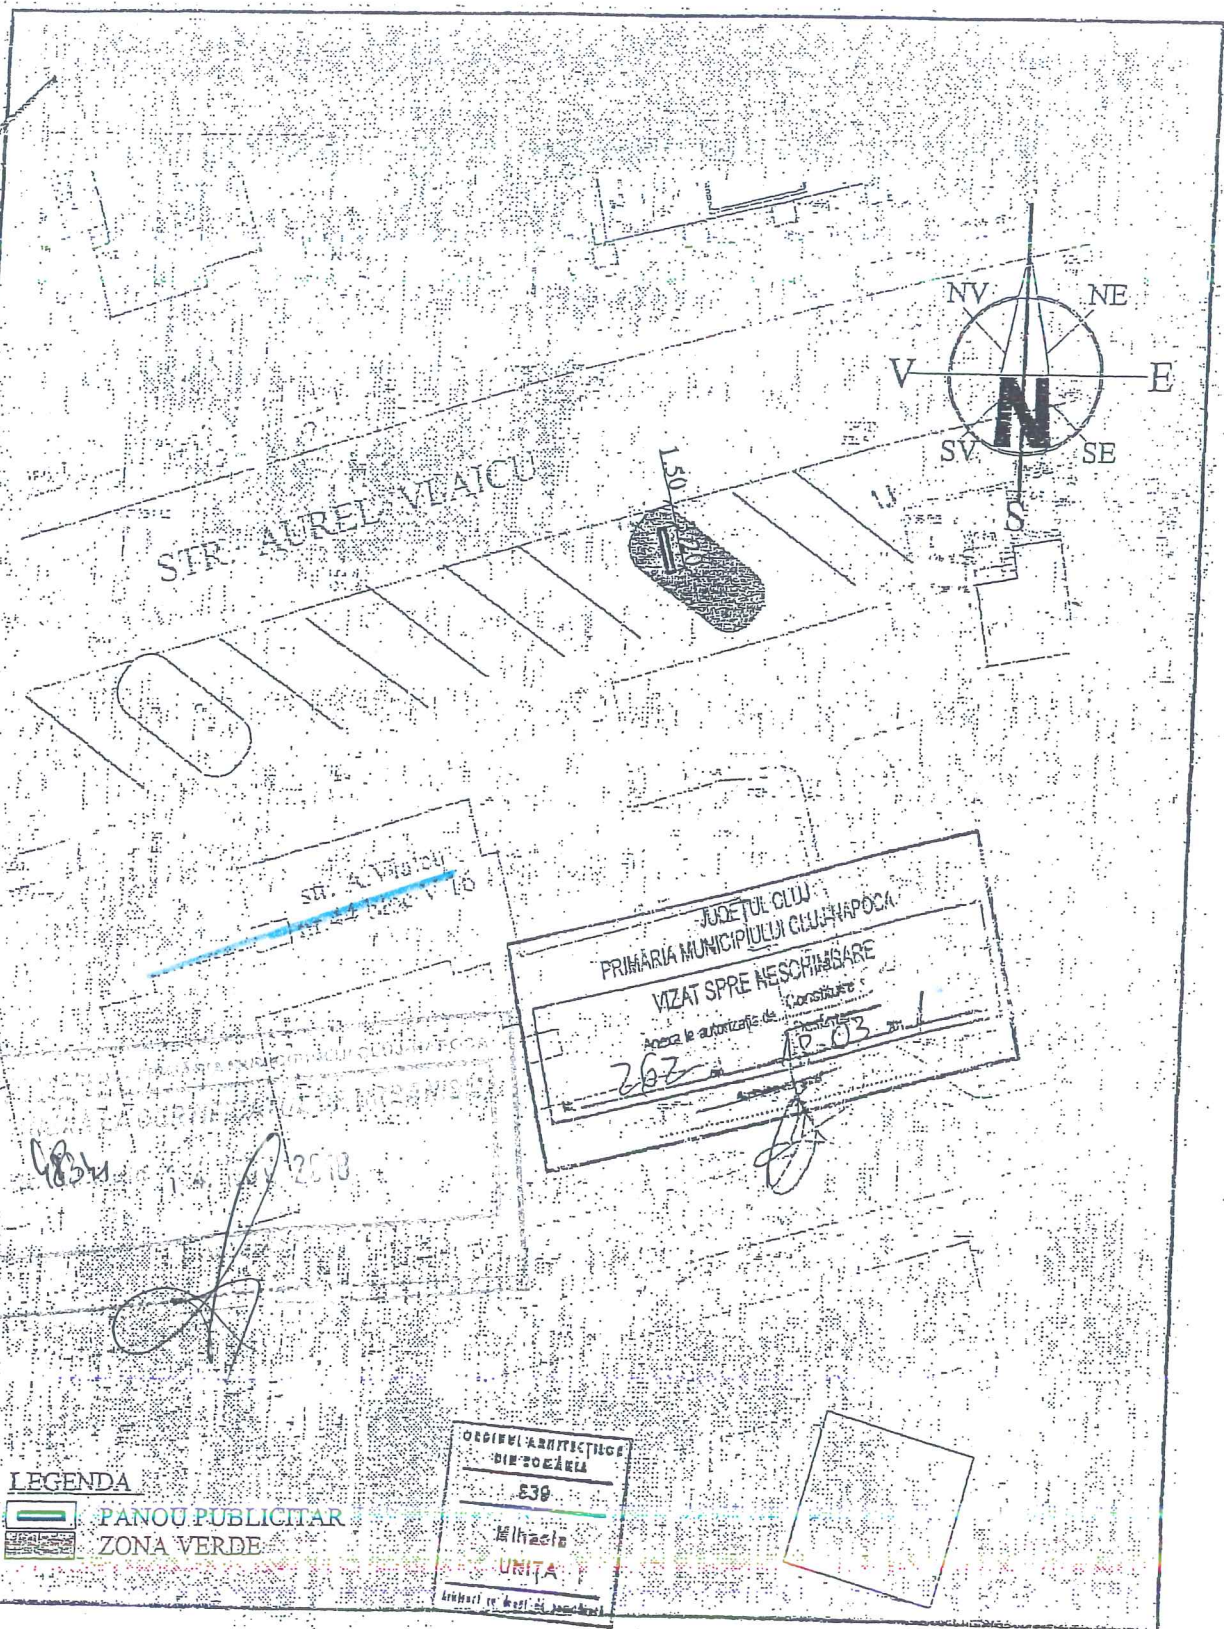

LEGENDA
 PANOU PUBLICITAR
 ZONA VERDE

OFICIUL ARHITECTURAL
 DIN ZOARUA
 539
 Mihaela
 UNITA
 Arhitect pe bază de mandat

S.C. METOPA ARH S.R.L. ORADEA J/05/4656/1994		Beneficiar: AFFICHANGE ROMANIA Lucrare: PANOU PUBLICITAR 3.20 x 2.40m. str. Aurel Vlaicu, nr.44-46, Cluj-Napoca		Contr. nr. 33
Intocmit	arh. Mihaela Unita	SCARA 1:500	PLAN DE SITUATIE AMPLASARE PANOU PUBLICITAR	Pl. nr. 1/A

RT PT5AVS

S2

Ing Persa D

REGIA AUTONOMĂ DE TERMOCĂLĂCIRE
CLUJ-NAPOCA
Biroul Tehnic Avizări

AVIZ 170 / 29.11.2018

Se avizează favorabil lucrarea cu respectarea următoarelor condiții:

1. La predarea amplasamentului va fi convocat delegatul R.A.T.

2. Traseul rețelelor termice este figurat Informativ. Pentru stabilirea cu exactitate a poziției acestora în teren se vor efectua sondeaje cu asistență tehnică asigurată de R.A.T.

3. Lucrările de săpătură în zona rețelelor termice se vor executa numai în vederea evitării deteriorării acestora.

4. De eventuale avarii cauzate canalului și rețelelor termice în timpul executării lucrărilor și de consecințele ce decurg din acestea răspunde beneficiarul lucrării.

5. Se vor respecta prevederile normativelor în vigoare privind traseele, distanțele, traversările și intersecțiile dintre rețelele termice și celelalte rețele sau construcții.

6. Prezentul aviz este valabil 1 an de la data emiterii.

7. Alte condiții: _____

 rețele termice

DIRECTOR TEHNIC



BIROUL TEHNIC

MUNICIPIUL CLUJ NAPOCA
Str. MOTILOR , Nr. 1_3
Loc. CLUJ NAPOCA, Jud. CLUJ

AVIZ FAVORABIL

Nr. înregistrare 211423998/18.12.2018

Urmare a solicitării dumneavoastră, privind emiterea avizului de amplasament pentru lucrarea înregistrată cu nr. 287134, denumire lucrare Elaborare proiect pentru autorizarea lucrarilor de amplasare panou publicitar in sistem provizoriu si demontabil conform nr.crt.33 din anexa 4 la regulament aprobat prin HCL 133/2018., strada Aurel Vlaicu, nr. 44, loc. Cluj Napoca, judet Cluj, în urma analizării documentației depuse vă comunicăm **avizul favorabil**, întrucât lucrarea precizată mai sus **nu afectează** sistemul de distribuție gaze naturale.

Prezentul aviz este valabil până la data de 18.12.2019 (12 luni), cu posibilitatea prelungirii acestuia pe perioada de valabilitate a certificatului de urbanism. Prelungirea avizului se va solicita cu minim 15 zile înainte de expirarea avizului inițial.

Cu respect,

Chetan Ruben Daniel
Coordonator Acces la Retea Cluj

Bob Maria Stefania
Emitent Avize si Acorduri



Delgaz Grid SA

Departament
Acces la Retea
Birou
Echipe Acces la Retea Cluj
Decebal 93-95

Bob Stefania

T +40-364-40 33 26

Stefania.bob@delgaz-grid.ro

Abreviere: RACJ

Președintele Consiliului de
Administrație
Frank Hajdinjak

Directori Generali
Ferenc Csulak DG
Carmen Teona Oltean (adj.)
Petre Radu (adj.)

Sediul Central: Târgu Mureș
CUI: 10976687
Atribut fiscal: RO
J26/326/08.06.2000

Banca BRD Târgu Mureș
IBAN:
RO11BRDE270SV27540412700
Capital Social Subscris și Vărsat:
773.257.777,5 RON

Conducta gaz presiune medie
 Conducta gaz presiune redus
 Branșament gaz
 Instalatie de utilizare

Prezentul plan de situatie insoțeste avizul nr. 211423998 din data de 18.12.2018

Data: 12.12.2018

- 1) Cu condiția modificării corpului activ al instalației de utilizare
- 2) Cu condiția de înlocuire branșamentului și a postului de reglare

Coord. Echipa Acces.


Intocmit.

Valabilitatea avizului se prelungeste până la data de

Data:

Coord. Echipa Acces.

Mula și prețurile, semnătura

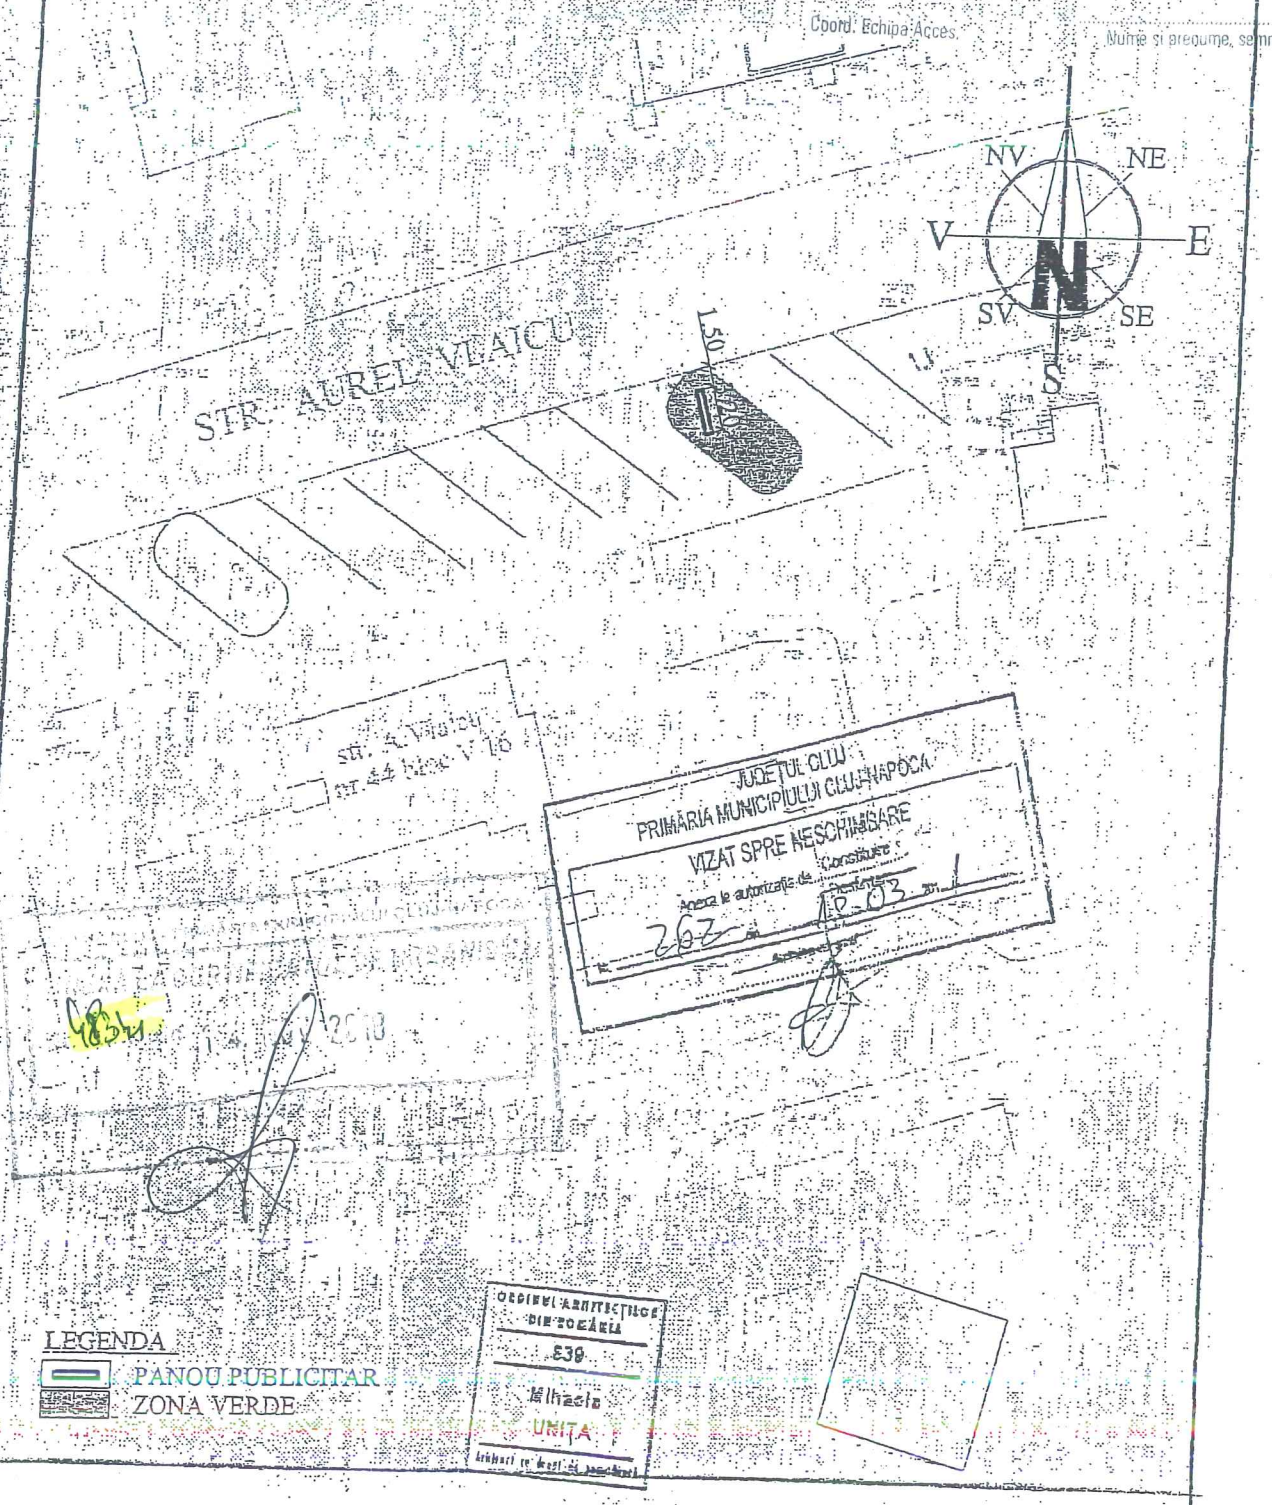

LEGENDA

 PANOU PUBLICITAR
 ZONA VERDE

S.C. METOPA ARH S.R.L. ORADEA J/05/4656/1994		Beneficiar: Lucrarea:	AFFICHANGE ROMANIA PANOU PUBLICITAR 3.20 x 2.40m. str. Aurel Vlaicu, nr.44-46, Cluj-Napoca	Contr. nr. (38)
Intocmit:	arb. Mirela Unita	SCARA 1:500	PLAN DE SITUAȚIE AMPLASARE PANOU PUBLICITAR	Pl. nr. 1/A



S.C.TELEKOM ROMANIA COMMUNICATIONS S.A.

Inregistrata la Registrul Comertului sub nr. J40/8926/1997

CIF :RO427320

Sediu social: Bucuresti, Sector 1, P-ta Presei Libere, Nr. 3-5, Cladirea City Gate, Etajele 7-18 din Turnul de Nord

Divizia Acces si Transport Romania

Departament PROIECTARE & INVENTAR A RETELEI PASIVE

Compartiment Proiectare Retea Pasiva Nord

Cluj-Napoca, str.O.Petrovici, nr.2, tel.0264_404229

Data:11.12.2018

Nr. inregistrare:2848 /29.11.2018

Catre : MUNICIPIUL CLUJ NAPOCA

Adresa: CLUJ NAPOCA , STR. CALEA MOTILOR , NR. 1-3

SUBIECT: AVIZ TEHNIC CU CONDITII nr. 2994

Ca răspuns la solicitarea dvs. privind eliberarea avizului de telecomunicații pentru proiectul :

**ELABORARE PROIECT PENTRU AUTORIZAREA EXECUTARII LUCRARILOR DE
AMPLASARE PANOU PUBLICITAR IN SISTEM PROVIZORIU SI DEMONTABIL
CONFORM NR.CRT. DIN ANEXA 4 LA REGULAMENT APROBAT CU HCL 133/2018**

**la adresa :LOCALITATEA CLUJ NAPOCA,STR.AUREL VLAICU,NR.44,conform
documentației depuse, vă comunicăm următoarele:**

**În zona de interes, TELEKOM ROMANIA are cabluri de telecomunicații instalate în
canalizatie,în subteran si aerian.**

- Având în vedere importanța deosebită a rețelei de cabluri telefonice proprietatea TELEKOM ROMANIA, cât și faptul că acestea vor fi afectate de lucrările proiectate conform documentației prezentate, TELEKOM ROMANIA este de acord cu aceasta lucrare numai în condițiile îndeplinirii următoarelor măsuri de neobținerea accesului la camerele de tragere și de protejare a rețelelor telefonice subterane și/sau aeriene:

Lucrarile prevazute in proiect nu afecteaza reseaua de telecomunicatii, dar executia sa poate afecta instalatiile de telecomunicatii

- Executia lucrarilor pentru care s-a solicitat avizul efectuate in zona instalatiilor telecomunicatii se vor executa numai sub asistenta tehnica a TELEKOM ROMANIA. Pentru aceasta cu 48 ore inainte de inceperea lucrarilor beneficiarul /constructorul va solicita acordarea de asistenta tehnica, telefonic si prin fax, la Departament Centru de Operatiuni CJ-AB-BN fax 0264597670 ,
 - **Comp.Retea Cluj,dl.VLAIC O.,telefon 0264404664,0745629911**
- **Predarea amplasamentului privind reseaua tc.existenta si a adâncimii de îngropare a cablurilor de telecomunicații se va concretiza prin semnarea unui Proces Verbal de predare / primire amplasament, ce va constitui anexa a unei Minute, semnate de ambele parti, beneficiar / constructor si TELEKOM ROMANIA, la predarea amplasamentului.**

- Toate lucrările proiectate prin această documentație în zona cablurilor telefonice subterane, vor fi prevăzute a se executa obligatoriu manual și în prezența delegaților TELEKOM ROMANIA.
- în zona cablului telefonic subteran și a canalizației telefonice, lucrările de săpături se vor executa manual și cu asistența tehnică;
- sondajele necesare determinării poziției exacte a cablurilor telefonice vor fi efectuate de constructor sub supravegherea delegatului nostru și numai în prezența lui ;
- În zonele de forare, cotele de adâncime ale canalizațiilor telefonice vor fi stabilite cu exactitate numai în prezența delegaților TELEKOM, după vizitarea caminelor telefonice din imediată apropiere

Înainte de amplasarea în teren a panoului publicitar proiectat se vor consulta delegații Telekom, pentru stabilirea exactă a poziției acestuia, în scopul păstrării distanțelor regulamentare astfel încât să nu afecteze rețelele Telekom subterane din zonă.

- În cazul lucrărilor de reabilitare drumuri, vor fi incluse și fondurile necesare ridicării gurilor de cămine telefonice la noul nivel al carosabilului, în cazul în care nivelul acestuia se va modifica față de cel existent, în urma lucrărilor de modernizare proiectate.
- în zona cablului telefonic aerian se lucrează cu atenție, nu se va săpa aproape de baza stâlpilor de telecomunicații, iar utilajele care lucrează în zonă nu vor circula cu bena sau cupa ridicate, pentru a evita deteriorarea rețelei de telecomunicații .

Constructorul va avea pe șantier o copie a acestui aviz TELEKOM și planurile de situație pe care s-au figurat instalațiile de telecomunicații .

În cazul în care sunt produse avarii ale instalațiilor de telecomunicații, ca urmare a nerespectării prevederilor prezentului aviz, contravaloarea lucrărilor de remediere a instalațiilor avariate, precum și daunele solicitate de clienții TELEKOM ROMANIA datorită întreruperii furnizării serviciilor, vor fi suportate de cel care a produs avaria.

Prezentul aviz este valabil 12 luni de la data eliberării.

Se interzice folosirea informațiilor referitoare la instalațiile telefonice din prezentul aviz, în alte scopuri decât cele pentru care au fost furnizate, ca și transmiterea lor unor terți.

Anexam prezentului aviz un exemplar al documentației în care au fost inserate, cu aproximație, infrastructura Tc. existentă în zona.


Avizul a fost achitat cu O.P. nr din data de2018, în valoare de 9 EURO +TVA .

Responsabil eliberare Avize Tehnice,
STUPAR MARINELA



Proiect de amplasament
inaintea de inceperea lucrarilor

0264404664
0745629911 de Albar

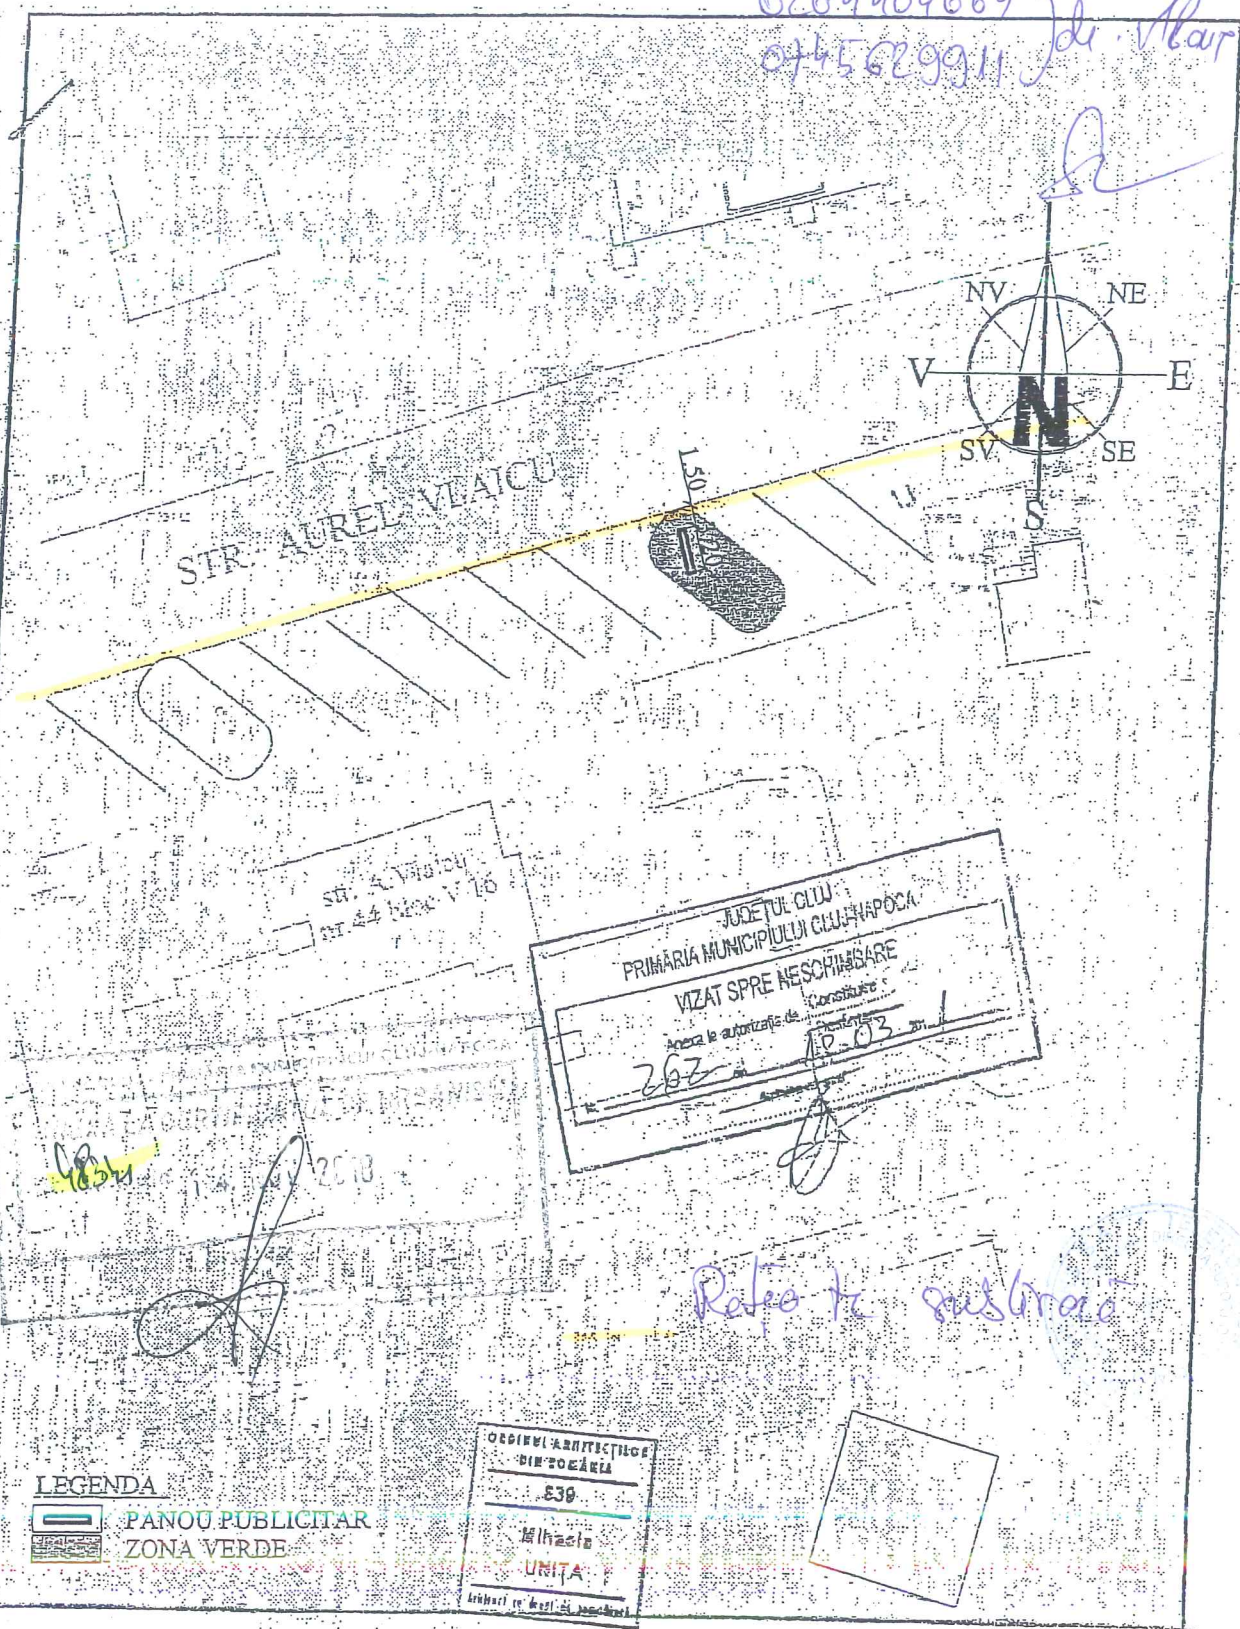

Referinta subsolara

S.C. METOPA ARH S.R.L. ORADEA J/05/4656/1994		Beneficiar: Lucrarea:	AFFICHANGE ROMANIA PANOUL PUBLICITAR 3.20 x 2.40m. str. Aurel Vlaicu, nr.44-46, Cluj Napoca	Contr. nr. 33
Intocmit	arh. Mihaela Unita	SCARA 1:500	PLAN DE SITUATIE AMPLASARE PANOUL PUBLICITAR	Pl. nr. 1/A

AVIZ DE SALUBRIZARE

Nr. 3398 din 03.12.2018

I. PĂRȚI CONTRACTANTE

1. Între **Compania de Salubritate Brantner Veres S.A.**, cu sediul în Cluj-Napoca str. Lalelelor nr.11, reprezentată de domnul Zlati Ioan având funcția de director general și doamna Cosma Dorina având funcția de director economic în calitate de **prestator**

și

2. **MUNICIPIUL CLUJ - NAPOCA**, cu sediul în localitatea Cluj Napoca, Calea Motilor nr. 1-3, CUI 4305857, jud. Cluj, tel/fax 0264596030, in calitate de **beneficiar**

II. Obiectul/scopul:

AVIZ DE PRINCIPIU DE SALUBRITATE

In scopul: **ELABORARE PROIECT PENTRU AUTORIZAREA EXECUTARII LUCRARILOR DE AMPLASARE PANOU PUBLICITAR IN REGIM PROVIZORIU SI DEMONTABIL, CONFORM NR. CRT. 33 DIN ANEXA 4 LA REGULAMENT APROBAT CU HCL NR.133/2018**

In **CLUJ-NAPOCA STR. AUREL VLAICU NR. 44**, conform Certificatului de Urbanism nr. **4834** din data de 19.11.2018.

cu respectarea stricta a urmatoarelor conditii :

- beneficiarul se obliga sa incheie la punerea in functiune a proiectului un contract de prestarii serviciu de salubritate (colectarea, transportul si depozitarea deseurilor menajere, voluminoase, din constructii si demolari etc.) cu COMPANIA DE SALUBRITATE BRANTNER VERES SA.
- se va evita depozitarea deseurilor voluminoase, din constructii si demolari pe caile de comunicatii pe trotuare sau carosabil, pe zone verzi, in incinta ghenelor de gunoi si in containere pentru deseuri menajere.
- depozitarea se face in saci, daca dimensiunile deseurilor permit acest lucru sau in containere inchiriate – in alte cazuri.

La finele fiecărei faze de lucrare, va fi anunțat operatorul serviciilor de salubritate, pentru ridicarea contra cost a deseurilor din constructii rezultate in urma lucrarilor executate.

Director general,
IOAN ZLATI



ARHITECT ȘEF

Ca urmare a cererii adresate de **Municipiul Cluj-Napoca**, în conformitate cu prevederile Legii nr. 350/2001 privind amenajarea teritoriului și urbanismul, cu modificările și completările ulterioare,

Având în vedere prevederile H.C.L. nr. 145/28.02.2017 privind aprobarea Regulamentului de organizare și funcționare a Comisiei tehnice de amenajare a teritoriului și urbanism, se emite următorul


AVIZ
Nr. 123 din 12 03 2019

pentru Amplasare panouri publicitare de tip backlit pe raza
Municipiului Cluj-Napoca

Inițiator: **Municipiul Cluj-Napoca**

În urma ședinței **Comisiei de Estetică Urbană** din data de **6.02.2019** se avizează tipul de panou publicitar amplasat pe proprietatea autorității locale în conformitate cu Anexa 4 a Regulamentului de amplasare și autorizare a mijloacelor de publicitate de pe raza municipiului Cluj-Napoca, aprobat prin H.C.L. nr. 133 din 29.03.2018.

Pentru zona de publicitate largită (ZPL) se avizează panouri luminoase de tip backlit cu dimensiunea $L = 3.00$ m, $l = 2.00$ m, H picior = 2.50 m, cod culoare panou – RAL : 9007.

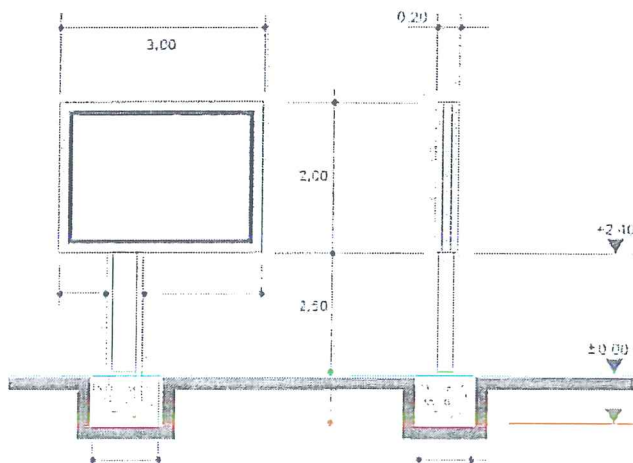

Primar
EMIL BOCEA

Arhitect Șef,
Arh. Daniel Pop

Inspector specialitate,
Arh. Exp. Ligia Subțirică

MUNICIPIUL CLUJ-NAPOCA
DIRECTIA TEHNICĂ
SERVICIUL SIGURANȚA CIRCULAȚIEI
Nr.22069/446 din 06.03.2019

AVIZ DE PRINCIPIU

La documentația înregistrată la nr.22069/17.01.2019 de Serviciul Autorizări Comerț, având în vedere prevederile HCL 133/2018 precum și cele ale art. 19 din OG 43/1997 cu modificările și completările ulterioare, se acordă aviz favorabil pentru obiectivul „Amplasare panou publicitar”, situat în str. Aurel Vlaicu nr. 44 conform planului de situație anexat la certificatul de urbanism nr.4834/19.11.2018.


Prezentul aviz conține 2 planșe vizate.

ADMINISTRATOR PUBLIC,
Gheorghe Șurubaru

DIRECTOR EXECUTIV,
Virgil Poruțiu



SEF SERVICIU,
Mirela Mărincean

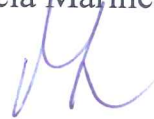

Consilier superior Rodica Grosz
2exemplare




PRIMĂRIA MUNICIPIULUI
CLUJ-NAPOCA
Nr. 22069/06.03.2015
SERVICIUL SIGURANȚA CIRCULAȚIEI

Primăria Cluj-Napoca
Reședința: Bulevardul
Ciocba Cioclan, Bădău nr. 1, Marș

S_1s

str. Slatina

str. Armaveilor

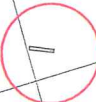

LC_A
Hmax.=28m

MUNICIPIUL CLUJ - PRIMĂRIA MUNICIPIULUI CLUJ-NAPOCA
ANEXA LA CERTIFICATUL DE URBANISM
Nr. 4824 din 19.03.2015

Handwritten notes in the top right corner, including the number "10" and some illegible scribbles.

Handwritten text in the upper middle section, possibly a title or a list of items, including the number "10" and some illegible characters.

PRIMĂRIA MUNICIPIULUI
CLUJ-NAPOCA
Nr. 22 OCS / 06.03.2017
SERVICIUL SIGURANȚA CIRCULAȚIEI



PRIMĂRIA MUNICIPIULUI
CLUJ-NAPOCA
SERVICIUL SIGURANȚA CIRCULAȚIEI

AVIZ DE PRINCIPIU

Urmare adresei cu numarul susmentionat prin care se solicita avizul de principiu in scopul
“ **Elaborare proiect pentru autorizarea lucrarilor de amplasare panou publicitar in sistem provizoriu si demontabil conform nr. Crt.33 din anexa 4 la regulamentul aprobat cu HCL 133/2018** pe strazile: Calea Floresti, nr. 83 (nr. C.U 5045/26.11.2018), str. Bucium (nr. C.U 4826/16.11.2018), str. Plopilor, nr. 67 (nr. C.U 4998/26.11.2018), str. Plopilor, nr. 81 (nr. C.U 4995/26.11.2018), str. Observatorului, (nr. C.U 5074/27.11.2018), str. Observatorului, nr. 107, bl.O2 (nr. C.U 4962/22.11.2018), str. Observatorului nr. 107, bl.O2 (nr. C.U 4948/21.11.2018), str. Observatorului, nr. 21 (nr. C.U 4835/19.11.2018), str. Observatorului, nr. 15 (nr. C.U 4820/16.11.2018), str. Unirii, nr. 11 (nr. C.U 4822/16.11.2018), str. Unirii F.N (nr. C.U 4827/16.11.2018), str. B.dul N. Titulescu, nr. 25 (nr. C.U 5007/26.11.2018), B.dul N. Titulescu, nr. 11-15 (nr. C.U 5000/26.11.2018), Piata Cipariu, nr. 9, sc.3 (nr. C.U 4996/26.11.2018), Aleea Slanic (nr. C.U 4957/22.11.2018), Aleea Slanic (nr. C.U 4961/22.11.2018), B.dul 21 Decembrie 1989 - intersectie cu str. Crinului (nr. C.U 4825/16.11.2018), B.dul 21 Decembrie 1989, nr. 152-2 (nr. C.U 4828/16.11.2018), B.dul 21 decembrie 1989, nr. 152 (nr. C.U 4836/19.11.2018), B.dul 21 Decembrie 1989, nr. 150 (nr. C.U 4833/19.11.2018), B.dul 21 Decembrie 1989, nr. 135 (nr. C.U 4823/16.11.2018), B.dul 21 Decembrie 1989, nr. 137 (nr. C.U 4958/22.11.2018), str. Aurel Vlaicu, nr. 4, bl. 5B (nr. C.U 4824/16.11.2018), str. Aurel Vlaicu, nr. 23 (nr. C.U 4832/19.11.2018), str. Aurel Vlaicu, nr. 44 (nr. C.U 4834/19.11.2018) ; va comunicam urmatoarele:

Se acorda aviz favorabil, cu mentiunea de a **nu** afecta zona verde, respectiv sa nu se reduca suprafata de spatiu verde, sa nu fie amplasate in apropierea radacinilor arborilor/arbustilor, iar la finalizarea lucrarilor terenul sa fie adus la starea initiala prin indepartarea deseurilor rezultate in urma sapaturilor (betoane, moloz, pamant, etc) si efectuarea lucrarilor de nivelare, regazonare - dupa caz.

ADMINISTRATOR PUBLIC
GHEORGHE SURUBARU

DIRECTOR EXECUTIV
VIORELA PLESA

SEF SERVICIU,
VASILE MOLDOVAN

Red. 2.ex

insp. S.U.L.G/R.C/P.C/E.S

ROMÂNIA
JUDEȚUL CLUJ
CONSILIUL LOCAL AL
MUNICIPIUL CLUJ-NAPOCA
SERVICIUL PUBLIC DE INTERES LOCAL
PENTRU ADMINISTRAREA PARCĂRILOR
NR.565085/03.12.2018

NOTĂ INTERNĂ

Către,

Direcția Patrimoniul Municipiului și Evidența Proprietății
Serviciul Autorizări Comerț

Ca răspuns la nota internă nr. 565085 din data de 26.11.2018, vă comunicăm că deoarece locațiile propuse pentru amplasarea panourilor publicitare nu afectează locurile de parcare cu abonament aflate în administrarea Serviciului parcări nu este necesar avizul nostru.

Vă mulțumim,

DIRECTOR,
FLORIN BUGNAR



INSPECTOR,
ADRIANA SÂRBEA



Nr. 12054/10.01.2019

AVIZ TEHNIC

Solicitarea de aviz s-a facut prin cererea Nr: 11930/29.11.2018

Date de identificare a investitiei:

Denumire: *Amplasare panou publicitar in regim provizoriu si demontabil in Cluj-Napoca, str. Aurel Vlaicu nr. 44*

Amplasament: *Cluj-Napoca, str. Aurel Vlaicu nr. 44, jud. Cluj*

Beneficiar: *Municipiul Cluj Napoca*

Proiect nr: / Elaborator: *S.C. METOPA ARH S.R.L.*

Existenta retea CFO Integrator in zona amplasamentului:

Da Nu Partial *

*Zone pe care exista retea CFO Integrator : -----

Aviz favorabil:

Aviz nefavorabil:

Aviz favorabil conditionat:

Cerinte tehnice care trebuie asigurate prin proiect:

Subtraversarea retelei CFO Integrator:	DA <input checked="" type="checkbox"/>	NU <input type="checkbox"/>
Solicitare de asistenta tehnica pe durata instalarii:	DA <input checked="" type="checkbox"/>	NU <input type="checkbox"/>
Pastrare distanta de siguranta 60 cm:	DA <input checked="" type="checkbox"/>	NU <input type="checkbox"/>

Durata de valabilitatea aviz: 12 luni de la data eliberarii.

Toate cheltuielile ce privesc asistenta tehnica cad in sarcina beneficiarului.

Toate daunele produse retelei CFO INTEGRATOR cad in sarcina beneficiarului lucrarii


Avizul a fost achitat cu:.....*OP485/29.01.2019*.....


S.C. CFO INTEGRATOR S.R.L.

Intocmit:
Pop Iuliu Tudor
Semnatura

Data: 10.01.2019

Aprobat:
Iftode Ciprian
Semnatura

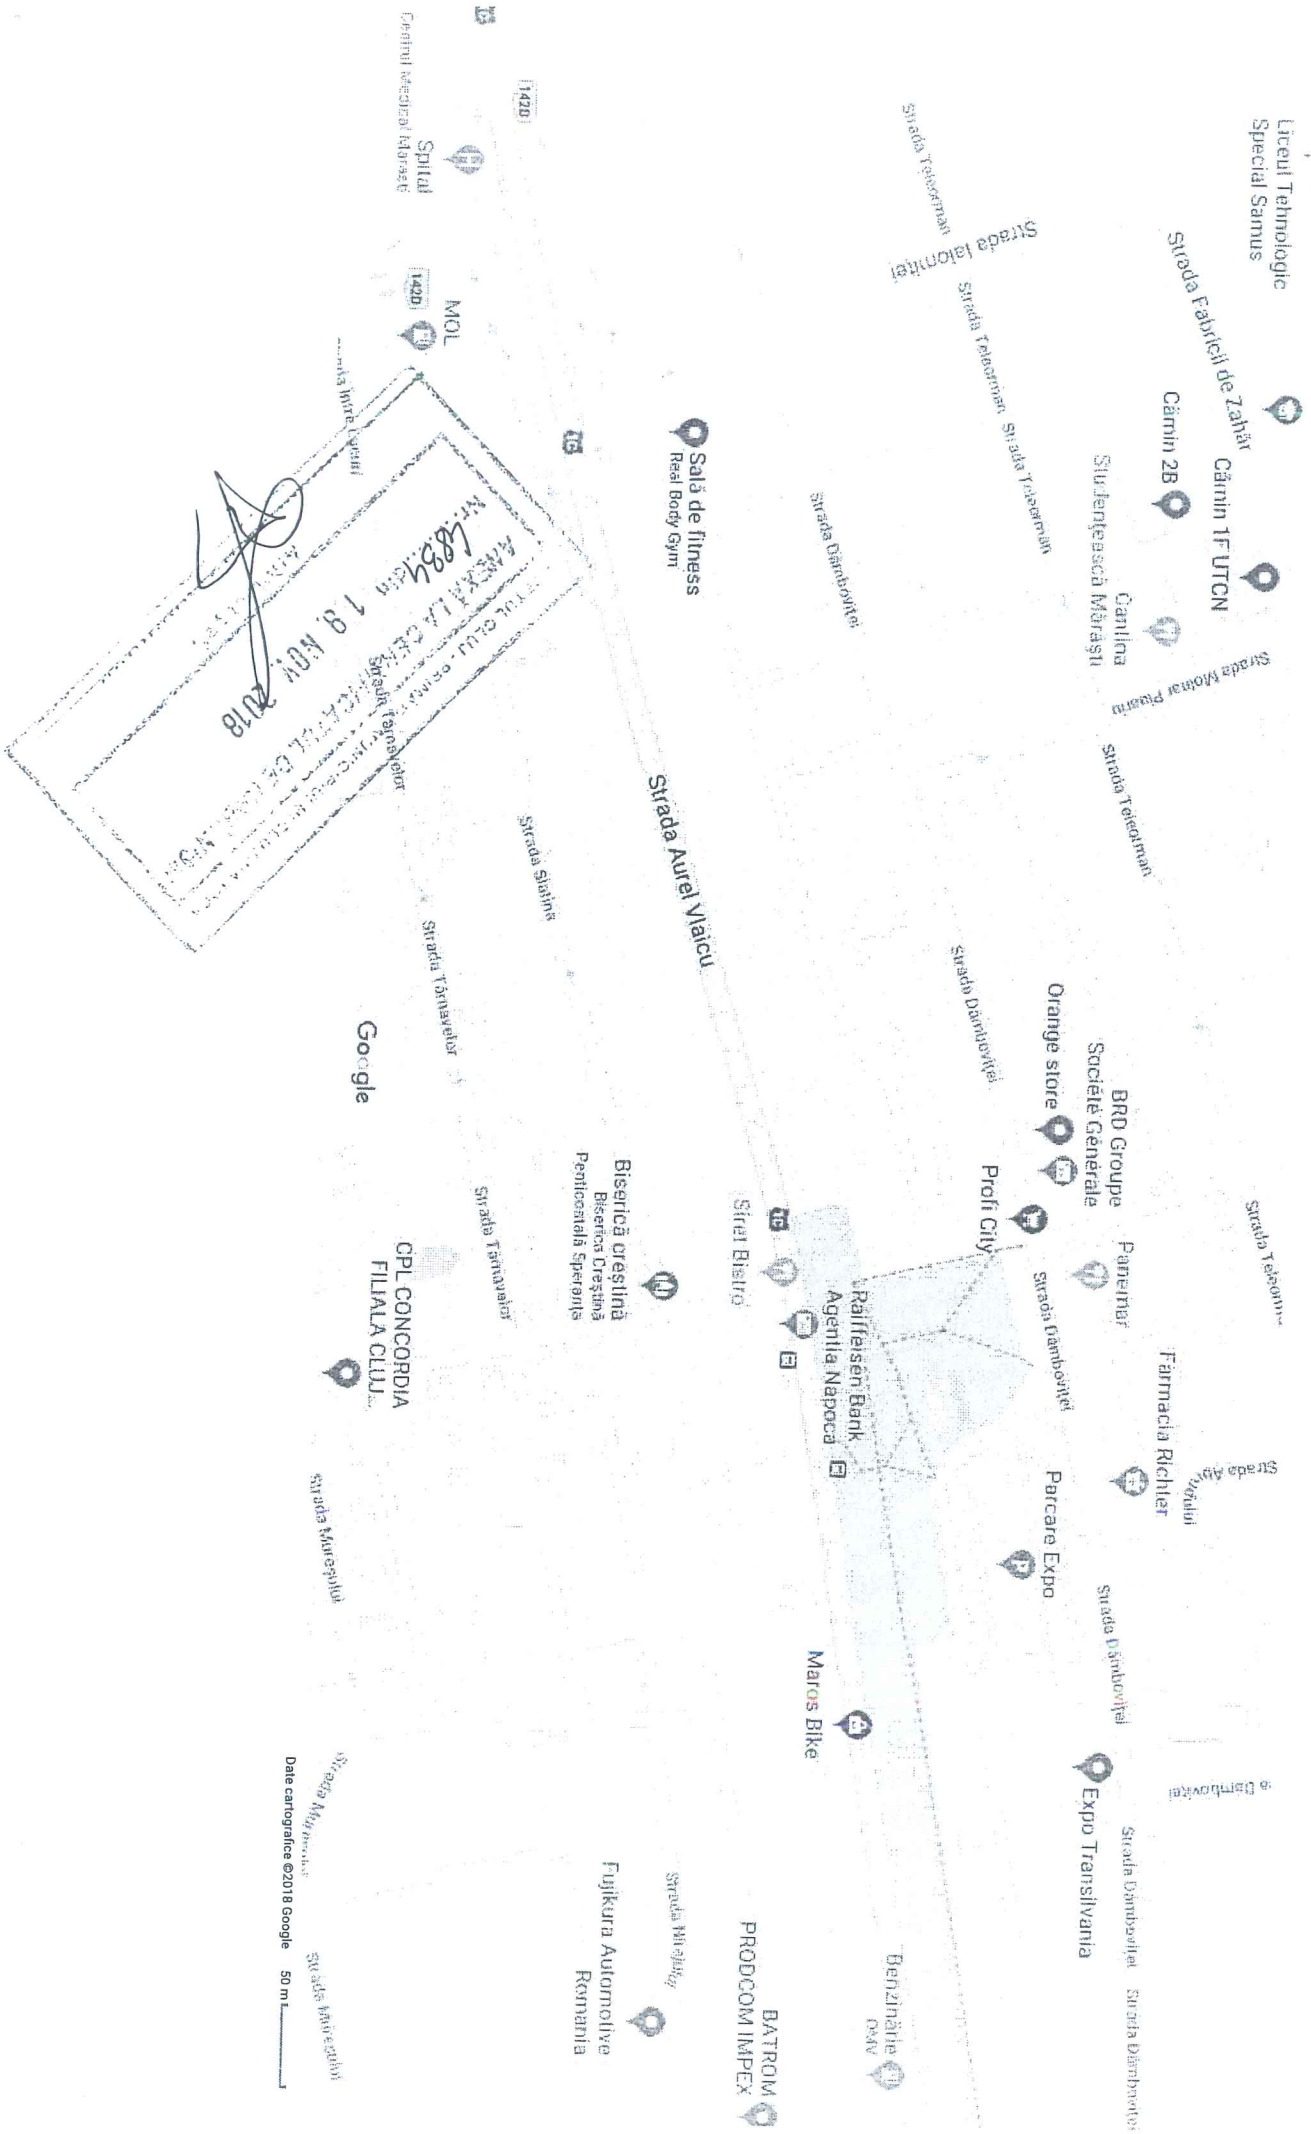

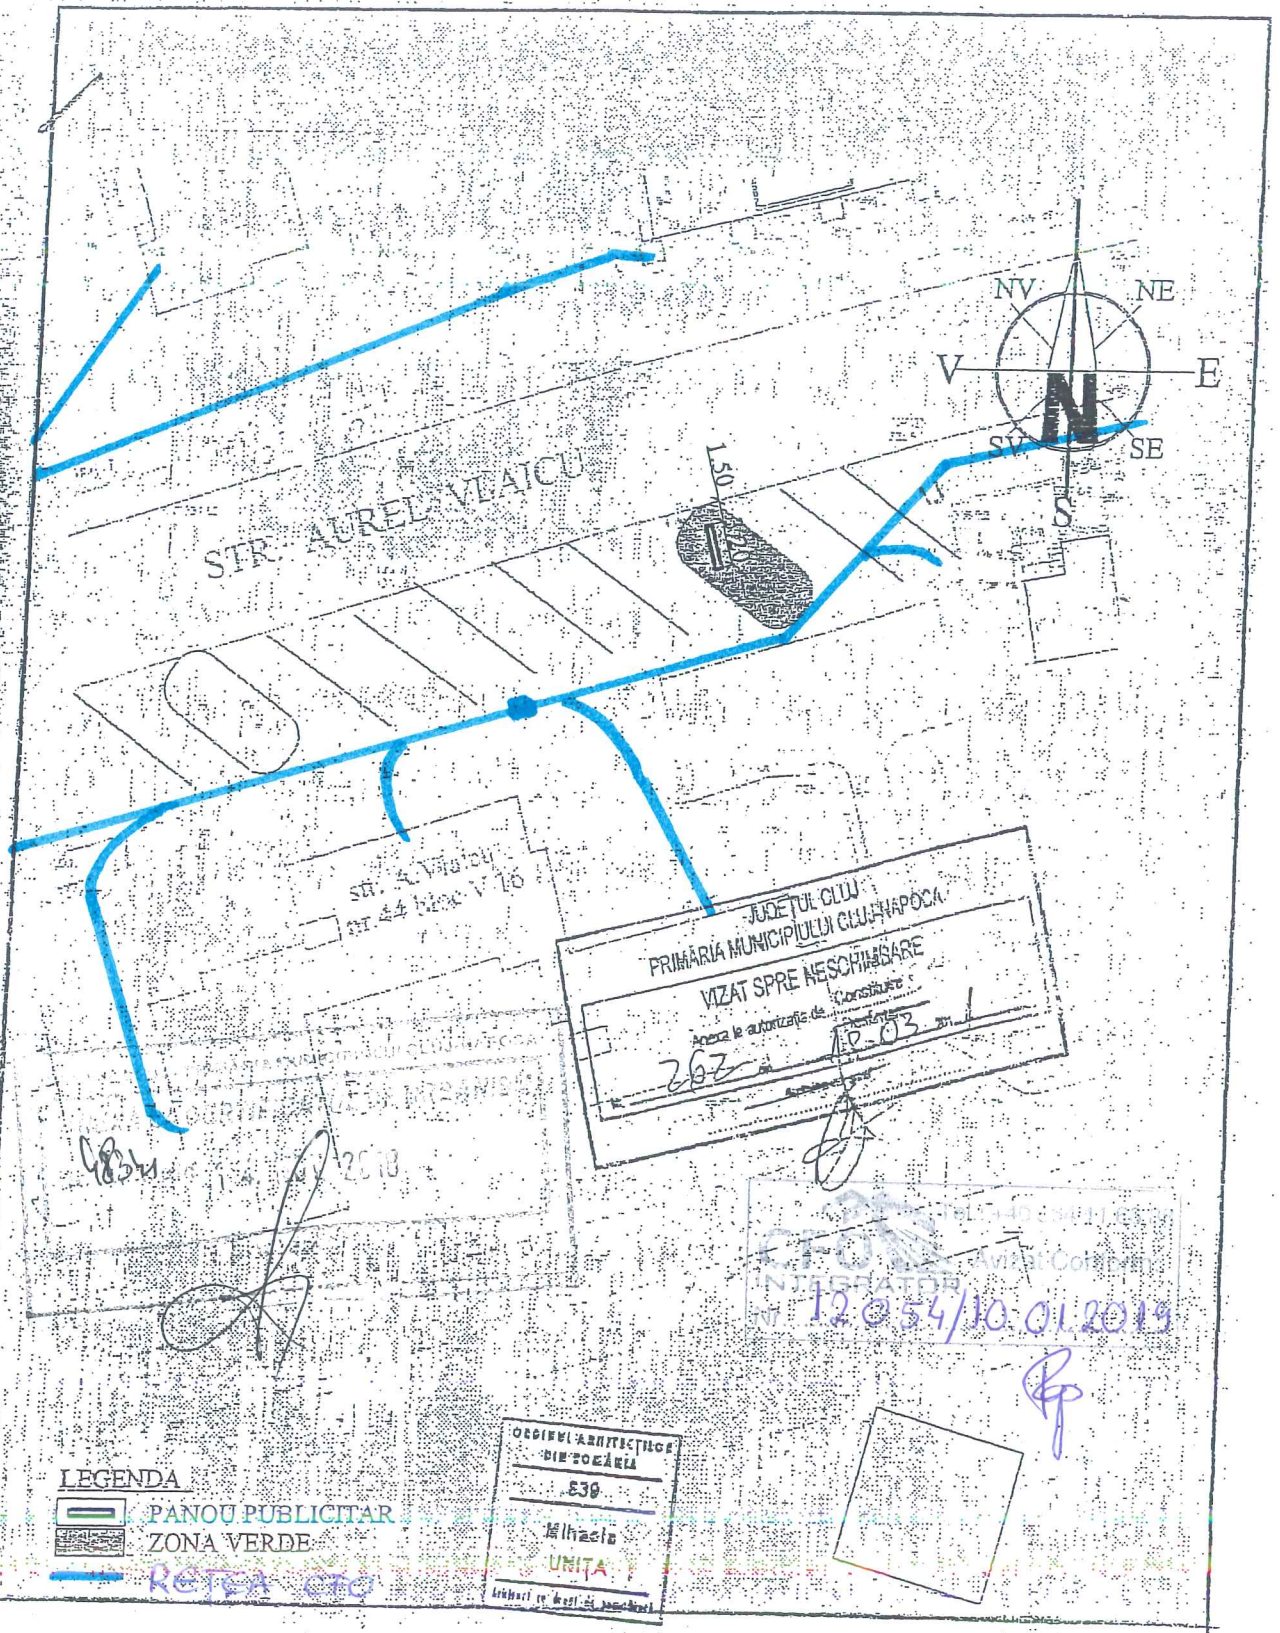

S.C. METOPA ARH S.R.L. ORADEA J/05/4656/1994		Beneficiar: AFFICHANGE ROMANIA Lucrarea: PANOUL PUBLICITAR 3.20 x 2.40m. str. Aurel Vlaicu, nr.44-46, Cluj Napoca	Contr. nr. 38
Intocmit: arh. Mihaela Unita	<i>Mihăela Unita</i>	SCARA 1:500	PL. nr. 1/A
		PLAN DE SITUAȚIE AMPLASARE PANOUL PUBLICITAR	



MINISTERUL MEDIULUI



Agencia Națională pentru Protecția Mediului Agencia pentru Protecția Mediului Cluj

Nr. 23449

Clasarea notificării Nr. 6111 din 12.12.2018

Ca urmare a solicitării depuse de **MUNICIPIUL CLUJ-NAPOCA**, cu domiciliul în județul Cluj, municipiul Cluj-Napoca, Calea Motilor, nr. 1-3, pentru proiectul “**Elaborare proiect pentru autorizarea lucrurilor de amplasare panou publicitar in sistem provizoriu si demontabil conform nr.crt. 33 din anexa 4 la Regulament aprobat cu HCL 133/2018**”, propus a fi amplasat în județul Cluj, municipiul Cluj-Napoca, str. Aurel Vlaicu, nr.44, înregistrată la APM Cluj cu nr. 23449/07.12.2018;

în urma analizării documentației depuse, a localizării amplasamentului în planul de urbanism și în raport cu poziția față de arii protejate, zone – tampon, monumente ale naturii sau arheologice, zone cu restricții de construit, zona costieră

- având în vedere că:

- proiectul propus nu intră sub incidența Hotărârii Guvernului nr. 445/2009, cu modificările și completările ulterioare, privind evaluarea impactului anumitor proiecte publice și private asupra mediului

- proiectul propus nu intră sub incidența art. 28 din Ordonanța de Urgență a Guvernului nr. 57/2007 privind regimul ariilor naturale protejate, conservarea habitatelor naturale, a florei și faunei sălbatice, cu modificările și completările ulterioare,

Agencia pentru Protecția Mediului Cluj **decide:**

Clasarea notificării, deoarece proiectul propus nu se supune procedurilor de evaluare a impactului asupra mediului și de evaluare adecvată.

**p. DIRECTOR EXECUTIV
dr. ing. LIANA MURESAN**

**Șef Serviciu AAA
ing. Anca Cîmpean**



Întocmit:

Ing. Alexandra Vermesan

12.12.2018 ora 12.20

AGENȚIA PENTRU PROTECȚIA MEDIULUI CLUJ

Strada Dorobanților, nr. 99, Cluj-Napoca, cod 400609

Tel : 0264 410 722; 0264 410 720 Fax : 0264 410 716

e-mail : office@apmcj.anpm.ro



