

COMPANIA DE APĂ SOMEȘ S.A.

AVIZ NR. 3975 / 34862 / DD/BTA / R. 10156 / 2019

Se avizează favorabil executarea obiectivului propus cu respectarea HG 930/2005 și SR 8391/1997.

Traseul conductelor este informativ.

Prezentul aviz este valabil până la data de:

și nu ține loc de aviz pentru branșare la apă și canalizare.

Legendă:


Conductă publică de apă

Conductă publică de canalizare

Intocmit/Verificat
Resp. Sector

Def. Birou Avizare
Ing. Ovidiu Andrei

str. Observatorului
panou publicitar
Da 40 Ruc
faza propus

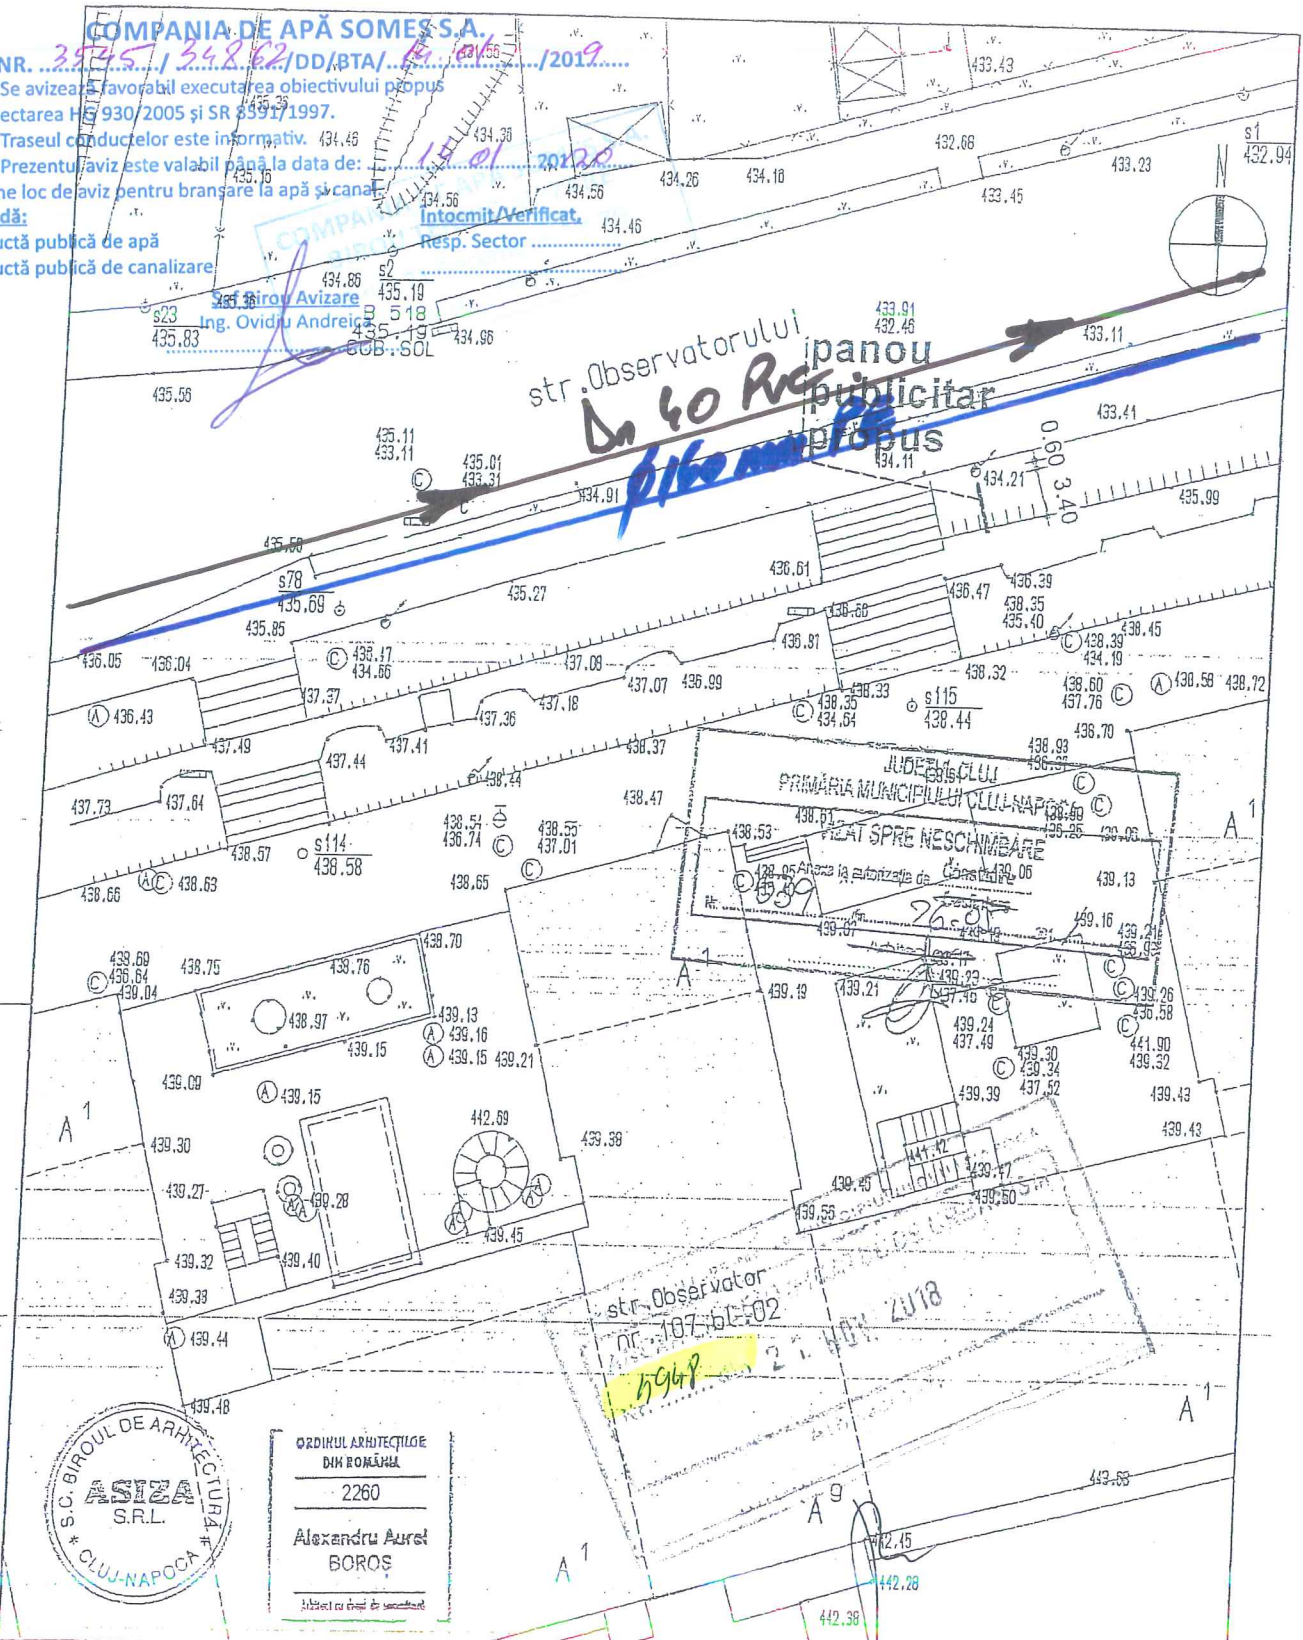

ORDINUL ARHITECTILOR DIN ROMÂNIA
2260
Alexandru Aurel BOROS
Membru cu drept de semnătură

verificator/expert	numele	semnat	cerința	referat/expertiza nr./data	
SC. BIROUL DE ARHITECTURĂ ASIZA CLUJ-NAPOCA AUT. J12/Z184/91				beneficiar	pr.nr. 853-4/10
				S.C. VITRINA FELIX MEDIA S.A	
șef proiect	numele	semnat	scara	AMPLASARE PANOUL PUBLICITAR str. Observatorului, nr. 107, bl. 02, vis-a-vis de Exim Bank, în stația RATUC, pe primul taluz-poziția 12	faza DTAC
intocmit	numele	semnat	data		pl.nr. AG13
				PLAN DE SITUAȚIE	

4

De 10 1/2
1/2 1/2 1/2

C Ă T R E ,

MUNICIPIUL CLUJ-NAPOCA
judet CLUJ, localitate CLUJ-NAPOCA str. MOTILOR
nr. 1-3 cod postal 400001 telefon 0264556030

Referitor la cererea de aviz de amplasament, înregistrată cu nr. 60101836365 / 29.11.2018, pentru obiectivul AMPLASARE PANOU PUBLICITAR IN SISTEM PROVIZORIU SI DEMONTABIL de la adresa judet CLUJ, oras CLUJ-NAPOCA, str. OBSERVATORULUI, nr. 107, bl.02.

În urma analizării documentației depuse suntem de acord cu realizarea obiectivului pe amplasamentul propus și se emite:

AVIZ DE AMPLASAMENT FAVORABIL Nr. 60101836365 / 03.01.2019

cu următoarele precizări :

1. Obiectivul nu este amplasat peste/sub instalațiile electrice din zonă și se încadrează în limitele normate de distanță față de acestea.

2. În zonă **există** rețea electrică de distribuție de **joasă** tensiune - **trifazată** , în vederea viitoarei solicitări de racordare.

3. Avizul de amplasament nu constituie aviz tehnic de racordare. Pentru obținerea acestuia, în vederea racordării la rețeaua electrică de distribuție a obiectivului sau creșterea puterii absorbite de către acesta, consumatorul va solicita la Sucursala de Distribuție a Energiei Electrice Cluj Napoca aviz tehnic de racordare. Prin cererea de aviz de amplasament utilizatorul a solicitat racordarea obiectivului la rețea pentru o putere maxim simultan absorbită de **0,000 kVA**.

4. Valabilitatea avizului este până la **21.11.2020**, prelungindu-se cu durata de valabilitate a Certificatului de urbanism, respectiv a Autorizației de construire, cu condiția de a nu se schimba elementele care au stat la baza emiterii lui.

5. Prezentul aviz este valabil numai pentru amplasamentul obiectivului conform planului nr. Declarației solicitantului nr. / și a Certificatului de urbanism nr. **4948/21.11.2018**.

6. Tariful de emitere a avizului de amplasament, în valoare de **113,05** lei, s-a achitat cu chitanța nr.

• Instalațiile de distribuție aparținând Sucursala de Distribuție a Energiei Electrice Cluj Napoca au fost trasate orientativ pe planul de situație anexat.

• În zonă **nu exista** instalații electrice ce nu aparțin SDEE TN - Sucursala de Distribuție a Energiei Electrice Cluj Napoca.

• Săpăturile în zona traseelor de cabluri se vor face numai manual, cu asistență tehnică din partea SDEE TN - Sucursala de Distribuție a Energiei Electrice Cluj Napoca.

• Executarea lucrărilor în apropierea instalațiilor SDEE TN - Sucursala de Distribuție a Energiei Electrice Cluj Napoca se va face cu respectarea strictă a condițiilor din prezentul aviz, precum și a normelor tehnice de protecția muncii specifice. Beneficiarul lucrării, respectiv executantul, sunt răspunzători și vor suporta consecințele, financiare sau de alta natură, ale eventualelor deteriorări ale instalațiilor și/sau prejudicii aduse utilizatorilor acestora ca urmare a nerespectării regulilor menționate.


• Alte precizări în funcție de specificul obiectivului și amplasamentul respectiv.

Se vor respecta distantele minime fata de L.E.A. 0,4 KV I.P., conform P.E. 106/2003; in caz contrar se impune reglementarea (dupa caz, devierea) L.E.A. 0,4 KV, cu o firma atestata A.N.R.E. pe cheltuiala solicitantului, pe baza de proiect avizat de S.D.E.E. Cluj, in vederea respectarii acestor distante.

Sef COR M.T./E.E.,
ing. Cristian Pop



Numele și semnătura personalului Sucursalei care a emis avizul: Tehn. Valentin Claudiu Pop

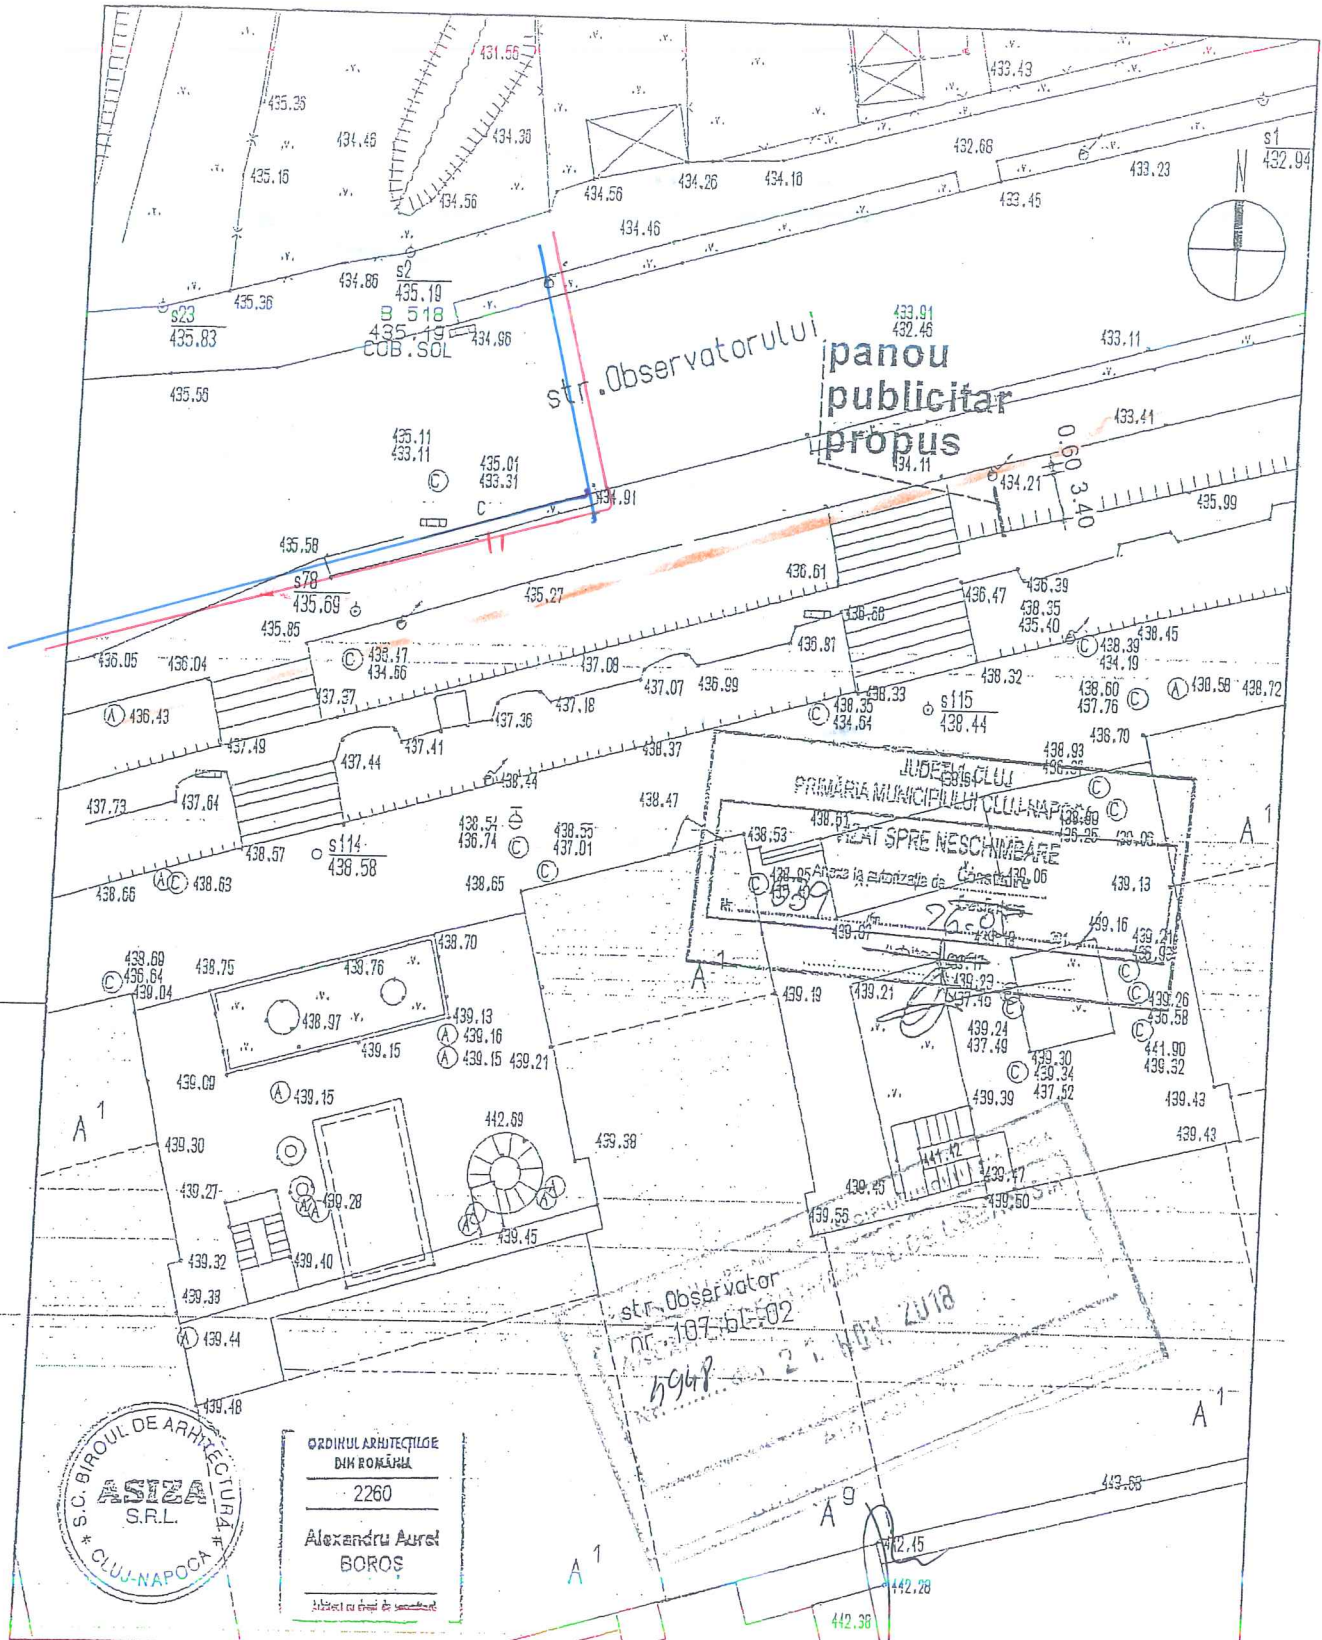

verificator/ expert	numele	semnat	cerința	referat/expertiza nr./data	
SC. BIROUL DE ARHITECTURA ASIZA CLUJ-NAPOCA AUT. J12/2184/91				beneficiar	
				S.C. VITRINA FELIX MEDIA S.A	pr.nr. 853-4/10
sef proiect	numele	semnat	scara	AMPLASARE PANOU PUBLICITAR str. Observatorului, nr.107, bl.02, vis-a-vis de Exim Bank, in stiața RĂTUC, pe primul taluz-poziția 12	faza
intocmit	arh. A.Boros		1:500		DTAC
	arh. A.Boros		data		pl.nr. A01a
				02.2011	
PLAN DE SITUATIE					

8

60121836365

03.01.2019.

1. În vederea...

2. Executarea...

3. Comenzi...

4. Pentru...

5. Pentru...

6. Pentru...

7. Pentru...

8. Pentru...

9. Pentru...


21.11.2018.

6510W

6524W

6511

Jan

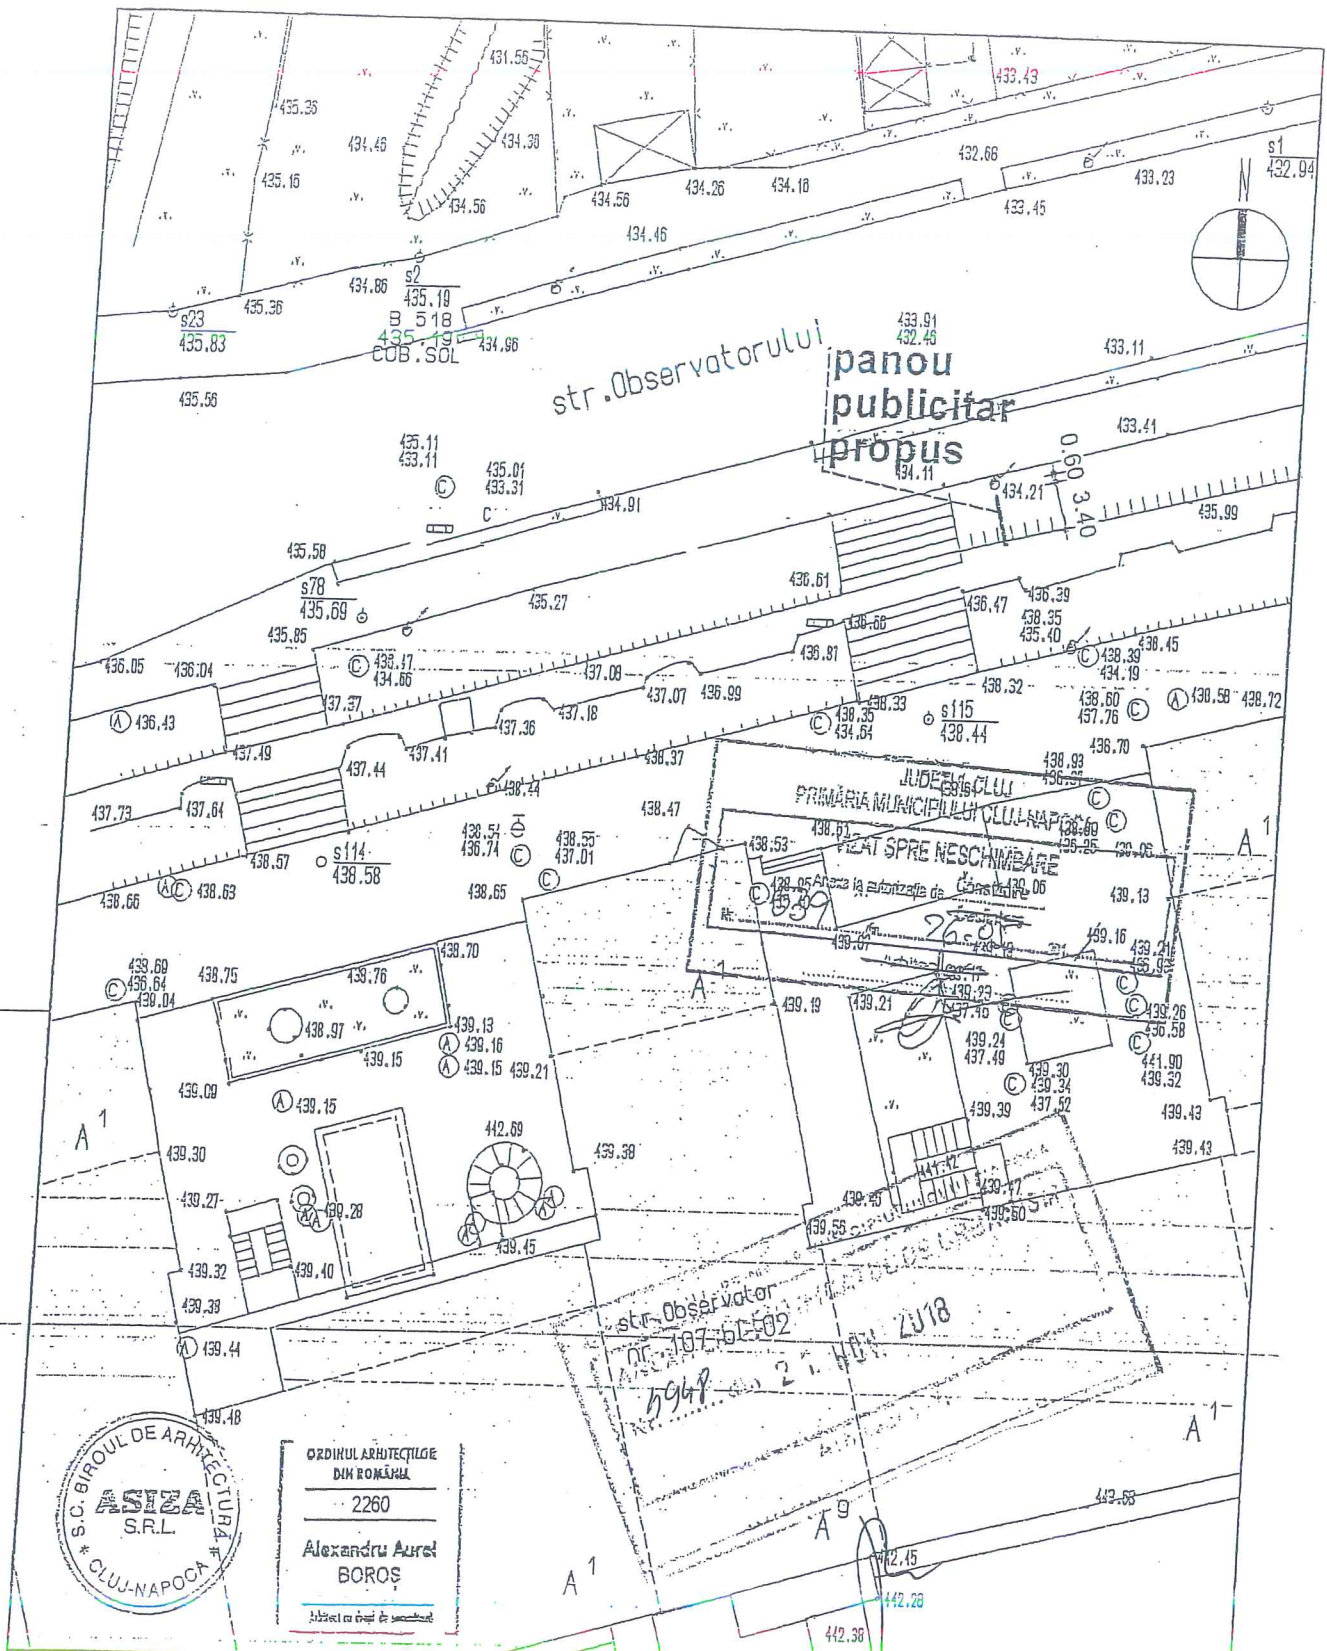

verificator/expert	numele	semnat	cerința	referat/expertiza nr./data	
	SC. BIROUL DE ARHITECTURA ASIZA CLUJ-NAPOCA AUT. J12/2184/91			beneficiar	
				S.C. VITRINA FELIX MEDIA S.A	pr.nr. 853-4/10
șef proiect	numele	semnat	scara	AMPLASARE PANOU PUBLICITAR str. Observatorului, nr.107, bl.O2, vis-a-vis de Exim Bank, în stația RATUC, pe primul taluz-poziția 12	faza DTAC
întocmit	arh. A.Boroș		1:500		
	arh. A.Boroș		data		pl.nr. A01
			02.2011	PLAN DE SITUATIE	

DAT SI

ME SUNT REZELE TERMICE IN ZONA

ing. MARINELIU
[Signature]

REGIA AUTONOMA DE IRI MONICARE

CIUDADAPCA

Birou Tehnic / 29.11.2018

AVIZ

170

Se avizează favorabil lucrarea cu respectarea următoarelor condiții:

1. La predarea amplasamentului va fi convocat delegatul R.A.T.
2. Traseul rezelelor termice este figurat în formativ. Pentru stabilirea cu exactitate a poziției acestora în teren se vor efectua sondaje cu asistența tehnică asigurată de R.A.T.
3. Lucrările de săpătură în zona rezelelor termice se vor executa manual în vederea evitării deteriorării acestora.
4. De eventualele surzi aduse canalului și rezelelor termice în timpul executării lucrărilor și în timpul de curgere din aceleași cauze se asigură lucrările.
5. Se vor respecta prevederile normativelor în vigoare privind traseele, distanțele, traversările și intersecțiile dintre rezelele termice și cele ale rezelelor sau construcțiilor.
6. Prezentul aviz este valabil 1 an de la data emiterii.
7. Alte condiții:

DIRECTOR TEHNIC

BIROUL TEHNIC

[Signature]



MUNICIPIUL CLUJ NAPOCA
Str. MOTILOR , Nr. 1_3
Loc. CLUJ NAPOCA, Jud. CLUJ

AVIZ FAVORABIL

Nr. înregistrare 211423925/18.12.2018

Urmare a solicitării dumneavoastră, privind emiterea avizului de amplasament pentru lucrarea înregistrată cu nr. 287134, denumire lucrare Elaborare proiect pentru autorizarea lucrărilor de amplasare panou publicitar în sistem provizoriu și demontabil conform nr.crt.8 din anexa 4 la regulament aprobat prin HCL 133/2018., strada Observatorului, nr. 107,bl.O2, loc. Cluj Napoca, judet Cluj, în urma analizării documentației depuse vă comunicăm **avizul favorabil**, întrucât lucrarea precizată mai sus **nu afectează** sistemul de distribuție gaze naturale.

Prezentul aviz este valabil până la data de 18.12.2019 (12 luni), cu posibilitatea prelungirii acestuia pe perioada de valabilitate a certificatului de urbanism. Prelungirea avizului se va solicita cu minim 15 zile înainte de expirarea avizului inițial.

Cu respect,

Chetan Ruben Daniel
Coordonator Acces la Retea Cluj

Bob Maria Stefania
Emitent Avize si Acorduri



Delgaz Grid SA
Departament
Acces la Retea
Birou
Echipa Acces la Retea Cluj
Decebal 93-95

Bob Stefania
T +40-364-40 33 26

Stefania.bob@delgaz-grid.ro

Abreviere: RACJ

Președintele Consiliului de
Administrație
Frank Hajdinjak

Directorii Generali
Ferenc Csulak DG
Carmen Teona Oltean (adj.)
Petre Radu (adj.)


Sediul Central: Târgu Mureș
CUI: 10976687
Atribut fiscal: RO
J26/326/08.06.2000

Banca BRD Târgu Mureș
IBAN:
RO11BRDE270SV27540412700
Capital Social Subscris și Vărsat:
773.257.777,5 RON

Prezentul plan de situatie insoteste avizul nr. 211423325 din data de 18.12.2018

Conducta gaz presiune medie
 Conducta gaz presiune redus
 Branșament gaz
 Instalația de utilizare

1) Cu condiția modificării corespunzătoare
 instalației de utilizare
 2) Cu condiția neafectării branșamentului și
 a avizului de reglare

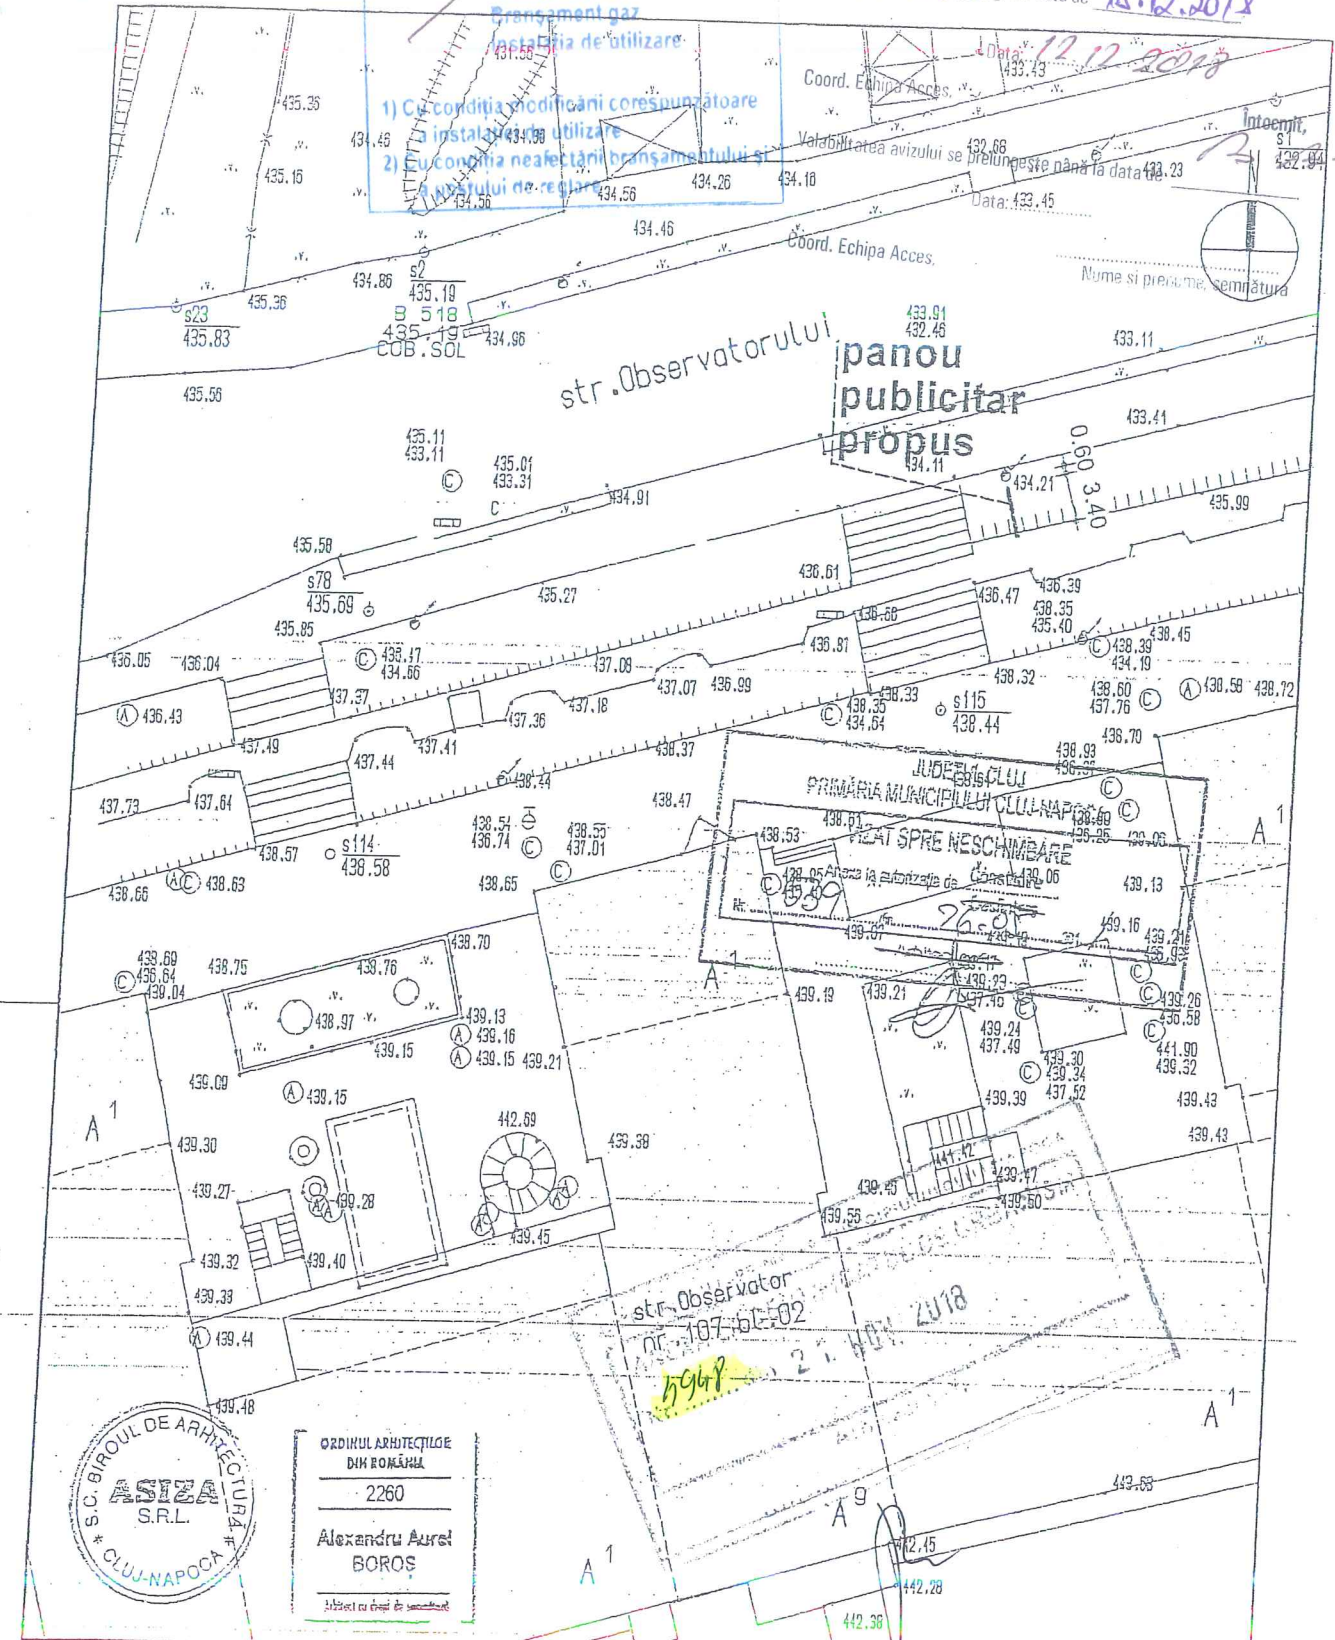

ORDINUL ARHITECTILOR
 DIN ROMÂNIA
 2260
 Alexandru Aurel
 BOROS

verificator/ expert	numele	semnat	cerința	referat/expertiza nr./data	
	SC. BIROUL DE ARHITECTURA ASIZA CLUJ-NAPOCA AUT. J12/2184/91			beneficiar S.C. VITRINA FELIX MEDIA S.A	pr.nr. 853-4/10
șef proiect	numele	semnat	scara	AMPLASARE PANOU PUBLICITAR str. Observatorului, nr.107, bl.02, vis-a-vis de Exim Bank, în stația RĂTUC, pe primul taluz-poziția 12	faza DTAC
intocmit	arh. A. Boros		1:500		pl.nr. A.01a
	arh. A. Boros		data	PLAN DE SITUATIE	8
			02.2011		



S.C. TELEKOM ROMANIA COMMUNICATIONS S.A.

Inregistrata la Registrul Comertului sub nr. J40/8926/1997

CIF :RO427320

Sediu social: Bucuresti, Sector 1, P-ta Presei Libere, Nr. 3-5, Cladirea City Gate, Etajele 7-18 din Turnul de Nord
Divizia Acces si Transport Romania

Departament PROIECTARE & INVENTAR A RETELEI PASIVE

Compartiment Proiectare Retea Pasiva Nord

Cluj-Napoca, str.O.Petrovici, nr.2, tel.0264_404229

Data:11.12.2018

Nr. inregistrare:2830 /29.11.2018

Catre : MUNICIPIUL CLUJ NAPOCA

Adresa: CLUJ NAPOCA , STR. CALEA MOTILOR , NR. 1-3

SUBIECT: AVIZ TEHNIC CU CONDITII nr. 2976

Ca răspuns la solicitarea dvs. privind eliberarea avizului de telecomunicații pentru proiectul :

**ELABORARE PROIECT PENTRU AUTORIZAREA EXECUTARII LUCRARILOR DE
AMPLASARE PANOU PUBLICITAR IN SISTEM PROVIZORIU SI DEMONTABIL
CONFORM NR.CRT. DIN ANEXA 4 LA REGULAMENT APROBAT CU HCL 133/2018**

la adresa :LOCALITATEA CLUJ NAPOCA,STR.OBSERVATORULUI,NR.107,BL.O2,conform
documentației depuse, vă comunicăm următoarele:

**În zona de interes, TELEKOM ROMANIA are cabluri de telecomunicații instalate în
canalizatie,în subteran si aerian.**

- Având în vedere importanța deosebită a rețelei de cabluri telefonice proprietatea TELEKOM ROMANIA, cât și faptul că acestea vor fi afectate de lucrările proiectate conform documentației prezentate, TELEKOM ROMANIA este de acord cu aceasta lucrare numai în condițiile îndeplinirii următoarelor măsuri de neobținerea accesului la camerele de tragere și de protejare a rețelelor telefonice subterane și/sau aeriene:

Lucrarile prevazute in proiect nu afecteaza reseaua de telecomunicatii, dar executia sa poate afecta instalatiile de telecomunicatii

- Executia lucrarilor pentru care s-a solicitat avizul efectuate in zona instalatiilor telecomunicatii se vor executa numai sub asistenta tehnica a TELEKOM ROMANIA. Pentru aceasta cu 48 ore inainte de inceperea lucrarilor beneficiarul /constructorul va solicita acordarea de asistenta tehnica, telefonic si prin fax, la Departament Centru de Operatiuni CJ-AB-BN fax 0264597670 ,

- **Comp.Retea Cluj,dl.VLAIC O.,telefon 0264404664,0745629911**

- **Predarea amplasamentului privind rețeaua tc.existentă și a adâncimii de îngropare a cablurilor de telecomunicații se va concretiza prin semnarea unui Proces Verbal de predare / primire amplasament, ce va constitui anexa a unei Minute, semnate de ambele părți, beneficiar / constructor și TELEKOM ROMANIA, la predarea amplasamentului.**

- Toate lucrările proiectate prin această documentație în zona cablurilor telefonice subterane, vor fi prevăzute a se executa obligatoriu manual și în prezența delegaților TELEKOM ROMANIA.
- în zona cablului telefonic subteran și a canalizatiei telefonice, lucrările de săpături se vor executa manual și cu asistenta tehnică;
- sondajele necesare determinării poziției exacte a cablurilor telefonice vor fi efectuate de constructor sub supravegherea delegatului nostru și numai în prezența lui ;
- În zonele de forare, cotele de adâncime ale canalizațiilor telefonice vor fi stabilite cu exactitate numai în prezența delegaților TELEKOM, după vizitarea caminelor telefonice din imediata apropiere

Înainte de amplasarea în teren a panoului publicitar proiectat se vor consulta delegații Telekom, pentru stabilirea exactă a poziției acestuia, în scopul păstrării distanțelor regulamentare astfel încât să nu afecteze rețelele Telekom subterane din zonă.

- În cazul lucrărilor de reabilitare drumuri, vor fi incluse și fondurile necesare ridicării gurilor de cămine telefonice la noul nivel al carosabilului, în cazul în care nivelul acestuia se va modifica față de cel existent, în urma lucrărilor de modernizare proiectate.
- în zona cablului telefonic aerian se lucrează cu atenție, nu se va săpa aproape de baza stâlpilor de telecomunicații, iar utilajele care lucrează în zonă nu vor circula cu bena sau cupa ridicate, pentru a evita deteriorarea rețelei de telecomunicații .

Constructorul va avea pe șantier o copie a acestui aviz TELEKOM și planurile de situație pe care s-au figurat instalațiile de telecomunicații .

În cazul în care sunt produse avarii ale instalațiilor de telecomunicații, ca urmare a nerespectării prevederilor prezentului aviz, contravaloarea lucrărilor de remediere a instalațiilor avariate, precum și daunele solicitate de clienții TELEKOM ROMANIA datorită întreruperii furnizării serviciilor, vor fi suportate de cel care a produs avaria.

Prezentul aviz este valabil 12 luni de la data eliberării.


Se interzice folosirea informațiilor referitoare la instalațiile telefonice din prezentul aviz, în alte scopuri decât cele pentru care au fost furnizate, ca și transmiterea lor unor terți.

Anexam prezentului aviz un exemplar al documentației în care au fost inserate, cu aproximație, infrastructura Tc. existentă în zonă.

Avizul a fost achitat cu O.P. nr din data de2018, în valoare de 9 EURO +TVA .

Responsabil eliberare Avize Tehnice,
STUPAR MARINELA



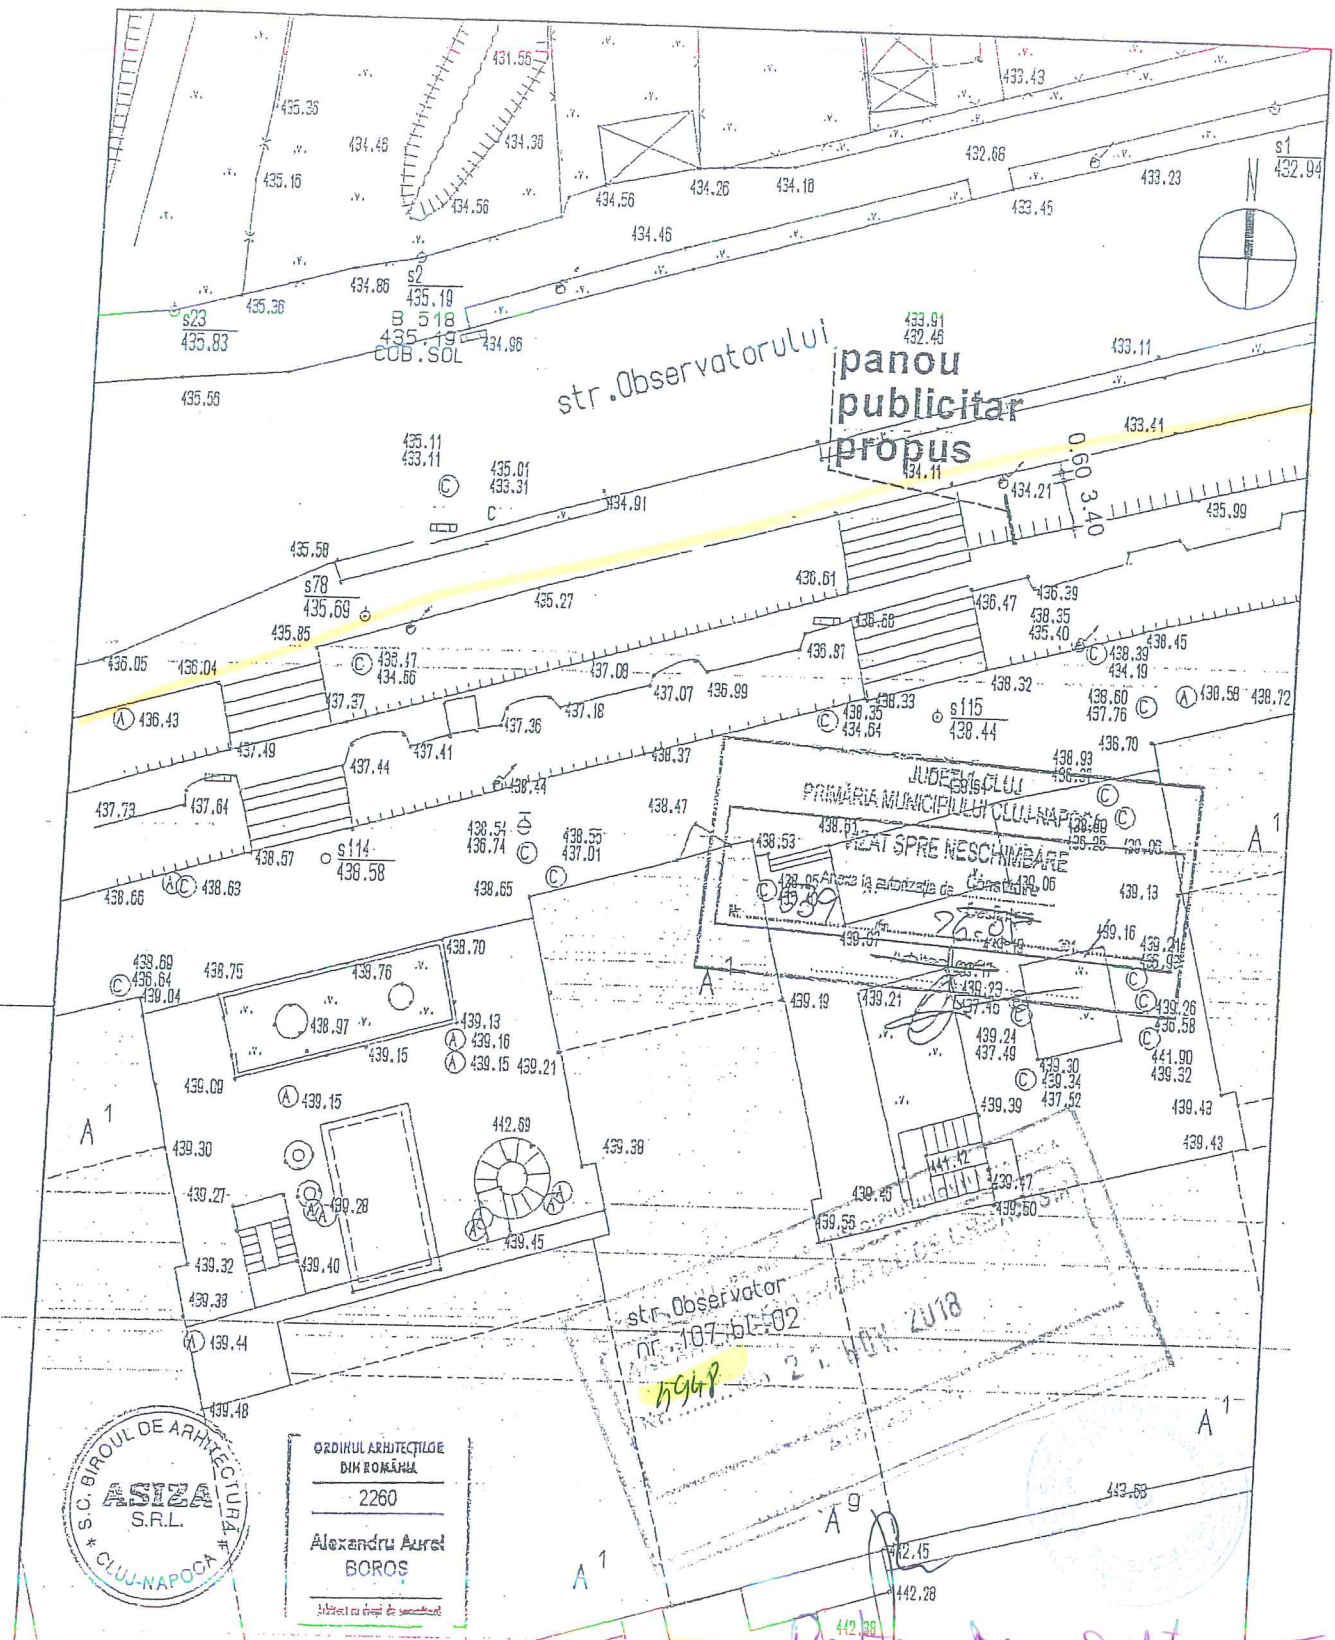

verificator/ expert	numele	semnat	cerința	referat/expertiza nr./data
	SC. BIROUL DE ARHITECTURA ASIZA CLUJ-NAPOCA AUT. J12/2184/91			beneficiar S.C. VITRINA FELIX MEDIA S.A
				pr.nr. 853-4/10
șef proiect	numele	semnat	scara	AMPLASARE PANOU PUBLICITAR str. Observatorului, nr. 107, bl.02, vis-a-vis de Exim Bank, în stația RATUC, pe primul taluz-poziția 12
intocmit	arh. A. Boros		1:500	
	arh. A. Boros		data	faza DTAC
			02.2011	pl.nr. 401e
PLAN DE SITUATIE				

AVIZ DE SALUBRIZARE

NR 3255 din data 29.11.2018

Analizând documentele prezentate de către MUNICIPIUL CLUJ NAPOCA (CUI RO 4305857), cu domiciliul în LOC.CLUJ-NAPOCA, STR.MOTILOR, NR.1-3, JUD.CLUJ în vederea obținerii avizului de salubritate necesar autorizării lucrărilor de:

-construcții: -----

-desființării construcției existente -----

-amenajării spațiului -----

-alte lucrări : **ELABORARE PROIECT PENTRU AUTORIZAREA LUCRARILOR DE AMPLASARE PANOU PUBLICITAR IN SISTEM PROVIZORIU SI DEMONTABIL CONFORM NR. CRT. 8 DIN ANEXA 4 LA REGULAMENTUL APROBAT CU HCL 133/29.03.2018**

se acordă AVIZ FAVORABIL în vederea emiterii Avizului de Salubritate cu următoarele condiții:

-asigurarea accesului autospecialelor de salubritare în **mun CLUJ – NAPOCA STR. OBSERVATORULUI, NR.107, BL.O2, numar CF**, numar topografic cadastral, având clasa tehnica minim IV;

- colectarea, transportul și depozitarea deșeurilor rezultate se va face numai în conformitate cu prevederile O.U.G. 78/2000 privind regimul deșeurilor, aprobată cu modificări și completări prin Legea nr. 265/2006

Valabilitatea avizului de salubritate coincide cu termenul de valabilitate al certificatului de urbanism.

Valoare taxă de avizare = 67,04 LEI+TVA achitată în numerar la sediul societății sau prin virament bancar.

S.C. ROSAL GRUP S.A.
SUCURSALA CLUJ-NAPOCA
Departament Comercial



Operator calculator
Codruta Lazea

RC: J40 / 8222 / 1994
CUI: R 6089555
Web page: www.rosal.ro
E-mail: rosajcluj@rosal.ro

Sediu social:
Cluj Napoca, str. Garbau nr.12, bloc.H,
Ap. 33C
Tel./Fax: 0264/456893
0264/987

Dispecerat:
Cluj Napoca, str. Garbau nr.12, bloc.H,
Ap. 33C
Tel./Fax: 0264 / 456875

Conturi:
BANCA TRANSILVANIA
SUCURSALA CLUJ NAPOCA
RO69BTRL01301202891596XX

ARHITECT ȘEF

Ca urmare a cererii adresate de **Municipiul Cluj-Napoca**, în conformitate cu prevederile Legii nr. 350/2001 privind amenajarea teritoriului și urbanismul, cu modificările și completările ulterioare,

Având în vedere prevederile H.C.L. nr. 145/28.02.2017 privind aprobarea Regulamentului de organizare și funcționare a Comisiei tehnice de amenajare a teritoriului și urbanism, se emite următorul


AVIZ
Nr. 123 din 12.03.2019

pentru **Amplasare panouri publicitare de tip backlit pe raza
Municipiului Cluj-Napoca**

Inițiator: **Municipiul Cluj-Napoca**

În urma ședinței **Comisiei de Estetică Urbană** din data de **6.02.2019** se avizează tipul de panou publicitar amplasat pe proprietatea autorității locale în conformitate cu Anexa 4 a Regulamentului de amplasare și autorizare a mijloacelor de publicitate de pe raza municipiului Cluj-Napoca, aprobat prin H.C.L. nr. 133 din 29.03.2018.

Pentru zona de publicitate lărgită (ZPL) se avizează panouri luminoase de tip backlit cu dimensiunea $L = 3.00$ m, $l = 2.00$ m, H picior = 2.50 m, cod culoare panou – RAL : 9007.

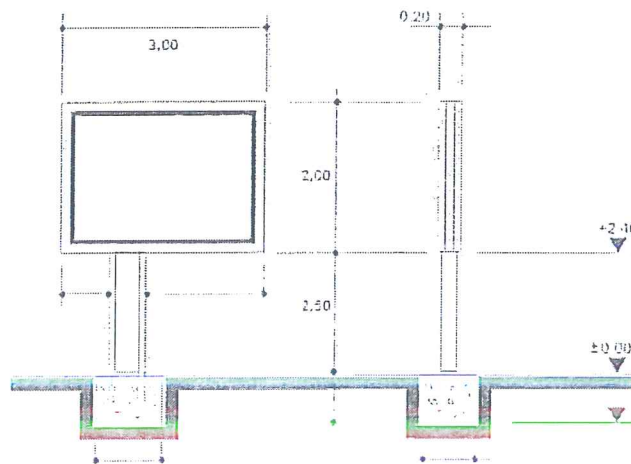

Primar
EMIL BOG

Arhitect Șef,
Arh. Daniel Pop

Inspector specialitate,
Arh. Exp. Ligia Subțirică

AVIZ DE PRINCIPIU

La documentația înregistrată la nr.22044/17.01.2019 de Serviciul Autorizări Comerț, având în vedere prevederile HCL 133/2018 precum și cele ale art. 19 din OG 43/1997 cu modificările și completările ulterioare, se acordă aviz favorabil pentru obiectivul „Amplasare panou publicitar”, situat în str. Observatorului nr.107 bl. O2 conform planului de situație anexat la certificatul de urbanism nr.4948/21.11.2018.

Prezentul aviz conține 2 planșe vizate.

ADMINISTRATOR PUBLIC,
Gheorghe Șurubaru

DIRECTOR EXECUTIV,
Virgil Poruțiu




SEF SERVICIU,
Mirela Mărincean

Consilier superior Rodica Grosz
2exemplare

PRIMĂRIA MUNICIPIULUI
CLUJ-NAPOCA
Nr. 220/4 / 06.03.2019
SERVICIUL SIGURANȚA CIRCULAȚIEI

Primăria Cluj-Napoca
Reprez. Serv. Urbanism
Ciochi Codrut Radu nr. 232
[Signature]

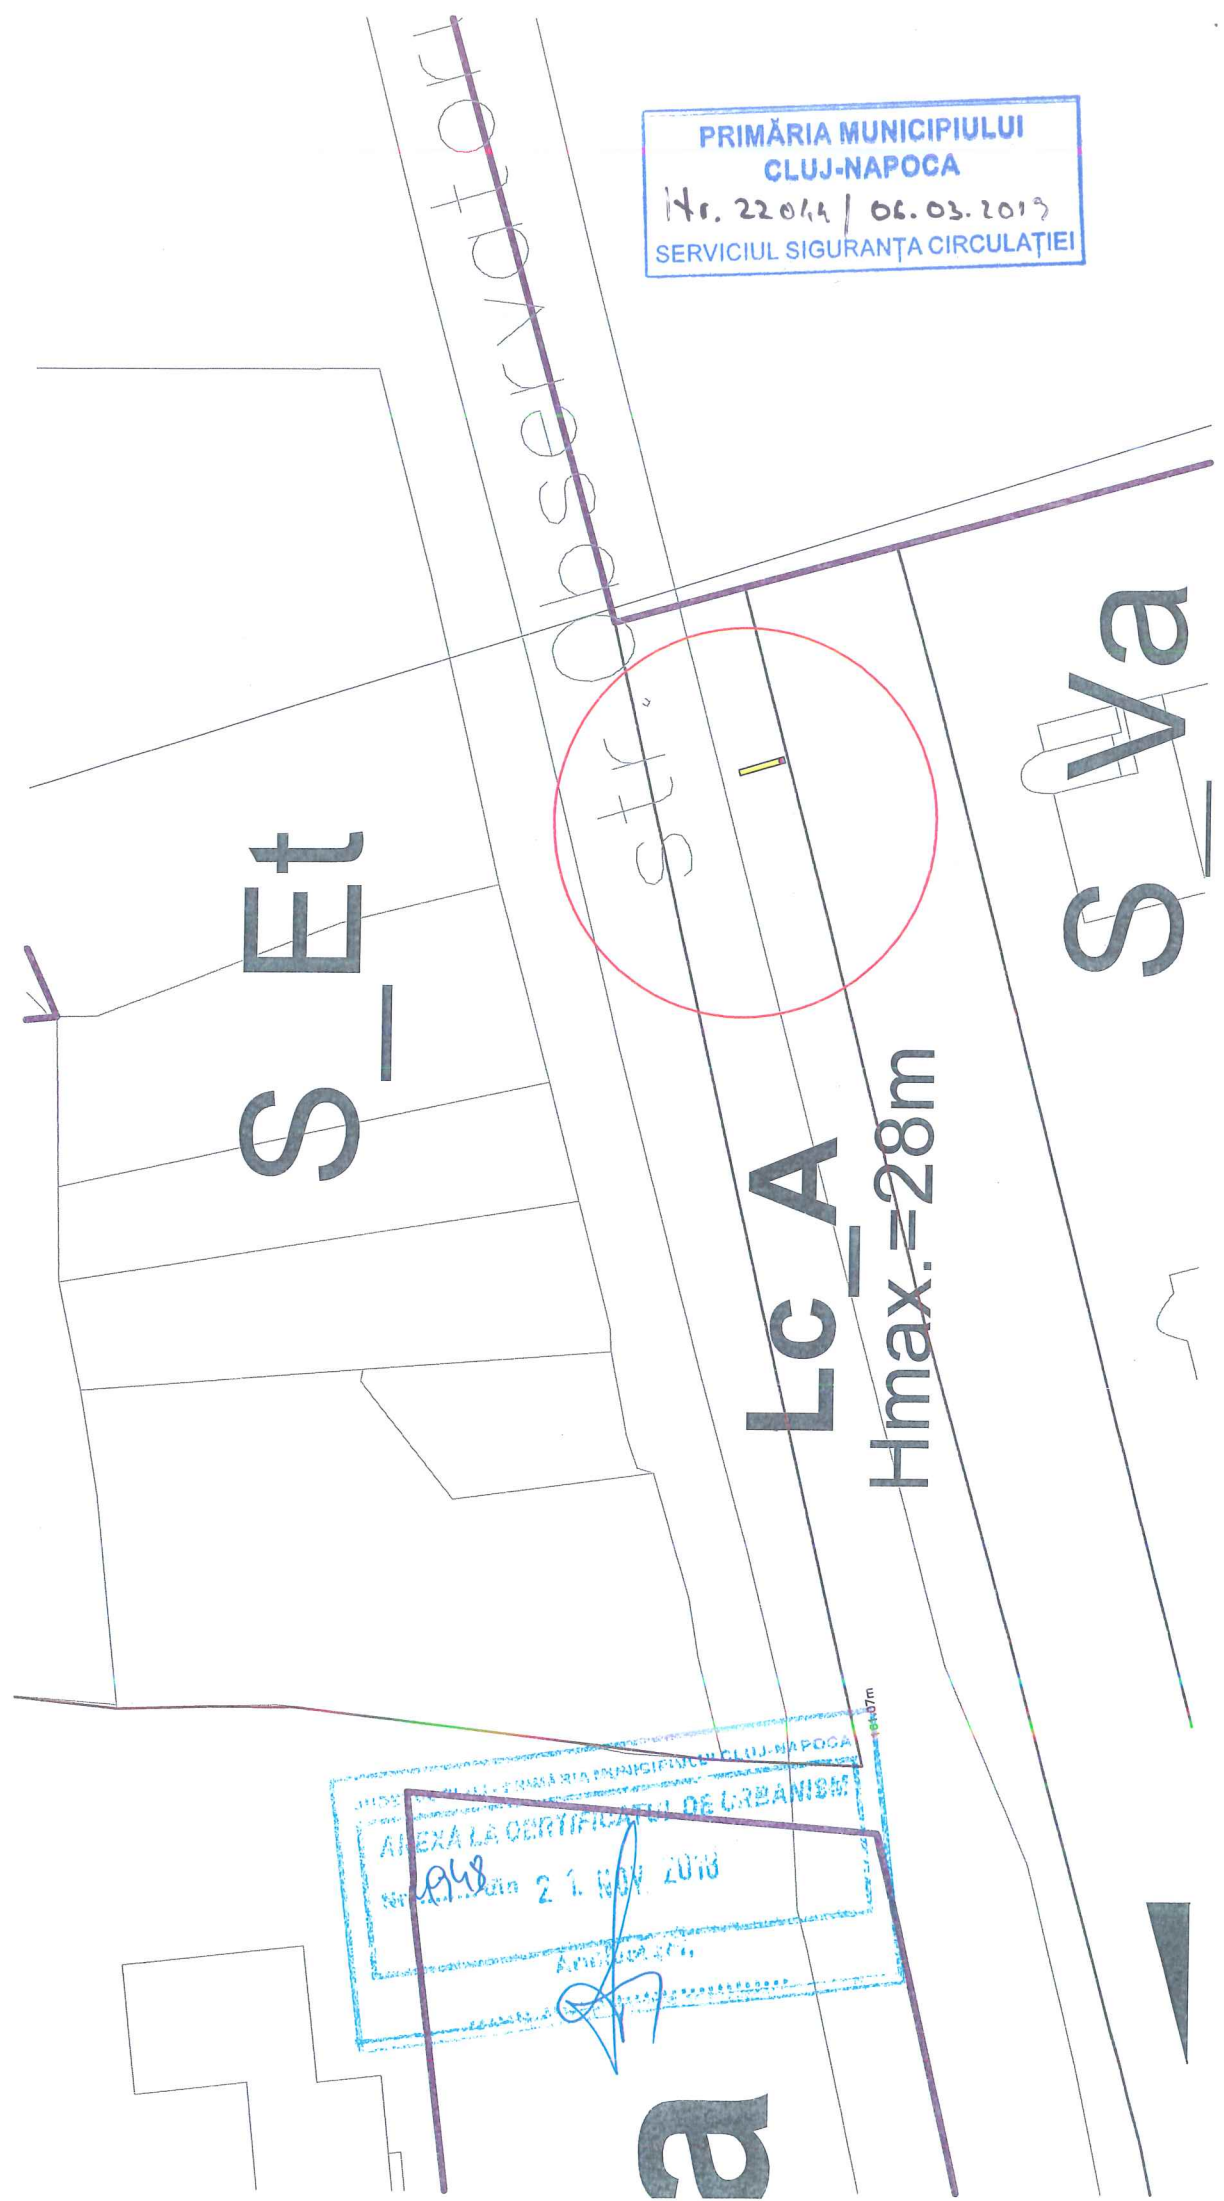

PRIMĂRIA MUNICIPIULUI CLUJ-NAPOCA
ANEXA LA CERTIFICATUL DE ORGANISM
Nr. 220/4 din 21.03.2019
[Signature]

7

Handwritten text, possibly a title or heading, located at the top center of the page.

Faint handwritten text or markings in the upper right corner.

PRIMĂRIA MUNICIPIULUI
CLUJ-NAPOCA
No. 22044/06.02.2019
SERVICIUL SIGURANȚA CIRCULAȚIEI



JUDEȚUL CLUJ - PRIMĂRIA MUNICIPIULUI CLUJ-NAPOCA
ANEXĂ LA CERTIFICATUL DE U
No. 1948 din 21. NOV 2018
ANEXĂ LA...

AVIZ DE PRINCIPIU

Urmare adresei cu numarul susmentionat prin care se solicita avizul de principiu in scopul
“ **Elaborare proiect pentru autorizarea lucrarilor de amplasare panou publicitar in sistem provizoriu si demontabil conform nr. Crt.33 din anexa 4 la regulamentul aprobat cu HCL 133/2018** pe strazile: Calea Floresti, nr. 83 (nr. C.U 5045/26.11.2018), str. Bucium (nr. C.U 4826/16.11.2018), str. Plopilor, nr. 67 (nr. C.U 4998/26.11.2018), str. Plopilor, nr. 81 (nr. C.U 4995/26.11.2018), str. Observatorului, (nr. C.U 5074/27.11.2018), str. Observatorului, nr. 107, bl.O2 (nr. C.U 4962/22.11.2018), str. Observatorului nr. 107, bl.O2 (nr. C.U 4948/21.11.2018), str. Observatorului, nr. 21 (nr. C.U 4835/19.11.2018), str. Observatorului, nr. 15 (nr. C.U 4820/16.11.2018), str. Unirii, nr. 11 (nr. C.U 4822/16.11.2018), str. Unirii F.N (nr. C.U 4827/16.11.2018), str. B.dul N. Titulescu, nr. 25 (nr. C.U 5007/26.11.2018), B.dul N. Titulescu, nr. 11-15 (nr. C.U 5000/26.11.2018), Piata Cipariu, nr. 9, sc.3 (nr. C.U 4996/26.11.2018), Aleea Slanic (nr. C.U 4957/22.11.2018), Aleea Slanic (nr. C.U 4961/22.11.2018), B.dul 21 Decembrie 1989 - intersectie cu str. Crinului (nr. C.U 4825/16.11.2018), B.dul 21 Decembrie 1989, nr. 152-2 (nr. C.U 4828/16.11.2018), B.dul 21 decembrie 1989, nr. 152 (nr. C.U 4836/19.11.2018), B.dul 21 Decembrie 1989, nr. 150 (nr. C.U 4833/19.11.2018), B.dul 21 Decembrie 1989, nr. 135 (nr. C.U 4823/16.11.2018), B.dul 21 Decembrie 1989, nr. 137 (nr. C.U 4958/22.11.2018), str. Aurel Vlaicu, nr. 4, bl. 5B (nr. C.U 4824/16.11.2018), str. Aurel Vlaicu, nr. 23 (nr. C.U 4832/19.11.2018), str. Aurel Vlaicu, nr. 44 (nr. C.U 4834/19.11.2018) ; va comunicam urmatoarele:

Se acorda aviz favorabil, cu mentiunea de a **nu** afecta zona verde, respectiv sa nu se reduca suprafata de spatiu verde, sa nu fie amplasate in apropierea radacinilor arborilor/arbustilor, iar la finalizarea lucrarilor terenul sa fie adus la starea initiala prin indepartarea deseurilor rezultate in urma sapaturilor (betoane, moloz, pamant, etc) si efectuarea lucrarilor de nivelare, regazonare - dupa caz.

ADMINISTRATOR PUBLIC
GHEORGHE SURUBARU

DIRECTOR EXECUTIV
VIORICA PLESA

SEF SERVICIU,
VASILE MOLDOVAN

Nr. 12004/19.12.2018

AVIZ TEHNIC

Solicitarea de aviz s-a facut prin cererea Nr: 11921/29.11.2018

Date de identificare a investitiei:

Denumire: *Amplasare panou publicitar in regim provizoriu si demontabil in Cluj-Napoca, str.*

Observatorului nr. 107, bl. O2

Amplasament: *Cluj-Napoca, str. Observatorului nr. 107, bl. O2*

Beneficiar: *Municipiul Cluj Napoca*

Proiect nr: *853-4/10* Elaborator: *S.C. Biroul de Arhitectura ASIZA S.R.L.*

Existenta retea CFO Integrator in zona amplasamentului:

Da Nu Partial *

*Zone pe care exista retea CFO Integrator : -----

Aviz favorabil:

Aviz nefavorabil:

Aviz favorabil conditionat:

Cerinte tehnice care trebuie asigurate prin proiect:

Subtraversarea retelei CFO Integrator:	DA <input checked="" type="checkbox"/>	NU <input type="checkbox"/>
Solicitare de asistenta tehnica pe durata instalarii:	DA <input checked="" type="checkbox"/>	NU <input type="checkbox"/>
Pastrare distanta de siguranta 60 cm:	DA <input checked="" type="checkbox"/>	NU <input type="checkbox"/>

Durata de valabilitatea aviz: 12 luni de la data eliberarii.

Toate cheltuielile ce privesc asistenta tehnica cad in sarcina beneficiarului.

Toate daunele produse retelei CFO INTEGRATOR cad in sarcina beneficiarului lucrarii

Avizul a fost achitat cu:.....*07 485 / 23.01.2019.*.....

S.C. CFO INTEGRATOR S.R.L.


Intocmit:

Pop Iuliu Tudor
Semnatura



Data: 19.12.2018

Aprobat:
Iftode Ciprian
Semnatura

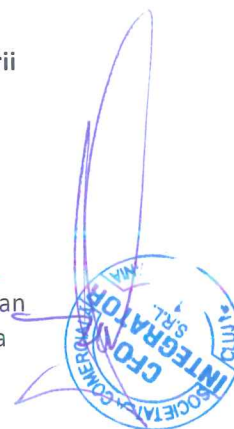



CENTRU

ANDREI MUREȘAN

ZORILOR

Deasupra Hajongardului


ORDINUL ARHITECTILOR
din România

2260

Alexandru Aurel
BOROS

Arhitect responsabil de proiect



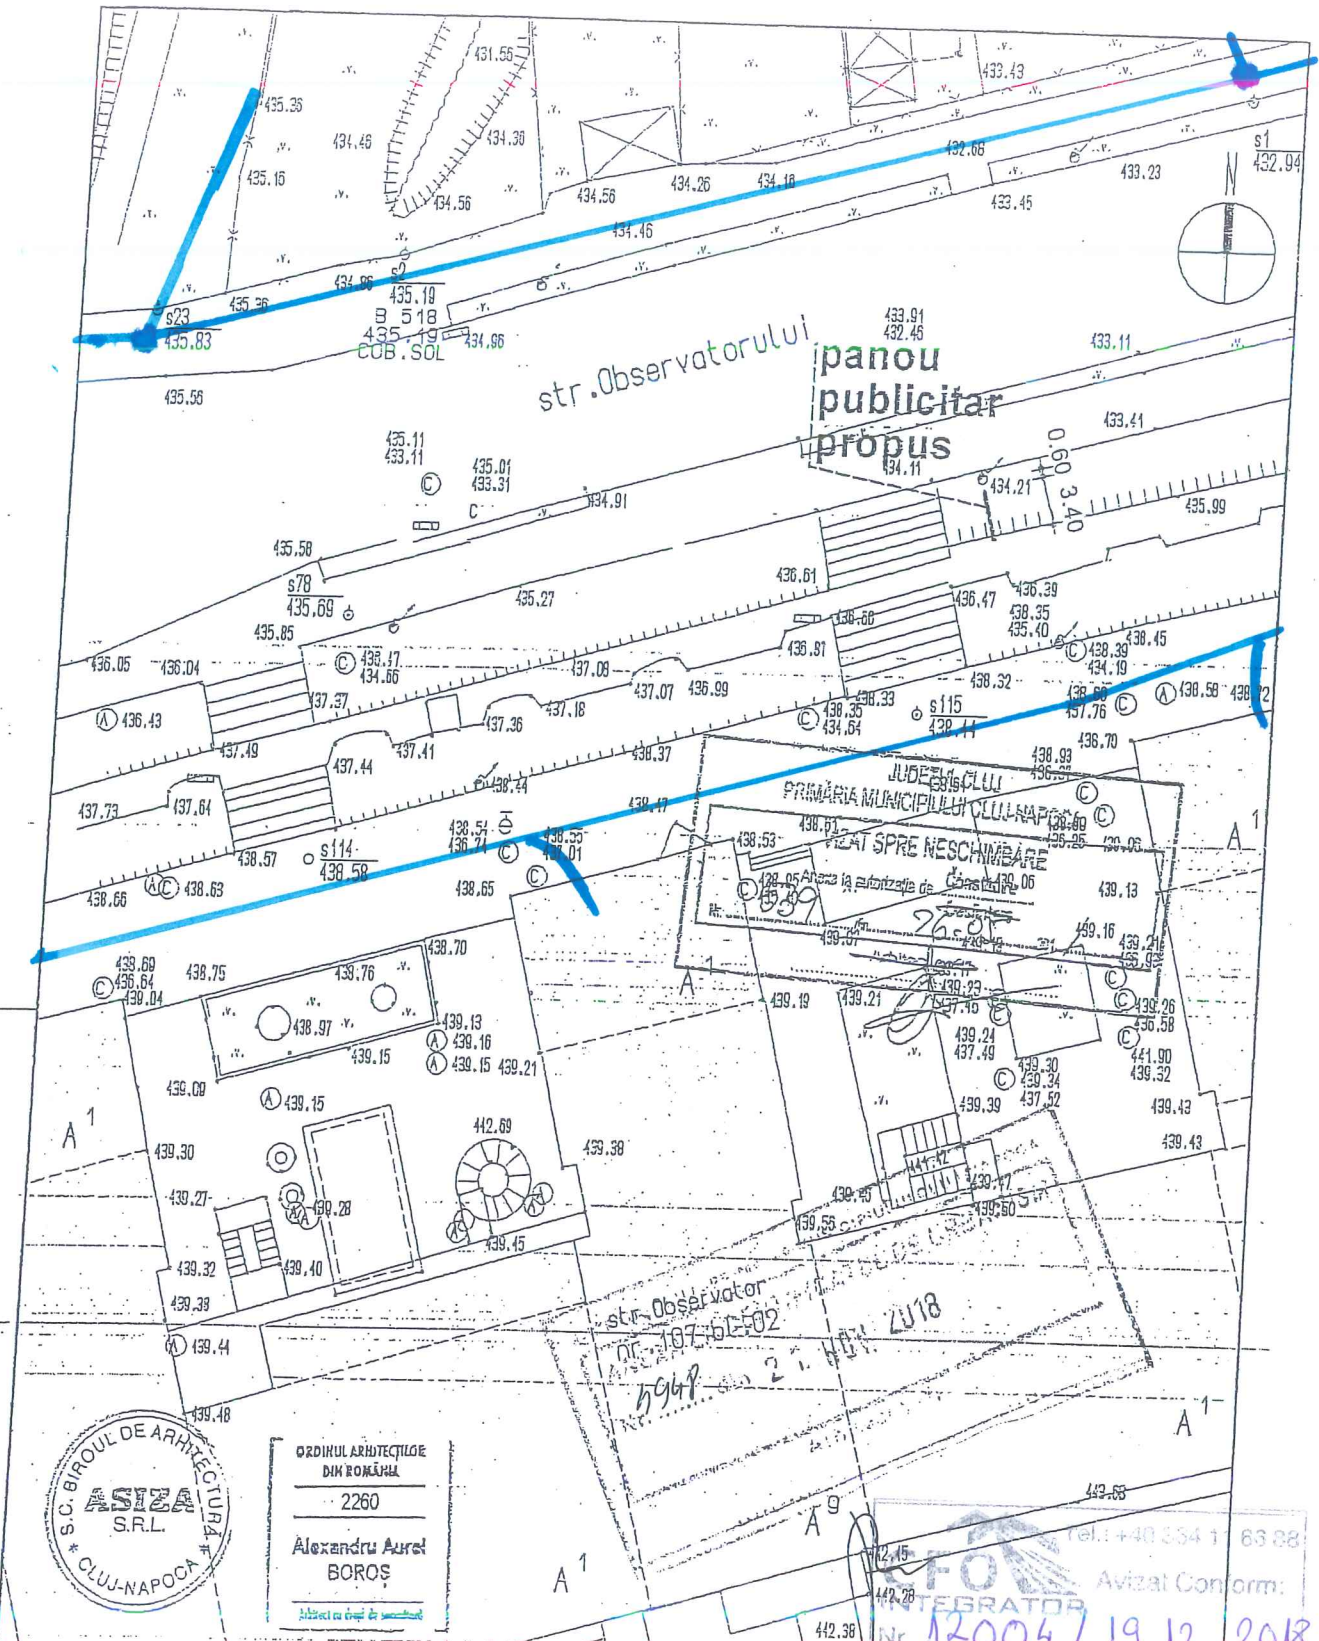

verificator/expert		numele	semnat	cerința	referat/expertiza nr./data
SC. BIROUL DE ARHITECTURA ASIZA					beneficiar
CLUJ-NAPOCA AUT. J12/2184/91					S.C. VITRINA FELIX MEDIA S.A
șef proiect		numele	semnat	scara	pr.nr.
intocmit		arh. A. Boros		1:500	853-4/10
		arh. A. Boros		data	faza
				02.2011	DTAC
					pl.nr.
PLAN DE SITUATIE					40:±



Agenția Națională pentru Protecția Mediului Agenția pentru Protecția Mediului Cluj

Nr. 23423

Clasarea notificării nr. 6086 din 11.12.2018

Ca urmare a solicitării depuse de **MUNICIPIUL CLUJ-NAPOCA**, cu domiciliul/ sediul în județul Cluj, municipiul Cluj-Napoca, Calea Moșilor nr. 1-3, pentru proiectul „*Elaborare proiect pentru autorizarea lucrărilor de amplasare panou publicitar în sistem provizoriu și demontabil conform nr. crt. 8 din Anexa 4 la regulamentul aprobat cu HCL 133/ 2018*”, propus a fi amplasat în județul Cluj, municipiul Cluj-Napoca, str. Observatorului, nr. 107, bloc O2, înregistrată la APM Cluj cu nr. 23423 din data de 07.12.2018.

-în urma analizării documentației depuse, a localizării amplasamentului în planul de urbanism și în raport cu poziția față de arii protejate, zone – tampon, monumente ale naturii sau arheologice, zone cu restricții de construit, zona costieră,

-având în vedere că:

- proiectul propus nu intră sub incidența Hotărârii Guvernului nr. 445/2009 privind evaluarea impactului anumitor proiecte publice și private;
- proiectul propus nu intră sub incidența art. 28 din Ordonanța de Urgență a Guvernului nr. 57/2007 privind regimul ariilor naturale protejate, conservarea habitatelor naturale, a florei și faunei sălbatice, cu modificările și completările ulterioare,

Agenția pentru Protecția Mediului Cluj **decide:**

Clasarea notificării, deoarece proiectul propus nu se supune procedurilor de evaluare a impactului asupra mediului și de evaluare adecvată.

**p. DIRECTOR EXECUTIV,
Dr. ing. Liana MUREȘAN**

**Șef Serviciu AAA,
ing. Anca CÎMPEAN**



**Întocmit,
Cons. Ing. Daniela Szabo**

11.12.2018 12:13



