

ROMÂNIA
Județul Cluj
Primăria Municipiului Cluj-Napoca
Nr. 551531 din 19.11.2018

CERTIFICAT DE URBANISM
Nr. 5074 din 24-11 2018

**în scopul: ELABORARE PROIECT PENTRU AUTORIZAREA LUCRĂRILOR DE AMPLASARE
PANOU PUBLICITAR ÎN SISTEM PROVIZORIU ȘI DEMONTABIL
CONFORM NR. CRT. 6 DIN ANEXA 4 LA REGULAMENT APROBAT CU HCL 133/2018**

Ca urmare a cererii adresate de **MUNICIPIUL CLUJ-NAPOCA, CUI RO 4305857** cu sediul în **Județul Cluj, municipiul Cluj-Napoca, Calea Moșilor, nr. 1-3**, telefon/fax **0264/596030**, e-mail _____, înregistrată la nr. **551531** din **19.11.2018**.

Pentru imobilul — teren și/sau construcții —, situat în **Județul Cluj, municipiul Cluj-Napoca, Strada Observatorului**, sau identificat prin extrasul de carte funciară pentru informare **C.F. nr. _____** (nr. C.F. vechi: _____), număr cadastral _____, număr topografic _____, municipiul Cluj-Napoca obținute pe bază de cerere de la OCPI nr. _____ în data de _____, și prin planul de încadrare în zonă, plan de situație.

În temeiul reglementărilor documentației de urbanism "**Actualizare Plan Urbanistic General al Municipiului Cluj-Napoca**", aprobată cu Hotărârea Consiliului Local al municipiului Cluj-Napoca nr. **493/22.12.2014** și a modificării parțiale și completării Regulamentului Local de Urbanism aferent documentației "**Actualizare Plan Urbanistic General al municipiului Cluj-Napoca**", aprobat prin Hotărârea nr. **493/2014**, aprobată cu Hotărârea Consiliului Local al municipiului Cluj-Napoca nr. **118/01.04.2015; nr. 737/18.07.2017; nr. 579/06.07.2018**

PUZ _____ aprobat cu _____ / _____; PUD _____ aprobat cu _____ / _____.

În conformitate cu prevederile Legii nr. 50/1991 privind autorizarea executării lucrărilor de construcții, republicată, cu modificările și completările ulterioare,

SE CERTIFICĂ:

1. REGIMUL JURIDIC:

Imobil situat în intravilanul municipiului Cluj-Napoca, în afara perimetrului de protecție a valorilor istorice și arhitectural-urbanistice. Imobil teren în proprietatea Municipiului Cluj-Napoca.

SERVITUȚI PENTRU OBIECTIVE DE UTILITATE PUBLICĂ AFLATE ÎN ZONĂ, ALTE RESTRICȚII
Servituți pentru obiective de utilitate publică: - nu este cazul.

Alte restricții: - nu este cazul.

Imobilul nu este inclus în lista monumentelor istorice și/ sau ale naturii ori în zona de protecție a acestora.

2. REGIMUL ECONOMIC:

Folosința actuală: - domeniul public;

Destinația zonei: UM3 - zonă de urbanizare - Zonă mixtă cu regim de construire deschis, adiacentă principalelor artere de trafic

SECȚIUNEA 1. CARACTERUL ZONEI

Caracterul actual

Terenuri cu destinație agricolă - pășuni, fânațe, arabil - sau libere situate în intravilanul municipiului.

Caracterul propus

Zonă cu funcțiuni mixte de tip subcentral dezvoltată în lungul principalelor artere de circulație ale municipiului.

A. CONDIȚIONĂRI PRIMARE

În toate cazurile se va aplica o procedură de urbanizare a terenurilor.

Teritoriul pe care se va aplica procedura de urbanizare a terenurilor este Unitatea Teritorială de Referință.

Etapele procedurii implică:

(1) obținerea Avizului CTATU privind oportunitatea urbanizării terenurilor, prin care se vor specifica detaliat programul urbanistic, servituțile de utilitate publică, alte condiționări specifice teritoriului în cauză;

(2) obținerea Avizului de Oportunitate (Avizul Arhitectului Șef) pe baza cererii formulate de către asociația de proprietari constituită în prealabil (sau de către toți deținătorii de terenuri din zonă);

(3) elaborarea de către proprietari / dezvoltatori a documentațiilor de urbanism - ilustrare urbanistică (masterplan) și PUZ - ce vor trata teme ca: integrarea în contextul urban, accesibilitatea, zonarea, organizarea spațial-funcțională, traficul, infrastructura edilitară, sistemul de spații publice, servituțile de utilitate publică ce grevează teritoriul respectiv, reparcelarea terenurilor, parametrii tehnico-economici (pentru care se recomandă elaborarea unui studiu de fezabilitate) etc;

Reparcelarea terenurilor cuprinde următorii pași:

constituirea asociației temporare a proprietarilor terenurilor cu scopul inițierii și derulării acțiunii de reparcelare (opțional);

reactualizarea bazei topografice și cadastrale;

unificarea (comasarea) virtuală a terenurilor;

remodelarea parcelarului în conformitate cu structura urbană propusă, în mod obligatoriu conformă prezentului RLU. Suprafețele de teren aferente obiectivelor de utilitate publică se vor constitui prin diminuarea proporțională proprietăților inițiale. În cadrul suprafețelor destinate obiectivelor de utilitate publică se vor identifica două categorii de terenuri - cele aferente tramei stradale și infrastructurii edilitare de interes local (în general ocupând 20 - 25% din suprafața totală) și cele aferente celorlalte categorii de obiective de interes public (trama stradală majoră, învățământ, sănătate, locuințe sociale, spații verzi ce vor include terenuri de sport, locuri de joacă pentru copii etc), în cotă fixă de 10% din suprafața totală. Această din urmă categorie poate fi ulterior relocată (parțial) de către administrația publică locală prin diferite proceduri (schimburi de teren etc.), în scopul asigurării rețelelor coerente de spații și servicii publice în zonă și oraș, cu condiția amplasării în noile locații doar a unor obiective de utilitate publică.

P.U.Z. se va conforma strict reglementărilor PUG și RLU.

(4) aprobarea PUZ;

(5) elaborarea de către proprietari / dezvoltatori a proiectelor tehnice necesare pentru echiparea completă edilitar-urbanistică a teritoriului ce a fost definit ca o etapă în procesul de urbanizare prin PUZ:

rețele, rezervoare și stații de pompare pentru apa potabilă, rețele de canalizare și gestiunea apelor meteorice, rețele electrice și puncte de transformare, iluminat public, comunicații, gaz metan și a racordurilor acestora la infrastructura urbană majoră;

străzi și alte tipuri de spații publice (spații verzi, locuri de joacă pentru copii etc.), pentru primele aplicându-se profile transversale în conformitate cu reglementările PUG și normele tehnice specifice.

(6) autorizarea lucrărilor de echipare completă edilitar-urbanistică;

(7) realizarea de către proprietari / dezvoltatori a lucrărilor de echipare completă edilitar-urbanistică și recepția acestora;

(8) întabularea noii structuri parcelare, inclusiv a suprafețelor ce intră în proprietate publică.

Prin P.U.Z. de urbanizare a terenurilor se vor organiza și reglementa în mod obligatoriu subzonele:

S_UVa - Subzona verde - scuar, grădină, parc cu acces public nelimitat prevăzute în PUG. Acolo unde acestea nu au fost localizate în P.U.G, se vor amplasa în cadrul P.U.Z, de regulă adiacent altor zone

verzi, precum cele de tip Ve.

S_UIs - Subzona de instituții și servicii publice și de interes public constituite în clădiri dedicate - în conformitate cu programul urbanistic stabilit prin Avizul de Oportunitate (Avizul Arhitectului Șef). Regulamentul de urbanism va fi cel aferent UTR UIs.

În ambele cazuri, pentru terenurile necesare se va utiliza o parte din suprafețele rezervate prin procesul de reparcelare unor categorii de obiective de utilitate publică.

Prin P.U.Z. de urbanizare a terenurilor se pot reglementa punctual, pentru funcțiuni ce exclud locuirea, parcele pe care regimul de construire va fi de tip deschis.

Prin PUZ de urbanizare a terenurilor se poate reglementa o etapizare a realizării investițiilor, cu condiția conservării coerenței dezvoltării.

Autorizarea executării construcțiilor este permisă numai după finalizarea procedurii de urbanizare a terenurilor, descrise mai sus. Această reglementare are caracter definitiv și nu poate fi modificată prin P.U.Z. sau P.U.D.

Prin excepție, în situația construirii pe o parcelă în cadrul unui front preexistent, în care clădirile de pe parcelele adiacente au același regim de înălțime cu cel solicitat, se poate permite întocmirea documentației tehnice pentru autorizația de construire, fără elaborarea unei documentații de urbanism, cu respectarea prevederilor regulamentului aferent UTR în care e încadrată parcela.

UM3 / PUZ

Pentru aceste teritorii se vor aplica prevederile ARTICOLULUI 31 "Reglementarea situațiilor tranzitorii". Din momentul intrării în vigoare a prevederilor prezentului Regulament pentru aceste teritorii, emiterea autorizațiilor de construire va fi condiționată de aplicarea Procedurii de Urbanizare a Terenurilor. Această reglementare are caracter definitiv și nu poate fi modificată prin P.U.Z. sau P.U.D.

Clădirile existente, înscrise în CF "cu acte" și cele autorizate până la momentul intrării în vigoare a prezentului Regulament, cu parcelele aferente acestora, vor fi integrate în P.U.Z. de urbanizare ca elemente existente. Acestea nu fac obiectul procedurii de urbanizare a terenurilor. Intervențiile asupra acestora, se pot autoriza direct, fără documentație de urbanism, cu respectarea reglementărilor urbanistice specifice UTR-ului în care sunt încadrate.

Amplasamentele și categoriile de mijloace de publicitate permise vor fi cele stabilite prin Regulamentul local de publicitate aprobat de Consiliul Local.

SECȚIUNEA 2. UTILIZARE FUNCȚIONALĂ

Se va aplica lista utilizărilor / activităților corespunzătoare fiecărei categorii de funcțiuni, conform Anexei 1 la prezentul Regulament.

Art.1. UTILIZĂRI ADMISE

Structură funcțională mixtă incluzând locuire colectivă, activități administrative, de administrarea afacerilor, financiar-bancare, terțiare, culturale, de învățământ, de sănătate, de turism etc.

Spre spațiile publice, locuințele vor putea fi amplasate doar la etajele imobilelor. Prezența locuirii nu este obligatorie.

La imobilele noi, parterele spre spațiile publice vor avea de regulă funcțiuni de interes pentru public.

Art.2. UTILIZĂRI ADMISE CU CONDIȚIONĂRI

Elemente aferente infrastructurii tehnico-edilitare, cu condiția amplasării acestora în subteran sau în afara spațiului public.

Instalații exterioare (de climatizare, de încălzire, pompe de căldură etc.) cu condiția ca în funcționare acestea să producă un nivel de zgomot care să fie inaudibil la nivelul ferestrelor vecinilor.

Garaje publice sau private sub și supraterane în clădiri dedicate cu următoarele condiții:

(a) să nu ocupe frontul spre spațiul public ((să fie retrase spre interiorul parcelei cu minimum 8 m, sau să fie dispuse în spatele unui tract dedicat altor funcțiuni);

(b) accesul autovehiculelor să se realizeze acolo unde este posibil din străzi cu circulație redusă / secundare și să fie organizat astfel încât să nu perturbe traficul.

Art.3. UTILIZĂRI INTERZISE

Activități /servicii de tip industrial sau cvasiindustrial, poluante de orice natură, cu risc tehnologic sau incomode prin traficul generat.

Depozitare en gros. Depozitare de materiale re folosibile.

Comerț en gros. Comerț en detail în clădiri independente de tip supermarket, hypermarket (big box), mall etc. Comerț și alimentație publică practicate prin vitrine / ferestre.

Garaje în clădiri provizorii sau permanente independente amplasate în interiorul parcelelor.

Elemente supraterane independente ale infrastructurii tehnico-edilitare dispuse pe spațiul public.

Ansambluri monofuncționale rezidențiale. Locuire de tip individual. Constructii provizorii de orice natură.

Instalații / utilaje exterioare, montate pe fațada dinspre spațiul public a imobilelor.

Orice utilizări, altele decât cele admise la punctul 1 și punctul 2.

Sunt interzise lucrări de terasament și sistematizare verticală de natură să afecteze amenajările din spațiile publice sau de pe parcelele adiacente.

Încadrat în zona de impozitare "B" conform H.C.L. 715/2000, modificată cu H.C.L. 209/2003.

Alte prevederi rezultate din HCL cu privire la zona in care se afla imobilul – nu este cazul

3. REGIMUL TEHNIC:

UTR=UM3

REGLEMENTĂRI PENTRU SPATIUL PUBLIC

Amenajarea și utilizarea spațiului public se va face cu respectarea reglementărilor cuprinse în Anexa 4 și a reglementărilor de mai jos.

Procesul de structurare și amenajare a spațiului public se va desfășura numai pe bază de proiecte complexe de specialitate ce vor viza construcția imaginii urbane în concordanță cu caracterul acestuia, dezvoltarea cu prioritate a deplasărilor pietonale și a spațiilor destinate acestora, a modalităților de deplasare velo, reglementarea circulației autovehiculelor și a parcării, organizarea mobilierului urban și a vegetației. Acestea vor obține Avizul Arhitectului sef.

Pentru rețeaua de străzi se vor aplica profile transversale unitare, (conform Anexei 6). Acestea vor cuprinde în mod obligatoriu plantații de arbori în aliniament, locuri de staționare în lung, trotuare de minimum 3,00 - 4,50 m lățime, piste pentru bicicliști etc.

Piețele vor fi organizate ca spații pietonale, traficul motorizat putând ocupa maximum două laturi.

Spațiile verzi, de tipul scuarurilor sau grădinilor vor avea acces public nelimitat.

Mobilierul urban va fi integrat unui concept coerent pentru imaginea urbană a spațiilor publice din întregul ansamblu. Utilitățile se vor introduce în totalitate în subteran.

SECȚIUNEA 3. CONDIȚII DE AMPLASARE, ECHIPARE ȘI CONFIGURARE A CLĂDIRILOR

Art.4. CARACTERISTICILE PARCELELOR: SUPRAFEȚE, FORME, DIMENSIUNI

Se consideră construibile parcelele care îndeplinesc cumulativ următoarele condiții:

- (a) să aibă front la stradă;
- (b) lungimea frontului la stradă să fie mai mare sau egală cu 30 m;
- (c) adâncimea să fie mai mare decât frontul la stradă;
- (d) suprafața să fie mai mare sau egală cu 1000 mp.

Art. 5. AMPLASAREA CLĂDIRILOR FAȚĂ DE ALINIAMENT

Clădirile se vor amplasa în retragere față de aliniament, în front discontinu (deschis). Retragera de la aliniament va fi de minimum 6 m și va fi stabilită prin P.U.Z. de urbanizare a terenurilor. Pentru parcelele de colț, retragera se va realiza față de ambele aliniamente.

Toate construcțiile de pe parcelă se vor amplasa în interiorul fâșiei de teren adiacente aliniamentului cu adâncimea de 35 m, cu excepția garajelor colective, pentru care adâncimea va fi de 45 m și a ediculelor cu caracter provizoriu ce contribuie la organizarea spațiilor verzi interioare cvartalelor.

Art.6. AMPLASAREA CLĂDIRILOR FAȚĂ DE LIMITELE LATERALE ȘI POSTERIOARE ALE PARCELELOR

Clădirile se vor retrage în mod obligatoriu față de limitele laterale ale parcelei cu o distanță mai mare sau egală cu jumătate din înălțimea acestora, măsurată la cornișa superioară sau atic în punctul cel mai înalt, dar nu mai puțin de 4,5 m. Este admisă retragerea în trepte, cu condiția asigurării la fiecare cornișă sau atic intermediar a regulii de retragere menționate mai sus.

Retragerea față de limita posterioară de proprietate va fi mai mare sau egală cu jumătate din înălțimea clădirilor, măsurată la cornișa superioară sau atic în punctul cel mai înalt, dar nu mai puțin de 9 m. Este admisă retragerea în trepte, cu condiția asigurării la fiecare cornișă sau atic intermediar a regulii de retragere menționate mai sus.

Art.7. AMPLASAREA CLĂDIRILOR UNELE FAȚĂ DE ALTELE PE ACEEAȘI PARCELĂ

Distanța minimă dintre două clădiri aflate pe aceeași parcelă va fi egală cu:

(a) înălțimea clădirii mai înalte, măsurată la cornișă sau atic în punctul cel mai înalt, dar nu mai puțin decât 12 m în cazul în care cel puțin una dintre acestea are orientate spre zona de învecinare camere de locuit sau spații destinate unor activități permanente;

(b) jumătate din înălțimea clădirii mai înalte, măsurată la cornișă sau atic în punctul cel mai înalt, dar nu mai puțin decât 6 m în cazul în care nici una dintre acestea nu are orientate spre zona de învecinare camere de locuit sau spații destinate unor activități permanente.

Este admisă retragerea în trepte, cu condiția asigurării la fiecare cornișă sau atic intermediar a regulii de retragere menționate mai sus.

Art. 8. CIRCULAȚII ȘI ACCESE

Autorizarea executării construcțiilor este permisă numai dacă există posibilități de acces la drumurile publice, direct sau prin servitute.

Se vor prevedea accese pietonale și carosabile de acces la garaje, conform normelor. O parcelă va dispune de un singur acces carosabil, cu lățimea de maximum 6 m.

Orice acces la drumurile publice se va face conform avizului și autorizației speciale de construire, eliberate de administratorul acestora.

Pentru amenajările curților cu rol pietonal și carosabile din interiorul parcelelor se recomandă utilizarea învelitorilor permeabile.

Art.9. STAȚIONAREA AUTOVEHICULELOR

Necesarul de parcaje va fi dimensionat conform Anexei 2 la prezentul Regulament. Atunci când se prevăd funcțiuni diferite în interiorul aceleiași parcele, necesarul de parcaje va fi determinat prin însumarea numărului de parcaje necesar fiecărei funcțiuni în parte.

Staționarea autovehiculelor se va realiza în proporție minimă de 75% în spații specializate, dispuse la subsolul / demisolul / parterul clădirilor.

Parcajele amenajate la sol vor respecta normele sanitare în vigoare, respectiv vor păstra o distanță minimă de 5 m față de ferestrele camerelor de locuit.

Se interzice parcarea autoturismelor în interiorul parcelelor / cvartalelor, în spatele clădirilor, indiferent de funcțiune.

Alternativ, parcajele / garajele pot fi organizate în comun (pachete de parcaje/garaje, garaje colective), situate la distanțe de maximum 150 m de cea mai îndepărtată clădire deservită, dacă pentru locurile necesare există un drept real de folosință, garantat prin deținerea în proprietate sau prin concesiune.

Pe străzile de acces local se vor organiza suplimentar parcaje publice în lung, pentru vizitatori sau staționare pe termen scurt.

S_Uis - Subzona de instituții și servicii publice și de interes public constituite în clădiri dedicate - a se vedea RLU aferent Uis.

Art.10. ÎNĂLȚIMEA MAXIMĂ ADMISĂ A CLĂDIRILOR

Clădirile se vor înscrie într-o înălțime maximă la cornișă de 24 m, măsurată de la nivelul trotuarului. În plus se vor aplica cumulativ următoarele criterii:

(a) pentru clădirile comune înălțimea maximă la cornișă nu va depăși 24 m, iar înălțimea totală

(maximă) nu va depăși 28 m, respectiv un regim de înălțime de (1-3S)+P+6+1R. Ultimul nivel admis va avea o retragere față de planul fațadei de minimum 1,80 m.

(b) pentru parcelele de colț, pentru funcțiuni ce exclud locuirea, se poate admite o înălțime maximă la atic ce nu va depăși 35 m, respectiv un regim de înălțime de (1-3S)+P+8.

(c) pentru clădirile cu funcțiuni deosebite și aflate în poziții urbane privilegiate (dominante), prin P.U.Z. se pot stabili regimuri de înălțime mai mari, cu condiția respectării celorlalte prevederi ale prezentului Regulament.

Art.11. ASPECTUL EXTERIOR AL CLĂDIRILOR

Autorizarea executării construcțiilor este permisă numai dacă aspectul lor exterior nu contravine funcțiunii acestora, caracterului zonei așa cum a fost el descris în preambul și peisajului urban.

Autorizarea executării construcțiilor care, prin conformare, volumetrie și aspect exterior, intră în contradicție cu aspectul general al zonei și depreciază valorile general acceptate ale urbanismului și arhitecturii, este interzisă.

Arhitectura clădirilor va fi de factură modernă și va exprima caracterul programului (imobile cu funcțiune mixă, implicând uneori locuirea la nivelele superioare). Se interzice realizarea de pașișe arhitecturale sau imitarea stilurilor istorice.

Volumetria se va conforma tipologiilor specifice construcției urbane de tip deschis. Fațadele spre spațiile publice vor fi plane și se vor situa în aliniere. Se admite realizarea de balcoane, bow-window-uri etc, începând de la înălțimea de 4,00 m de la cota trotuarului, cu condiția ca acestea să nu fie dispuse la ultimul nivel de sub cornișă și să ocupe, cumulativ, maximum o treime din lungimea frontului clădirii.

Acoperirea clădirilor va fi plată (acoperișuri terasă sau cu pante mai mici de 10%).

Raportul plin-gol va fi în concordanță cu caracterul arhitectural impus de profilul funcțional.

Culorile vor fi pastelate, deschise, apropiate de cele naturale. Se interzice folosirea culorilor saturate, stridente, la toate elementele construcției.

Firmele comerciale / necomerciale și vitrinele vor respecta reglementările cuprinse în Anexa 3 la prezentul regulament.

Art.12. CONDIȚII DE ECHIPARE EDILITARĂ ȘI EVACUAREA DEȘEURILOR

Zona e echipată edilitar complet prin aplicarea procedurii de urbanizare. Toate clădirile se vor racorda pentru asigurarea utilităților necesare la rețelele edilitare publice. Se interzice conducerea apelor meteorice spre domeniul public sau parcelele vecine.

Firidele de branșament și contorizare vor fi integrate în clădiri.

Se interzice dispunerea aeriană a cablurilor de orice fel (electrice, telefonice, CATV etc.).

Fiecare parcelă va dispune de un spațiu interior parcelei (eventual integrat în clădire) destinat colectării deșeurilor menajere, accesibil din spațiu public.

Art. 13. SPAȚII LIBERE ȘI SPAȚII PLANTATE

Pe ansamblul unei parcele, spațiile verzi organizate pe solul natural vor ocupa minimum 30% în cazul P.O.T. max = 40% și minimum 20% în cazul P.O.T. maxim 50% din suprafața totală și vor cuprinde exclusiv vegetație (joasă, medie și înaltă). Suprafețele având o îmbrăcăminte de orice tip sunt cuprinse în categoria spațiilor libere.

Prin excepție, pe parcelele ce includ clădiri pentru garaje / parcaje colective cu acces public, spațiile verzi organizate pe solul natural vor ocupa minim 15% din suprafața totală.

Pe fâșia de teren cuprinsă între stradă / spațiu public și clădirile retrase de la aliniment (grădina de fațadă), minim 30% din suprafețe vor fi organizate ca spații verzi.

Eliminarea arborilor maturi este interzisă, cu excepția situațiilor în care aceștia reprezintă un **pericol iminent pentru siguranța persoanelor sau a bunurilor sau ar împiedică realizarea construcțiilor**. Se recomandă ca, în interiorul cvartalelor, mai ales în cazul în care locuirea e prezentă, spațiul neconstruit să fie utilizat pe principiul **contractului de curte comună (spațiul neconstruit să fie folosit în comun, mai ales în scop rezidențial)**.

Art. 14. ÎMPREJMUIRI

Spre spațiul public aliniamentul va fi obligatoriu închis pe toată lungimea sa prin împrejmuire.

Împrejmuirile orientate spre spațiul public vor avea un soclu opac cu înălțimea maximă de 80 cm și o parte transparentă, realizată din grilaj metalic sau într-un sistem similar care permite vizibilitatea în

ambele direcții și pătrunderea vegetației. Înălțimea maximă a împrejmirilor va fi de 2,2 m. Împrejmirile vor putea fi dublate de garduri vii.

Împrejmirile spre parcelele vecine vor avea maximum 2,20 m înălțime și vor fi de tip transparent sau opac.

Porțile împrejmirilor situate în aliniament se vor deschide fără a afecta spațiul public.

Tratamentul arhitectural al împrejmirilor va fi corelat cu cel al clădirilor aflate pe parcelă.

SECȚIUNEA 4. POSIBILITĂȚI MAXIME DE OCUPARE ȘI UTILIZARE A TERENULUI

Art.15. PROCENT MAXIM DE OCUPARE A TERENULUI (P.O.T.)

Pentru parcelele comune:

P.O.T. maxim = 40%

Pentru nivelele cu destinație de locuire AC maximă = 40% x St (suprafața terenului)

Pentru parcelele de colț:

P.O.T. maxim = 50%

Pentru nivelele cu destinație de locuire AC maximă = 40% x St (suprafața terenului)

Pentru parcele ce includ clădiri pentru garaje/parcaje colective cu o capacitate cel puțin dublă față de necesarul stabilit la punctul 9:

P.O.T. maxim = 60%

Art.16. COEFICIENT MAXIM DE UTILIZARE A TERENULUI (C.U.T.)

Pentru parcelele comune:

C.U.T. maxim = 2,0

Pentru parcelele de colț:

C.U.T. maxim = 2,4

Pentru parcele ce includ clădiri pentru garaje/parcaje colective cu o capacitate cel puțin dublă față de necesarul stabilit la punctul 9:

C.U.T. maxim = 3,0

4. REGIM DE ACTUALIZARE /MODIFICARE A DOCUMENTAȚIILOR DE URBANISM ȘI A REGLEMENTĂRILOR LOCALE AFERENTE:

- Se solicită eliberarea unui certificat de urbanism în scopul: "**amplasare panou publicitar str. Observatorului, mai jos de Profi, cf. poz. 6 din Anexa 4 la Regulament - HCL 133/2018**".
- Amplasamentul este situat în zona de publicitate lărgită ZPL și face parte din amplasamentele propuse pentru închirierea prin licitație publică a terenurilor aferente panourilor publicitare situate în Municipiul Cluj-Napoca aprobate cu H.C.L. nr. 868/03.10.2018 și conform PUG în UTR=UM3 - zonă de urbanizare - Zonă mixtă cu regim de construire deschis, adiacentă principalelor artere de trafic
- Conform art.1 din regulamentul privind amplasarea și autorizarea mijloacelor de publicitate pe raza municipiului Cluj-Napoca, aprobat prin HCL nr.133/2018, panoul publicitar reprezenta o structura provizorie folosita pentru afișarea unui mesaj publicitar.
- Potrivit art. 27, al. (1) din regulamentul privind amplasarea și autorizarea mijloacelor de publicitate pe raza municipiului Cluj-Napoca, aprobat prin HCL nr.133/2018, panourile publicitare amplasate pe sol vor fi montate astfel încât să nu împiedice circulația rutieră și/ sau pietonală, ori accesul pietonal și/sau al autovehiculelor de intervenție pe proprietăți, cu respectarea prevederilor prezentului regulament
- Conform art. 27, al.(3) din aceleasi regulament, panourile publicitare, indiferent de tipul de proprietate pe care au fost montate, vor fi amplasate astfel încât proiecția la sol a acestora să fie în totalitate în interiorul proprietății pe care au fost autorizate.
- Se vor respecta prevederile Regulamentului de amplasare și autorizare a mijloacelor de publicitate pe raza municipiului Cluj-Napoca, aprobat cu HCL nr. 133/29.03.2018.

Prezentul certificat de urbanism poate fi utilizat în scopul declarat pentru: **ELABORARE PROIECT PENTRU AUTORIZAREA LUCRĂRILOR DE AMPLASARE PANOU PUBLICITAR ÎN SISTEM PROVIZORIU ȘI DEMONTABIL CONFORM NR. CRT. 6 DIN ANEXA 4 LA REGULAMENT APROBAT CU HCL 133/2018**

Certificatul de urbanism nu ține loc de autorizație de construire/desființare și nu conferă dreptul de a executa lucrări de construcții.

5. OBLIGAȚII ALE TITULARULUI CERTIFICATULUI DE URBANISM:

În scopul elaborării documentației pentru autorizarea executării lucrărilor de construcții — de construire/de desființare — solicitantul se va adresa autorității competente pentru protecția mediului:

AGENȚIA PENTRU PROTECȚIA MEDIULUI CLUJ NAPOCA
CALEA DOROBANȚILOR, NR.99, BL. 9B, COD POSTAL 400609, WEBSITE:[HTTP://APMCJ.ANPM.RO](http://APMCJ.ANPM.RO),
EMAIL:OFFICE@AAPMCJ.ANPM.RO TEL.0264419592

În aplicarea Directivei Consiliului 85/337/CEE (Directiva EIA) privind evaluarea efectelor anumitor proiecte publice și private asupra mediului, modificată prin Directiva Consiliului 97/11/CE și prin Directiva Consiliului și Parlamentului European 2003/35/CE privind participarea publicului la elaborarea anumitor planuri și programe în legătură cu mediul și modificarea, cu privire la participarea publicului și accesul la justiție, a Directivei 85/337/CEE și a Directivei 96/61/CE, prin certificatul de urbanism se comunică solicitantului obligația de a contacta autoritatea teritorială de mediu pentru ca aceasta să analizeze și să decidă, după caz, încadrarea/neîncadrarea proiectului investiției publice/private în lista proiectelor supuse evaluării impactului asupra mediului.

În aplicarea prevederilor Directivei Consiliului 85/337/CEE, procedura de emitere a acordului de mediu se desfășoară după emiterea certificatului de urbanism, anterior depunerii documentației pentru autorizarea executării lucrărilor de construcții la autoritatea administrației publice competente.

În vederea satisfacerii cerințelor cu privire la procedura de emitere a acordului de mediu, autoritatea competentă pentru protecția mediului stabilește mecanismul asigurării consultării publice, centralizării opțiunilor publicului și al formulării unui punct de vedere oficial cu privire la realizarea investiției în acord cu rezultatele consultării publice.

În aceste condiții:

După primirea prezentului certificat de urbanism, titularul are obligația de a se prezenta la autoritatea competentă pentru protecția mediului în vederea evaluării inițiale a investiției și stabilirii necesității evaluării efectelor acesteia asupra mediului. În urma evaluării inițiale a investiției se va emite actul administrativ al autorității competente pentru protecția mediului.

În situația în care autoritatea competentă pentru protecția mediului stabilește necesitatea evaluării efectelor investiției asupra mediului, solicitantul are obligația de a notifica acest fapt autorității administrației publice competente cu privire la menținerea cererii pentru autorizarea executării lucrărilor de construcții.

În situația în care, după emiterea certificatului de urbanism ori pe parcursul derulării procedurii de evaluare a efectelor investiției asupra mediului, solicitantul renunță la intenția de realizare a investiției, acesta are obligația de a notifica acest fapt autorității administrației publice competente.

6. CEREREA DE EMITERE A AUTORIZAȚIEI DE CONSTRUIRE/DESFIINȚARE va fi însoțită de următoarele documente:

- a) certificatul de urbanism;
- b) dovada titlului asupra imobilului, teren și/sau construcții, sau, după caz, extrasul de plan cadastral actualizat la zi și extrasul de carte funciară de informare actualizat la zi, în cazul în care legea nu dispune altfel (copie legalizată);
- c) documentația tehnică — D.T., după caz:

D.T.A.C.

D.T.A.D

D.T.O.E.

În conformitate cu prevederile Legii nr. 50/1991 privind autorizarea executării lucrărilor de construcții, republicată, cu modificările și completările ulterioare,

se prelungeste valabilitatea

Certificatului de urbanism

de la data de _____ până la data de _____

După această dată, o nouă prelungire a valabilității nu este posibilă, solicitantul urmând să obțină, în condițiile legii, un alt certificat de urbanism.

Primar,

Arhitect-șef,

Șef serviciu,

Secretar,

Director executiv,

Data prelungirii valabilității: _____.

Achitat taxa de _____ lei, conform Chitanței nr. _____ din _____.

Transmis solicitantului la data de _____ direct.

321846



JUDEȚUL OLUJ - ЗЕМЛЯ И НАХОДИТЕЛЬ ОЛУЖ-НА ПОСА
ANEXĂ LA CERTIFICATUL DE ORDONANȚĂ
5074 din 07.04.2016
[Signature]

IS_A

Hmax. = 28m

LC

Hmax. = 24m

UM

Hmax. =


JUDEȚUL CLUJ - PRIMĂRIA MUNICIPIULUI CLUJ-NAPOCA
 ANEXĂ LA CERTIFICATUL DE URBANISM
 Nr. 507/2018 din 07. NOV. 2018
 [Signature]

[Stamp]
 [Signature]

PANOTAJ EXPERT

ORDINUL ARHITECTILOR
DIN ROMANIA
2227
Cristina
BĂRLĂDEANU
Arhitect cu drept de semnătură

AMPLASAMENTE PANOURI PUBLICITARE

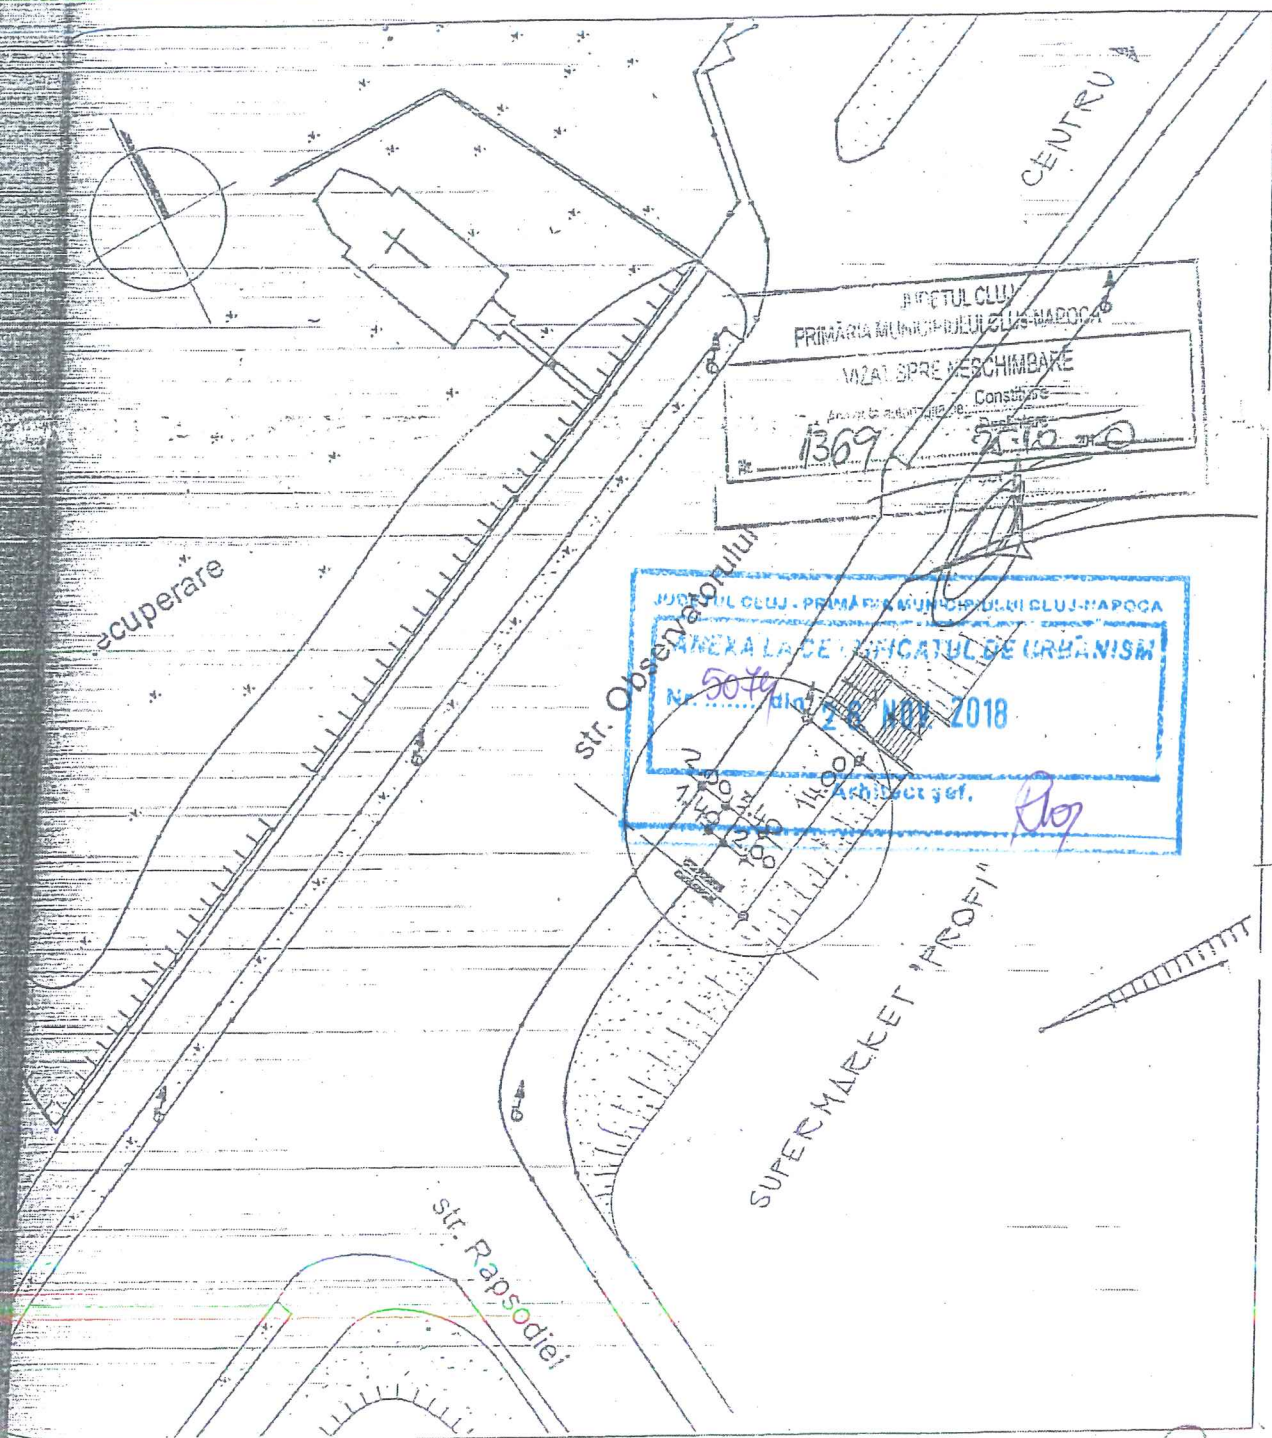

PROIECTANT S.C. SARD PROIECT S.R.L. J 12/2957/2006		data 04 2010	benef : S.C. PANOTAJ EXPERT S.R.L. BUCUREȘTI	nr.pr. 02/10
sef proiect	arh. C. BARLADEANU	scara	proiect : AMPLAS. PANOURI PUBLICITARE, IN MUNICIPIUL CLUJ - NAPOCA	faza
proiectat	arh. C. BARLADEANU	1:500	planșa :	pl.nr.
desenat	arh. C. BARLADEANU		PLAN DE SITUATIE	

