



**Legendă**

- Limită zonă reglementată
- Construcții
- Locuire colectivă
- Locuire individuală
- Locuire individuală/colectivă
- Educație
- Comerț
- Sănătate
- Cult
- Zone verzi
- Gospodărie comunală
- Servitui de utilitate publică
- UVa UTR

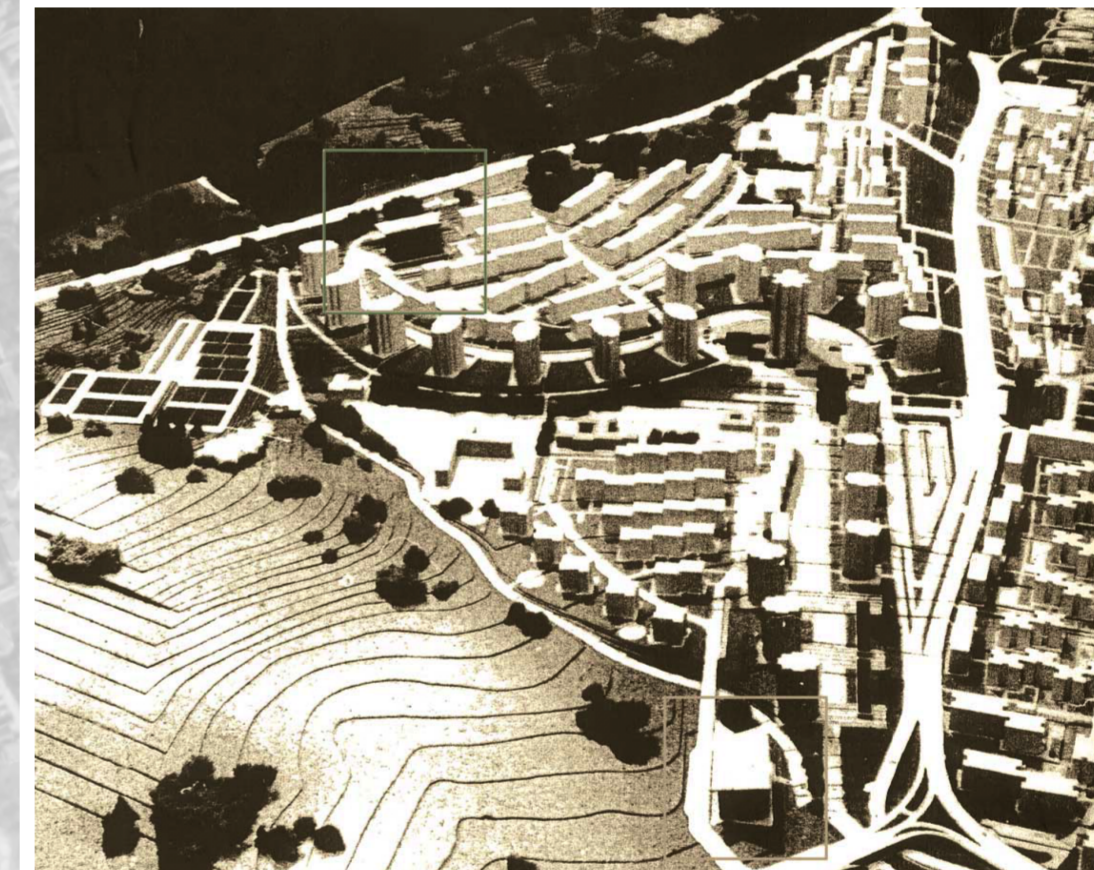

Machetă Cartier Mănăstur (Sursa: Cluj-Napoca în proiecte 50 de ani 1960-2010, Vasile Mitrea, Emanoil Tudose, Eugeniu Pănescu)

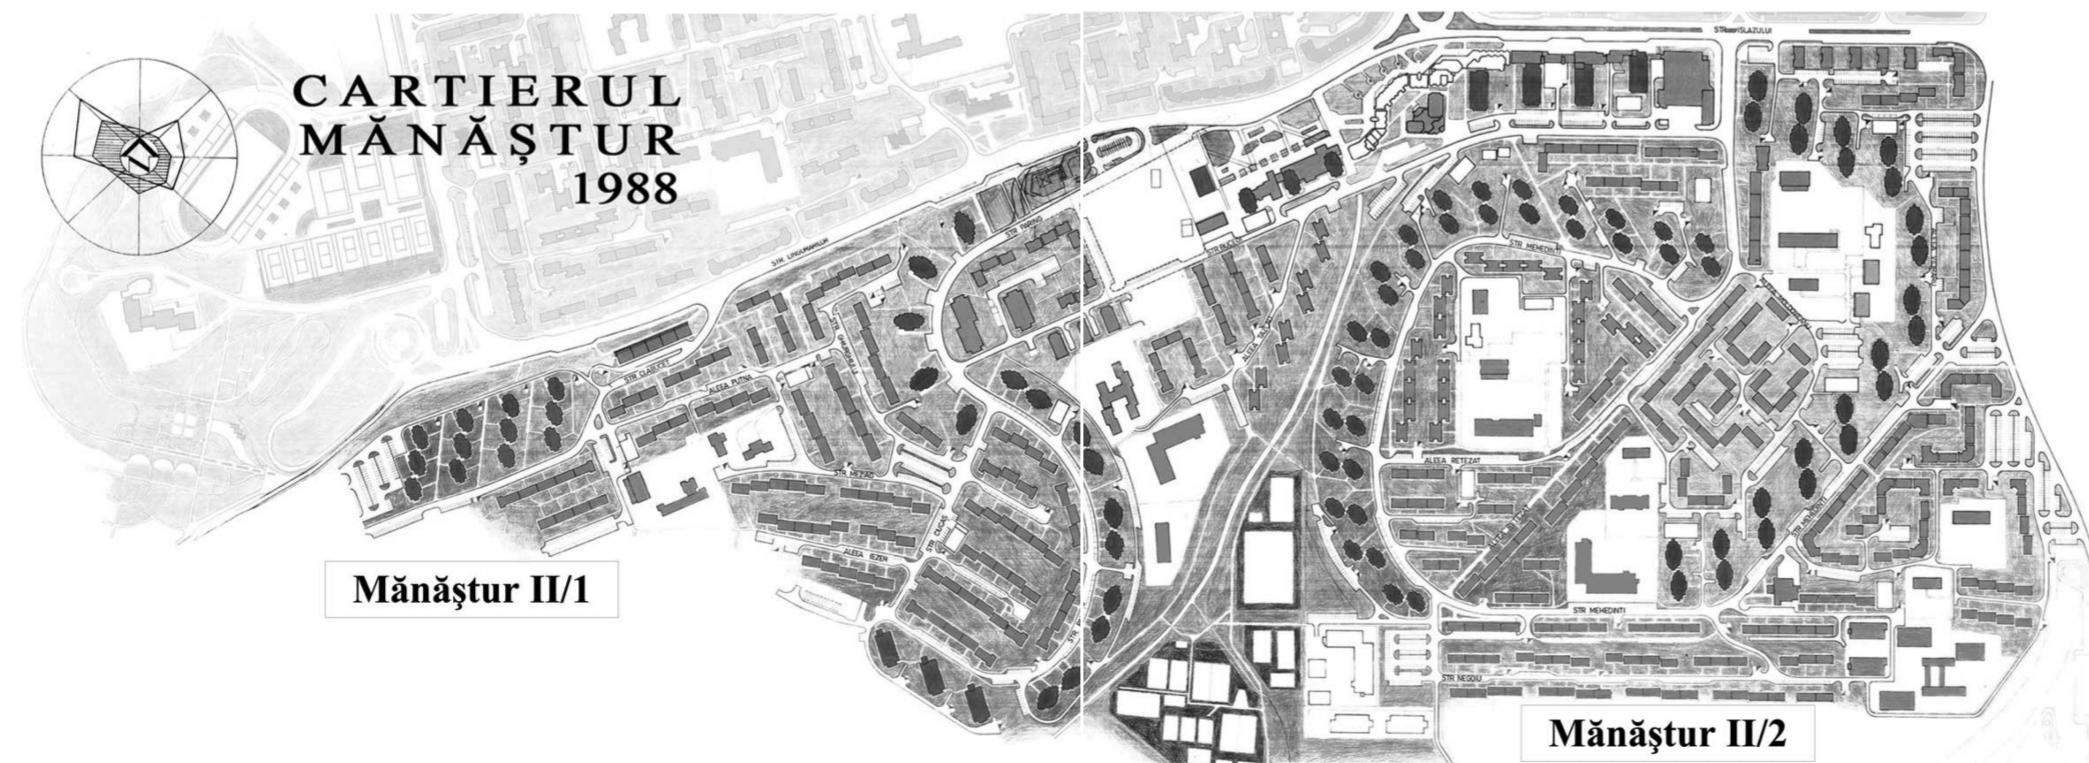

Schită de sistematizare Cartier Mănăstur (Sursa: Cluj-Napoca în proiecte 50 de ani 1960-2010, Vasile Mitrea, Emanoil Tudose, Eugeniu Pănescu)

**Arhi BOX**  
arhitectura urbanism design

**Napotech**  
PROIECT

Acest document și informațiile cuprinse în el nu poate fi copiat, modificat, reprodus sau utilizat parțial ori în întregime decât cu acordul scris al S.C. ARHI BOX S.R.L. și al S.C. Napotech PROIECT S.R.L. Documentul nu poate fi folosit în alt scop decât cel pentru care a fost elaborat.

Beneficiar:  
Municipiul Cluj-Napoca

Denumire proiect:  
**REABILITARE BAZĂ SPORTIVĂ  
ȘI AMENAJARE PARC, ZONA  
"LA TERENURI" CARTIER  
MĂNĂȘTUR**  
Mun. Cluj-Napoca, Jud. Cluj, F.N.

Șef proiect: Arh. Anca Virginaș  
Coordonator proiect: Ing. Alexandru Simu  
Proiectat: Arh. Adrian Florin Pop  
Arh. Călin Lada

Desenat: Stud. Arh. Andrei Andone

Proiect nr.: 219/2019  
Iunie 2019  
Faza: P.U.Z.  
Scara: 1:5000

Denumire planșă:  
**CARACTERISTICILE  
ȚESUTULUI URBAN**

Planșa nr.: U3

Data listare: 03/09/2019