


DISTRIBUIREA POPULAȚIEI PE O RAZĂ DE 500M


Strada	Locuitori rază de 500 m				Grafic
	Rezidenți	Temporari	Total	%	
<b>Străzi categoria I</b>					
Strada Primăverii	4.875 loc.	97 loc.	4.972 loc.	10,7 %	[Bar chart showing 10.7%]
Strada Islazului	2.953 loc.	32 loc.	2.985 loc.	6,5 %	
<b>Străzi categoria II</b>					
Aleea Mehedinți	12.217 loc.	188 loc.	12.405 loc.	26,8 %	[Bar chart showing 26.8%]
Strada Bucegi	2.437 loc.	87 loc.	2.524 loc.	5,5 %	
Strada Parâng	4.212 loc.	85 loc.	4.297 loc.	9,3 %	
<b>Străzi categoria III</b>					
Aleea Retezat	1.262 loc.	16 loc.	1.278 loc.	2,8 %	[Bar chart showing 2.8%]
Aleea Negoiu	1.416 loc.	15 loc.	1.431 loc.	3,1 %	
Aleea Borșa	426 loc.	2 loc.	428 loc.	0,9 %	
Aleea Peana	1.932 loc.	22 loc.	1.954 loc.	4,2 %	
<b>Străzi categoria IV</b>					
Aleea Tazlău	674 loc.	17 loc.	691 loc.	1,5 %	[Bar chart showing 1.5%]
Aleea Moldoveanu	1.109 loc.	16 loc.	1.125 loc.	2,4 %	
Aleea Cioplea	802 loc.	12 loc.	814 loc.	1,8 %	
Aleea Vidraru	1.976 loc.	21 loc.	1.997 loc.	4,3 %	
Strada Huedinului	174 loc.	5 loc.	179 loc.	0,4 %	
Strada Mărișel	6 loc.	0 loc.	6 loc.	0,0 %	
Strada Cernăuți	140 loc.	10 loc.	150 loc.	0,3 %	
Strada Bucovina	202 loc.	3 loc.	205 loc.	0,4 %	
Strada Basarabia	3 loc.	0 loc.	3 loc.	0,0 %	
Strada Dimitrie Gusti	72 loc.	2 loc.	74 loc.	0,2 %	
Strada Mircea Cel Bătrân	11 loc.	0 loc.	11 loc.	0,0 %	
Strada Sebastian Bornemisa	10 loc.	3 loc.	13 loc.	0,0 %	
Aleea Vidraru	1.976 loc.	21 loc.	1.997 loc.	4,3 %	
Aleea Bălea	446 loc.	7 loc.	453 loc.	1,0 %	
Strada Edgar Quinet	1.491 loc.	46 loc.	1.537 loc.	3,3 %	
Aleea Gurghiu	576 loc.	10 loc.	586 loc.	1,3 %	
Aleea Meziad	486 loc.	0 loc.	486 loc.	1,1 %	
Aleea Iezer	361 loc.	6 loc.	367 loc.	0,8 %	
Aleea Putna	646 loc.	13 loc.	659 loc.	1,4 %	
Aleea Clăbucet	2.567 loc.	58 loc.	2.625 loc.	5,7 %	
<b>TOTAL</b>	<b>37.630 loc.</b>	<b>794 loc.</b>	<b>46.252 loc.</b>	<b>100,0 %</b>	3.250 loc. 6.500 loc. 9.750 loc. 13.000 loc.

DOTĂRI ÎN PROXIMITATEA SITULUI STUDIAT

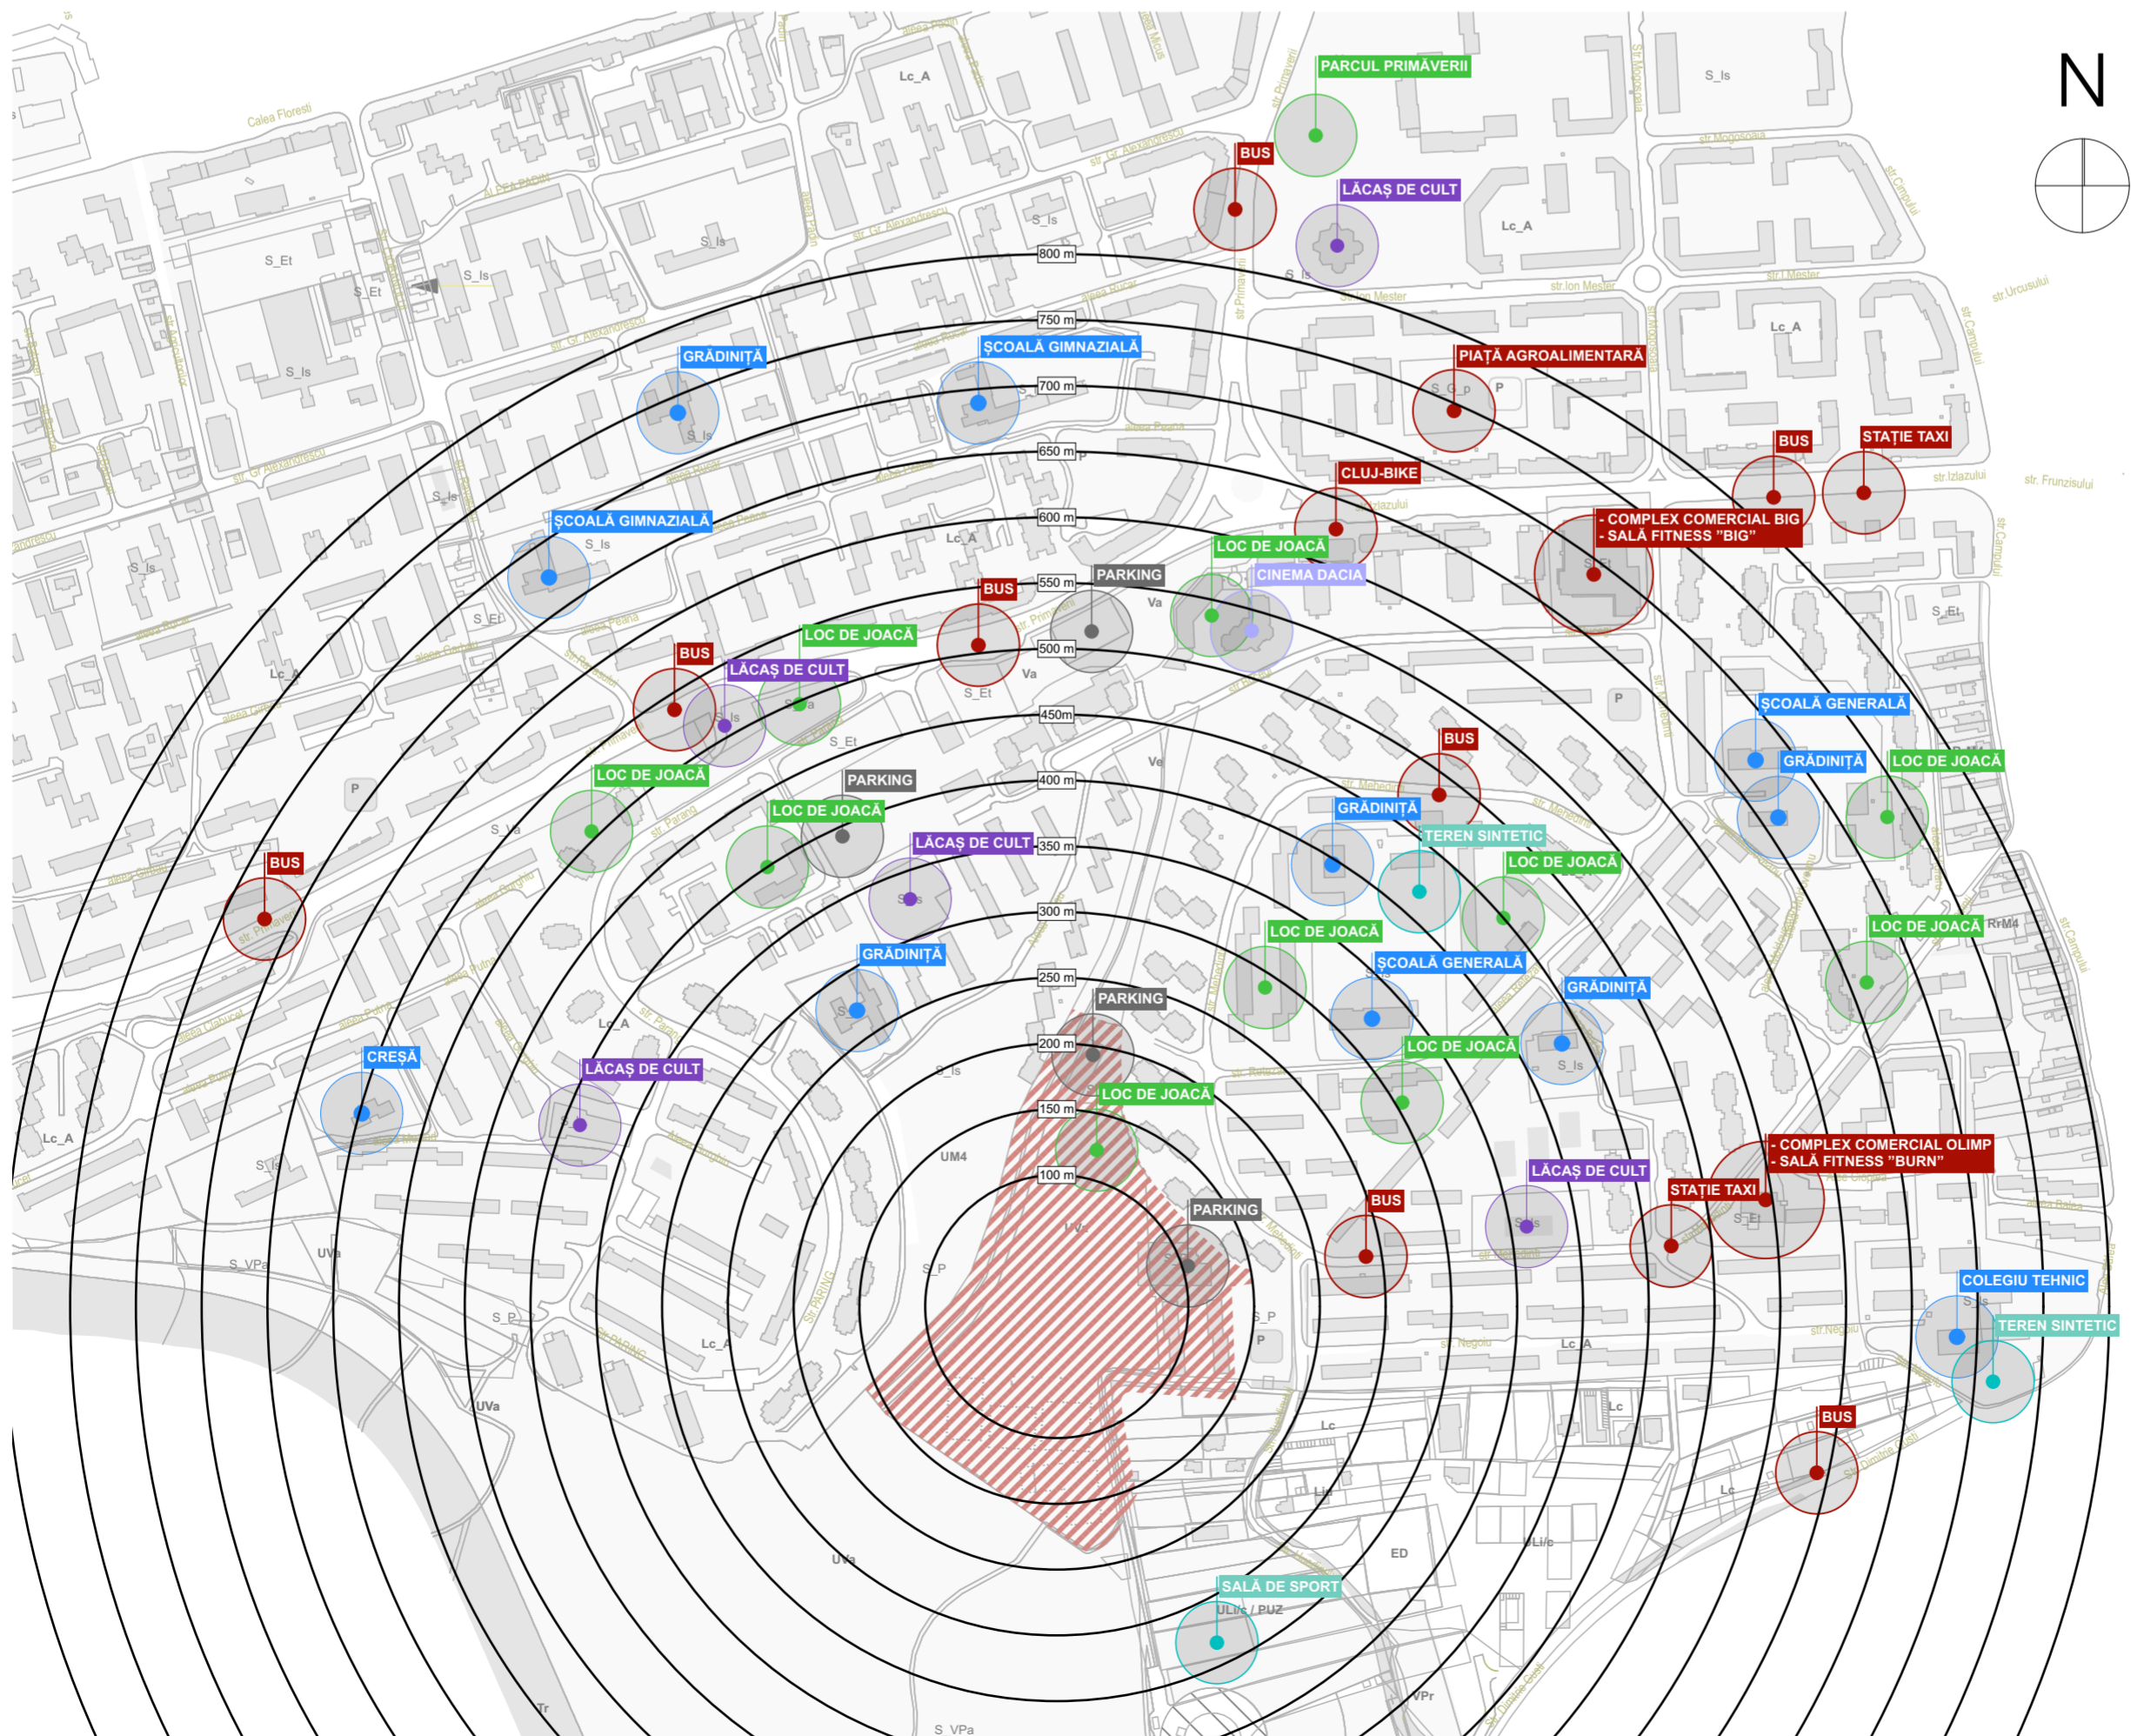

LEGENDĂ

- FUNCȚIUNI SPORTIVE
- PARC / LOC DE JOACĂ
- ÎNVĂȚĂMÂNT
- FUNCȚIUNI CULTURALE
- LĂCAȘE DE CULT
- COMERT / SERVICII TRANSPORT URBAN
- PARKING

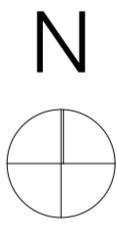

Acest document și informațiile cuprinse în el nu poate fi copiat, modificat, reprodus sau utilizat parțial ori în întregime decât cu acordul scris al S.C. ARHI BOX S.R.L. și al S.C. Napotech PROIECT S.R.L. Documentul nu poate fi folosit în alt scop decât cel pentru care a fost elaborat.

Beneficiar: Municipiul Cluj-Napoca

Denumire proiect: REABILITARE BAZĂ SPORTIVĂ ȘI AMENAJARE PARC, ZONA "LA TERENURI" CARTIER MĂNĂȘTUR

Mun. Cluj-Napoca, Jud. Cluj, F.N.

Șef proiect: Arh. Anca Virginaș

Coordonator proiect: Ing. Alexandru Simu

Proiectat: Arh. Adrian Florin Pop

Arh. Călin Lada

Desenat: Stud. Arh. Andrei Andone

Proiect nr: 219/2019

Iunie 2019

Faza: P.U.Z.

Scara: 1:5000

Denumire planșă: DOTĂRI EXISTENTE ÎN CARTIER

Planșa nr: U4

Data listare: 03/09/2019