

Acest document este proprietatea intelectuala a S.C. METRIC SPACE ARCHITECTURE S.R.L. si intra sub incidenta legii 8/1996 privind drepturile de autor. Utilizarea sa trebuie sa fie conforma celei pentru care a fost elaborat, fiind interzisa reproducerea si difuzarea fara autorizarea expresa a autorului. Documentul este valabil numai cu semnaturile si stampilele in original.

PROIECTANT GENERAL

S.C. METRIC SPACE ARCHITECTURE S.R.L.
 str.Voronet, nr.23, mun. CLUJ-NAPOCA, jud. CLUJ
 tel: 0757048727 e-mail: arhican@gmail.com

PROIECTANT DE SPECIALITATE:
 SC. POINTLINE ARHITECTURA S.R.L.
 mun. Cluj-Napoca, str. Cardinal I. Hossu,
 nr. 37, jud. Cluj
 tel: 0720 60 00 20



Beneficiari: **IUHOS ELISABETA si IUHOS MARTIN**

Adresa:
str.Bujorului, nr.10, ap.1 Cluj-Napoca Cluj Romania

Denumirea proiectului
ELABORARE DOCUMENTATIE TEHNICA PENTRU AUTORIZAREA EXECUTARII LUCRARILOR DE DESFIINTARE CORP C1, ELABORARE P.U.D. SI ELABORARE DOCUMENTATIE TEHNICA PENTRU AUTORIZAREA EXECUTARII LUCRARILOR DE CONSTRUIRE LOCUINTA UNIFAMILIALA SI REFACERE IMPREJMUIRE TEREN PROPRIETATE


Amplasament:
strada Bujorului nr.8 Cluj-Napoca Cluj Romania

ZONA SEISMICA "F", ag=0,10
 CLASA DE IMPORTANTA III,
 conf. HGR 925/1995 si HGR 766/1997
 CATEGORIA DE IMPORTANTA "D"
REFERAT / EXPERTIZA NR. / DATA

VERIFICATOR TEHNIC		
CERINTA	NUME:	SEMNAT
	NUME:	SEMNAT
	Sef proiect: arh. Cristian CANTOR	
	Coordonator: arh.Joan Tudor Abrudan	
	Desenat: arh.Cristian CANTOR	

PLAN DE INCADRARE IN P.U.G.

Scara	1:5000	
Proiect nr:	Faza:	
P12/2019	P.U.D.	
Data:	Plansa:	
06.2019	U.1	

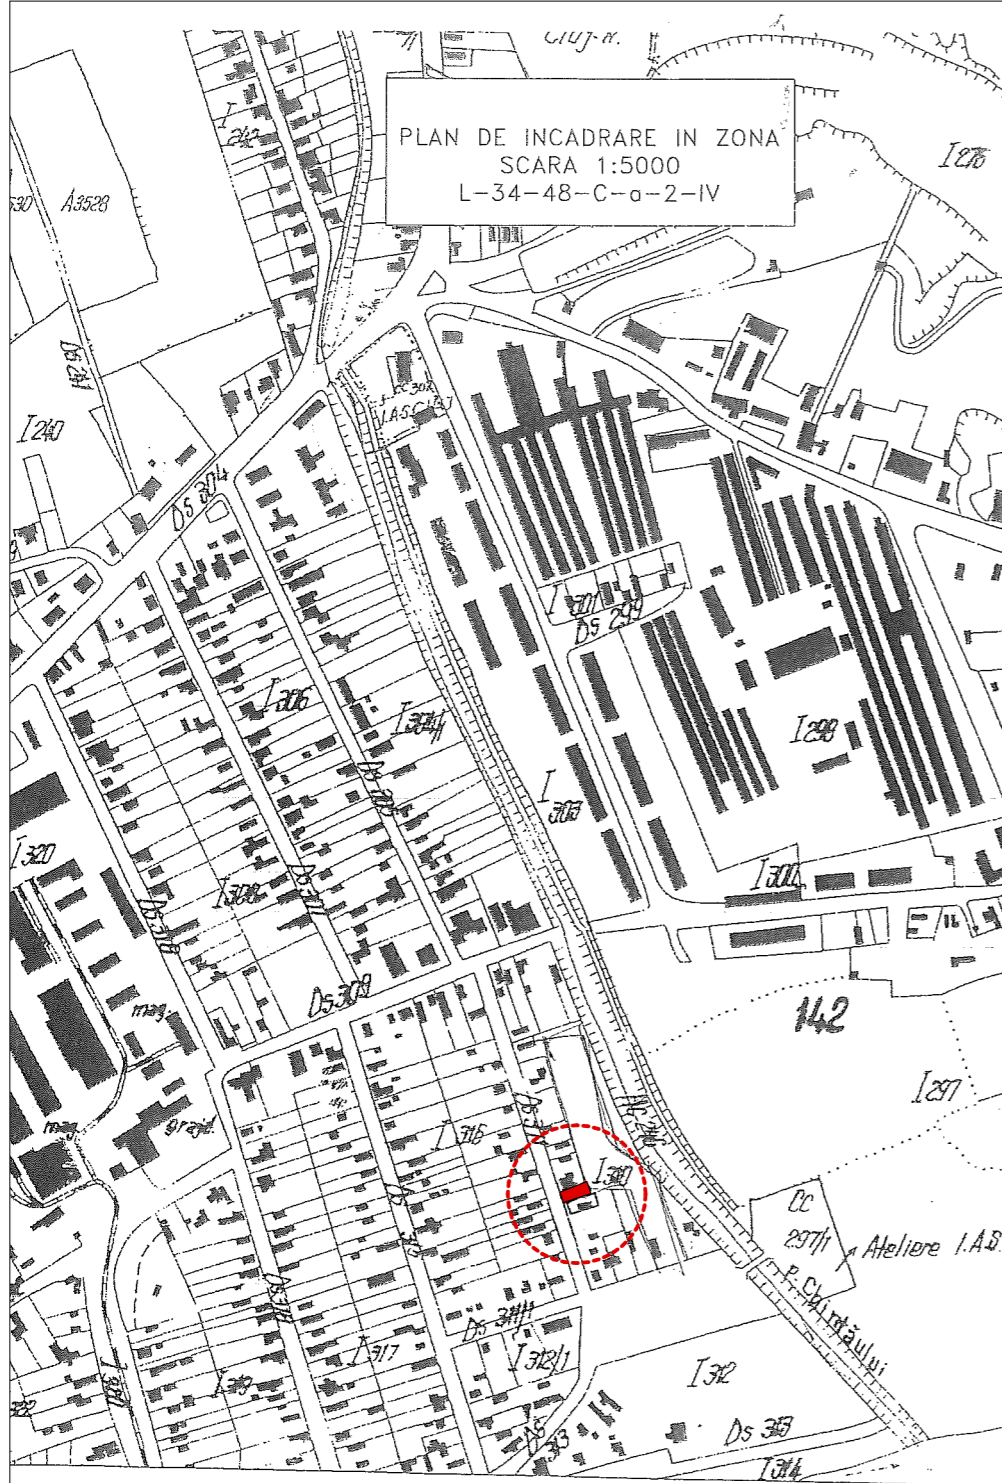

Proprietari: Juhos Martin, Juhos Elisabeta
Intocmit: Terebesy Alexandru Ioan
Data: Octombrie 2015



Acest document este proprietatea intelectuală a S.C. METRIC SPACE ARCHITECTURE S.R.L. și intra sub incidența legii 8/1995 privind drepturile de autor. Utilizarea sa trebuie să fie conformă celei pentru care a fost elaborat, fiind interzisă reproducerea și difuzarea fără autorizarea expresă a autorului. Documentul este valabil numai cu semnăturile și stampele în original.

PROIECTANT GENERAL

S.C. METRIC SPACE ARCHITECTURE S.R.L.
str. Voronet, nr. 23, mun. CLUJ-NAPOCA, jud. CLUJ
tel: 0757048727 e-mail: arhican@gmail.com

PROIECTANT DE SPECIALITATE:
S.C. POINTLINE ARHITECTURA S.R.L.
mun. Cluj-Napoca, str. Cardinal I. Hossu,
nr. 37, jud. Cluj
tel: 0720 60 00 20



Beneficiari: **IUHOS ELISABETA și IUHOS MARTIN**

Adresa:
str. Bujorului, nr. 10, ap. 1 Cluj-Napoca Cluj Romania

Denumirea proiectului
ELABORAREA DOCUMENTAȚIEI TEHNICE PENTRU AUTORIZAREA EXECUTĂRII LUCRĂRILOR DE DESFIINȚARE CORP C1, ELABORARE P.U.D. ȘI ELABORARE DOCUMENTAȚIEI TEHNICE PENTRU AUTORIZAREA EXECUTĂRII LUCRĂRILOR DE CONSTRUIRE LOCUINȚA UNIFAMILIALĂ ȘI REFACERE ÎMPREJMUIRE TEREN PROPRIETATE

Amplasament:
strada Bujorului nr. 8 Cluj-Napoca Cluj Romania



ZONA SEISMICĂ "F", $ag=0.10$
CLASA DE IMPORTANȚĂ III,
conf. HGR 925/1995 și HGR 766/1997
CATEGORIA DE IMPORTANȚĂ "D"
REFERAT / EXPERTIZĂ NR. / DATA

VERIFICATOR TEHNIC		
CERINȚĂ	NUME:	SEMNAȚ
	NUME:	SEMNAȚ
Sef proiect:	arh. Cristian CANTOR	
Coordonator:	arh. Ioan Tudor Abrudan	
Desenat:	arh. Cristian CANTOR	

PLAN DE INCADRARE IN ZONA

Scala	1:2000, 1:1000	
Proiect nr:	P12/2019	Faza: P.U.D.
Data:	06.2019	Plansa: U.2

PLAN TOPOGRAFIC
 Scara 1:200
 Adresa: Cluj-Napoca, str. Bujorului, nr. 8
 Cartea Funciara nr. 316654, nr.cad. 316654

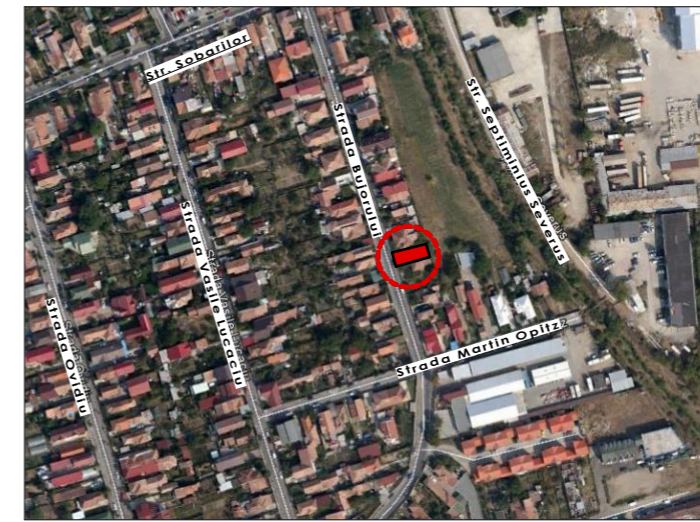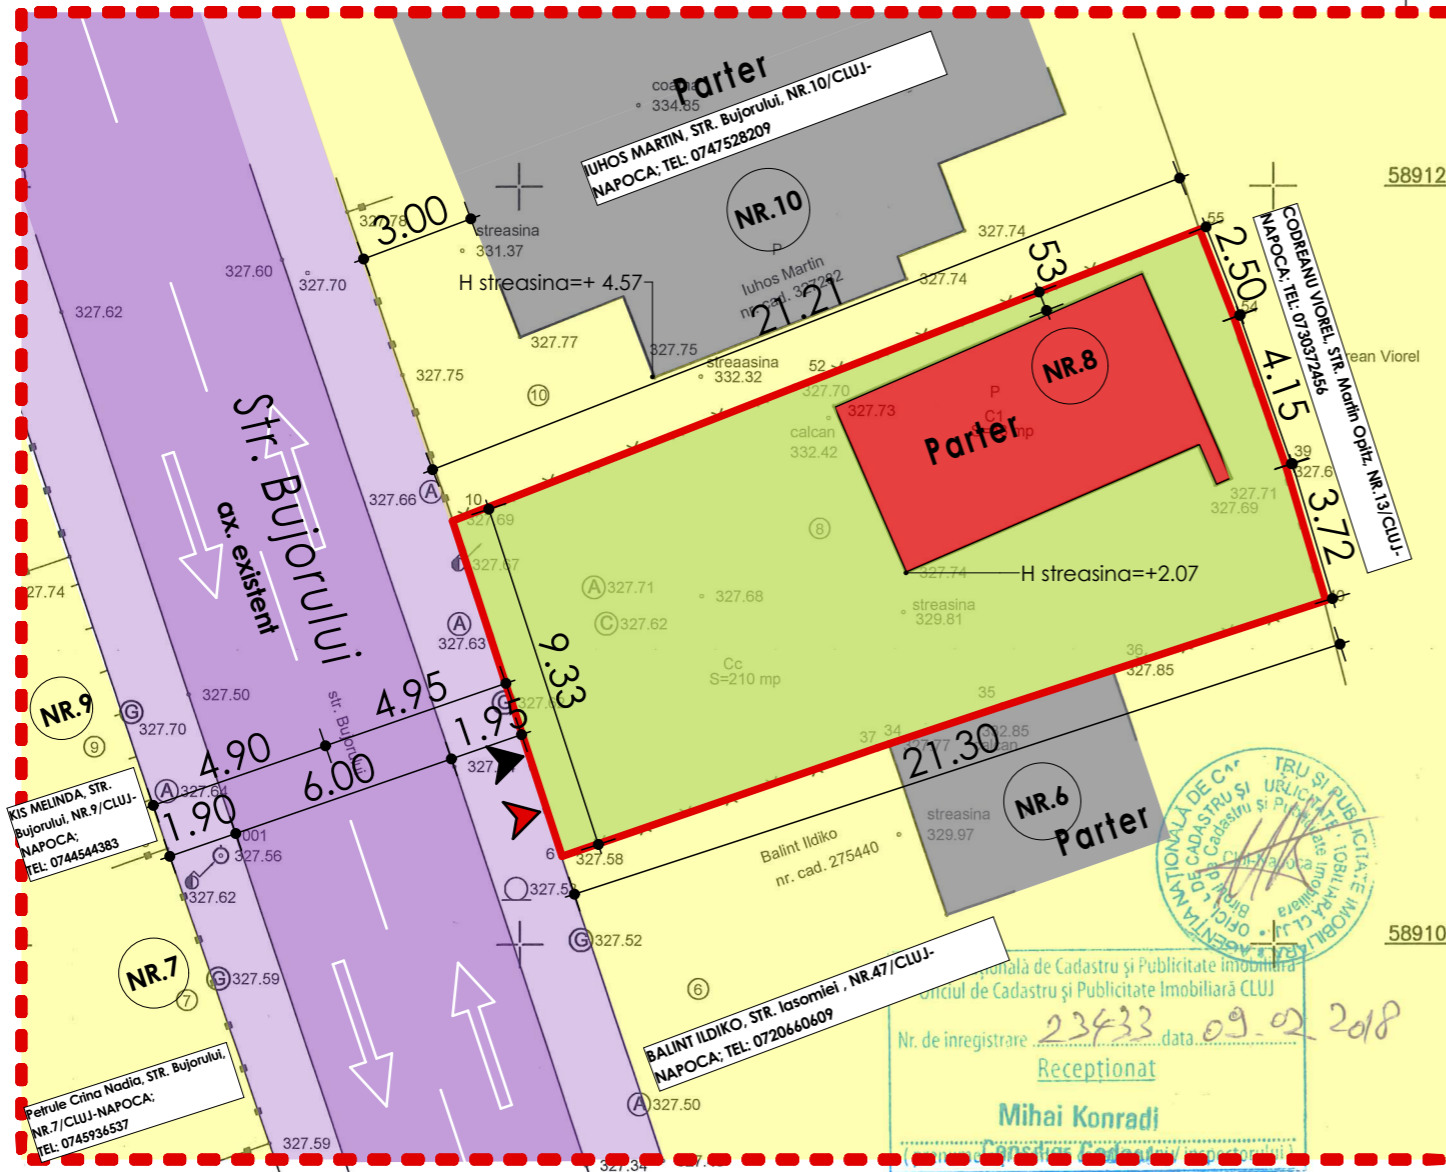

BILANT TERITORIAL:

ZONA STUDIATA	EXISTENT	
	mp	%
TEREN		
domeniul public (cedare pt. drum)	0.00	0.00
domeniul privat acte	210.00	--
domeniul privat masurat	210.00	100.00
CONSTRUCTII		
suprafata construita	43.00	20.47
suprafata construita propusa pentru demolare	43.00	20.47
CIRCULATIE		
terasa acoperita	0.00	0.00
terasa descoperita	0.00	0.00
pietonala	0.00	0.00
auto	0.00	0.00
PLATFORMA GOSPODAREASCA	0.00	0.00
TEREN NEAMENAJAT	167.00	79.53
TEREN AMENAJAT - SPATIU VERDE	0.00	0.00
TOTAL	210.00	100.00

LEGENDA

- zona studiata
- limita parcela studiata
- zona incadrata in UTR=Lip
- cladire existenta propusa spre DEMOLARE
- cladiri vecine
- acces auto
- acces pietonal
- circulatii carosabile
- circulatii pietonale
- Spatiu verde

S teren = 210.00 mp (acte)
 Sc existent = 43.00 mp
 Sd existent = 43.00 mp
 regim de inaltime existent: Parter
 nr. imobilelor de locuinte existente: 1

Parcel (1)

No. Pnt.	Outline points coord.		Lengths sides L(i,i+1)
	X [m]	Y [m]	
36	589107.225	393975.734	3.117
35	589106.266	393972.768	3.144
34	589105.282	393969.782	0.324
37	589105.180	393969.474	8.838
6	589102.327	393961.109	9.338
10	589111.212	393958.235	9.720
52	589114.721	393967.300	11.508
55	589118.875	393978.032	2.498
54	589116.545	393978.933	4.160
39	589112.614	393980.293	3.725
40	589109.040	393981.344	5.896

A(1)=209.65mp P=62.270m

Prozontul document recepționat este valabil însoțit de procesul verbal de recepție nr. 588 / data 15.02.2018



Sistem de proiectie: "Stereografic 1970"
 Sistem de cote: "Marea Neagra 1975"
 Intocmit: Terebesy Alexandru Ioan
 Data: Februarie 2018

P.O.T. existent = 20.47%
 C.U.T. existent = 0.205

P.O.T. rezultat = 0.00%
 C.U.T. rezultat = 0.00

Acest document este proprietatea intelectuala a S.C. METRIC SPACE ARCHITECTURE S.R.L. si intra sub incidenta legii 8/1995 privind drepturile de autor. Utilizarea sa trebuie sa fie conforma celei pentru care a fost elaborat, fiind interzisa reproducerea si difuzarea fara autorizarea expresa a autorului. Documentul este valabil numai cu semnatura si stampelele in original.

PROIECTANT GENERAL

metricspace

S.C. METRIC SPACE ARCHITECTURE S.R.L.
 str.Voronet, nr.23, mun. CLUJ-NAPOCA, jud. CLUJ
 tel: 0757048727 e-mail: arhican@gmail.com

PROIECTANT DE SPECIALITATE:

SC. POINTLINE ARHITECTURA S.R.L
 mun. Cluj-Napoca, str. Cardinal I. Hossu,
 nr. 37, jud. Cluj
 tel: 0720 60 00 20



Beneficiari: **IUHOS ELISABETA si IUHOS MARTIN**

Adresa:
str.Bujorului, nr.10, ap.1 Cluj-Napoca Cluj Romania

Denumirea proiectului
ELABORAREA DOCUMENTATIEI TEHNICE PENTRU AUTORIZAREA EXECUTARII LUCRARILOR DE DESFIINTARE CORP C1, ELABORARE P.U.D. SI ELABORAREA DOCUMENTATIEI TEHNICE PENTRU AUTORIZAREA EXECUTARII LUCRARILOR DE CONSTRUIRE LOCUINTA UNIFAMILIALA SI REFACERE IMPREJMUIRE TEREN PROPRIETATE

Amplasament:
strada Bujorului nr.8 Cluj-Napoca Cluj Romania

ZONA SEISMICA "F", ag=0.10
 CLASA DE IMPORTANTA III,
 conf. HGR 925/1995 si HGR 766/1997
 CATEGORIA DE IMPORTANTA "D"

REFERAT / EXPERTIZA NR. / DATA


VERIFICATOR TEHNIC

CERINTA	NUME:	SEMNAS
	NUME:	SEMNAS
Sef proiect:	arh. Cristian CANTOR	
Coordonator:	arh.Ioan Tudor Abrudan	
Desenat:	arh.Cristian CANTOR	

SITUATIA EXISTENTA

Scara	1:200
Proiect nr:	P12/2019
Data:	06.2019
Faza:	P.U.D.
Plansa:	U.3

PLAN TOPOGRAFIC
Scara 1:200
Adresa: Cluj-Napoca, str. Bujorului, nr. 8
Cartea Funciara nr. 316654, nr.cad. 316654

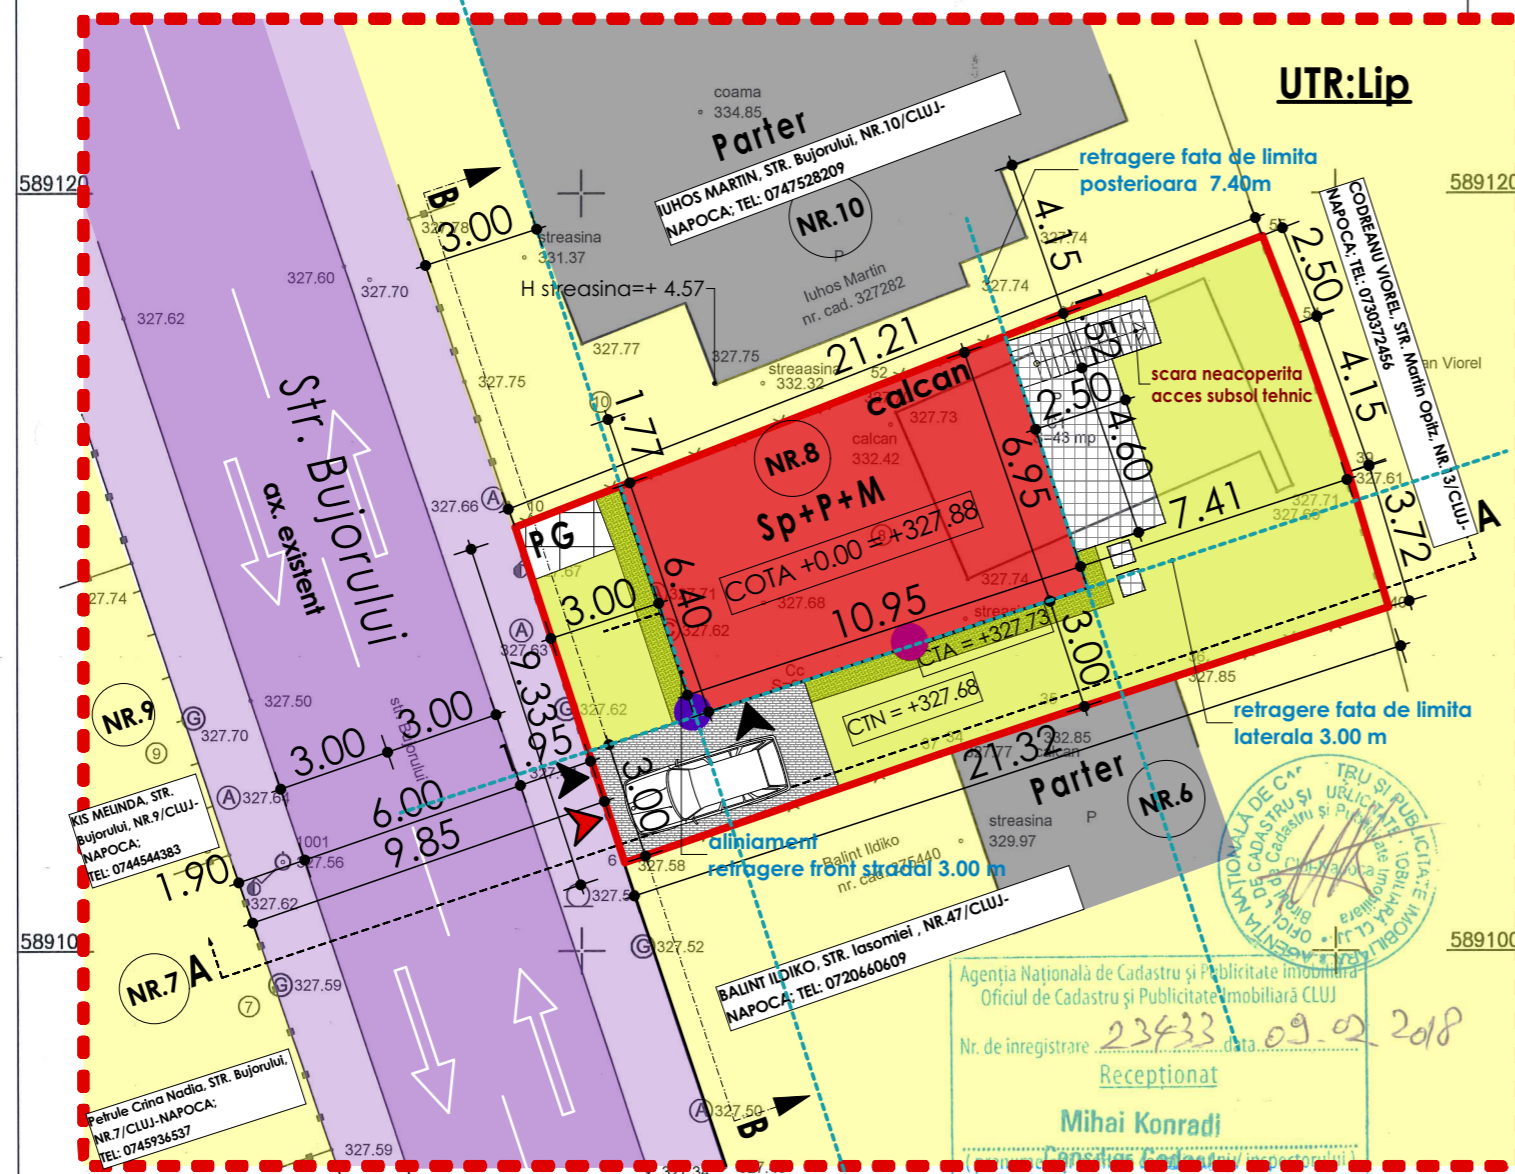

No. Pnt.	Outline points coord.		Lengths sides L(i,i+1)
	X [m]	Y [m]	
36	589107.225	393975.734	3.117
35	589106.266	393972.768	3.144
34	589105.282	393969.782	0.324
37	589105.180	393969.474	8.838
6	589102.327	393961.109	9.338
10	589111.212	393958.235	9.720
52	589114.721	393967.300	11.508
55	589118.875	393978.032	2.498
54	589116.545	393978.933	4.160
39	589112.614	393980.293	3.725
40	589109.040	393981.344	5.896

A(1)=209.65mp P=62.270m

Sistem de proiectie: "Stereografic 1970"
Intocmit: Terebesy Alexandru Ioan
Data: Februarie 2018

CERTIFICAT DE AUTORIZARE
Seria RO-CJ-F Nr. 0057/2019
TEREBESY Alexandru-Ioan
CATEGORIA B

Sistem de proiectie: "Stereografic 1970"
Sistem de cote: "Marea Neagra 1975"
Intocmit: Terebesy Alexandru Ioan
Data: Februarie 2018

Prezentul document recepționat este valabil însoțit de procesul verbal de recepție nr. 588 / data 15.02.2018



LEGENDA:

- zona studiata
- limita parcela studiata
- zona incadrata in UTR=Lip
- cladire propusa
- cladiri vecine
- ▶ acces auto
- ▶ acces pietonal
- circulatii carosabile
- circulatii pietonale
- terasa neacoperita
- spatiu verde amenajat /pietris decorativ
- platforma dalata/parcare

BILANT TERITORIAL:

	EXISTENT		PROPOS	
S teren =	210 mp	100%	210 mp	100.00 %
Sc. =	43.00 mp	20.47 %	73.45 mp	34.98 %
Sd. =	43.00 mp	-	146.90 mp	-
S inverzita =	128.40 mp	61.14 %	92.20 mp	43.90%
S circulatii auto/pietonale=	38.60 mp	18.39 %	44.35 mp	21.12%
Nr. parcari =	1	-	1	-
P.O.T. =	20.47%		34.98 %	
C.U.T. =	0.205		0.70	

- H maxim cornisa=6.30 ml raportat la C.T.N.
- H maxim coama=8.25 ml raportat la C.T.N.

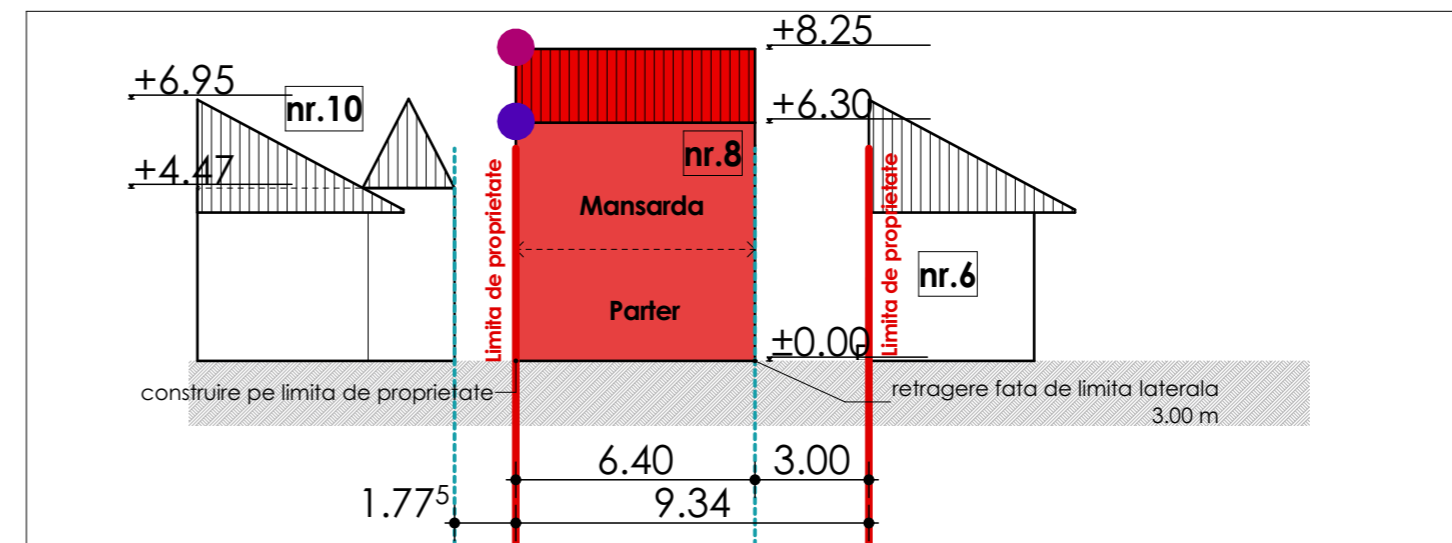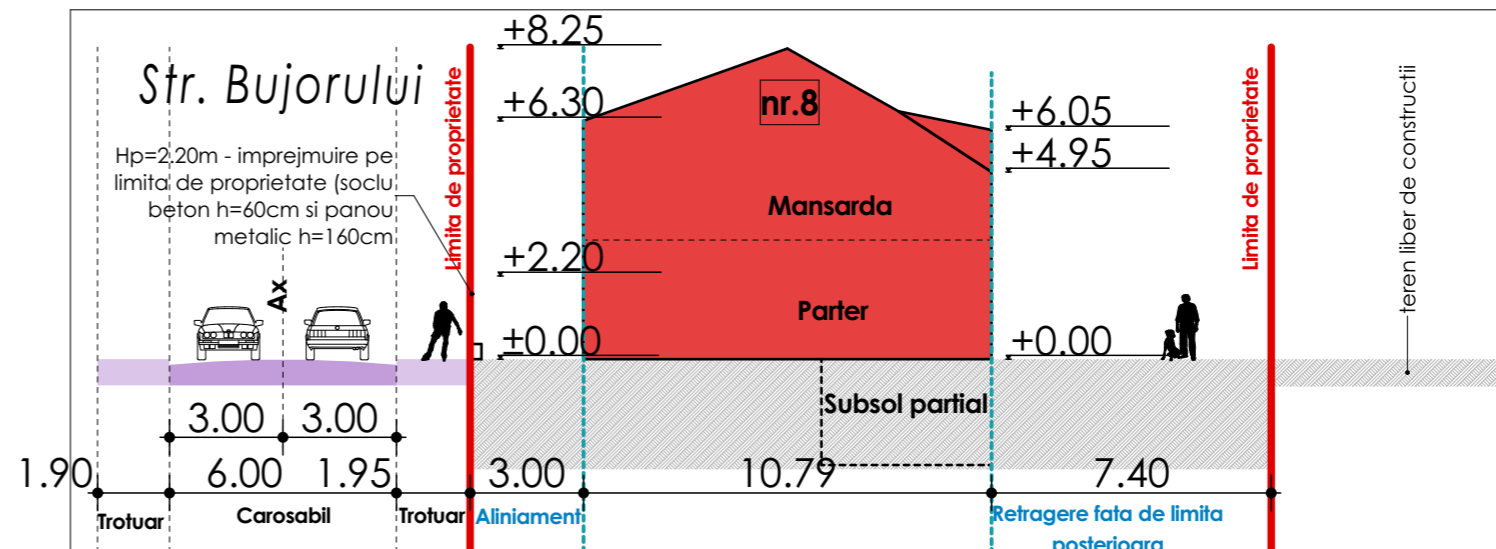

S teren = 210.00 mp (acte)
Sc existent = 43.00 mp
Sd existent = 43.00 mp
Sc demolat = 43.00 mp

Sc propus= 73.45 mp
Sd propus=178 mp mp
Sd propus fara subsol tehnic ptr calcul CUT = 146.90 mp
regim de inaltime propus=Sp+P+M
nr. imobilelor de locuinte existente: 1

P.O.T. existent = 20.47%
C.U.T. existent = 0.205
POT propus=max 35%
CUT propus=max 0.9

Acest document este proprietatea intelectuala a S.C. METRIC SPACE ARCHITECTURE S.R.L. si intra sub incidenta legii 9/1996 privind drepturile de autor. Utilizarea sa trebuie sa fie conforma celei pentru care a fost elaborat, fiind interzisa reproducerea si difuzarea fara autorizarea expresa a autorului. Documentul este valabil numai cu semnatura si stampilele in original.

PROIECTANT GENERAL

metricspace

S.C. METRIC SPACE ARCHITECTURE S.R.L.
str.Voronet, nr.23, mun. CLUJ-NAPOCA, jud. CLUJ
tel: 0757048727 e-mail: arhican@gmail.com

PROIECTANT DE SPECIALITATE:

SC. POINTLINE ARHITECTURA S.R.L
mun. Cluj-Napoca, str. Cardinal I. Hossu,
nr. 37, jud. Cluj
tel: 0720 60 00 20



Beneficiari: IUHOS ELISABETA si IUHOS MARTIN

Adresa:
str.Bujorului, nr.10, ap.1 Cluj-Napoca
Cluj Romania

Denumirea proiectului
ELABORARE DOCUMENTATIE TEHNICA
PENTRU AUTORIZAREA EXECUTARII
LUCRARILOR DE DESFIINTARE CORP
C1, ELABORARE P.U.D. SI ELABORARE
DOCUMENTATIE TEHNICA PENTRU
AUTORIZAREA EXECUTARII
LUCRARILOR DE CONSTRUIRE
LOCUINTA UNIFAMILIALA SI REFACERE
IMPREJMUIRE TEREN PROPRIETATE

Amplicament:
strada Bujorului nr.8 Cluj-Napoca Cluj Romania


ZONA SEISMICA "F", ag=0.10
CLASA DE IMPORTANTA III,
conf. HGR 925/1995 si HGR 766/1997
CATEGORIA DE IMPORTANTA "D"
REFERAT / EXPERTIZA NR. / DATA

VERIFICATOR TEHNIC		
CERINȚA	NUME:	SEMNAȚ
	NUME:	SEMNAȚ
Sef proiect:	arh. Cristian CANTOR	
Coordonator:	arh.Ioan Tudor Abrudan	
Desenat:	arh.Cristian CANTOR	

REGLEMENTARI URBANISTICE

Scara	1:200
Proiect nr:	P12/2019
Data:	06.2019
Faza:	P.U.D.
Planșa:	U.4

PLAN TOPOGRAFIC
 Scara 1:200
 Adresa: Cluj-Napoca, str. Bujorului, nr. 8
 Cartea Funciara nr. 316654, nr.cad. 316654

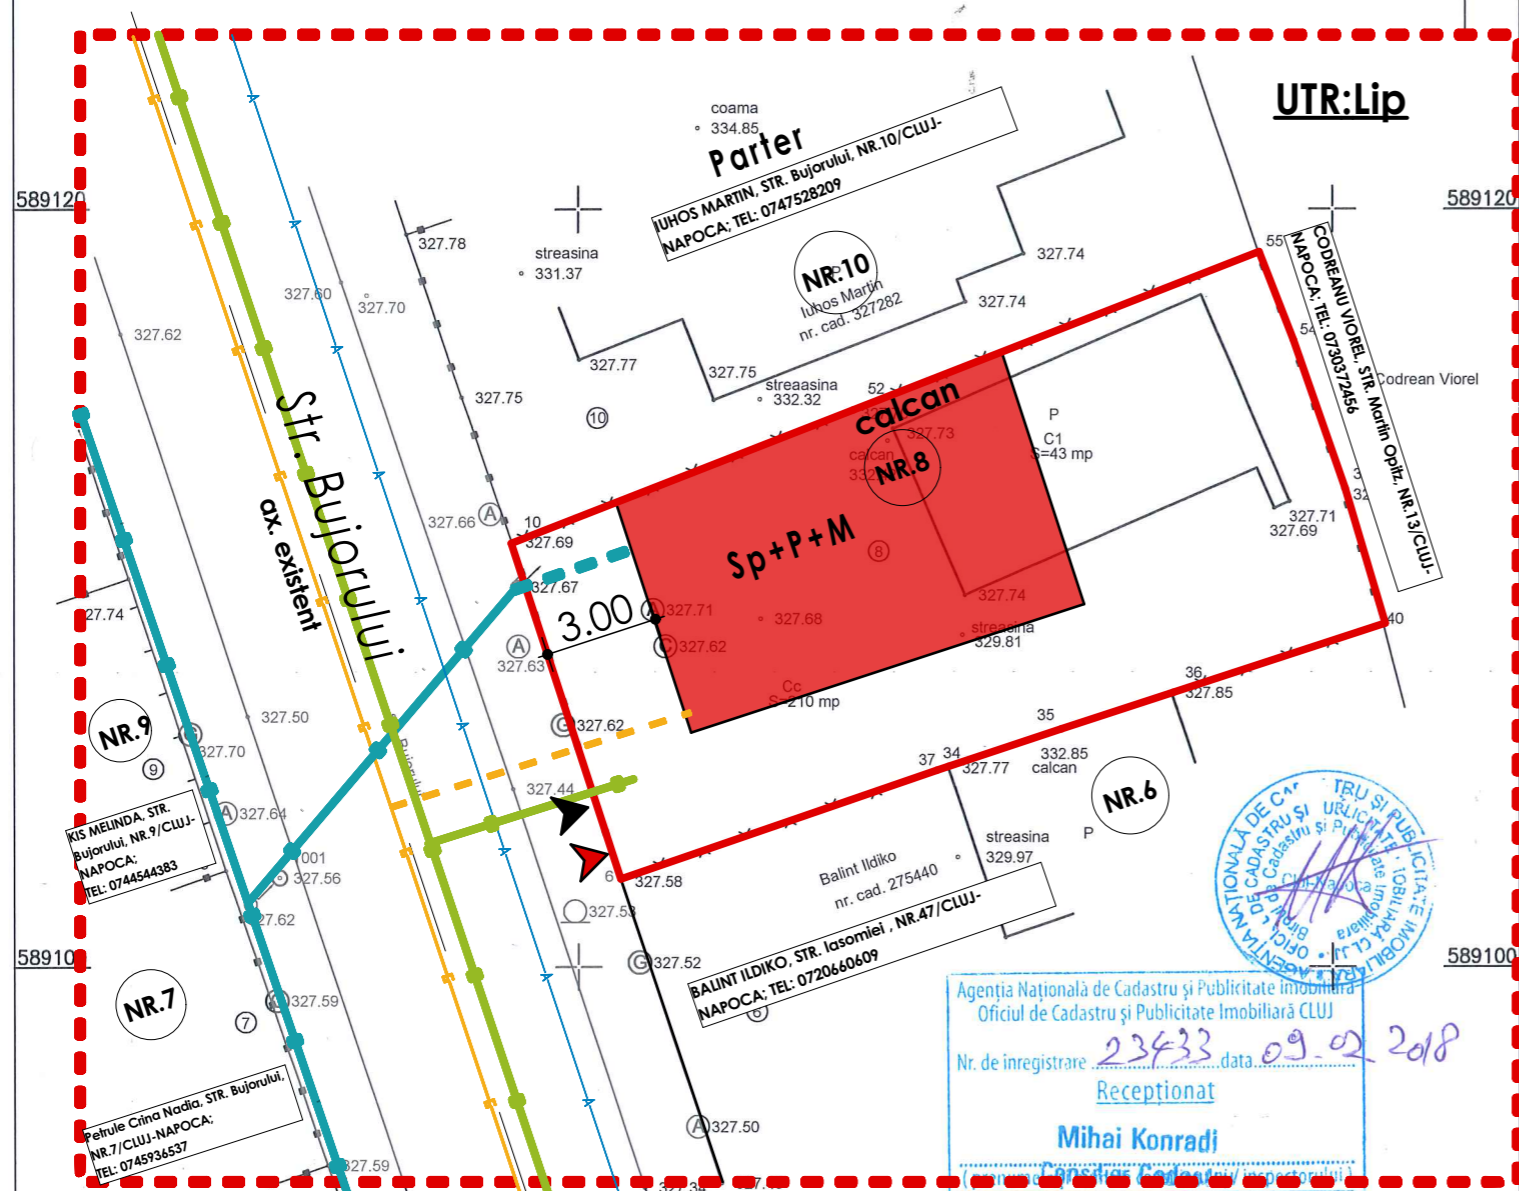

- LEGENDA:**
- zona studiata
 - limita parcela studiata
 - cladire propusa
 - cladiri existente
 - A — rețea publică de apă $\varnothing=110$ mm existentă
 - ● — rețea canalizare stradala $\varnothing=315$ mm
 - ● — rețea electrică supraterană de joasa tensiune
 - ● — rețea de gaz metan existentă-presiune medie
 - - - -brașament apă $\varnothing=32$ mm propus
 - - - -racord de canalizare $\varnothing=160$ mm propus
 - - - -brașament electric subteran L.E.S. propus
 - - - -brașament gaz metan $\varnothing=1''$ propus

Agencia Națională de Cadastru și Publicitate Imobiliară
 Oficiul de Cadastru și Publicitate Imobiliară CLUJ
 Nr. de înregistrare: 23433 data: 09.02.2018
 Receptionat
 Mihai Konradi

Parcel (1)

No. Pnt.	Outline points coord.		Lengths sides L(i,i+1)
	X [m]	Y [m]	
36	589107.225	393975.734	3.117
35	589106.266	393972.768	3.144
34	589105.282	393969.782	0.324
37	589105.180	393969.474	8.838
6	589102.327	393961.109	9.338
10	589111.212	393958.235	9.720
52	589114.721	393967.300	11.508
55	589118.875	393978.032	2.498
54	589116.545	393978.933	4.160
39	589112.614	393980.293	3.725
40	589109.040	393981.344	5.896

A(1)=209.65mp P=62.270m

Prozentul document recepționat este valabil însoțit de procesul verbal de recepție nr. 588 / data 15.02.2018

CERTIFICAT DE AUTORIZARE
 Seria RO-CJ-F Nr. 0057/2010
 TEREBSY Alexandru-Ioan
 CATEGORIA B

Sistem de proiectie: "Stereografic 1970"
 Sistem de cote: "Marea Neagra 1975"
 Intocmit: Terebesy Alexandru Ioan
 Data: Februarie 2018

Acest document este proprietatea intelectuală a S.C. METRIC SPACE ARCHITECTURE S.R.L. și intra sub incidența legii 8/1995 privind drepturile de autor. Utilizarea sa trebuie să fie conforma celei pentru care a fost elaborat, fiind interzisă reproducerea și difuzarea fără autorizarea expresă a autorului. Documentul este valabil numai cu semnăturile și stampele în original.

PROIECTANT GENERAL

metricspace

S.C. METRIC SPACE ARCHITECTURE S.R.L.
 str.Voronet, nr.23, mun. CLUJ-NAPOCA, jud. CLUJ
 tel: 0757048727 e-mail: arhican@gmail.com

PROIECTANT DE SPECIALITATE:

SC. POINTLINE ARHITECTURA S.R.L
 mun. Cluj-Napoca, str. Cardinal I. Hossu,
 nr. 37, jud. Cluj
 tel: 0720 60 00 20



Beneficiari: **IUHOS ELISABETA și IUHOS MARTIN**

Adresa: **str.Bujorului, nr.10, ap.1 Cluj-Napoca Cluj Romania**

Denumirea proiectului
ELABORARE DOCUMENTATIE TEHNICA PENTRU AUTORIZAREA EXECUTARII LUCRARILOR DE DESFIINTARE CORP C1, ELABORARE P.U.D. SI ELABORARE DOCUMENTATIE TEHNICA PENTRU AUTORIZAREA EXECUTARII LUCRARILOR DE CONSTRUIRE LOCUINTA UNIFAMILIALA SI REFACERE IMPREJMUIRE TEREN PROPRIETATE

Amplasament: **strada Bujorului nr.8 Cluj-Napoca Cluj Romania**

ZONA SEISMICA "F", ag=0.10
 CLASA DE IMPORTANTA III,
 conf. HGR 925/1995 si HGR 766/1997
 CATEGORIA DE IMPORTANTA "D"


REFERAT / EXPERTIZA NR. / DATA

VERIFICATOR TEHNIC		
CERINȚA	NUME:	SEMNAȚ
	NUME:	SEMNAȚ
Sef proiect:	arh. Cristian CANTOR	
Coordonator:	arh.Ioan Tudor Abrudan	
Desenat:	arh.Cristian CANTOR	

REGLEMENTARI EDILITARE

Scara	1:200
Proiect nr:	P12/2019
Faza:	P.U.D.
Data:	06.2019
Plansa:	U.5

PLAN TOPOGRAFIC
 Scara 1:200
 Adresa: Cluj-Napoca, str. Bujorului, nr. 8
 Cartea Funciara nr. 316654, nr.cad. 316654

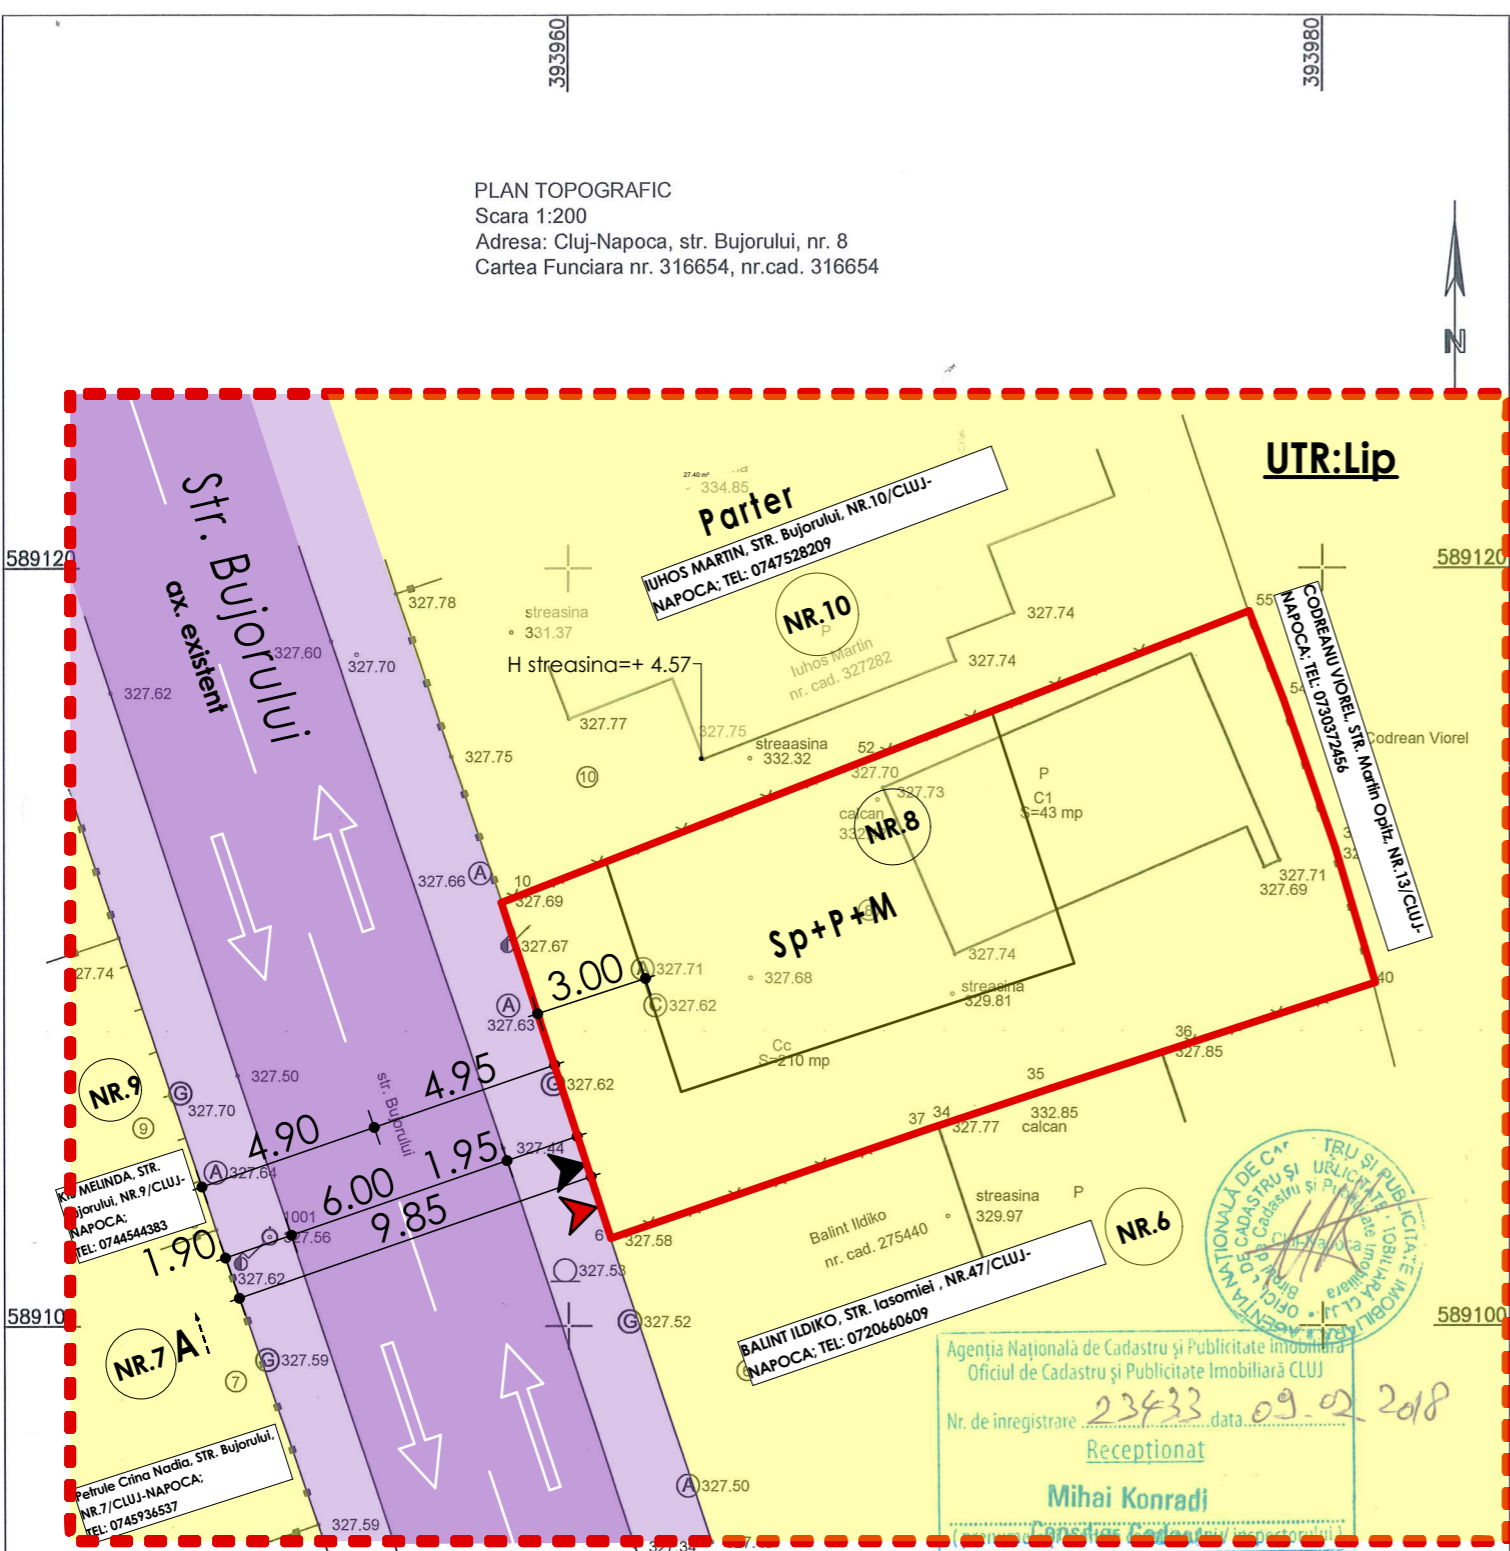

ZONA STUDIATA	EXISTENT		PROPUS	
	mp	%	mp	%
TEREN				
domeniul public (cedare pt. drum)	0.00	0.00	0.00	0.00
domeniul privat acte	210.00	100.00	210.00	100.00
TOTAL	210.00	100.00	210.00	100.00

LEGENDA

- zona studiata
- limita parcela studiata
- domeniu privat
- domeniu public

No. Pnt.	Outline points coord.		Lengths sides L(i,i+1)
	X [m]	Y [m]	
36	589107.225	393975.734	3.117
35	589106.266	393972.768	3.144
34	589105.282	393969.782	0.324
37	589105.180	393969.474	8.838
6	589102.327	393961.109	9.338
10	589111.212	393958.235	9.720
52	589114.721	393967.300	11.508
55	589118.875	393978.032	2.498
54	589116.545	393978.933	4.160
39	589112.614	393980.293	3.725
40	589109.040	393981.344	5.896

A(1)=209.65mp P=62.270m

Prezentul document recepționat este valabil însoțit de procesul verbal de recepție nr. 588 / data 15.02.2018



Sistem de proiectie: "Stereografic 1970"
 Sistem de cote: "Marea Neagra 1975"
 Intocmit: Terebesy Alexandru Ioan
 Data: Februarie 2018

Acest document este proprietatea intelectuala a S.C. METRIC SPACE ARCHITECTURE S.R.L. si intra sub incidenta legii 8/1995 privind drepturile de autor. Utilizarea sa trebuie sa fie conforma celei pentru care a fost elaborat, fiind interzisa reproducerea si difuzarea fara autorizarea expresa a autorului. Documentul este valabil numai cu semnatura si stamplile in original.

PROIECTANT GENERAL



S.C. METRIC SPACE ARCHITECTURE S.R.L.
 str.Voronet, nr.23, mun. CLUJ-NAPOCA, jud. CLUJ
 tel: 0757048727 e-mail: arhican@gmail.com

PROIECTANT DE SPECIALITATE:

SC. POINTLINE ARHITECTURA S.R.L
 mun. Cluj-Napoca, str. Cardinal I. Hossu, nr. 37, jud. Cluj
 tel: 0720 60 00 20



Beneficiari: **IUHOS ELISABETA si IUHOS MARTIN**

Adresa: **str.Bujorului, nr.10, ap.1 Cluj-Napoca Cluj Romania**

Denumirea proiectului
ELABORARE DOCUMENTATIE TEHNICA PENTRU AUTORIZAREA EXECUTARII LUCRARILOR DE DESFIINTARE CORP C1, ELABORARE P.U.D. SI ELABORARE DOCUMENTATIE TEHNICA PENTRU AUTORIZAREA EXECUTARII LUCRARILOR DE CONSTRUIRE LOCUINTA UNIFAMILIALA SI REFACERE IMPREJMUIRE TEREN PROPRIETATE

Amplasament: **strada Bujorului nr.8 Cluj-Napoca Cluj Romania**

ZONA SEISMICA "F", ag=0.10
 CLASA DE IMPORTANTA III,
 conf. HGR 925/1995 si HGR 766/1997
 CATEGORIA DE IMPORTANTA "D"
REFERAT / EXPERTIZA NR. / DATA

VERIFICATOR TEHNIC		
CERINȚA	NUME:	SEMNAȚ
	NUME:	SEMNAȚ
Sef proiect:	arh. Cristian CANTOR	
Coordonator:	arh.Ioan Tudor Abrudan	
Desenat:	arh.Cristian CANTOR	

OBIECTIVE DE UTILITATE PUBLICA

Scara	1:200
Proiect nr:	P12/2019
Faza:	P.U.D.
Data:	06.2019
Plansa:	U.6

Acest document este proprietatea intelectuală a S.C. METRIC SPACE ARCHITECTURE S.R.L. și intra sub incidența legii 8/1996 privind drepturile de autor. Utilizarea sa trebuie să fie conformă celei pentru care a fost elaborat, fiind interzisă reproducerea și difuzarea fără autorizarea expresă a autorului. Documentul este valabil numai cu semnăturile și stampele în original.

PROIECTANT GENERAL



S.C. METRIC SPACE ARCHITECTURE S.R.L.
str. Voronet, nr. 23, mun. CLUJ-NAPOCA, jud. CLUJ
tel: 0757048727 e-mail: arhican@gmail.com

PROIECTANT DE SPECIALITATE:

SC. POINTLINE ARHITECTURA S.R.L
mun. Cluj-Napoca, str. Cardinal I. Hossu,
nr. 37, jud. Cluj
tel: 0720 60 00 20



Beneficiari: **IUHOS ELISABETA și IUHOS MARTIN**

Adresa:
str. Bujorului, nr. 10, ap. 1 Cluj-Napoca Cluj Romania

Denumirea proiectului
ELABORARE DOCUMENTAȚIE TEHNICĂ PENTRU AUTORIZAREA EXECUTĂRII LUCRĂRILOR DE DESFIINȚARE CORP C1, ELABORARE P.U.D. ȘI ELABORARE DOCUMENTAȚIE TEHNICĂ PENTRU AUTORIZAREA EXECUTĂRII LUCRĂRILOR DE CONSTRUIRE LOCUINȚA UNIFAMILIALĂ ȘI REFACERE ÎMPREJMUIRE TEREN PROPRIETATE






Amplasament:
strada Bujorului nr. 8 Cluj-Napoca Cluj Romania

ZONA SEISMICĂ "F", $a_g=0.10$
CLASA DE IMPORTANȚĂ III,
conf. HGR 925/1995 și HGR 766/1997
CATEGORIA DE IMPORTANȚĂ "D"
REFERAT / EXPERTIZĂ NR. / DATA

VERIFICATOR TEHNIC		
CERINȚĂ	NUME:	SEMNAȚ
	NUME:	SEMNAȚ
Sef proiect:	arh. Cristian CANTOR	
Coordonator:	arh. Ioan Tudor Abrudan	
Desenat:	arh. Cristian CANTOR	

POSSIBILITATI DE MOBILARE URBANISTICA

Scara	1:2.15
Proiect nr:	P.12/2019
Faza:	P.U.D.
Data:	06.2019
Plansa:	U.7

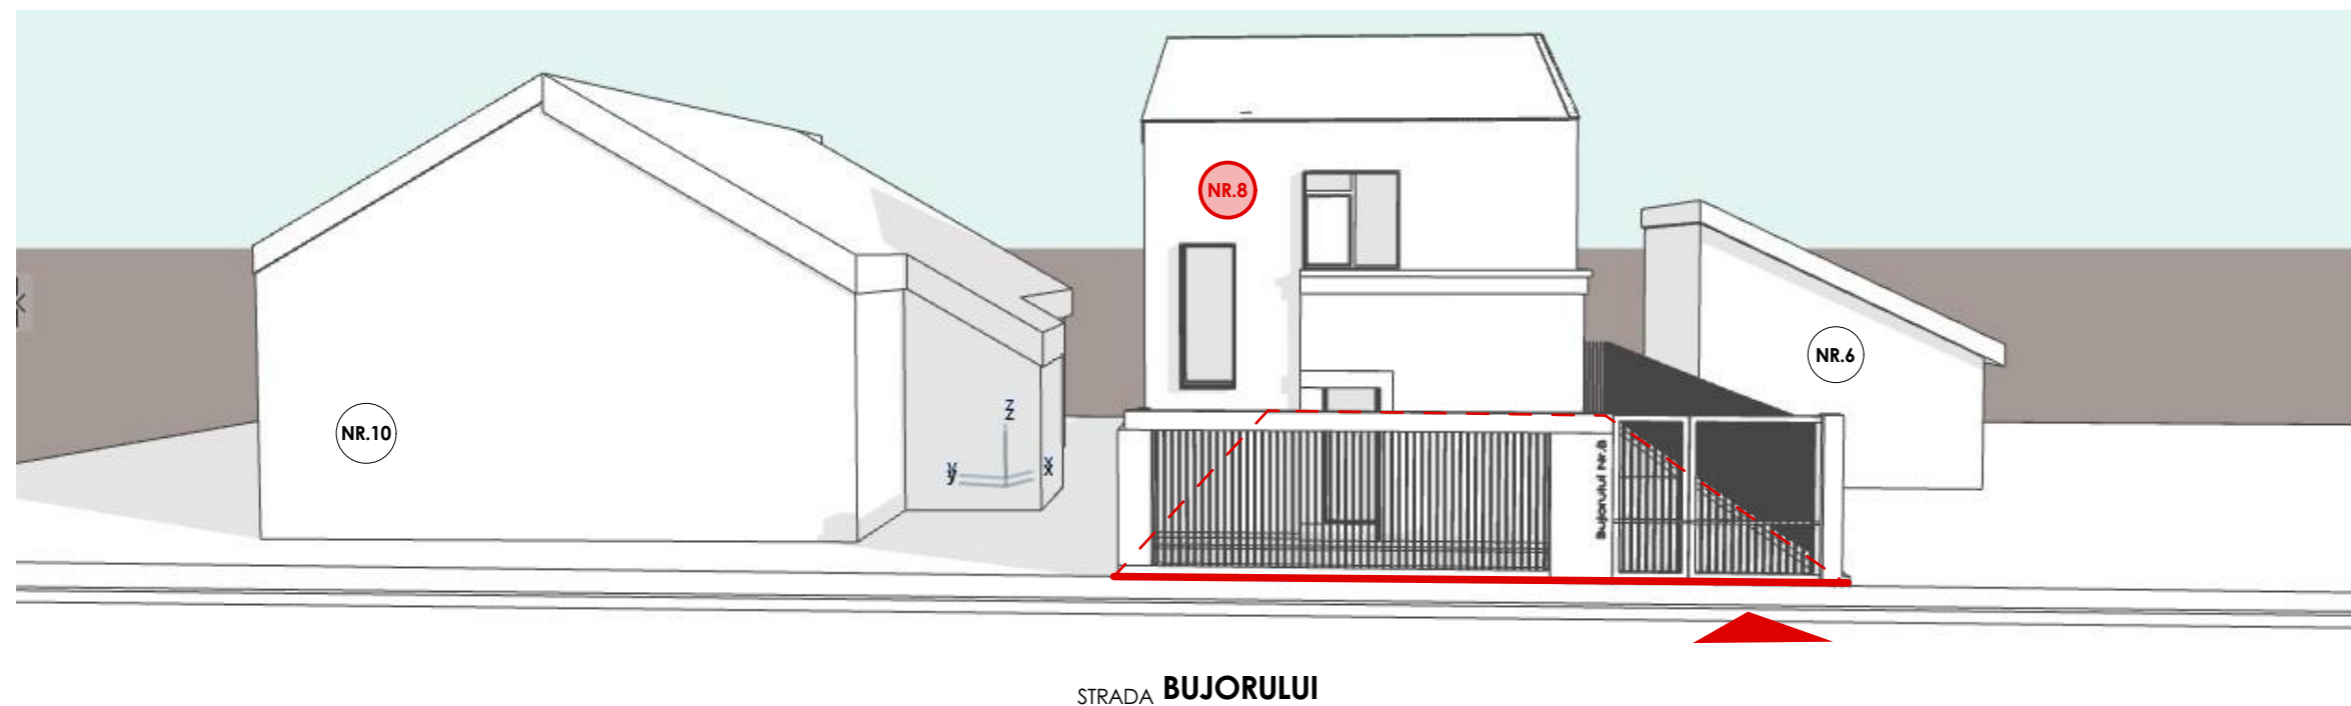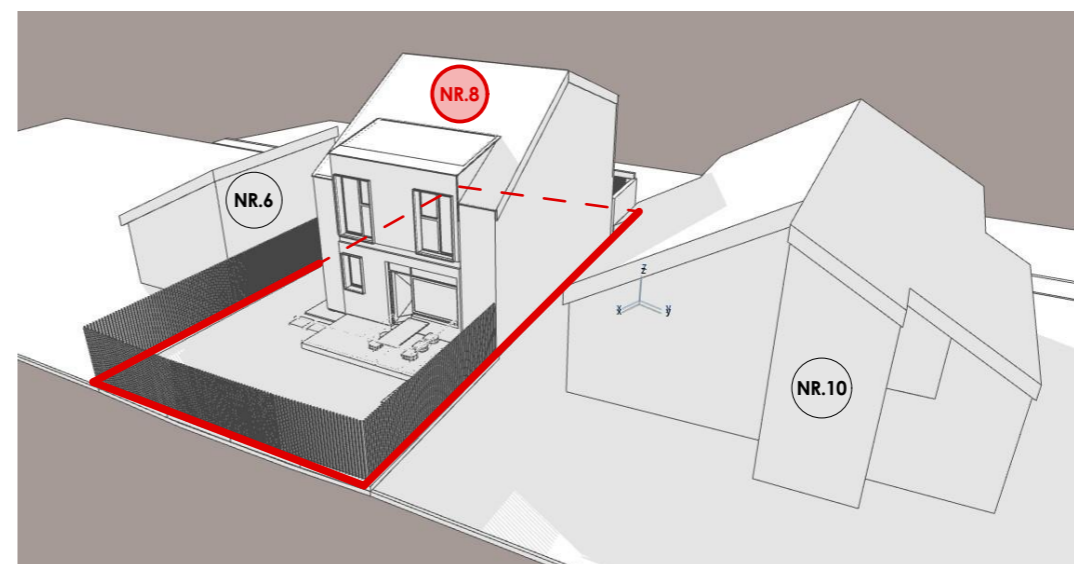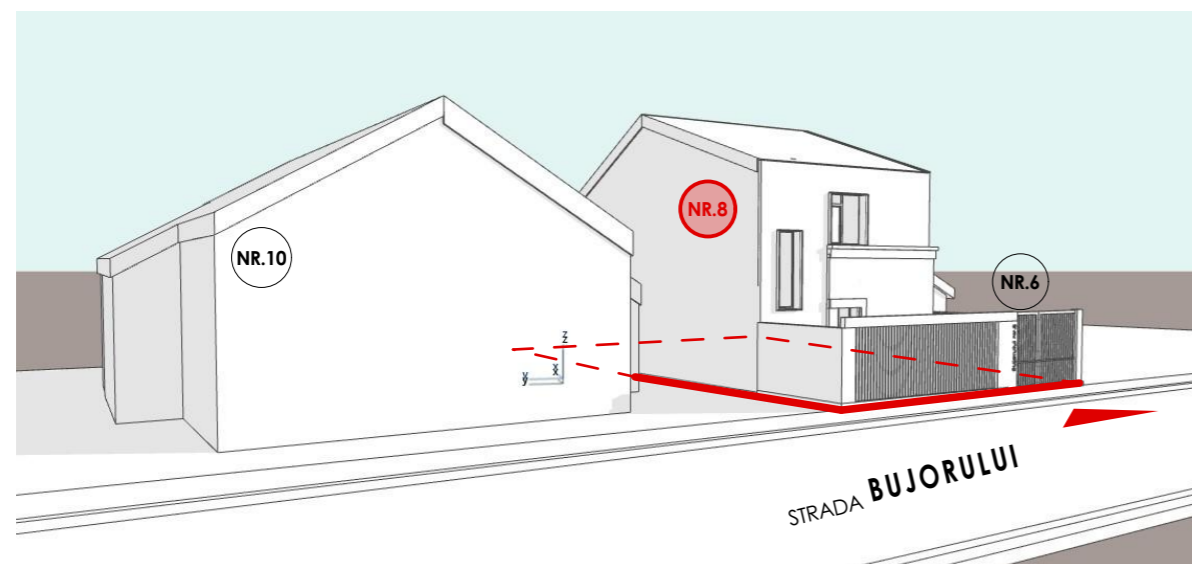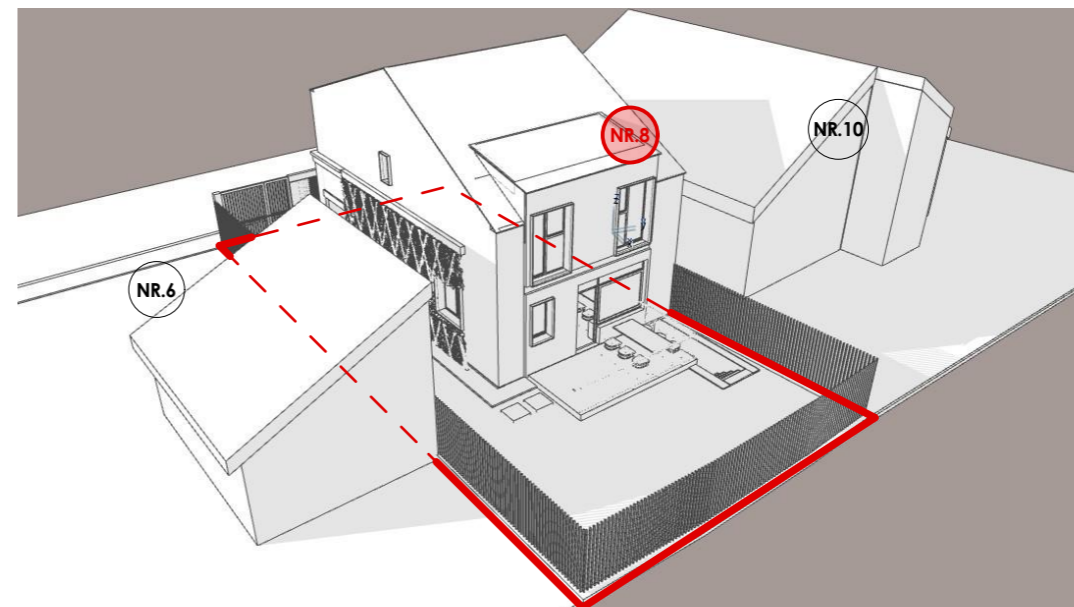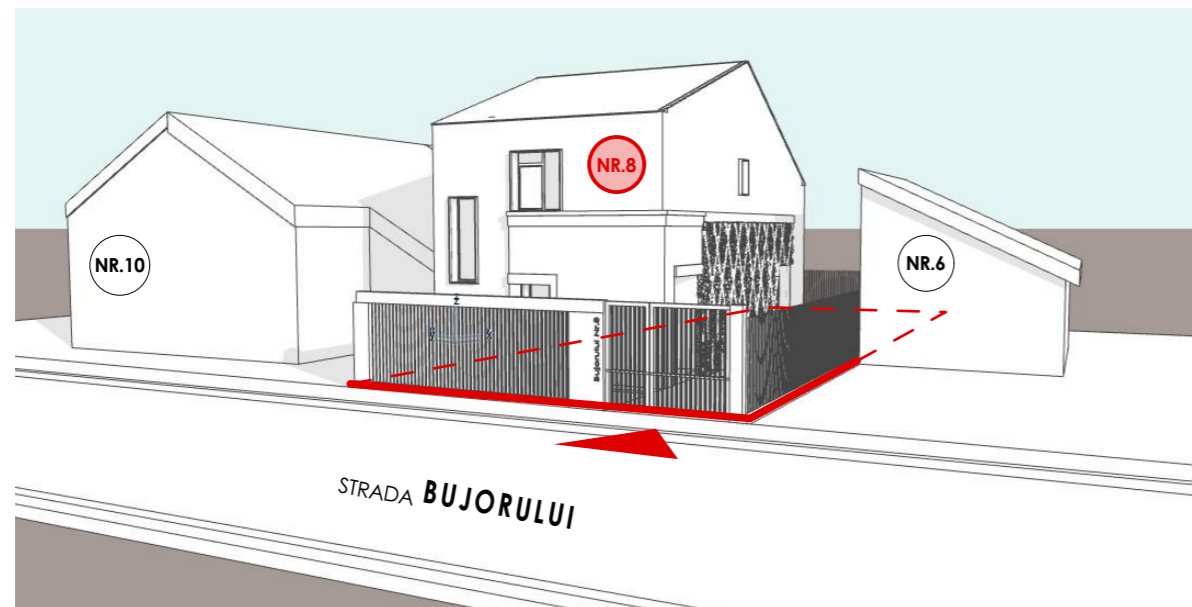

STRADA BUJORULUI