



PLAN INCADRARE IN LOCALITATE  
SATELIT

INCADRARE IN LOCALITATE

1:2000

PLAN INCADRARE - EXTRAS P.U.G. CLUJ-NAPOCA  
SC 1/2000



PLAN INCADRARE IN ZONA  
SC 1/1000

<b>dico si tiganas</b> <small>Arhitectură și inginerie</small>	PROIECTANT / DESIGNER :	Investitor: Sorella Damsa Liviu Salajan, Violeta Salajan, Ioana Silvasan, Vlad Silvasan, Alin Gavrilu, Mariana Gavrilu, Dumitru Jucan, Florin Pop, Septimiu Pop, Elena Pop, Cluj-Napoca
	DICO si TIGANAS BIROU DE PROIECTARE SRL	Obiectivul: PUZ Mihai Romanul
<small>Compu: Autodesk BDS 2014 (766F1-050141-95044)</small> <small>Certificari: SR EN ISO 9001:2008, SRNC RO-0881/1</small>	<small>nr. inreg. 213/482/1997</small> <small>RODE09 Cluj-Napoca</small> <small>Calos Dorobantilor nr.98-100 tel +4 0264 442 050</small>	<small>Amplasament: str. Mihai Romanul, FN, Cluj-Napoca</small>
Sef Proiect	arh. Serban TIGANAS	Denumire plansa:
Proiectat	arh.urb. S. DUMITRESCU	<b>INCADRARE IN LOCALITATE</b>
Desenat	arh. urb. Sazana DUMITRESCU	
Verificat	arh. urb. Levente KORNIS	

Data	Scara	Format	Nr. proiect	Faza	Plansa nr.
11.06.2019	1:2000	A3L	271	PUZ	271/PUZ/A/D/001a



Acest document este proprietatea firmei DICO si TIGANAS biro de proiectare SRL si nu poate fi folosit fara acordul scris al firmei. Toate drepturile sunt rezervate. Este interzisă reproducerea sau utilizarea în orice formă sau prin orice mijloc electronic sau mecanic, inclusiv fotocopiarea, înregistrarea, distribuția în rețea, sau în orice alt mod, fără autorizația scrisă și anterioară a firmei. Documentul este valabil numai cu semnăturile și stampla în original, de culoare albăstrie.



Perimetru zona de studiu conform  
Aviz de Oportunitate  
408/11.05.2018

Conectarea str. propuse "HORTENSIE" cu  
str. prevazuta in PUG - "C", se va putea  
realiza doar in momentul constituirii strazii "F".

Perimetru reglementat prin  
P.U.Z. Salajan Liviu  
S=15.271mp

REGLEMENTARI URBANISTICE - ZONIFICARE

1:1000

- LEGENDA**
- CONTUR PERIMETRU GRUP PROPRIETARI - P.U.Z. SALAJAN S=15.271mp
  - ZONA DE STUDIU
  - Liu\* - LOCUINTE CU REGIM REDUS DE INALTIME DISPUSE PE UN PARCELAR DE TIP URBAN, REGIM DE INALTIME: (S/D)+P+1E+(M/R);
  - Is\* - ZONA FUNCTIUNI INSTITUTII SI SERVICII PUBLICE; CABINETE MEDICALE (cabinete medicale, medici familie, cabinete stomatologice, medicina de recuperare, etc.) la parter; - la etaje activitati economice cu caracter teritar (birouri)
  - ULiu - ARE TERENURI PENTRU CARE NU EXISTA IN PREZENT INTENTII PRIVIND URBANIZAREA SAU ZONE IN CARE AU FOST REALIZATE CONSTRUCTII INTERIOR PUS 2014;
  - ULiu - ZONA DE URBANIZARE, LOCUINTE CU REGIM REDUS DE INALTIME DISPUSE PE UN PARCELAR DE TIP URBAN, REGIM DE INALTIME: S/D)+P+1E+(M/R);
  - ZONA DE STUDIU STABILITA CONFORM AVIZULUI DE OPORTUNITATE 283431/433/0.6.0.8.2015
  - Liu\* - PERIMETRU ZONA REGLEMENTARI P.U.Z. FIZESAN LUCIAN, IN CURS DE ELABORARE; LIU\* - LOCUINTE CU REGIM REDUS DE INALTIME DISPUSE PE UN PARCELAR DE TIP URBAN, REGIM DE INALTIME: (S/D)+P+1E+(M/R);
  - Liu - ZONA URBANIZATA CONFORM P.U.D., APROBAT CU HCL 528/15.12.2009; - P.U.D. APROBAT CU HCL 73/22.02.2005; - PARCELA CONSTRUCTITA CU A.C. 1163/01.09.2005; - PARCELA CONSTRUCTITA CU A.C. 359/31.03.2010;
  - Va - ZONA , ALOCATA DIVERSELOR OBIECTIVE DE UTILITATE PUBLICA; "Vo"-SCUARURI, GRADINI, PARCURI, CARE INCLUD LOCURI DE JOACA, CU ACCES PUBLIC NELIMITAT;
  - CONTUR PARCELARI PROPUSE
  - CONSTRUCTII EXISTENTE - LOCUINTE (D)+P, P+1
  - ZONA CIRCULATI AUTO SI PERSONALE (VELO): - STR. MIHA ROMANUL - PROFIL III.E: 16,00m; - STR. PROPUSA IN PUG - PROFIL III.F: 15,00m; - STR. "HORTENSIE" PROPUSA IN PUZ - PROFIL IV.2: 9,00m; - ALEEA "CIMBRISORULUI" PROPUSA IN PUZ - PROFIL IV.2: 6,00m;
  - SUPRAFATA ADJACENTA STRAZII MIHA ROMANUL CEDATA PENTRU LARGAREA EI LA PROFIL 16,00m -SUPRAFATA ADJACENTA SI. TUDOR MUSATESCU, PENTRU LARGAREA LA PROFIL DE 9m
  - ZONA VERDE DE PROTECTIE A APELOR SAU CU ROL DE CORIDOR DE PROTECTIE PARAUUL BECAS
  - POOURI RUTIERE EXISTENTE PESTE PARAUUL BECAS

Reglementari urbanistice

- ZONA Liu\***
- Parcelor vor avea lungimea frontului:
- Retragerea de la aliniament va fi de 3 sau 5m pentru locuintele cuplate
  - Retragerea fata de limitele laterale va fi de min. 3m
  - Retragerea fata de limita posterioara va fi egala cu inaltimea cladirii, dar nu mai putin de 6m
- REGIM DE INALTIME
- (S)+P+1+M; (S)+P+1+R
- ZONA - Is\***
- Retragerea de la aliniament va fi de min. 6m
  - Retragerea fata de limitele laterale va fi de min. 6m
  - Retragerea fata de limita posterioara va fi egala cu inaltimea cladirii, dar nu mai putin de 6m
- REGIM DE INALTIME
- (1-3S)+P+3+1R

BILANT TERITORIAL - RAPORTAT LA ZONA REGLEMENTATA 15.271mp

Nr. crt.	ZONA FUNCTIONALA	EXISTENT		PROPUIS	
		mp.	%	mp.	%
1	SUBZONA Liu* - LOCUINTE CU REGIM REDUS DE INALTIME DISPUSE PE UN PARCELAR DE TIP URBAN CU REGIM DE INALTIME: (S)+P+1E+(M) - MAX. (S)+P+2E, din care: - LOCUINTE SEMICOLECTIVE (2 apartamente), CUPLATE - 24 buc.	14541	95,2	8371	54,8
2	Is* - ZONA DE INSTITUTII SI SERVICII PUBLICE SI DE INTERES PUBLIC, AMPLASATE LA PARTER, LA ETAJE ZONA CU ACTIVITATI ECONOMICE CU CARACTER TERITAR (BIROURI)			2078	13,6
3	ZONA CIRCULATI (DRUM PROFIL 9m, 6m) SI LUCRARI TEHNICO-EDILITARE, NOU PROPUSE PE TEREN GRUP PROPRIETARI+POST TRAFODRUM EXISTENTA	730	4,8	4,8	17,8
4	ZONA TEREN CEDAT PENTRU LUCRARI DE AMENAJARE A DRUMULUI EXISTENT STR. MIHA ROMANUL, LA PROFIL DE 16m			284	1,9
5	ZONA TEREN CEDAT PENTRU LUCRARI DE AMENAJARE A DRUMULUI EXISTENT STR. TUDOR MUSATESCU, LA PROFIL DE 9m			253	1,7
6	VA - SUBZONA VERDE, GRADINA CU ACCES PUBLIC NELIMITAT			1562	10,2
TOTAL		15271	100	15271	100

A teren = 15.271mp UTR = ULiu

ULiu - ZONA DE URBANIZARE, LOCUINTE CU REGIM REDUS DE INALTIME DISPUSE PE UN PARCELAR DE TIP URBAN

Liu\* - LOCUINTE CU REGIM REDUS DE INALTIME DISPUSE PE UN PARCELAR DE TIP URBAN


Is\* - ZONA DE INSTITUTII SI SERVICII PUBLICE SI DE INTERES PUBLIC

Liu\* - Regim de inaltime admis: (S/D)+P+1E+(M/R)

Is\* - Regim de inaltime admis: (1-2S)+P+3E+(R)

P.O.T. existent = 0% ULiu C.U.T. existent = 0% ULiu  
P.O.T. propus = 35% LIU\* C.U.T. propus = 0,9 LIU\*

P.O.T. existent = 0% Uls C.U.T. existent = 0% Uls  
P.O.T. propus = 60% Is\* C.U.T. propus = 2,2 Is\*

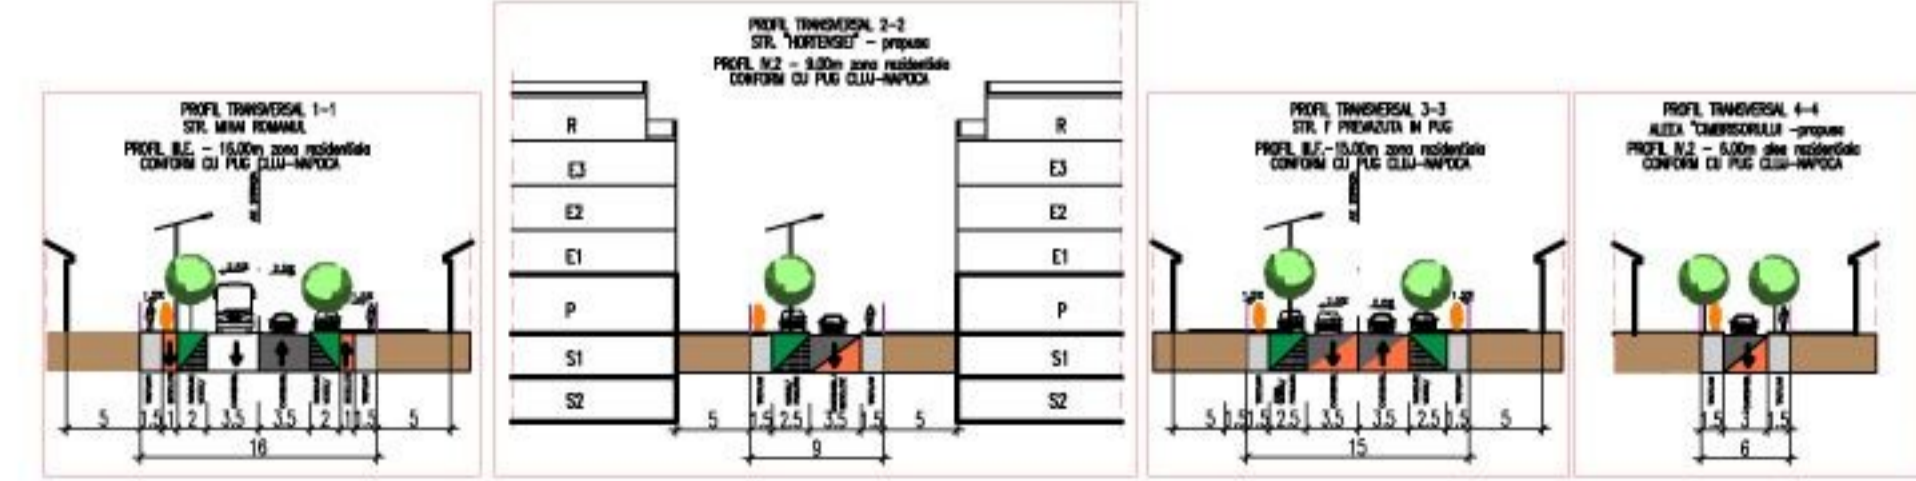

Parcela (1)

Nr. Pct.	Coordonate pct.de contur		Lungimi laturi D(Li+1)
	X [m]	Y [m]	
204	583471.517	393300.573	21.575
34	583491.860	393307.758	13.342
203	583504.441	393312.201	19.202
255	583501.443	393331.168	46.729
54	583545.891	393345.589	17.668
56	583548.453	393328.108	42.730
202	583588.736	393342.359	20.699
201	583585.983	393362.874	0.163
10	583585.998	393363.036	11.092
11	583584.111	393373.866	11.415
14	583582.170	393385.125	5.997
16	583581.150	393391.125	6.013
18	583580.127	393397.050	270.945
19	583320.246	393320.413	6.620
17	583321.031	393313.840	6.611
15	583321.816	393307.276	15.310
12	583324.285	393292.166	13.747
13	583326.502	393278.599	2.872
5	583327.386	393275.762	24.713
208	583331.696	393251.428	1.940
207	583333.626	393262.073	75.109
200	583404.357	393277.060	21.934
116	583401.295	393288.779	36.288
206	583435.849	393309.862	20.537
22	583438.779	393289.535	34.584
205	583471.479	393300.793	0.223

S(1)=15271.44mp P=748.157m

Calculul aritmetic al suprafelei delimitate prin PUZ  
Nomenclatură trapez 1:5000 L-3448-C-2-41

PLAN TOPOGRAFIC PENTRU ELABORARE PUZ  
Scara 1:1000  
Adresa Cluj-Napoca, str. Mihai Romanul, nr. FN

Perimetru zona de studiu conform  
Aviz de Oportunitate  
159803 / 04.06.2015

Perimetru zona reglementari  
P.U.Z. FIZESAN LUCIAN,  
in curs de elaborare

Zona P.U.D. aprobat  
HCL 73/22.02.2005

Prezentul document receptional este  
valabil insusita de procesul verbal de  
receptie nr. 4720/10.08.2017

Mihail Konradi

Sistem de proiectie: "Stereografic 1970"  
Sistem de cota: "Mareea Neagra 1975"  
Intocmit: Terepesy Alexandru Ioan  
Data: August 2017

**dico si tiganas**  
Arhitectură și Inginerie

PROIECTANT / DESIGNER :  
**DICO si TIGANAS BIROU DE PROIECTARE SRL**  
Nr.inreg. J12/462/1997 eMail: office@dicositiganas.ro  
400609 Cluj-Napoca fax +4 0264 442 197  
Calea Dorobantilor nr.98-100 tel. +4 0264 442 054

Investitor: Samoila Damsa, Liviu Salajan, Violeta Salajan, Ioana Silvasan, Vlad Silvasan, Alin Gavrilu, Mariana Gavrilu, Dumitru Jucan, Florin Pop, Septimiu Pop, Elena Pop, Cluj-Napoca

Obiectivul: PUZ Mihai Romanul, FN, Cluj-Napoca

Amplasament: str. Mihai Romanul, FN, Cluj-Napoca

Denumire plansa:  
**REGLEMENTARI URBANISTICE ZONIFICARE**

Data	Scara	Format	Nr. proiect	Faza	Plansa nr.
07.01.2020	1:1000	A2L	271	PUZ	271/PUZ/A/D/003a

AUTODESK

Acest document este proprietatea firmei DICO si TIGANAS birou de proiectare SRL si nu poate fi folosit transmis sau reprodus, total sau partial, fara autorizarea expresa si scrisa; utilizarea sau reprodusul este valabil numai cu semnatura si stampila in original, de culoare albastru.





Perimetru zona reglementari P.U.Z. Fizesan Lucian, - in curs de elaborare

Perimetru zona de studiu conform Aviz de oportunitate 408/11.05.2018

Conectarea str. propuse "HORTENSIEI" cu str. prevazuta in PUG - "C", se va putea realiza doar in momentul constituirii strazii

Perimetru reglementat prin P.U.Z. Salajan Liviu S=15.271mp

LEGENDA:

- CONTUR PERIMETRU GRUP PROPRIETARI - P.U.Z. SALAJAN: S=15.271mp
- ZONA DE STUDIU
- LOCUINTE SEMICOLECTIVE (familiile) DE TIP CUPLATE -24 buc. cu maxim doua unitati locative (apartamente) 2 ap./ imobil (ap.1 la parter, ap.2 la E + M/R) - subsolul rezolva parcarile pentru cele doua apartamente, min. 3 parcuri
- CLADIRE FUNCTIUNI INSTITUTII SI SERVICII PUBLICE: CABINETE MEDICALE (cabinete medicale, medici familie, cabinete stomatologice, medicina de recuperare, etc.)-la parter; -la etaje activitati economice cu caracter terțiar (birouri)
- CONTUR PARCELARI PROPUSE
- ZONA , ALOCATA DIVERSELOR OBIECTIVE DE UTILITATE PUBLICA: Va=SCUARURI, GRADINI, PARCURI, CARE INCLUD LOCURI DE JOACA, CU ACCES PUBLIC NELIMITAT;
- PERIMETRU ZONA REGLEMENTARI P.U.Z. FIZESAN LUCIAN, IN CURS DE ELABORARE; Liu\* - LOCUINTE CU REGIM REDUS DE INALTIME DISPUSE PE UN PARCELAR DE TIP URBAN, REGIM DE INALTIME: (S/D)+P+1E+(M/R);
- ZONA URBANIZATA CONFORM P.U.D., APROBAT CU HCL 528/15.12.2009; - P.U.D. APROBAT CU HCL 73/22.02.2005; - PARCELA CONSTRUITA CU A.C. 1163/01.09.2005; - PARCELA CONSTRUITA CU A.C. 359/31.03.2010;
- CONSTRUCTII EXISTENTE - LOCUINTE (D)+P, P+1
- ZONA CIRCULATI AUTO SI PIETONALE (VELO): - STR. MIHAI ROMANUL - PROFIL III.E: 16.00m; - STR. PROPUSE IN PUG - PROFIL III.F: 15.00m;
- STR. "HORTENSIEI" PROPUSE IN PUZ - PROFIL IV.2: 9.00m; - ALEEA "CIMBRISORULUI" PROPUSE IN PUZ - PROFIL IV.2: 6.00m;
- -SUPRAFATA ADJACENTA STRAZII MIHAI ROMANUL CEDATA PENTRU LARGIREA EI LA PROFIL 16.00m -SUPRAFATA ADJACENTA ST. TUDOR MUSATESCU, PENTRU LARGIREA EI LA PROFIL DE 9m
- ZONA VERDE DE PROTECTIE A APELOR SAU CU ROL DE CORIDOR DE PROTECTIE
- PARAUUL BECAS
- PODURI RUTIERE EXISTENTE PESTE PARAUUL BECAS

Parcela (1)

Nr. Pct.	Coordonate pct.de contur	Lungimi laterale D(L)+1	
	X [m]	Y [m]	
204	583471.517	393300.573	21.575
34	583491.860	393307.758	13.342
203	583504.441	393312.201	19.202
255	583501.443	393331.168	46.729
54	583545.891	393345.589	17.688
56	583548.453	393328.108	42.730
202	583588.736	393342.359	20.689
201	583585.983	393362.874	0.163
10	583585.988	393363.038	11.082
11	583584.111	393373.966	11.415
14	583582.170	393365.215	5.997
16	583591.190	393391.125	6.013
18	583580.127	393397.050	270.945
19	583320.246	393320.410	6.620
17	583321.001	393319.840	6.811
15	583321.816	393307.276	15.310
12	583324.285	393292.166	13.747
13	583329.502	393278.599	2.972
9	583327.386	393275.752	24.713
208	583331.686	393251.428	1.940
207	583333.526	393252.073	75.109
200	583404.357	393271.060	21.534
116	583401.295	393298.779	36.288
206	583435.849	393309.862	20.537
22	583438.719	393269.535	34.584
205	583471.479	393300.793	0.223


S(1)=15271.44mp P=748.157m

Reglementari urbanistice

- ZONA Liu\***  
Parcela vor avea lungimea frontului:
- Retragerea de la aliniament va fi de 3 sau 5m pentru locuintele cuplate
  - Retragerea fata de limitele laterale va fi de min. 3m
  - Retragerea fata de limita posteriora va fi egala cu inaltimea cladirii, dar nu mai puțin de 6m
- REGIM DE INALTIME  
- (S)+P+1+M; (S)+P+1+R
- ZONA - Is\***
- Retragerea de la aliniament va fi de min. 6m
  - Retragerea fata de limitele laterale va fi de min. 6m
  - Retragerea fata de limita posteriora va fi egala cu inaltimea cladirii, dar nu mai puțin de 6m
- REGIM DE INALTIME  
- (1-3S)+P+3+1R

BILANT TERITORIAL - RAPORTAT LA ZONA REGLEMENTATA 15.271mp

Nr. Df.	ZONA FUNCTIONALA	EXISTENT	PROPUSE
		mp.	% mp.
1	ZONA DE URBANIZARE. LOCUINTE CU REGIM REDUS DE INALTIME DISPUSE PE UN PARCELAR DE TIP URBAN CU REGIM DE INALTIME: (S)+P+1E+(M) - MAX. DESP+2E, din care: - LOCUINTE SEMICOLECTIVE (2 apartamente), CUPLATE - 24 buc.	14541	95,2 8371 54,8
2	Is* - ZONA DE INSTITUTII SI SERVICII PUBLICE SI DE INTERES PUBLIC, AMPLASATE LA PARTER, LA ETAJE ZONA CU ACTIVITATI ECONOMICE CU CARACTER TERȚIAR (BIROURI)		2078 13,6
3	ZONA CIRCULATI (DRUM PROFIL III.E, 16m) SI LUCRARI TEHNICO-EDILITARE, NOU PROPUSE PE TEREN GRUP PROPRIETARI+POST TRAFIC/DRUM EXISTENTA	730	4,8 4,8 17,8
4	ZONA TEREN CESTAT PENTRU LUCRARI DE AMPLASARE A DRUMULUI EXISTENT STR. MIHAI ROMANUL LA PROFIL DE 16m		284 1,9
5	ZONA TEREN CESTAT PENTRU LUCRARI DE AMPLASARE A DRUMULUI EXISTENT STR. TUDOR MUSATESCU LA PROFIL DE 9m		253 1,7
6	Va - SUBZIENA VERDE, GRADINA CU ACCES PUBLIC NELIMITAT		1562 10,2
	TOTAL	15271	100 15271 100

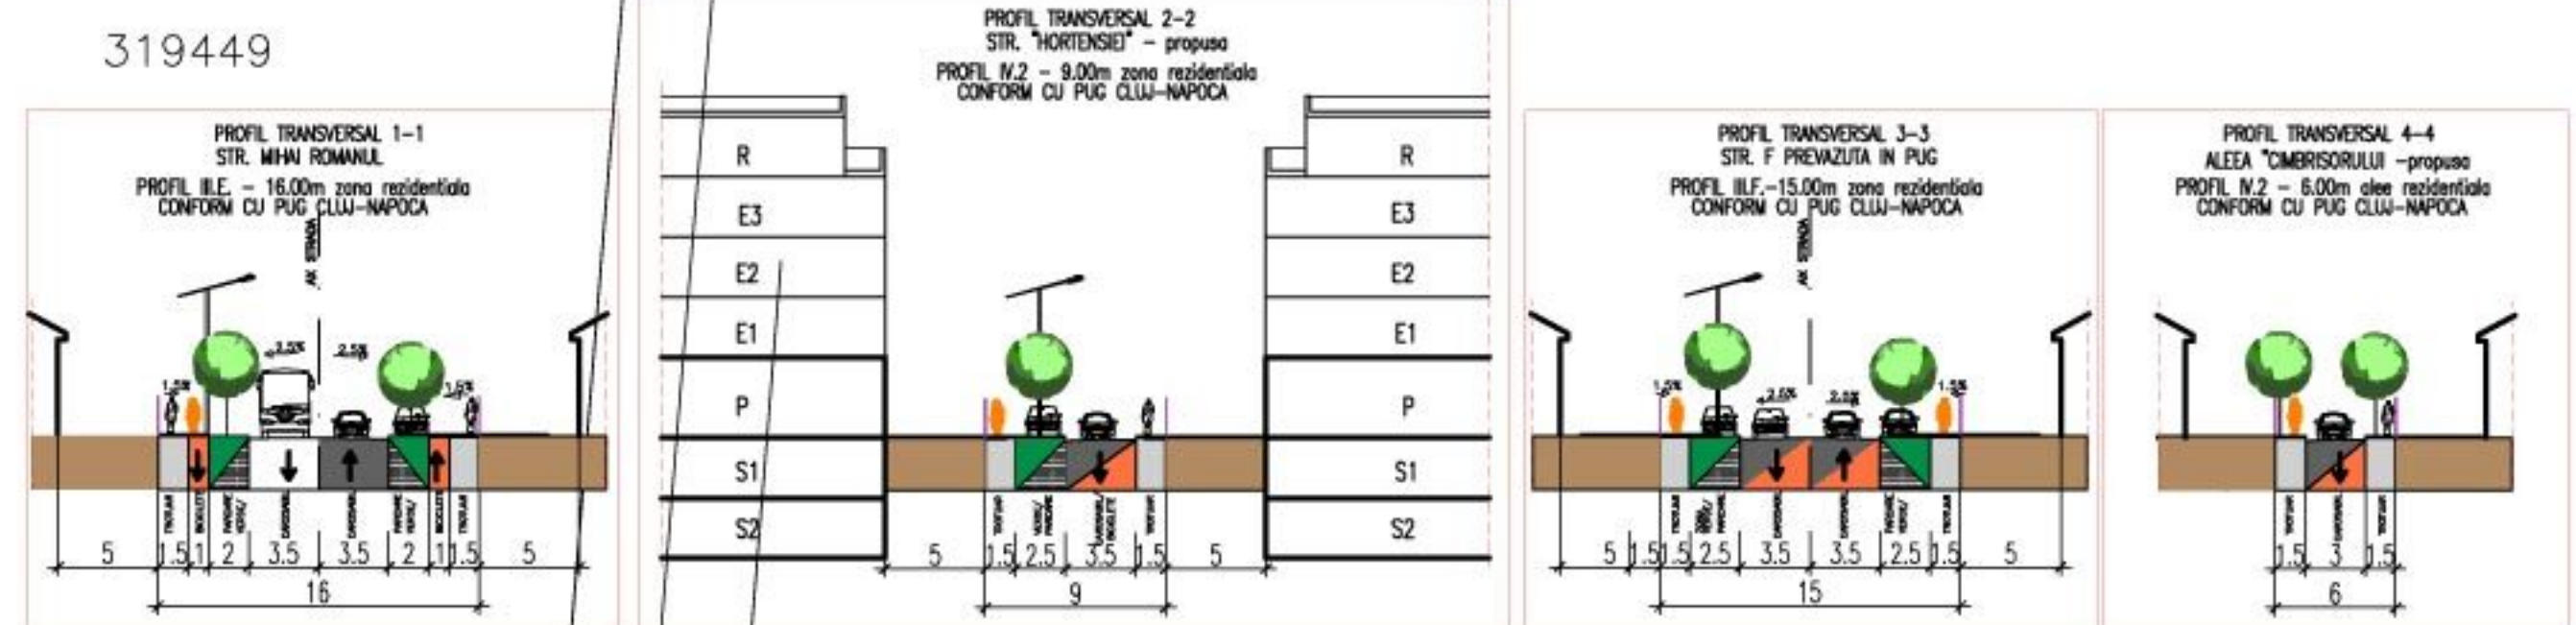

22.09.2017  
Mihail Konradi  
Arhitect

Prezentul document receptionat este valabil insotit de procesul verbal de receptie nr. 4/20 data 05.10.2017

CERTIFICAT DE AUTORIZARE  
Sema RO-CAF-M 002000  
TEREBESY Alexandru Ioan  
Arhitect

**dico si tiganas** Arhitectură și Inginerie

PROIECTANT / DESIGNER : **DICO SI TIGANAS BIROU DE PROIECTARE SRL**  
Nr. inreg. 412/482/1997 eMail: office@dicoitiganas.ro  
00609 Cluj-Napoca fax +4 0264 442 191  
Faza: Documentatie de studiu - 100 lei + 4.0024 442 054

Beneficiar: **Sarmela Damsa, Liviu Salajan, Violeta Salajan, Ioana Silvesan, Vlad Silvesan, Alin Gavrilu, Mariana Gavrilu, Dumitru Jucan, Florin Pop, Septimiu Pop, Elena Pop, Cluj-Napoca**

Obiectiv: **PUZ Mihai Romanul**

Amplasament: **str. Mihai Romanul, Cluj-Napoca**

Forma si planșă: **MOBILARE URBANISTICA**

Data	Scara	Faza	Nr. proiect	Faza	Planșă nr.
07.01.2020	1:500	A1P	271	PUZ	271/PUZ/A/D/006a

© AUTODESK









<b>dico si tiganas</b> <small>Arhitectură Proiectare</small> Cluj-Napoca, Bulevardul 1 Decembrie 1918, nr. 10 Tel: +386 362 221 111 Fax: +386 362 221 112 E-mail: info@dicositiganas.ro	PROIECTANT / DESIGNER : <b>DICO si TIGANAS BROU DE PROIECTARE SRL</b> Nr. Inreg. - J2/140/1997 e-mail: oficiu@dicositiganas.ro 400009 Cluj-Napoca Tel: +4 0364 442 111 Fax: +4 0364 442 112	Investitor: Societate Comerciala Liviu Salajan Wooda Soliman, Ioana Silvasan, Vlad Silvasan, Alin Gavril, Mariana Gavril, Dumbrava Jucan, Florin Pop, Saptariu Pop, Elena Pop, Cluj-Napoca	
	Obiectiv: PUZ Mihal Romanul	Reprezentant: arh. Mihai Romanul, FN, Cluj-Napoca	
	Sef Proiect: arh. Sorinel TIGANAS	Desenat: arh. urb. Sorinel TIGANAS	Verificat: arh. urb. Levente KODAS
	Domeniu planșă Imagini satelit		

Data	Scara	Format	Nr. proiect	Faza	Planșă nr.
07.01.2020	1:2000	A2L	271	PUZ	271/PUZ/A/D/009a



© 2020 Autodesk, Inc. Toate drepturile rezervate. Acest document este proprietatea firmei DICO si TIGANAS Brou de proiectare SRL. In nici un caz nu poate fi folosit fara acord scris de la DICO si TIGANAS Brou de proiectare SRL. Toate drepturile rezervate. Este interzis sa se faca copii sau sa se distribuie acest document fara acord scris de la DICO si TIGANAS Brou de proiectare SRL. Toate drepturile rezervate.