


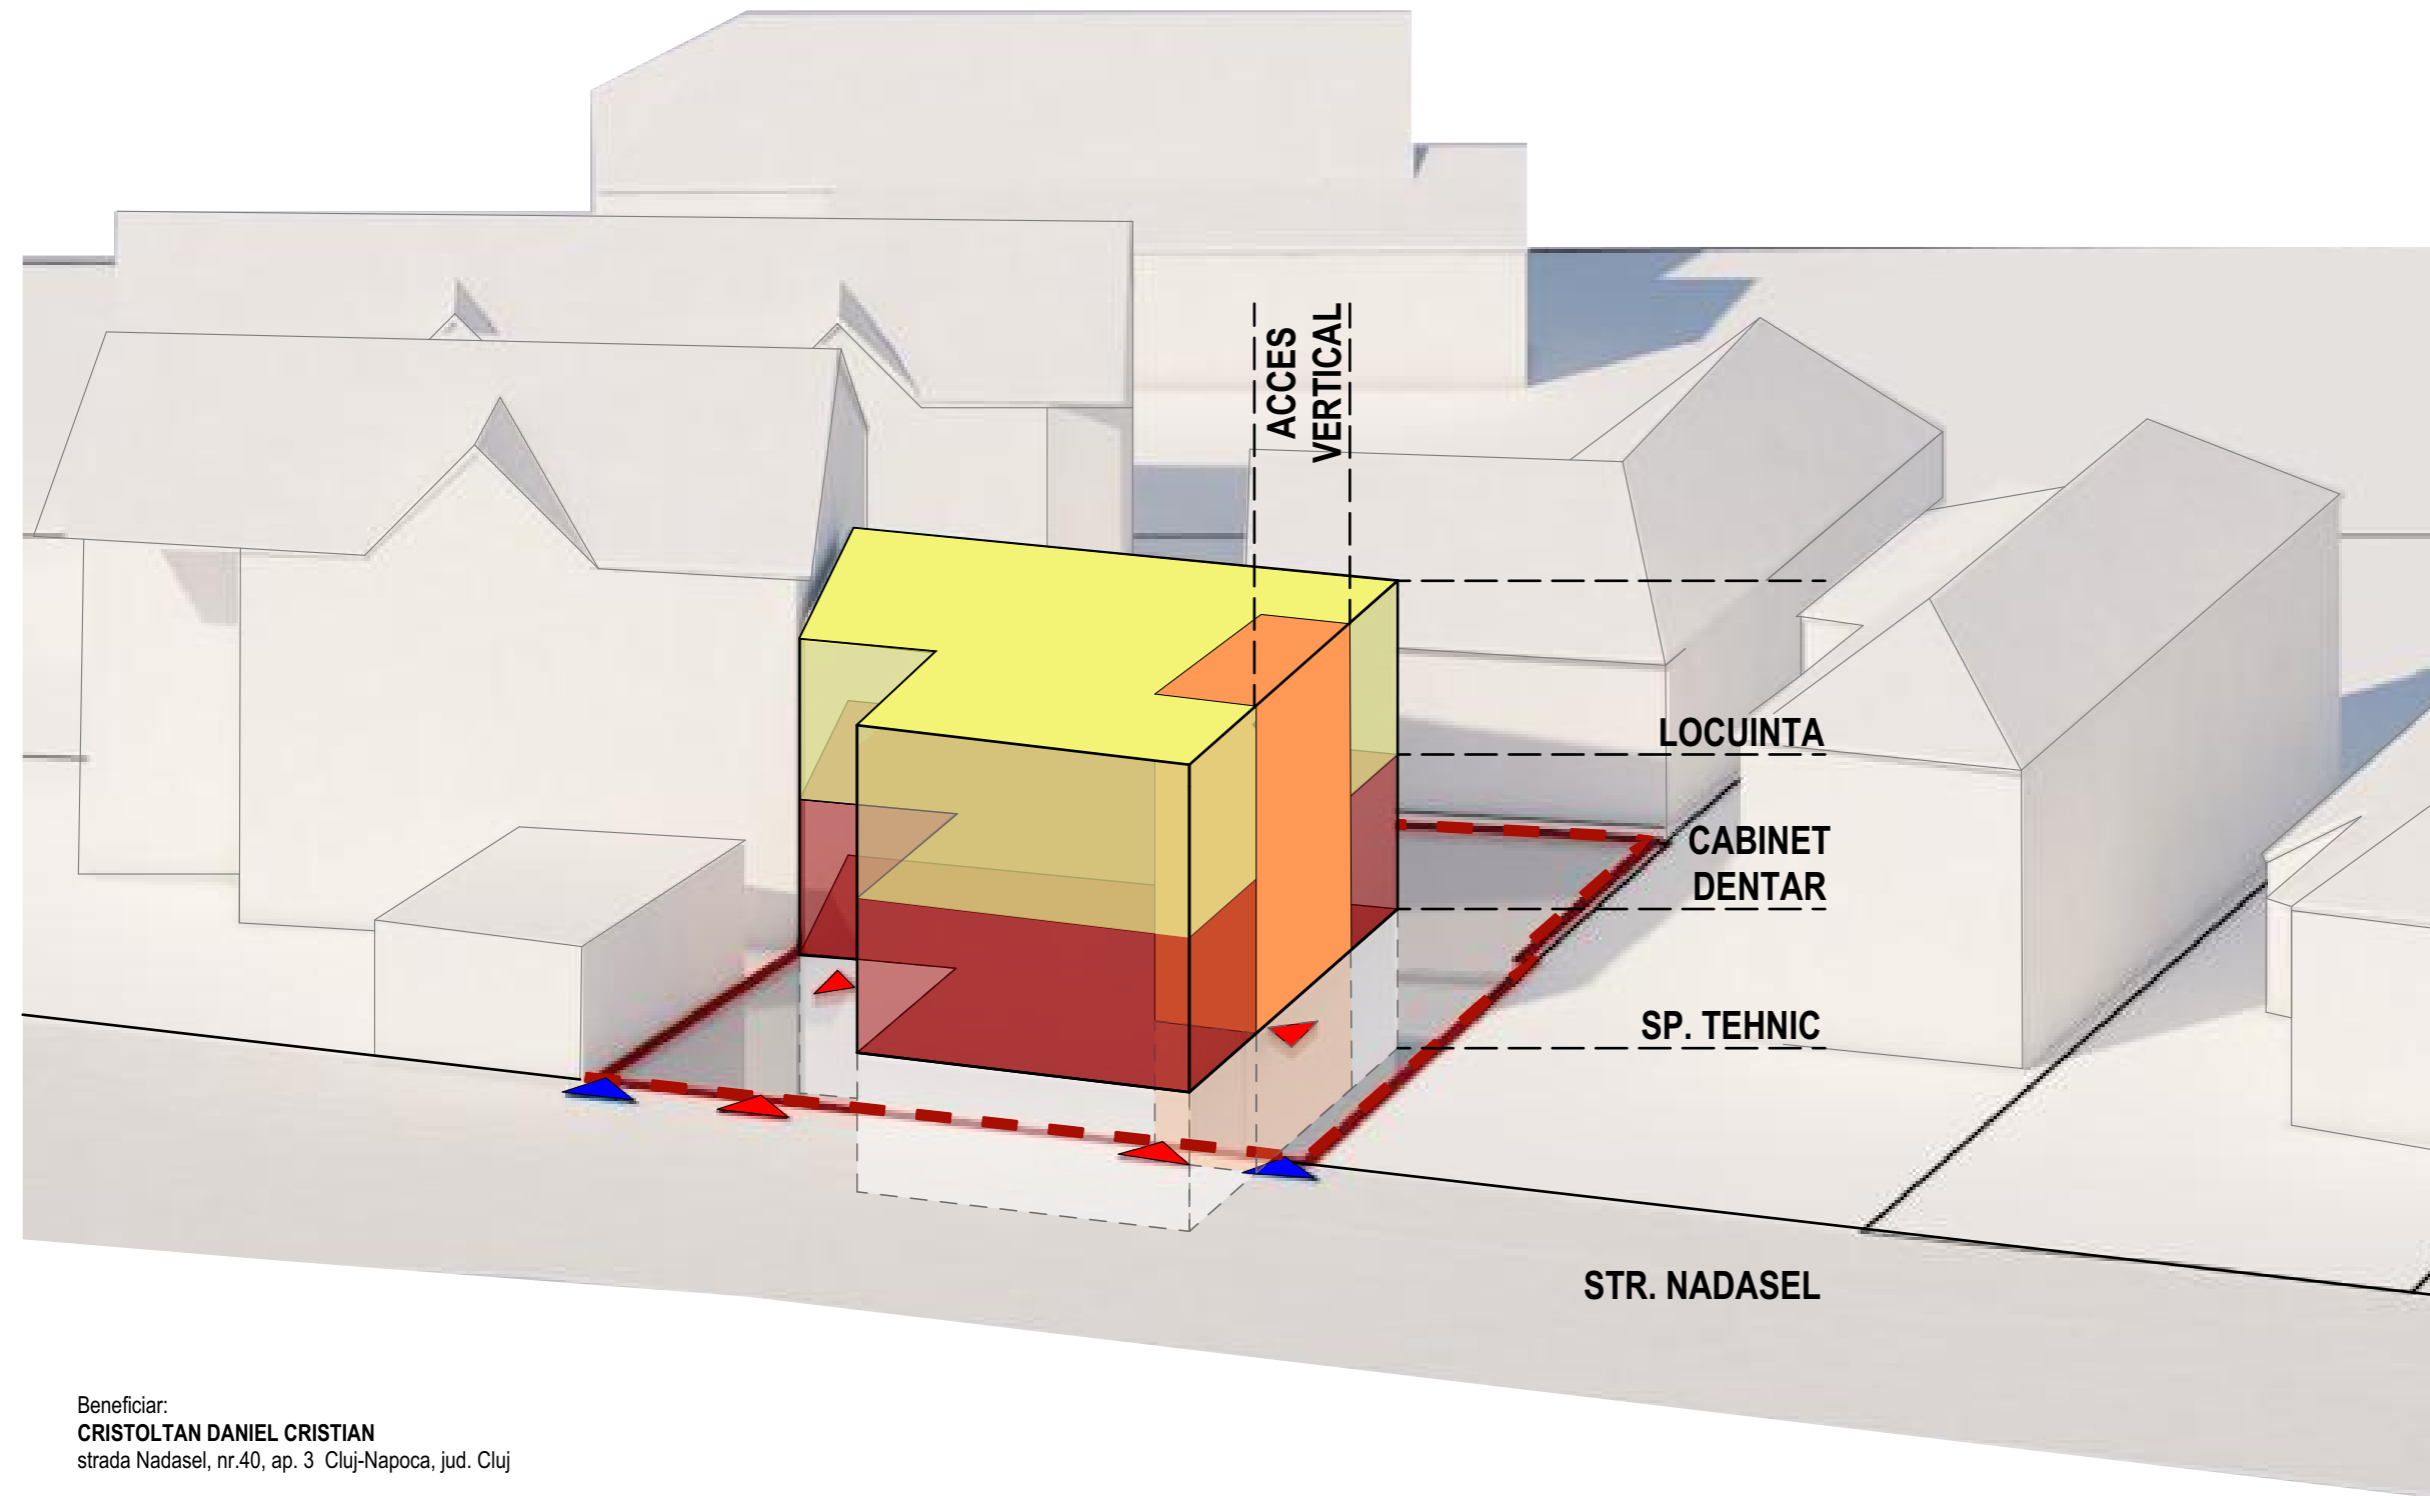

±0.00 = \_

Acest desen si informatiile cuprinse in el nu pot fi copiate, reproduse sau utilizate, partial sau in intregime, decat cu acordul scris al SC MLINE SQUIRE Studio SRL-D si nu pot fi folosite in alt scop decat cel pentru care au fost elaborate.



SEF PROIECT	arh. MADALINA GIURGIU nr. TNA 8813
PROIECTAT	arh. RAZVAN STOIAN nr. TNA 8913
COORDONATOR SPECIALITATE	arh. DAN STEFAN ADACE nr. TNA 6276
DESENAT	arh. ARINA SUGAR

Beneficiar:  
**CRISTOLTAN DANIEL CRISTIAN**  
 strada Nadasel, nr.40, ap. 3 Cluj-Napoca, jud. Cluj

Amplasamentul studiat:  
**ADRESA**  
 str. Nadasel, nr. 40 Cluj-Napoca, jud. Cluj  
 C.F. nr.: 329193  
 Nr. Topografic/Nr. Cadastral:329193

- LEGENDA:**
- LIMITA DE PROPRIETATE
  - ETAJ - ZONA PENTRU LOCUIT
  - PARTER - ZONA CABINET STOMATOLOGIC
  - SUBSOL - SPATIU TEHNIC
  - ACCES VERTICAL - CASA SCARII
  - ACCESE AUTO
  - ACCESE PIETONALE

denumire beneficiar:  
**CRISTOLTAN DANIEL CRISTIAN**  
 strada Nadasel, nr.40, ap. 3 Cluj-Napoca, jud. Cluj

denumire proiect:  
 ELABORARE PUD LOCUINTA SEMICOLECTIVA CU SPATII DE SERVICII(MANUFACTURIERE, PROFESIONALE SI CU ACCES PUBLIC), IMPREJMUIRE, AMENAJARI EXTERIOARE SI RACORDURI SI BRANSAMENTE LA UTILITATI  
 str. Nadasel, nr. 40 Cluj-Napoca, jud. Cluj

proiect nr:	30/2019	faza:	P.U.D
-------------	---------	-------	-------

nume plansa:  
**SCHEMA FUNCTIONALA**

data:	scara:	plansa:
octombrie 2019	1:200	U.08